


| SUPERFICIE SCOPERTA E DRENANTE          |    |        |         |
|-----------------------------------------|----|--------|---------|
| SUPERFICIE S SU SF NON OGGETTO DI OPERE |    |        |         |
| S                                       | mq | 408,84 |         |
| SUPERFICIE SU SF OGGETTO DI OPERE       |    |        |         |
| LOTTO A                                 |    |        |         |
| SUPERFICIE MINIMA GARANTITA             | mq | 140,00 |         |
| LOTTO B                                 |    |        |         |
| SUPERFICIE MINIMA GARANTITA             | mq | 170,00 |         |
| LOTTO C                                 |    |        |         |
| SUPERFICIE MINIMA GARANTITA             | mq | 115,00 |         |
| LOTTO D                                 |    |        |         |
| SUPERFICIE MINIMA GARANTITA             | mq | 115,00 |         |
| LOTTO E                                 |    |        |         |
| SUPERFICIE MINIMA GARANTITA             | mq | 125,00 |         |
| LOTTO F                                 |    |        |         |
| SUPERFICIE MINIMA GARANTITA             | mq | 125,00 |         |
| LOTTO G                                 |    |        |         |
| SUPERFICIE MINIMA GARANTITA             | mq | 185,00 |         |
| TOTALE SUPERFICIE SCOPERTA E DRENANTE   |    | mq     | 1383,84 |

| VERIFICA SUPERFICIE SCOPERTA E DRENANTE COMPLESSIVA                                                              |                             |         |            |
|---|-----------------------------|---------|------------|
| Regolamento d'igiene-Manuale tecnico Cap. 3°<br>Verifica eseguita sul totale della SF interna al perimetro di PL |                             |         |            |
| SUPERFICIE FONDIARIA COMPLESSIVA<br>( SF non oggetto di opere + SF oggetto di opere)                             | mq 400,84 mq + mq 3589,22 = | mq      | 3990,06    |
| SUPERFICIE SCOPERTA E DRENANTE MINIMA ( 30% della sup. fondiaria)                                                |                             | mq      | 1197,02    |
| SUPERFICIE SCOPERTA E DRENANTE TOTALE DI PROGETTO                                                                |                             | mq      | 1383,84    |
|   | 1383,84 >                   | 1197,02 | VERIFICATO |

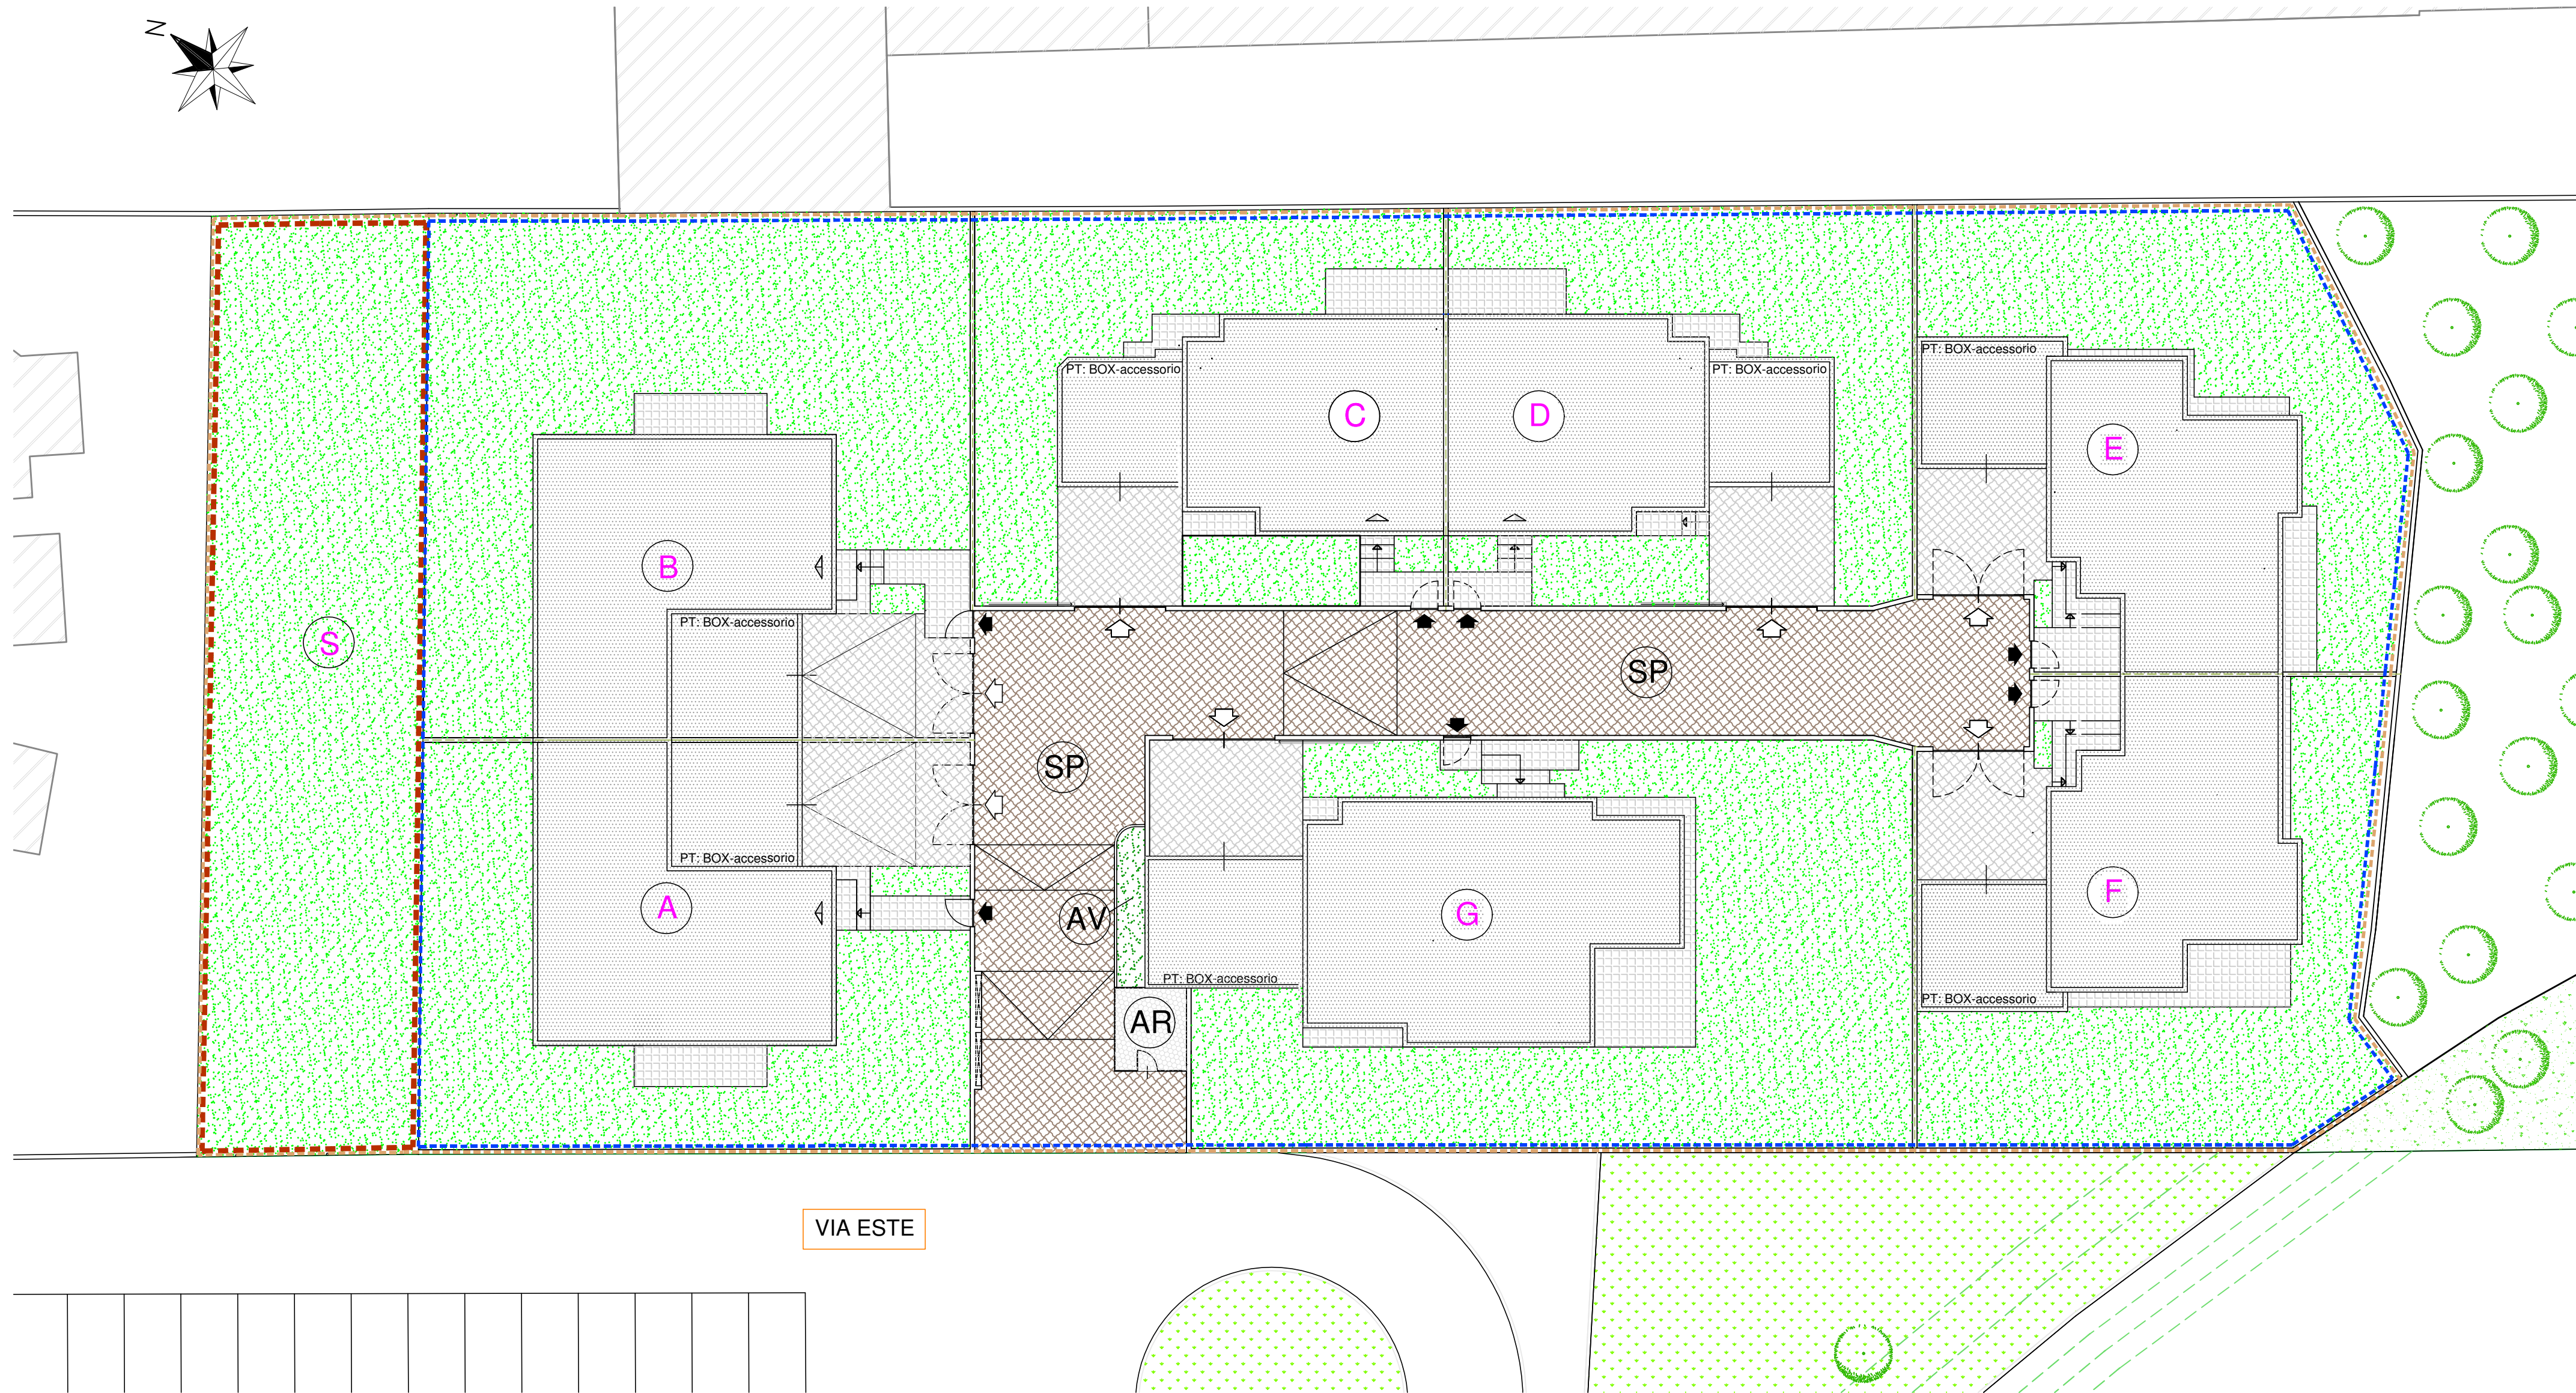

LEGENDA

SF OGGETTO DI OPERE DI PROPRIETA' IMMOBILIARE  
AMATO SRL FOGLIO 11 MAPPALE 636 (SF) 3589,22 MQ

Ⓢ SF DI PROPRIETA' TERZI NON OGGETTO DI OPERE  
400,84 MQ, COMPARTICIPANTE NELLA VERIFICA DEI  
PARAMETRI URBANISTICI

PERIMETRO SF TOTALE: 3990,06 MQ

PROGETTO

EDIFICI E AREE DI PROPRIETA'

COPERTURA EDIFICI

PAVIMENTAZIONE ESTERNA MARCIAPIEDI, CAMMINAMENTI E  
TERRAZZI / BALCONI IN PIASTRELLE

PAVIMENTAZIONE DI INGRESSO AI BOX IN AUTOBLOCCANTI /  
PAVIMENTO INDUSTRIALE / PIASTRELLE

AREA A VERDE PRIVATO (sup. SCOPERTA E DRENANTE)

PARTI COMUNI

STRADA INTERNA PRIVATA IN AUTOBLOCCANTI /  
PAVIMENTO INDUSTRIALE

AREA RIFIUTI IN PIASTRELLE

AREA A VERDE

COMUNE DI CANEGRATE

AMBITO DI PROGETTAZIONE COORDINATA APC 2  
VIA ESTE-VIA BOLOGNA

MODIFICA AL PLANIVOLUMETRICO DEL PIANO ATTUATIVO APPROVATO  
CON DELIBERA N. 8 DEL 19.01.2022 E NOTA INTEGRATIVA N. 63 DEL  
30.03.2022

PROGETTISTA:  
**ARCH. FIORENZA ROSALBA**  
via como 16 - 20008 pregnana  
milanese (mi) - cell. 3475553716  
email rosalbafo@libero.it

PROPRIETA':  
**IMMOBILIARE AMATO S.R.L.**  
via XX settembre n. 64 - 20014  
nerviano (mi) - cell. 3475154027  
email  
immobiliare@amatocostruzioni.it

DISEGNO:

PROGETTO:

VERIFICA SUPERFICIE SCOPERTA E  
DRENANTE

**PR3**  
SCALA:  
1:200  
DATA:  
DICEMBRE 2024

Copia conforme all'originale - Comune di Canegrate prot. n. 0019985 del 20-12-2024 cat. 6 Cl. - 3