


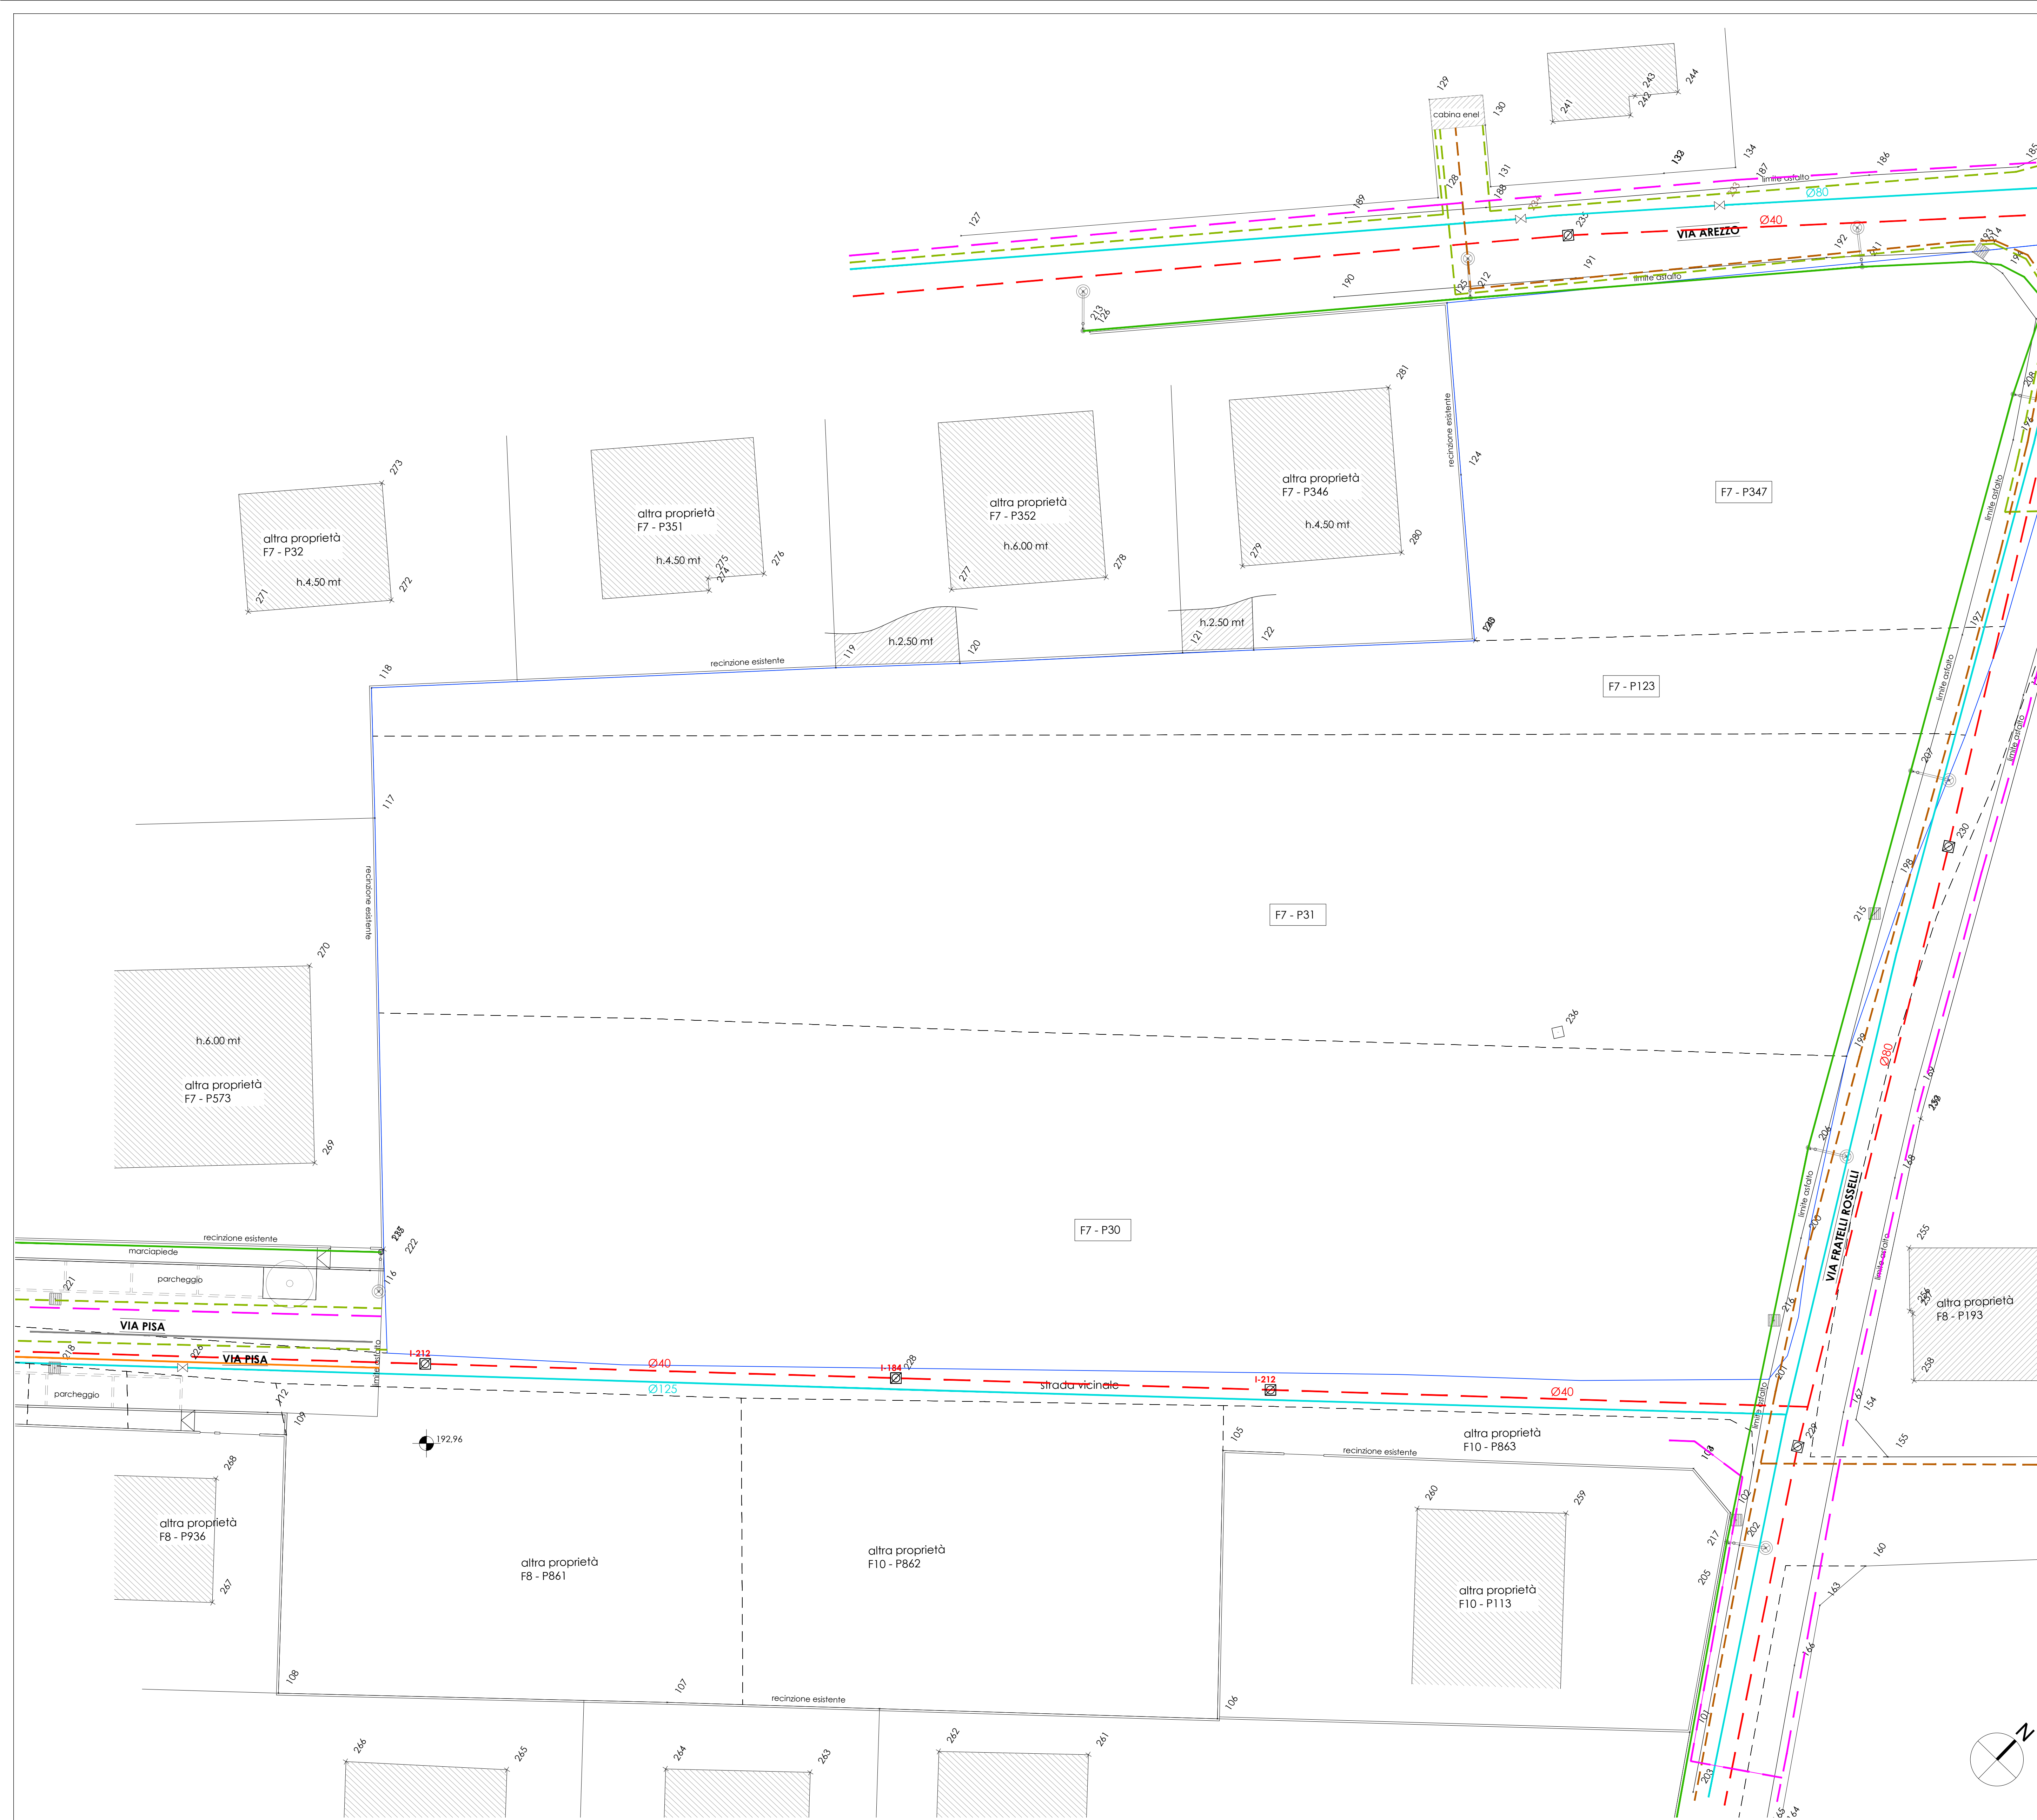

LEGENDA

- Linea Illuminazione pubblica
- Linea Telecomunicazioni esistente PUGSS T05
- Linea Enel esistente BT PUGSS T04
- Linea Enel esistente MT PUGSS T04
- Linea Acquedotto diam 125 acc esistente PUGSS T01
- Saracinesca
- Linea Gas esistente PUGSS T03a
- Linea Fognatura esistente PUGSS T02

LEGENDA

- Pali Illuminazione pubblica
- Caditoia stradale
- Pozzetto ispezione linea illuminazione
- Alberature - Verde
- Linee mappa catastale
- Limite mappa catastale
- Cameretta di ispezione

intervento

COMUNE DI CANEGRATE

AMBITO DI PROGETTAZIONE COORDINATA N 05
PIANO DI LOTTIZZAZIONE
Via Pisa

proprietari

Ares Immobiliare Costruzioni s.r.l. Piazza Sant'Ambrogio 21C - Vanzaghello 20020 (MI)
Pizzo Marco - Rappresentante dell'Impresa

progettista

arch. berardinelli marco

direttore dei lavori

impresa

tavola

data 15/07/2021
agg. 29/05/2024
agg.

scala 1:200

titolo Rilievo area intervento
Utenze esistenti

n.

03