


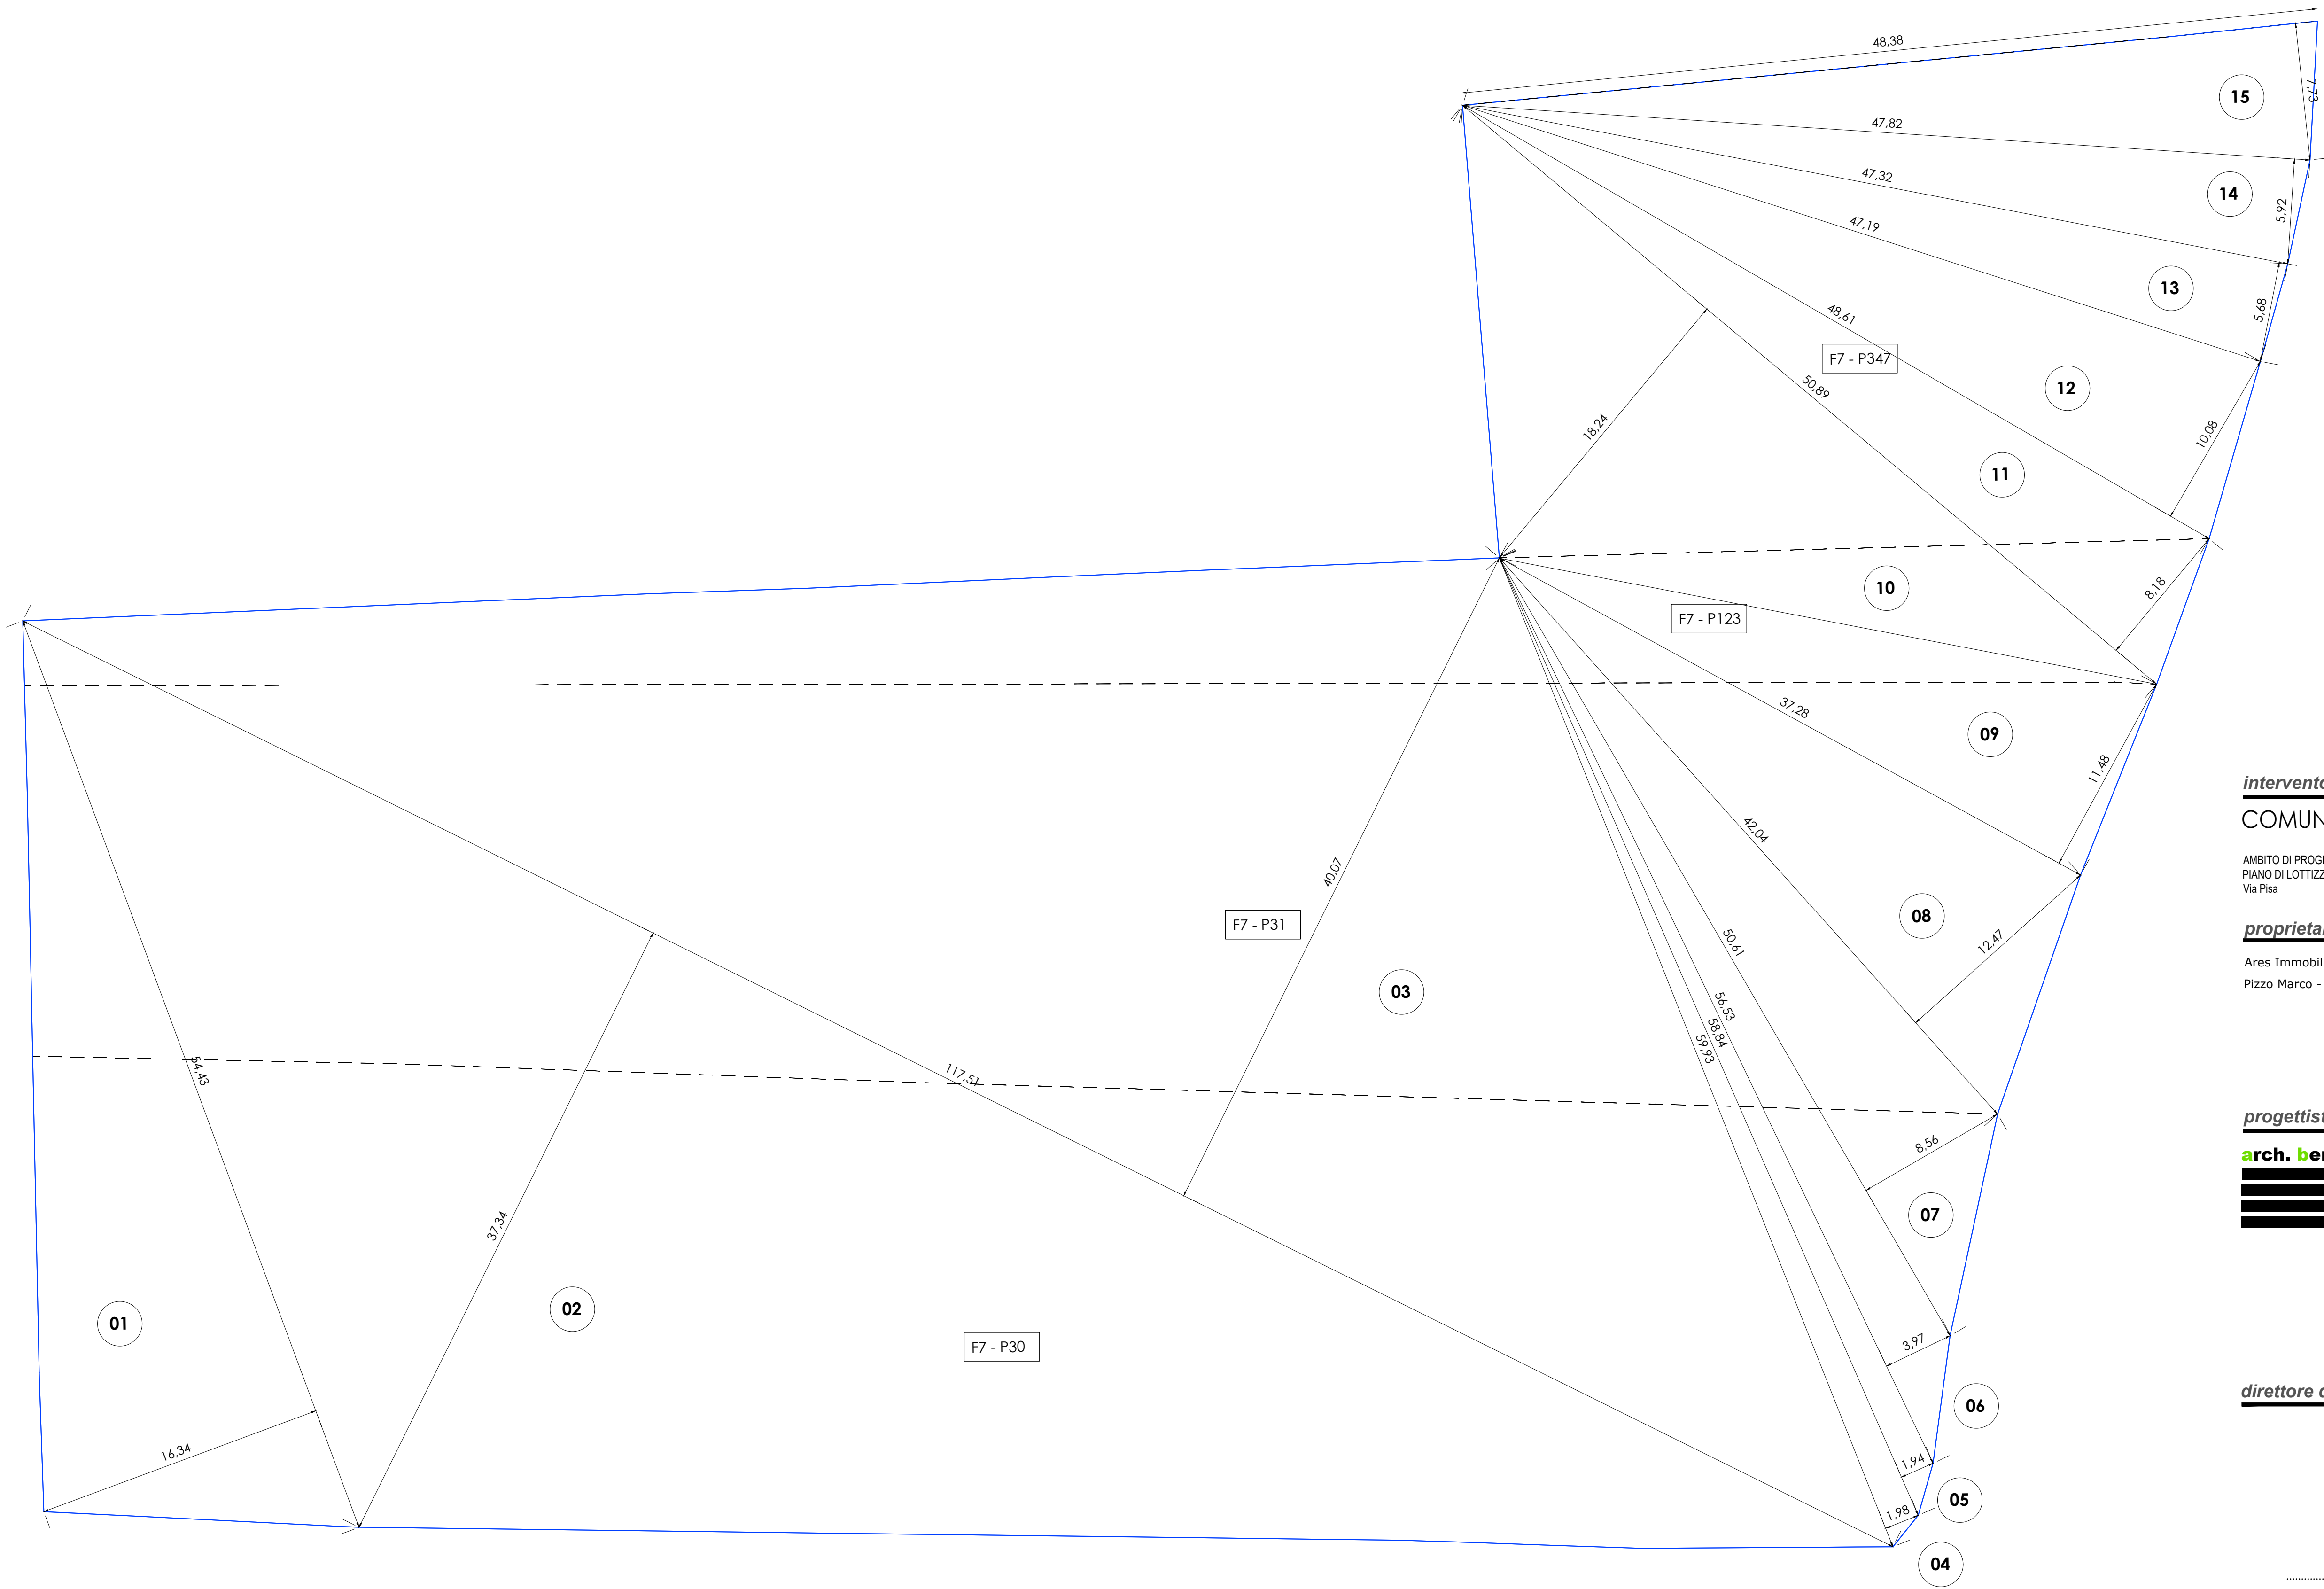

LEGENDA

Linee mappa catastale

Limite mappa catastale

CALCOLO SUPERFICI TERRITORIALE				
N.	B	H	O/5	SUP
1	54,43	16,34	0,50	444,69
2	117,51	37,34	0,50	2193,91
3	117,51	40,07	0,50	2354,31
4	59,93	1,98	0,50	59,33
5	58,84	1,94	0,50	57,07
6	56,53	3,97	0,50	112,21
7	50,61	8,56	0,50	216,61
8	42,04	12,47	0,50	262,12
9	37,28	11,48	0,50	213,99
10	50,89	18,24	0,50	464,12
11	50,89	8,18	0,50	208,14
12	48,61	10,08	0,50	244,99
13	47,32	5,68	0,50	134,39
14	47,82	5,92	0,50	141,55
15	48,38	7,73	0,50	186,99
TOTALE			MQ	7294,43

intervento

COMUNE DI CANEGRATE

AMBITO DI PROGETTAZIONE COORDINATA N 05
PIANO DI LOTTIZZAZIONE
Via Pisa

proprietari

Ares Immobiliare Costruzioni s.r.l. Piazza Sant'Ambrogio 21C - Vanzaghello 20020 (MI)
Pizzo Marco - Rappresentante dell'Impresa

progettista

arch. berardinelli marco

direttore dei lavori

impresa

tavola

data 15/07/2021
agg. 29/05/2024
agg.

scala 1:200

titolo Calcolo superficie territoriale

n.

04