


APC 05 Fratelli Rosselli					
superficie fondiaria					
N.		B	H	O/5	SUP
1		15,32	11,43	0,50	87,55
2		20,47	15,32	0,50	156,80
3		23,88	12,01	0,50	143,40
4		26,17	4,52	0,50	59,14
5		12,01	8,01	0,50	48,10
6		14,44	3,94	0,50	28,45
7		14,43	3,55	0,50	25,61
8		83,15	3,55	0,50	147,59
9		88,54	38,78	0,50	1716,79
10		16,99	38,78	0,50	329,44
11		88,54	38,78	0,50	1716,79
12		16,99	38,78	0,50	329,44
13		42,34	0,92	0,50	22,96
14		33,28	1,38	0,50	22,96
15		33,28	1,20	0,50	19,97
16		33,28	1,20	0,50	19,97
17		63,38	1,20	0,50	38,03
18		4,52	0,56	0,50	1,27
				MQ	4914,26

- LEGENDA
- Superficie cessione a standard
 - Superficie cessione opere di urbanizzazione
 - Superficie fondiaria
 - Linea mappa catastale
 - Limite mappa catastale
 - Area cessione sedime stradale

APC 05 Fratelli Rosselli					
superficie in cessione standard					
N.		B	H	O/5	SUP
1		20,16	1,65	0,50	16,63
2		1,65	2,24	0,50	1,85
3		22,79	1,71	0,50	19,49
4		1,42	1,71	0,50	1,21
5		21,97	10,19	0,50	111,94
6		3,20	10,19	0,50	16,30
7		22,42	11,45	0,50	128,35
8		9,82	11,45	0,50	56,22
9		30,56	10,24	0,50	156,47
10		16,41	10,24	0,50	84,02
11		26,31	5,54	0,50	72,88
12		1,61	5,54	0,50	4,46
13		6,63	7,90	0,50	26,19
14		17,34	7,90	0,50	68,49
15		22,56	8,13	0,50	91,71
16		11,34	8,13	0,50	46,10
17		33,31	6,28	0,50	104,59
18		14,14	6,28	0,50	44,40
19		47,38	2,61	0,50	61,83
20		2,11	2,61	0,50	2,75
21		48,49	6,01	0,50	145,71
22		0,98	6,01	0,50	2,94
				MQ	1264,54
superficie in cessione standard (parcheggio)					
N.		B	H	O/5	SUP
1		67,43	2,39	0,50	80,58
2		67,43	2,39	0,50	80,58
3		7,04	2,39	0,50	8,41
4		7,00	2,39	0,50	8,37
5		10,34	2,38	0,50	12,30
6		10,25	2,39	0,50	12,25
7		12,20	2,38	0,50	14,52
8		12,20	2,36	0,50	14,40
				MQ	231,40
				MQ tot	1495,94

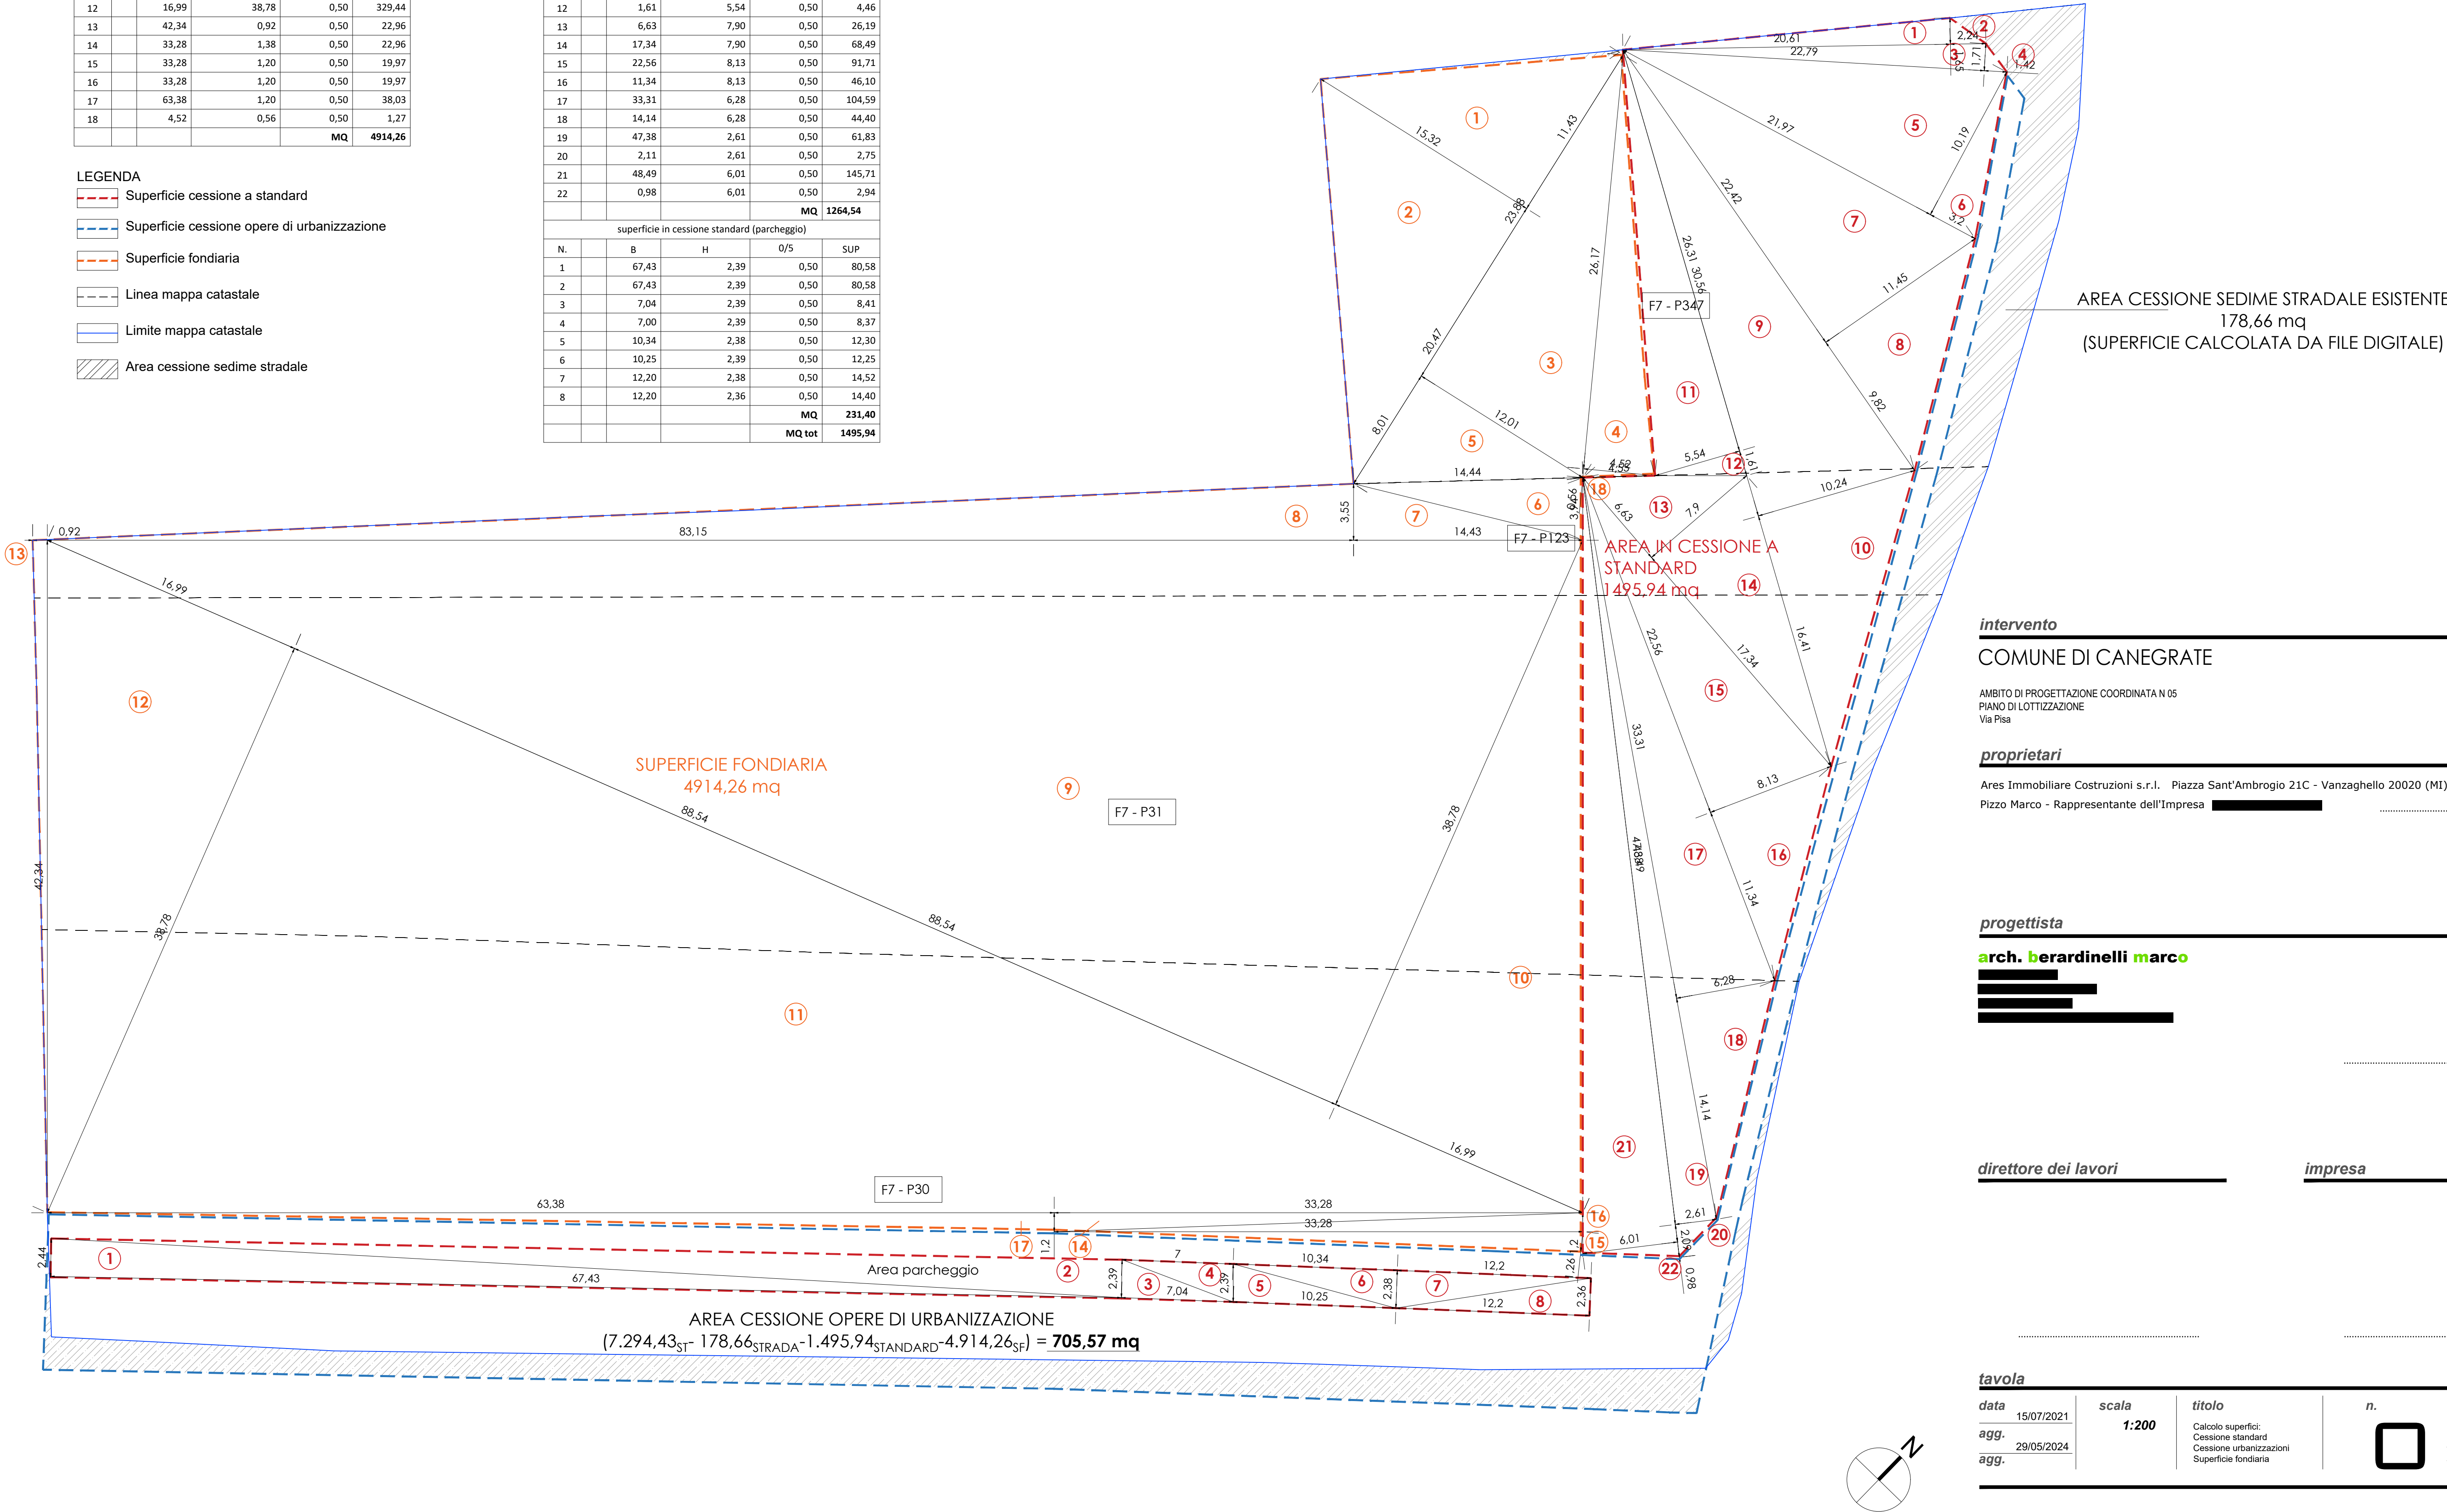

intervento

COMUNE DI CANEGRATE

AMBITO DI PROGETTAZIONE COORDINATA N 05
PIANO DI LOTTIZZAZIONE
Via Pisa

proprietari

Ares Immobiliare Costruzioni s.r.l. Piazza Sant'Ambrogio 21C - Vanzaghello 20020 (MI)
Pizzo Marco - Rappresentante dell'Impresa

progettista

arch. berardinelli marco

direttore dei lavori

impresa

tavola

data 15/07/2021
agg. 29/05/2024
agg.

scala 1:200

titolo
Calcolo superfici:
Cessione standard
Cessione urbanizzazioni
Superficie fondiaria

n.

05