



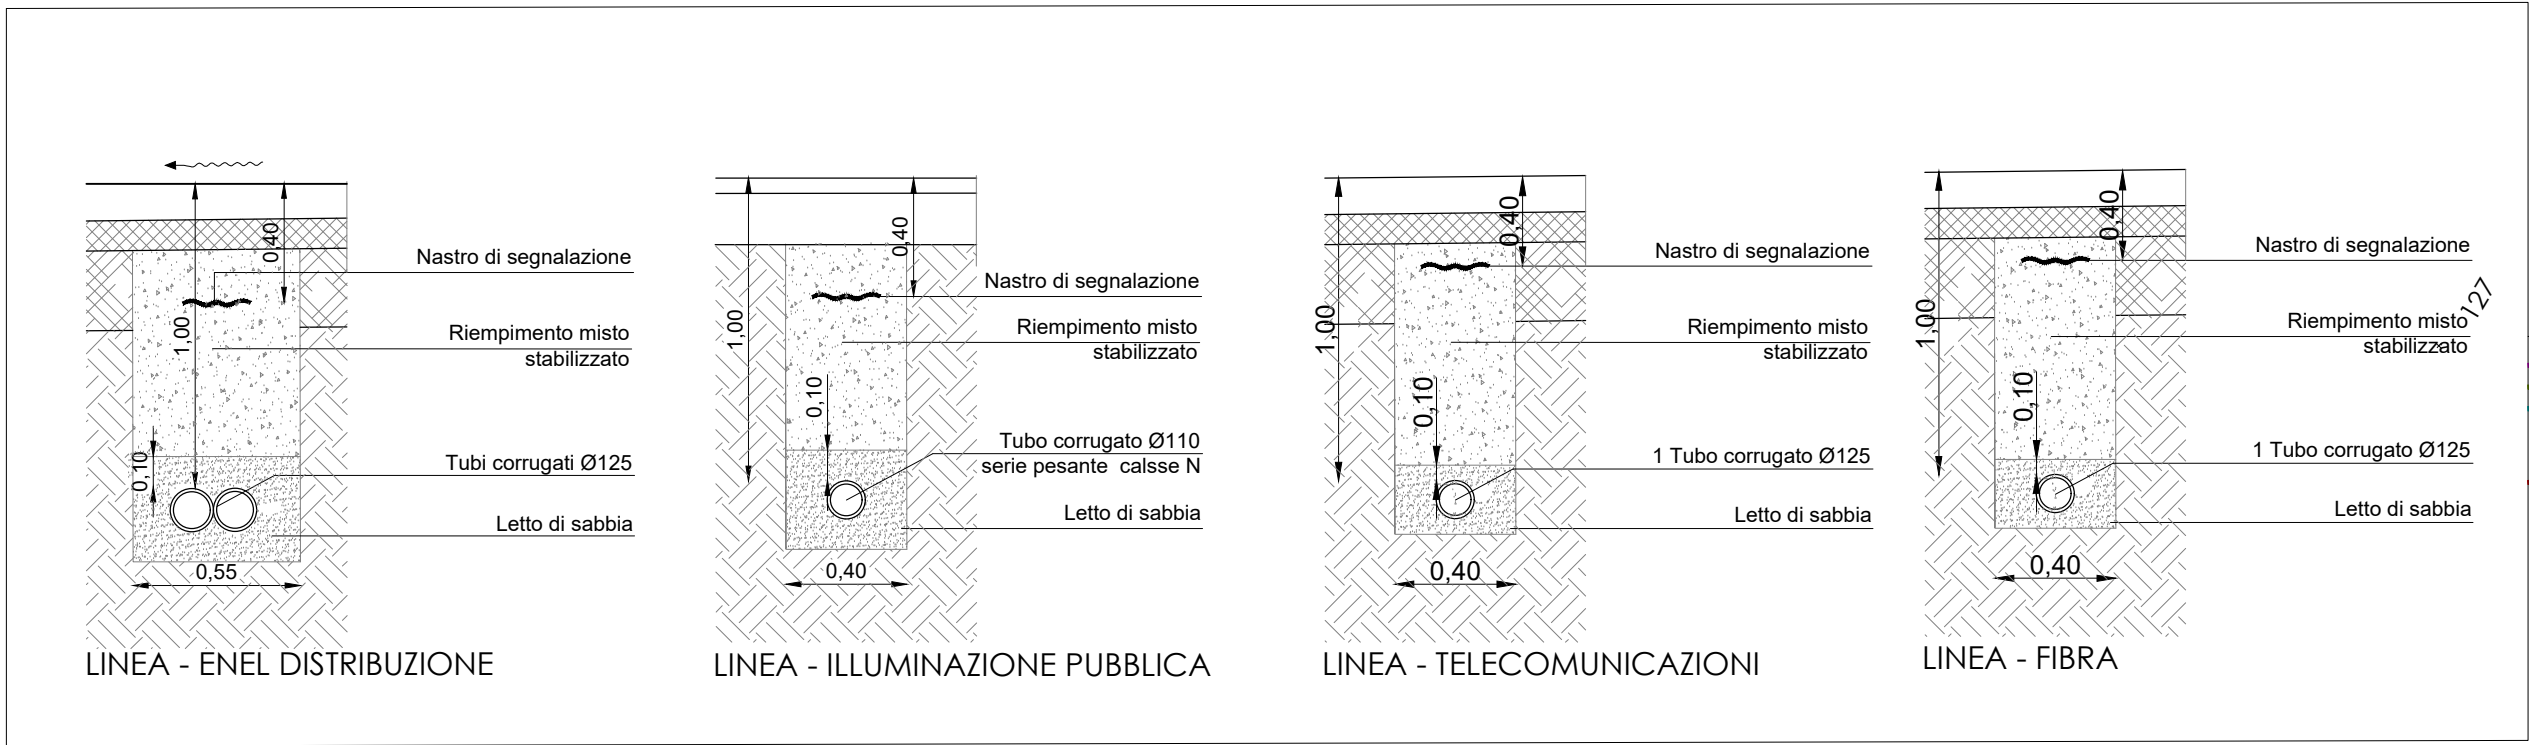

SCHEMI TIPO POSA TUBAZIONI

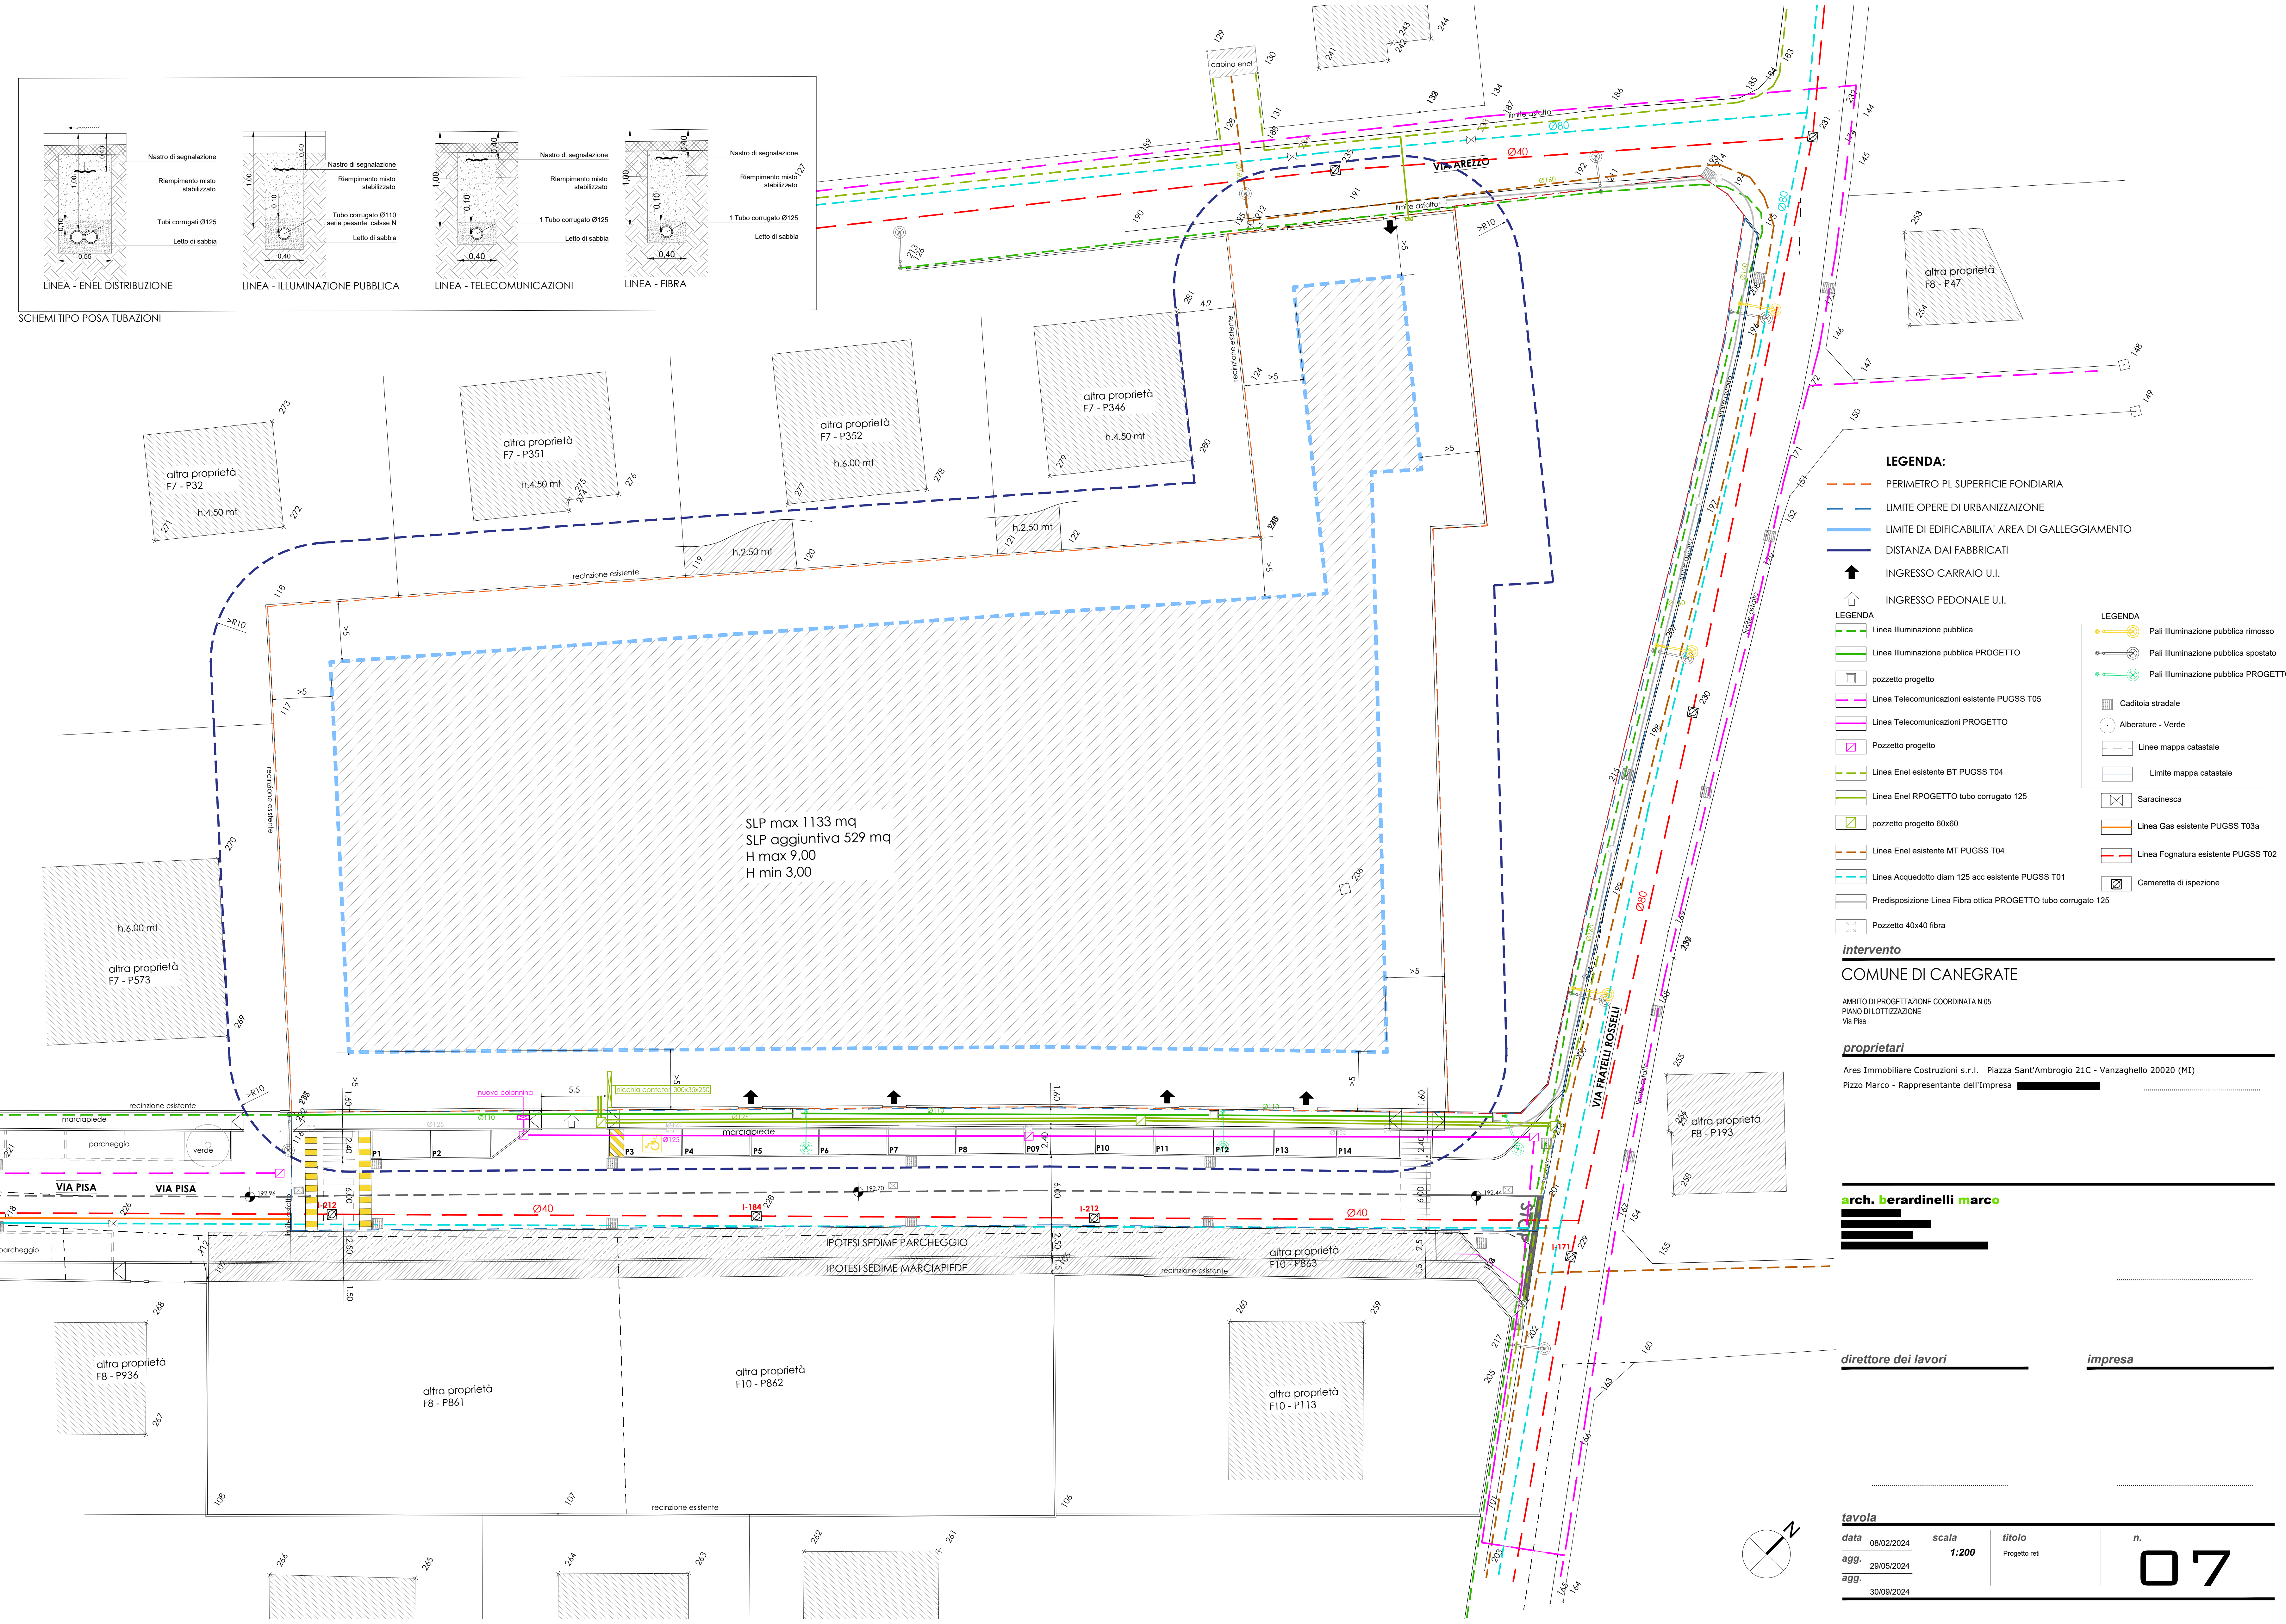

LEGENDA:

- PERIMETRO PL SUPERFICIE FONDIARIA
- LIMITE OPERE DI URBANIZZAZIONE
- LIMITE DI EDIFICABILITA' AREA DI GALLEGGIAMENTO
- DISTANZA DAI FABBRICATI
- INGRESSO CARRAIO U.I.
- INGRESSO PEDONALE U.I.

LEGENDA

- Linea Illuminazione pubblica
- Linea Illuminazione pubblica PROGETTO
- pozzetto progetto
- Linea Telecomunicazioni esistente PUGSS T05
- Linea Telecomunicazioni PROGETTO
- Pozzetto progetto
- Linea Enel esistente BT PUGSS T04
- Linea Enel RPOGETTO tubo corrugato 125
- pozzetto progetto 60x60
- Linea Enel esistente MT PUGSS T04
- Linea Acquedotto diam 125 acc esistente PUGSS T01
- Predisposizione Linea Fibra ottica PROGETTO tubo corrugato 125
- Pozzetto 40x40 fibra

LEGENDA

- Pali Illuminazione pubblica rimosso
- Pali Illuminazione pubblica spostato
- Pali Illuminazione pubblica PROGETTO
- Caditoia stradale
- Alberature - Verde
- Linee mappa catastale
- Limite mappa catastale
- Saracinesca
- Linea Gas esistente PUGSS T03a
- Linea Fognatura esistente PUGSS T02
- Cameretta di ispezione

intervento

COMUNE DI CANEGRATE

AMBITO DI PROGETTAZIONE COORDINATA N 05
PIANO DI LOTTIZZAZIONE
Via Pisa

proprietari

Ares Immobiliare Costruzioni s.r.l. Piazza Sant'Ambrogio 21C - Vanzaghello 20020 (MI)
Pizzo Marco - Rappresentante dell'Impresa

arch. berardinelli marco

direttore dei lavori

impresa

tavola		scala		titolo	n.
data	08/02/2024	1:200	Progetto reti		07
agg.	29/05/2024				
agg.	30/09/2024				