



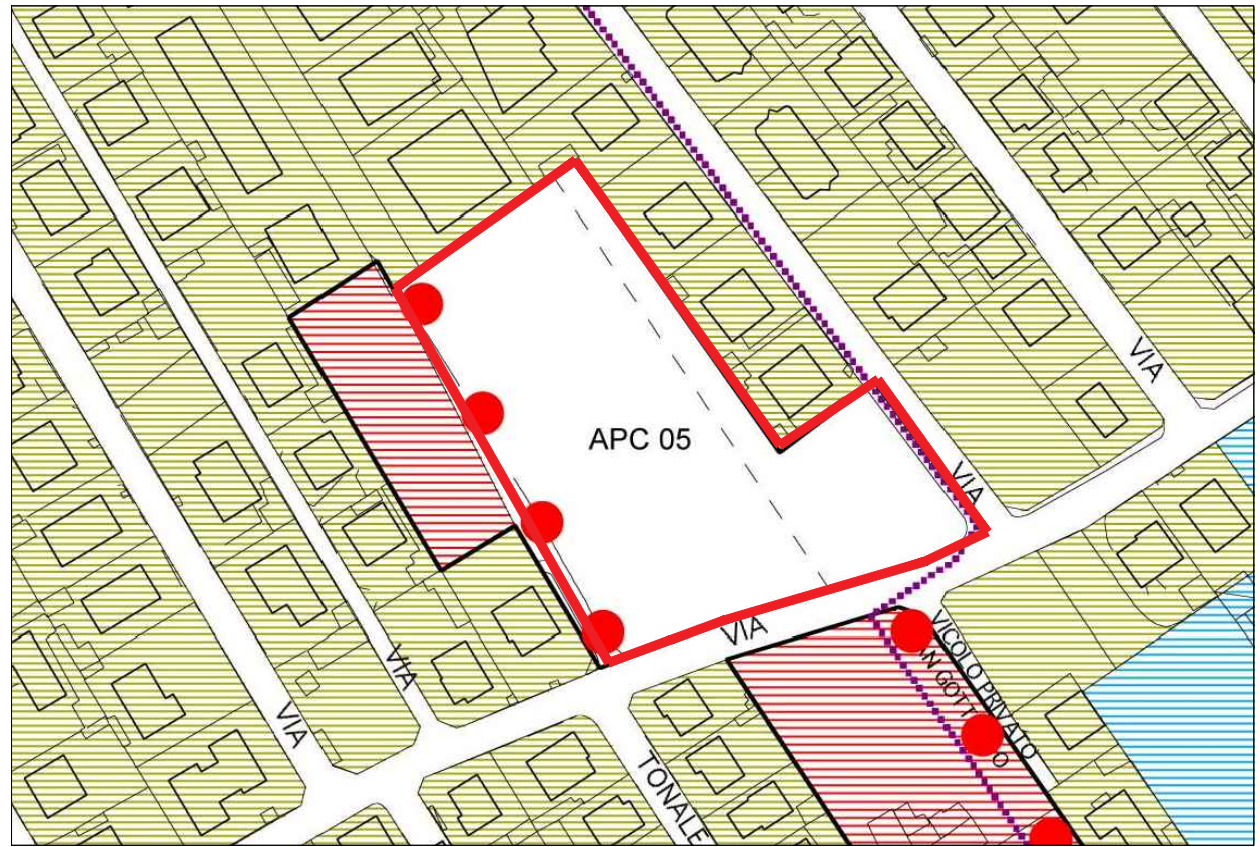


ESTRATTO PGT - POR TAV 3.2.B
APC 05

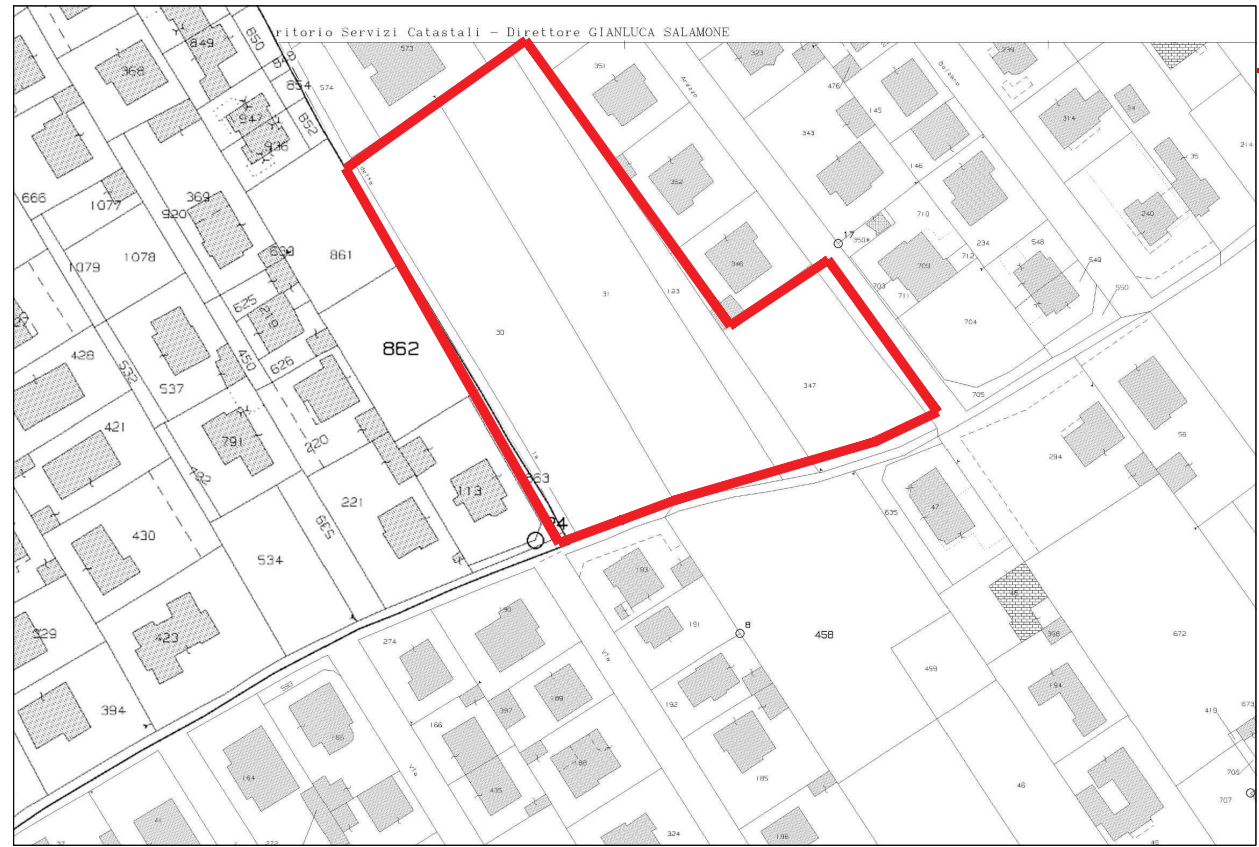

ESTRATTO MAPPA
FG 7 MAP 3031/123047

- LEGENDA:
- CONFINE COMUNALE
- VINCOLI
- Parco dei mulini
 - Parco del Roccolo
 - Zona di tutela assoluta di sorgenti e pozzi D.Lgs 152/2006
 - Beni di interesse storico/artistico D.Lgs 42/2004
 - Fascia di rispetto di sorgenti e pozzi D.Lgs 152/2006
 - Pozzo sottoposto a tutela speciale
 - Pozzi non attivi
 - Fascia di rispetto degli impianti di depurazione Del. Com. Intern. 04/02/1977
 - Fascia di rispetto ferroviario D.P.R. 753/1980
 - Fascia di rispetto degli elettrodotti
 - Fascia di rispetto cimiteriale
 - Sito da bonificare
 - Area di tutela idrogeologica Piano stralcio per l'Assetto Idrogeologico (PAI) Fascia "S" di progetto "D" P.C.M. 24/5/2001
 - Area di tutela idrogeologica Piano stralcio per l'Assetto Idrogeologico (PAI) Fascia "C" D.P.C.M. 24/5/2001
 - Beni di interesse paesaggistico/ambientale "Fiumi" D.Lgs 42/2004
 - Beni di interesse paesaggistico/ambientale "Boschi" D.Lgs 42/2004
 - Beni di interesse paesaggistico/ambientale "Area di attenzione archeologica" D.Lgs 42/2004
 - Fascia di pertinenza delle infrastrutture ferroviarie Fascia "A" D.P.R. 459/1998
 - Fascia di pertinenza delle infrastrutture ferroviarie Fascia "B" D.P.R. 459/1998
 - Impianto telefonia mobile

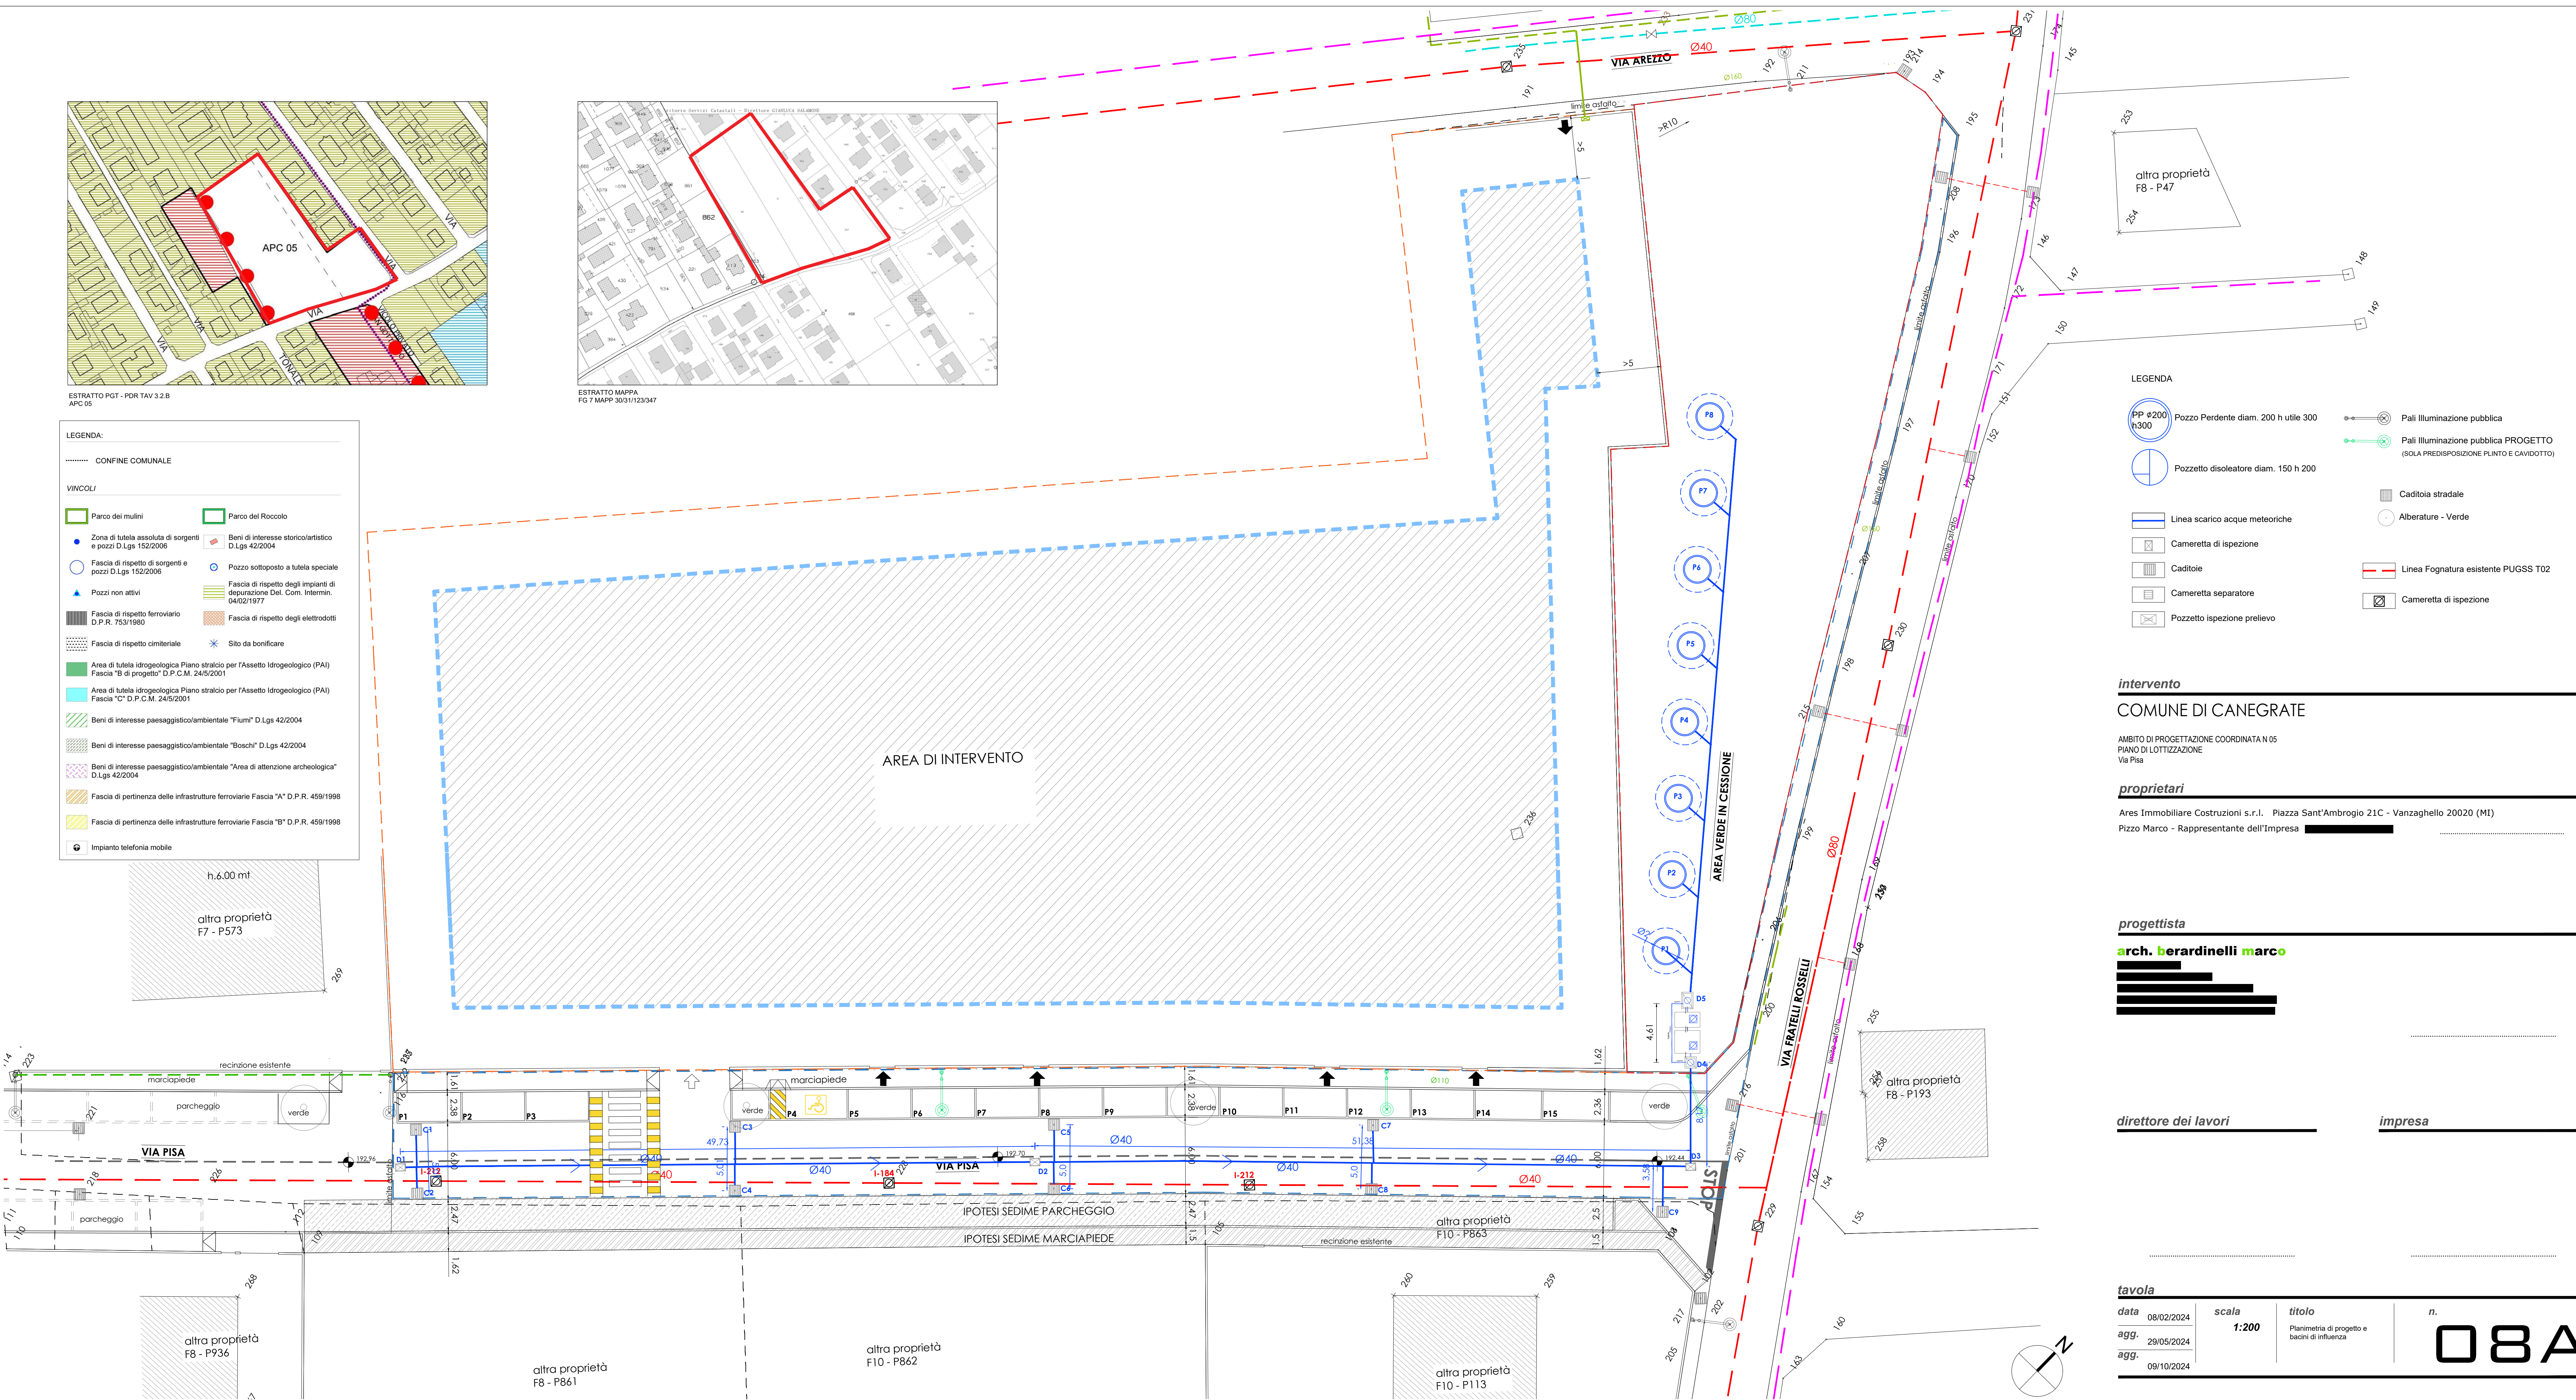

LEGENDA

- PP ø200 h300 Pozzo Perdente diam. 200 h utile 300
- Pali Illuminazione pubblica
- Pozzetto disoleatore diam. 150 h 200
- Pali Illuminazione pubblica PROGETTO (SOLA PREDISPOSIZIONE PLINTO E CAVIDOTTO)
- Linea scarico acque meteoriche
- Caditoia stradale
- Cameretta di ispezione
- Alberature - Verde
- Caditoie
- Linea Fognatura esistente PUGSS T02
- Cameretta separatore
- Cameretta di ispezione
- Pozzetto ispezione prelievo

intervento

COMUNE DI CANEGRATE

AMBITO DI PROGETTAZIONE COORDINATA N.05
PIANO DI LOTTIZZAZIONE
Via Pisa

proprietari

Ares Immobiliare Costruzioni s.r.l. Piazza Sant'Ambrogio 21C - Vanzaghello 20020 (MI)
Pizzo Marco - Rappresentante dell'Impresa

progettista

arch. berardinelli marco

direttore dei lavori

impresa

tavola

data 08/02/2024
agg. 29/05/2024
agg. 09/10/2024

scala 1:200

titolo Planimetria di progetto e bacini di influenza

n.

08A