


- LEGENDA
- Limite edificabilità area di galleggiamento
 - Superficie coperta fabbricati
 - Superficie coperta pertinenze (box)
 - Pavimentazione lotti/strade private
 - Superficie a verde
 - Ingresso pedonale U.I.
 - Ingresso carraio U.I.

Planivolumetrico	SLI mq
lotto 1 bifamiliare	171
lotto 2 bifamiliare	171
lotto 3 palazzina 4 appartamenti	331
lotto 4 bifamiliare	180
lotto 5 bifamiliare 2 piani	180
lotto 6 villa	100
TOTALE	1133

- LEGENDA
- Semina a prato area verde in cessione

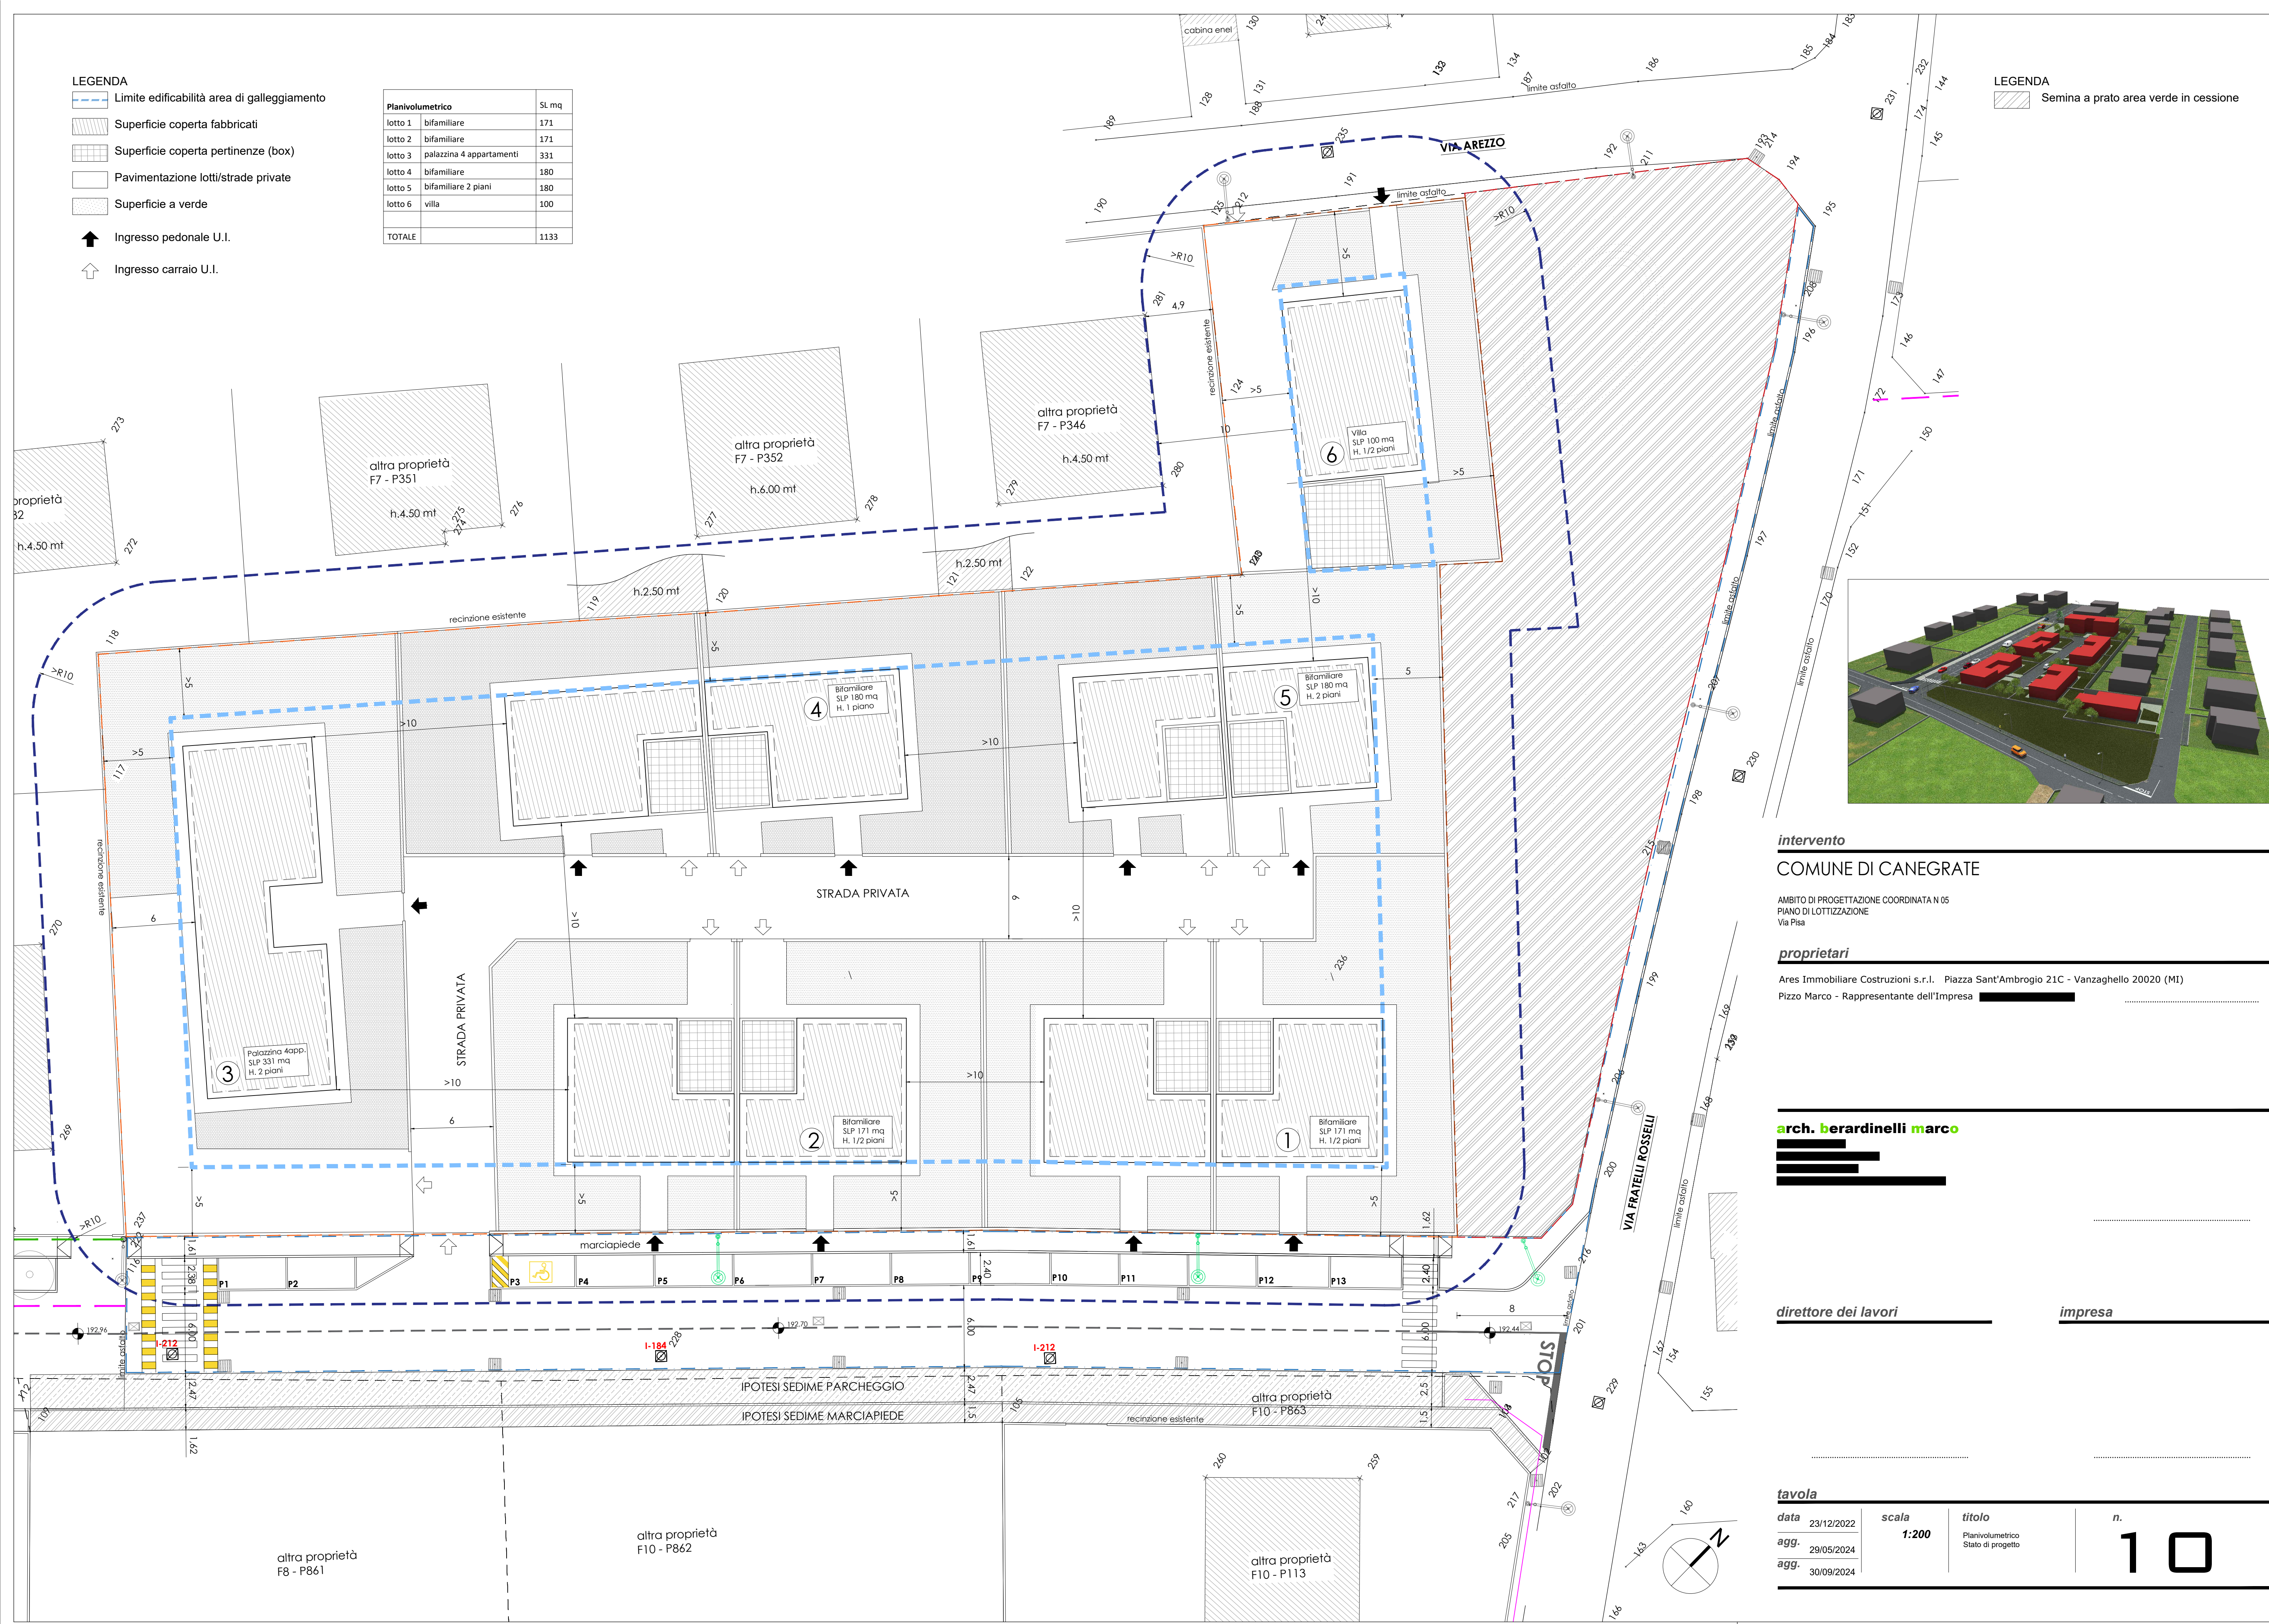

intervento
COMUNE DI CANEGRATE

AMBITO DI PROGETTAZIONE COORDINATA N 05
PIANO DI LOTTIZZAZIONE
Via Pisa

proprietari
Ares Immobiliare Costruzioni s.r.l. Piazza Sant'Ambrogio 21C - Vanzaghello 20020 (MI)
Pizzo Marco - Rappresentante dell'Impresa

arch. berardinelli marco

direttore dei lavori
impresa

tavola			
data	23/12/2022	scala	1:200
agg.	29/05/2024	titolo	Planivolumetrico Stato di progetto
agg.	30/09/2024	n.	10