


(FIBRA OTTICA)

CAVIDOTTO PER FIBRA OTTICA
TUBO Ø 63 M. 117,00 circa
N.4 POZZETTI CON CHIUSINI CM. 50 x 50 IN GHISA CARRABILI D/400

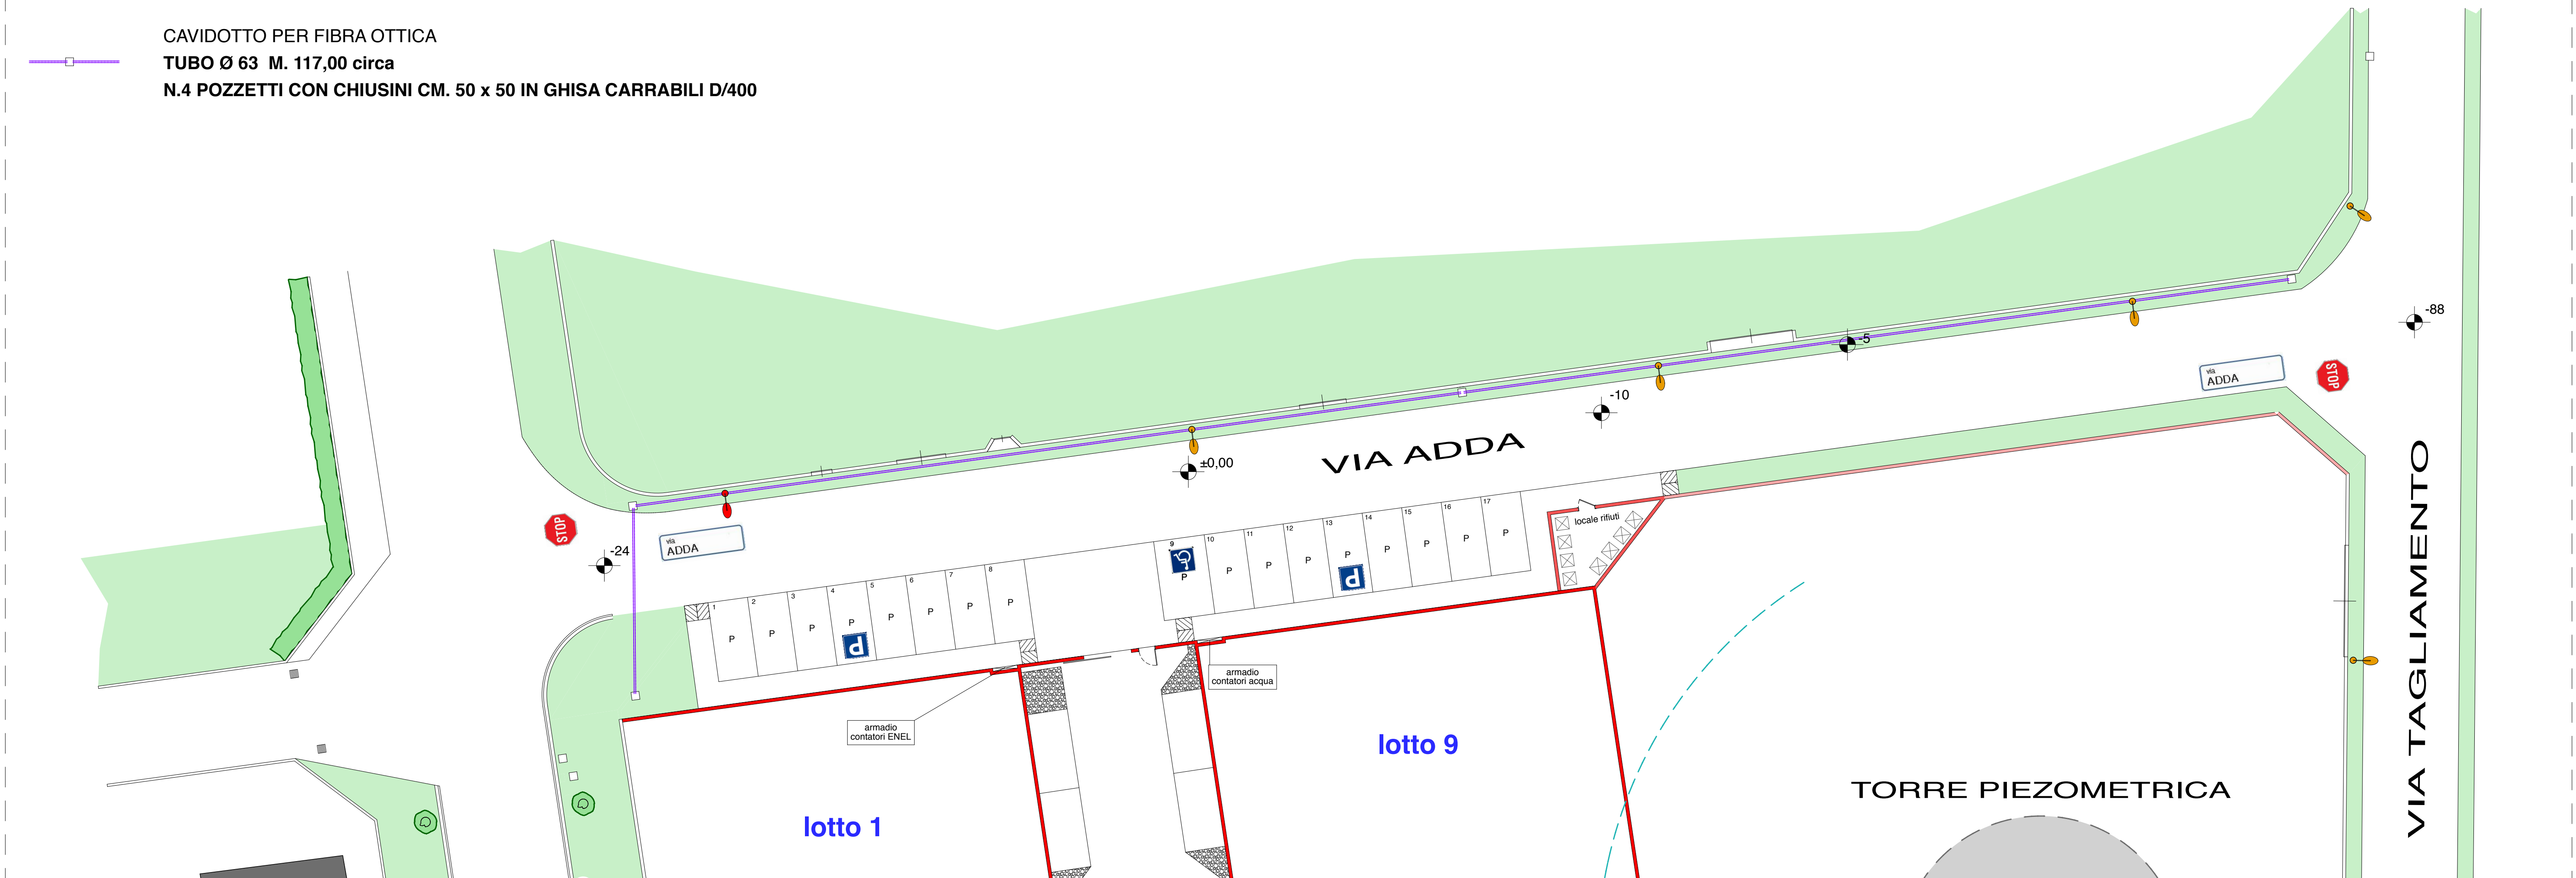


(ILLUMINAZIONE PUBBLICA) ATLANTICO S.P.A.

CAVIDOTTI
TUBO Ø 110 M. 105,00 circa
N.4 POZZETTI CON CHIUSINI CM. 50 x 50 IN GHISA CARRABILI D/400

NUOVO PAOLO ILLUMINAZIONE PUBBLICA N.1


opera preparatoria per il futuro interrimento dell'attuale linea elettrica aerea

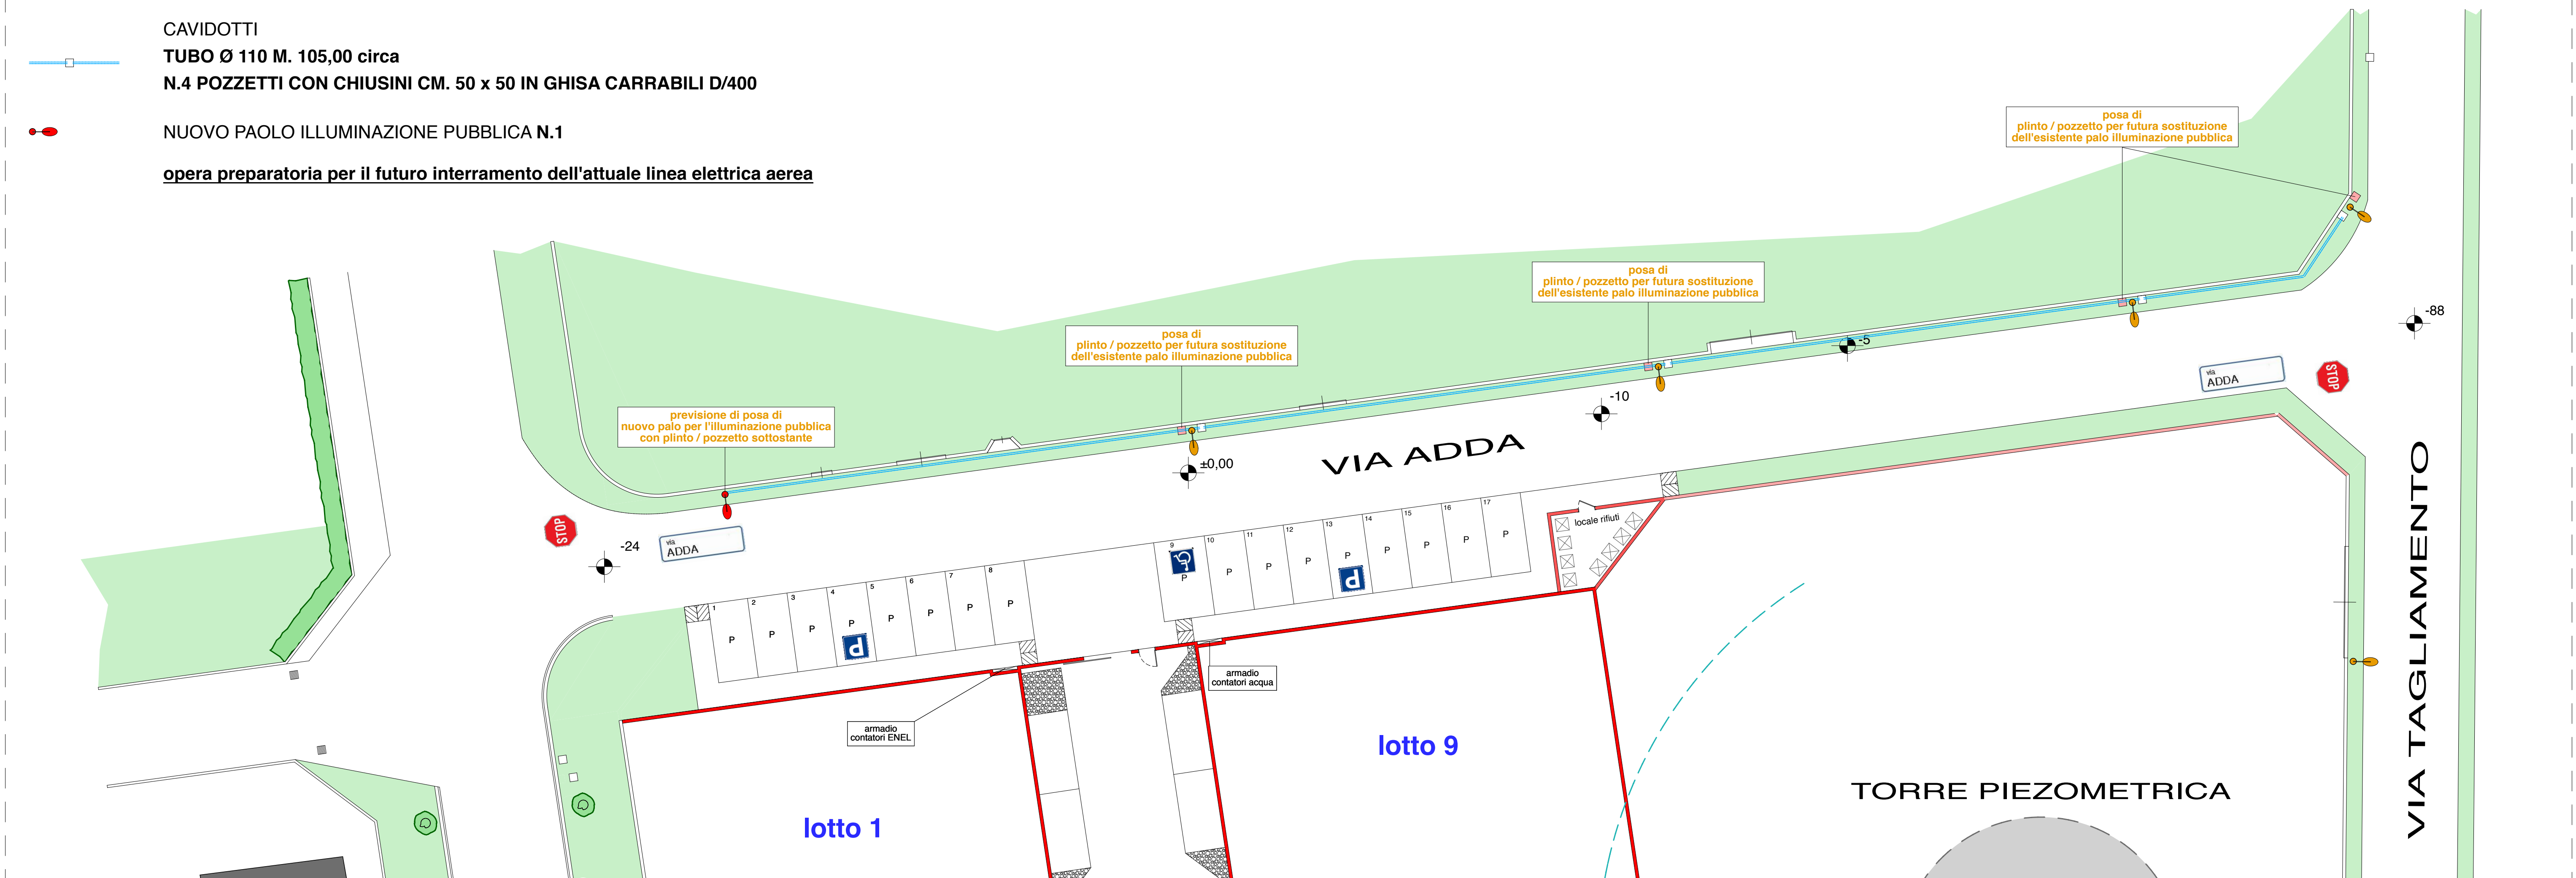


(RETE ELETTRICA) E-DISTRIBUZIONE S.P.A.

CAVIDOTTI
TUBO Ø 160 M. 108,00 circa
N.3 POZZETTI CON CHIUSINI CM. 50 x 50 IN GHISA CARRABILI D/400

opera preparatoria per il futuro interrimento dell'attuale linea elettrica aerea

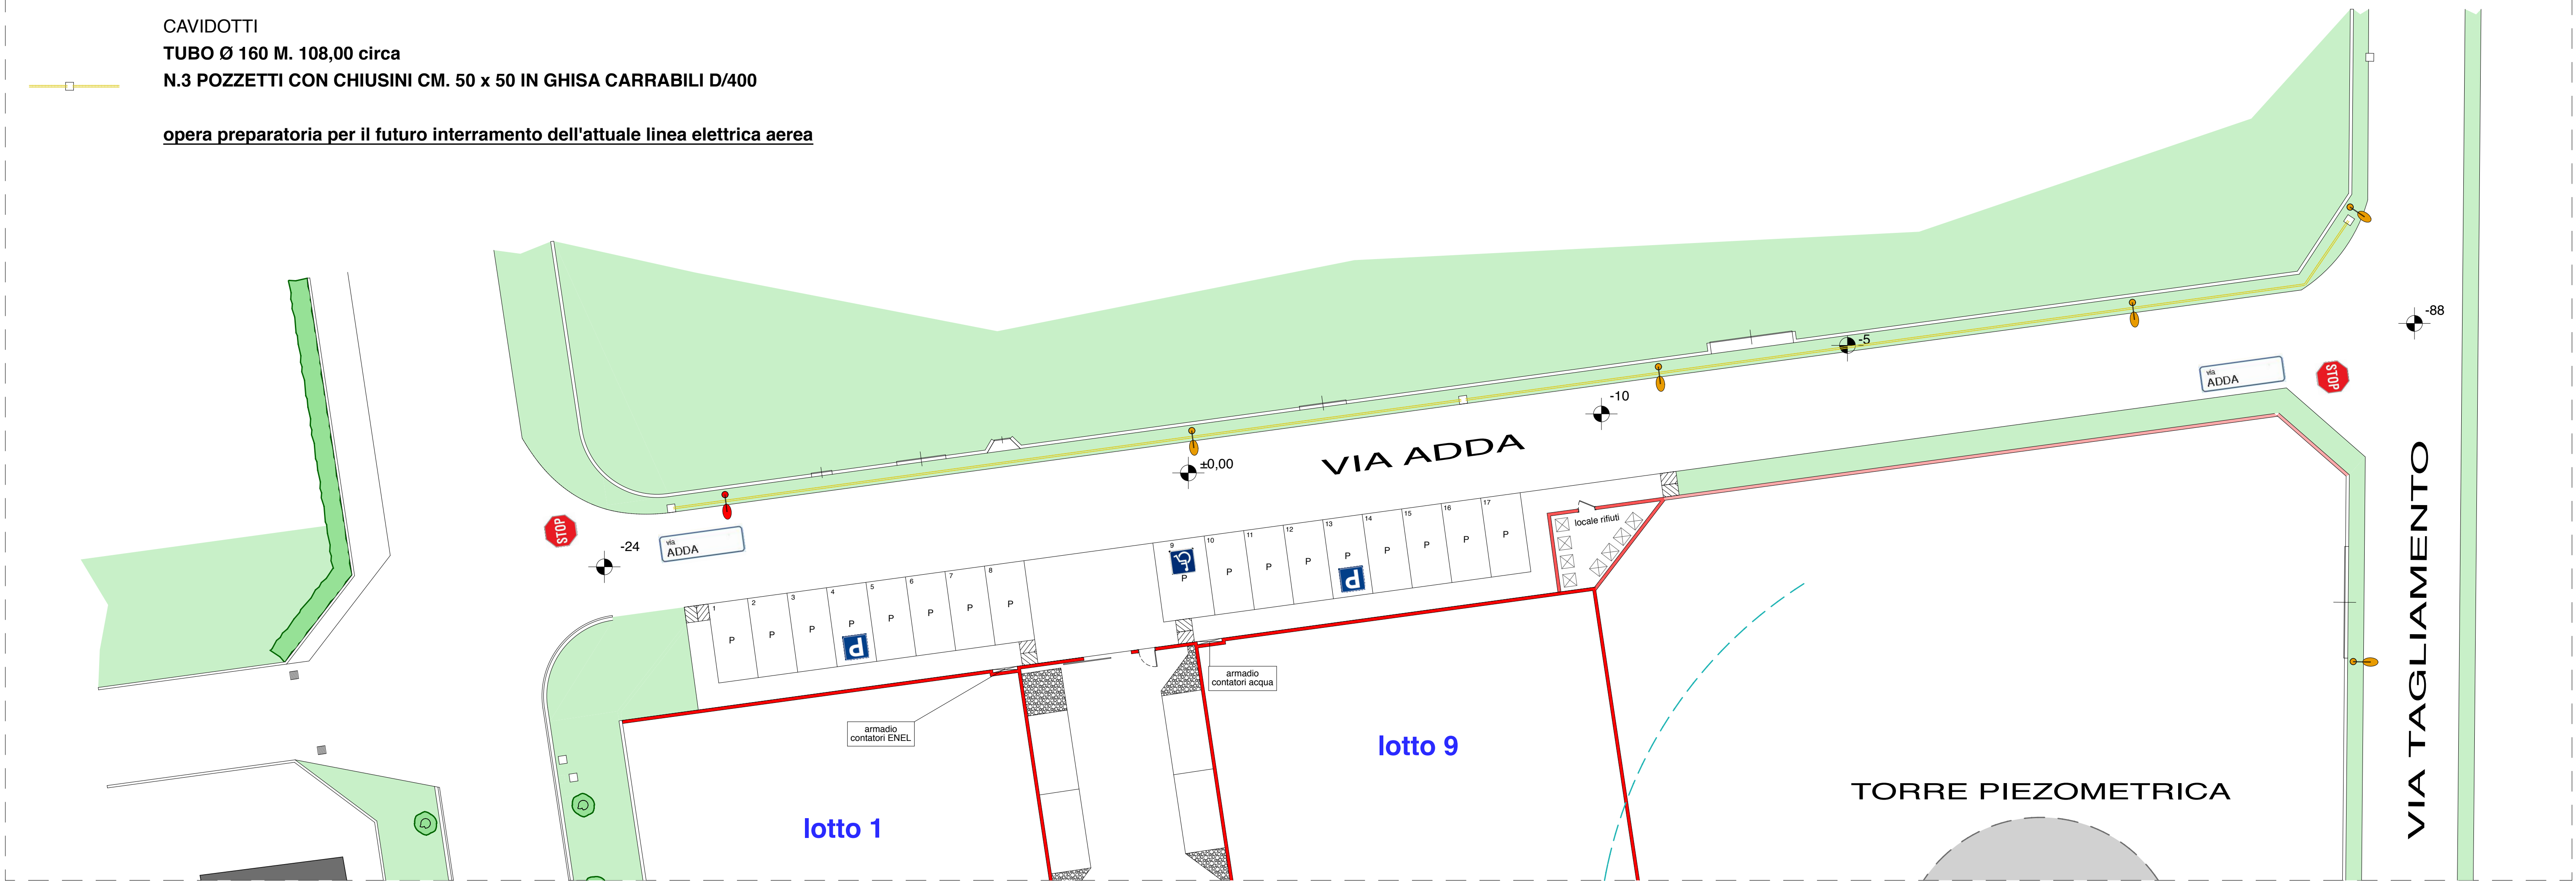

L'AREA SI TROVA
IN ZONA DI RISPETTO POZZI

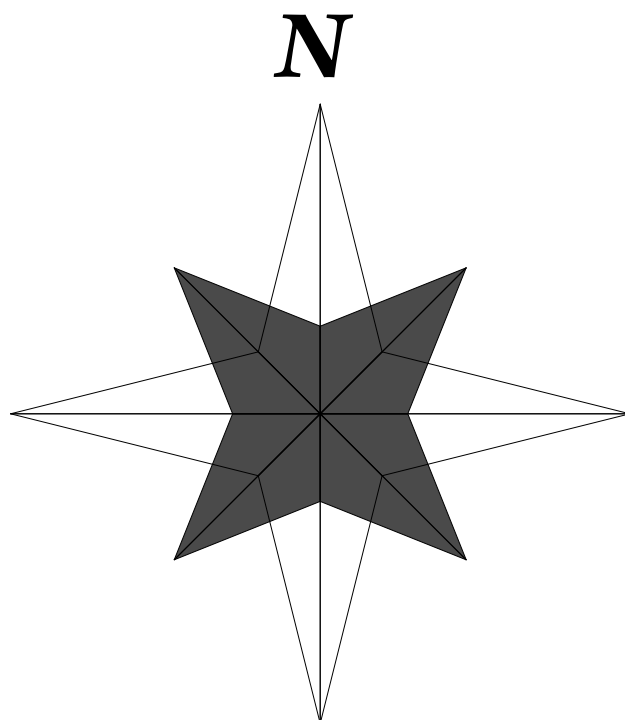

STUDIO MONTOLI al Geom. Pietro Paolo ed Arch. Chiara Montoli Via Carlo Porta, 3 - 20099 Canegrate (MI) TEL. 0331/60354 - FAX 0331/402813 e-mail: pietropaolo.montoli@sm.it C.F./P.IVA 03366400862		
LA PROPRIETA' _____		
IL TECNICO _____		
PROPOSTA DI PIANO ATTUATIVO PER LA REALIZZAZIONE DI APC 07 (AMBITO DI PROGETTAZIONE COORDINATA 07) IN CANEGRATE VIA F.III BANDIERA - ADDA - TAGLIAMENTO		
aggiornamento Ottobre 2022 Febbraio 2023 Gennaio 2025	Preg.mo signor CERIANI WALTER	Tavola nr. 5_{bis}
Giugno 2022	Urbanizzazioni dettaglio reti FIBRA OTTICA - ILLUMINAZIONE PUBBLICA (ATLANTICO) E RETE ELETTRICA (E-DISTRIBUZIONE)	scala 1: 200