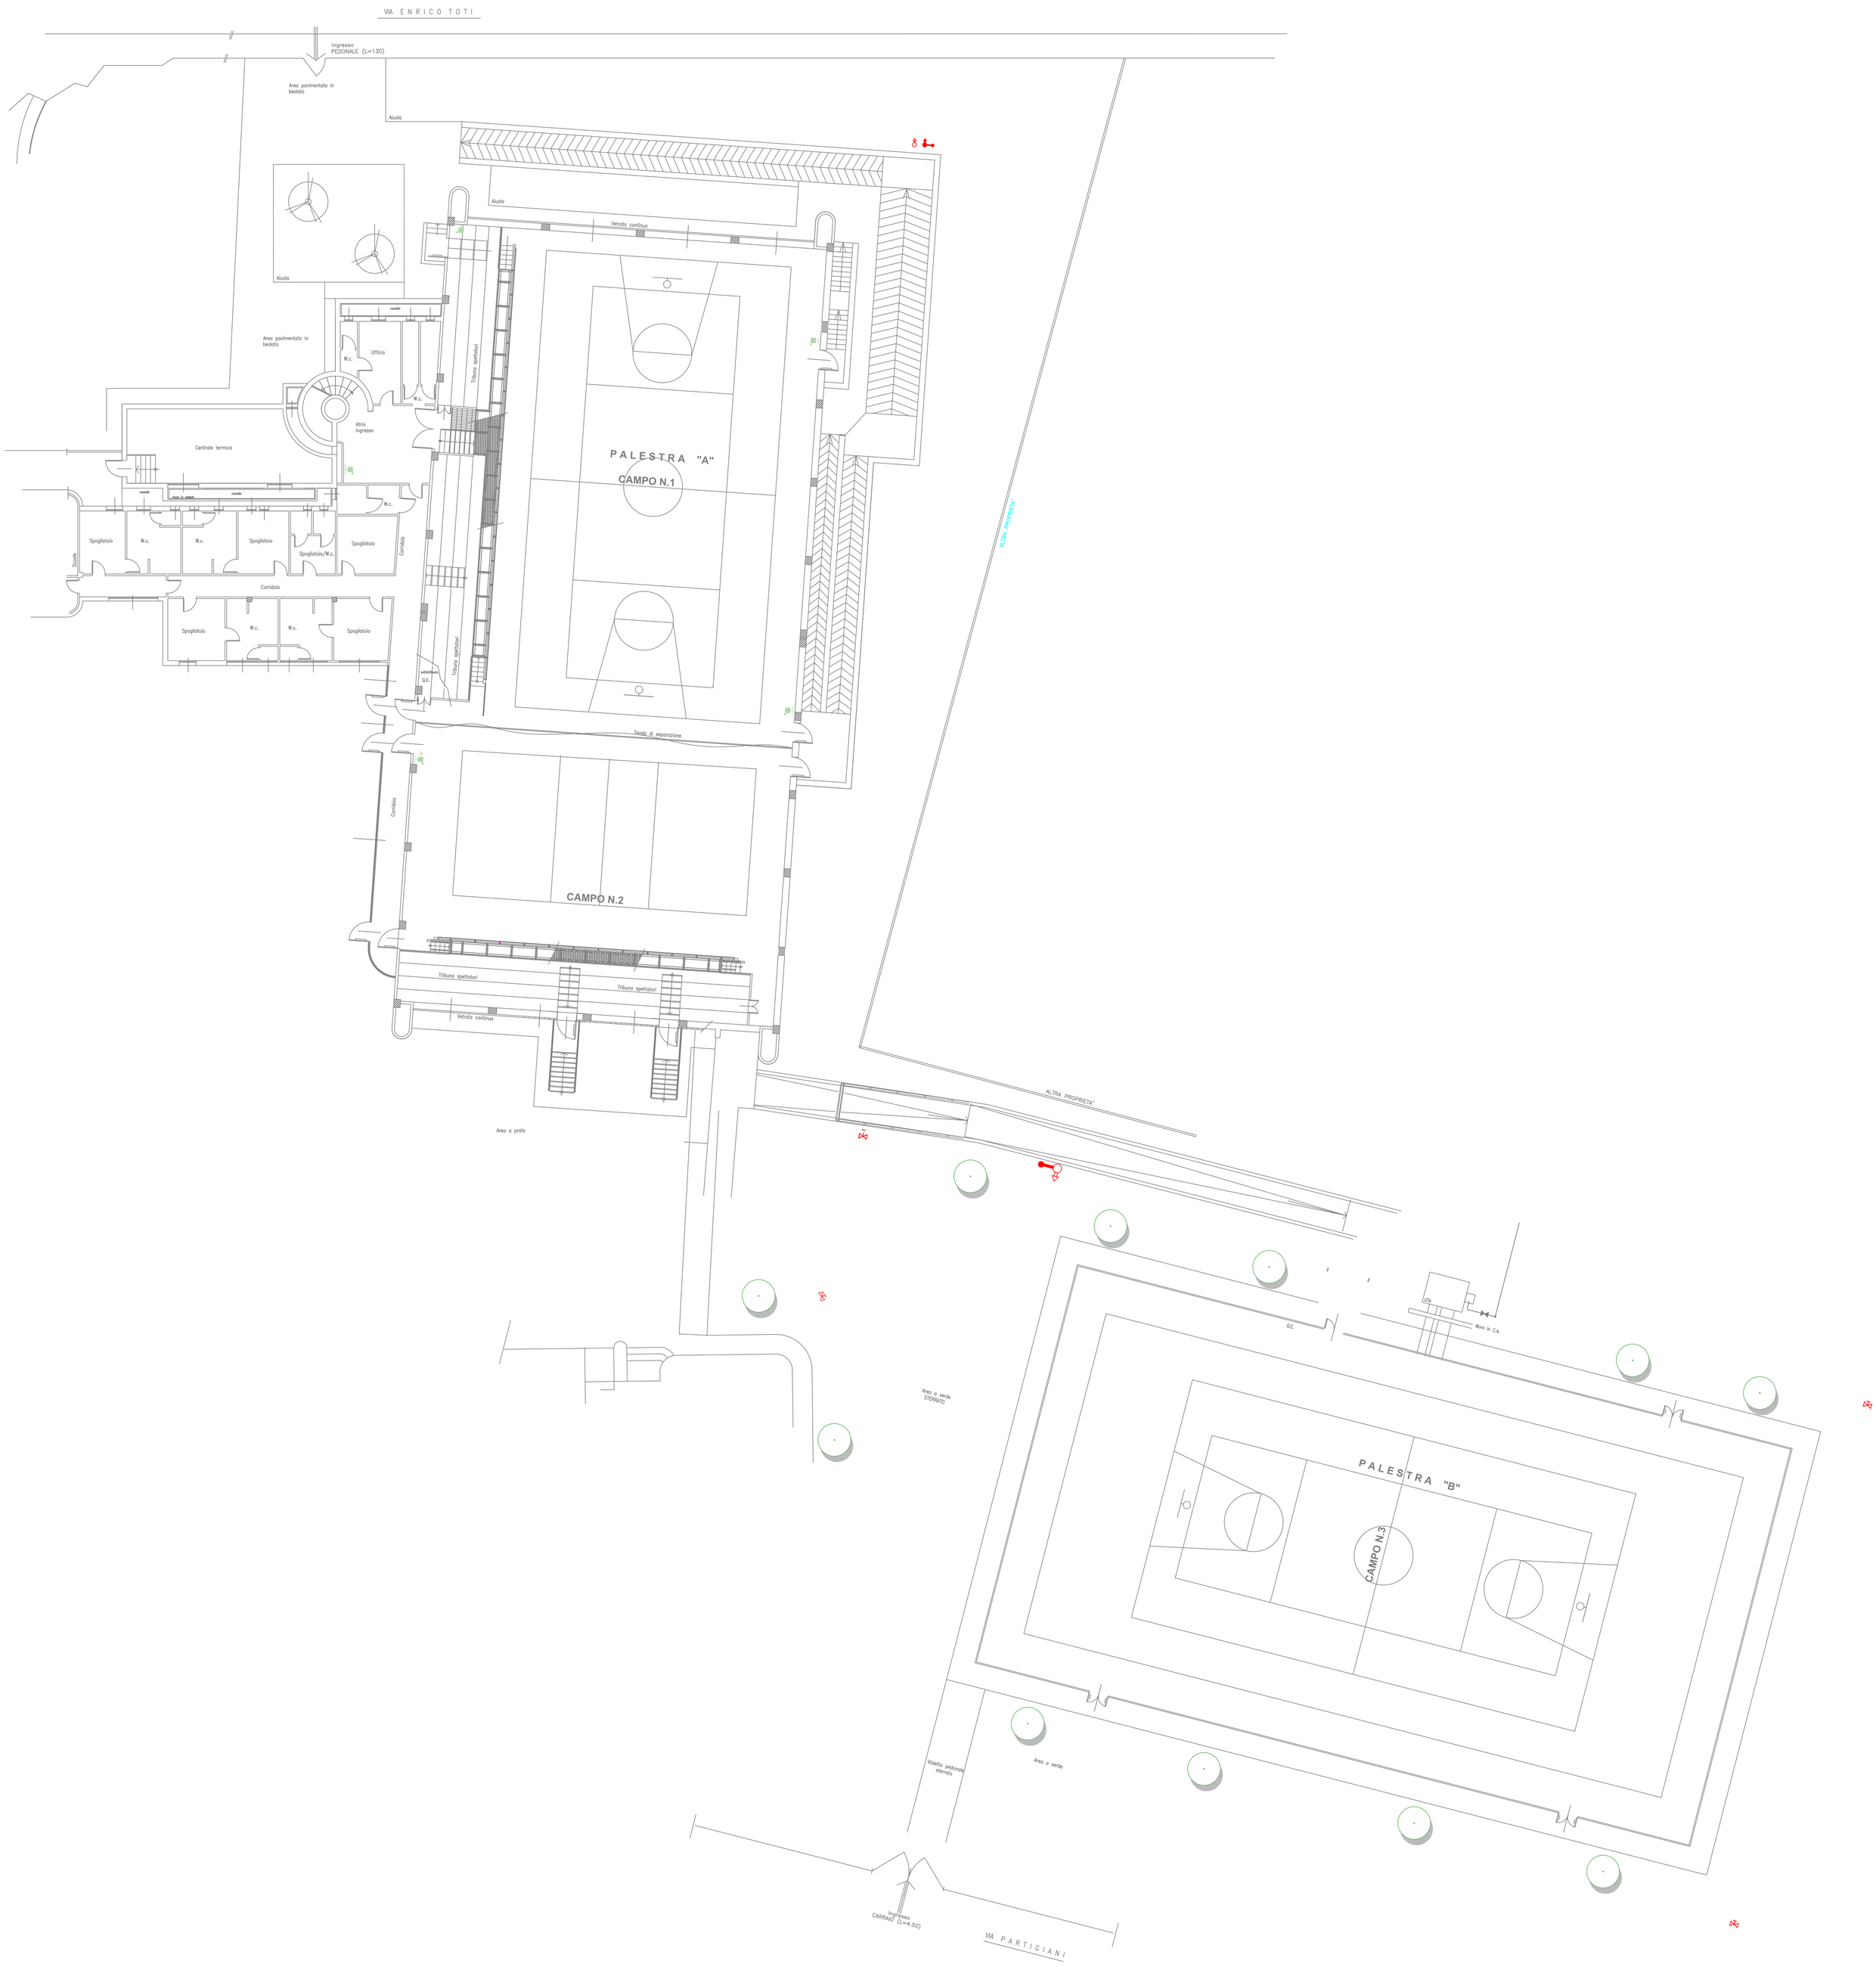
VIA ENRICO TOTI
Ingresso
PEDONALE (L=130)
Area pavimentata in beolato
Aiuola
Aiuola
Vetrata continua
Aiuola
Area pavimentata in beolato
cavedio
Ufficio
W.c.
W.c.
Atrio ingresso
Centrale termica
cavedio
muro in mattoni
cavedio
W.c.
Spogliatoio
W.c.
W.c.
Spogliatoio
Spogliatoio/W.c.
Spogliatoio
Scale
Corridoio
Corridoio
Spogliatoio
W.c.
W.c.
Spogliatoio
Tribuna spettatori
Tribuna spettatori
sottostazione Q.E.
PALESTRA "A"
CAMPO N.1
ALTRA PROPRIETA'
Tenda di separazione
Corridoio
CAMPO N.2
Tribuna spettatori
Tribuna spettatori
Vetrata continua
ALTRA PROPRIETA'
Area a prato
Area a verde STERRATO
Q.E.
UTA
Muro in C.A.
PALESTRA "B"
CAMPO N.3
Viottolo pedonale sterrato
Area a verde
Ingresso CARRAIO (L=4.50)
VIA PARTIGIANI