


APC 05 Fratelli Roselli				
superficie fondiaria				
N.	B	H	O/S	SUP
1	15,32	11,43	0,50	87,55
2	20,47	15,32	0,50	156,80
3	23,88	12,01	0,50	143,40
4	26,17	4,52	0,50	59,14
5	12,01	6,01	0,50	46,10
6	14,44	3,94	0,50	28,45
7	14,43	3,55	0,50	25,61
8	83,15	3,55	0,50	147,59
9	88,54	38,78	0,50	1716,79
10	16,99	38,78	0,50	329,44
11	88,54	38,78	0,50	1716,79
12	16,99	38,78	0,50	329,44
13	42,34	0,92	0,50	22,96
14	33,28	1,38	0,50	22,96
15	33,28	1,20	0,50	19,97
16	33,28	1,20	0,50	19,97
17	63,38	1,20	0,50	38,03
18	4,52	0,56	0,50	1,27
MQ				4914,26


APC 05 Fratelli Roselli				
superficie in cessione standard				
N.	B	H	O/S	SUP
1	20,16	1,65	0,50	16,63
2	3,65	2,24	0,50	1,85
3	22,79	1,71	0,50	19,49
4	1,42	1,71	0,50	1,21
5	21,97	10,19	0,50	111,94
6	3,20	10,19	0,50	16,30
7	22,42	11,45	0,50	128,35
8	9,82	11,45	0,50	56,22
9	30,56	10,24	0,50	156,47
10	16,41	10,24	0,50	84,02
11	26,31	5,54	0,50	72,88
12	1,61	5,54	0,50	4,46
13	6,63	7,90	0,50	26,19
14	17,34	7,90	0,50	68,49
15	22,56	8,13	0,50	91,71
16	13,34	8,13	0,50	46,10
17	33,31	6,28	0,50	104,59
18	14,14	6,28	0,50	44,40
19	47,38	2,61	0,50	61,83
20	2,11	2,61	0,50	2,75
21	48,49	6,01	0,50	145,71
22	0,98	6,01	0,50	2,94
MQ				1264,54

superficie in cessione standard (parcheggio)				
N.	B	H	O/S	SUP
1	67,43	2,39	0,50	80,58
2	67,43	2,39	0,50	80,58
3	7,04	2,39	0,50	8,41
4	7,00	2,39	0,50	8,37
5	10,34	2,38	0,50	12,30
6	10,25	2,39	0,50	12,25
7	12,20	2,38	0,50	14,52
8	12,20	2,36	0,50	14,40
MQ				231,40
MQ tot				1495,94

- LEGENDA**
- - - Superficie cessione a standard
 - - - Superficie cessione opere di urbanizzazione
 - - - Superficie fondiaria
 - - - Linea mappa catastale
 - - - Limite mappa catastale
 - Area cessione sedime stradale

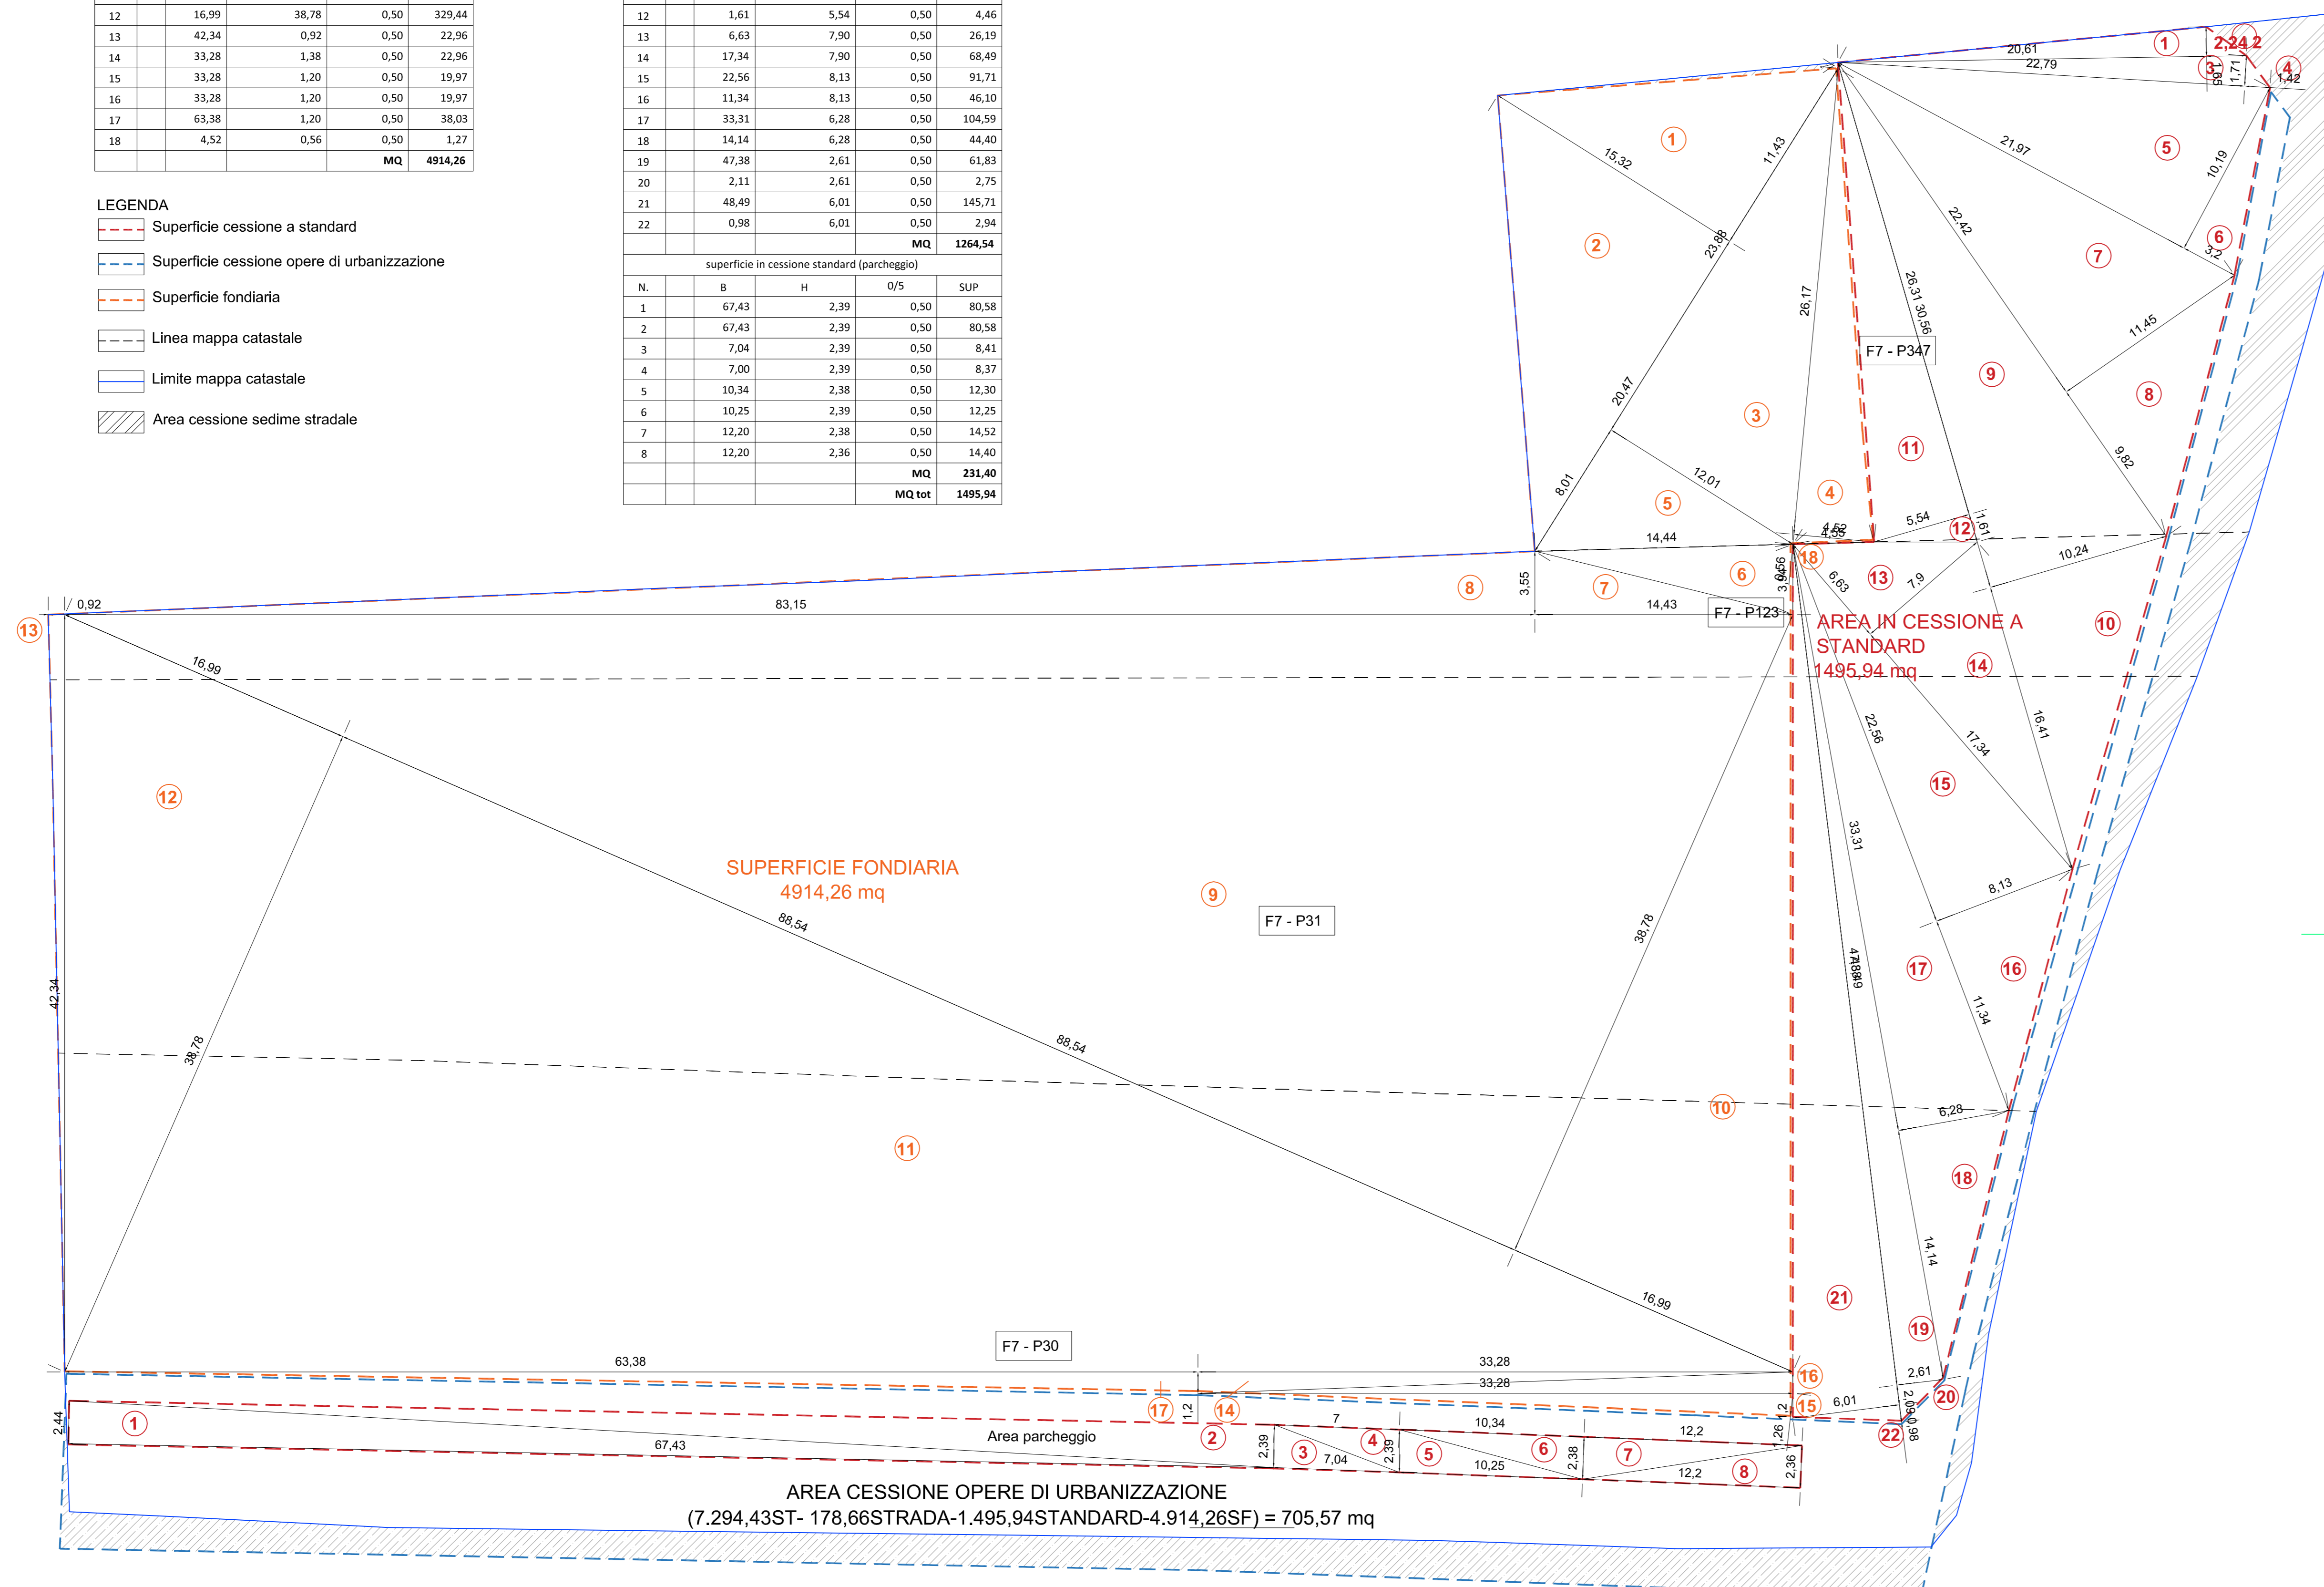

AREA CESSIONE SEDIME STRADALE ESISTENTE
178,66 mq
(SUPERFICIE CALCOLATA DA FILE DIGITALE)

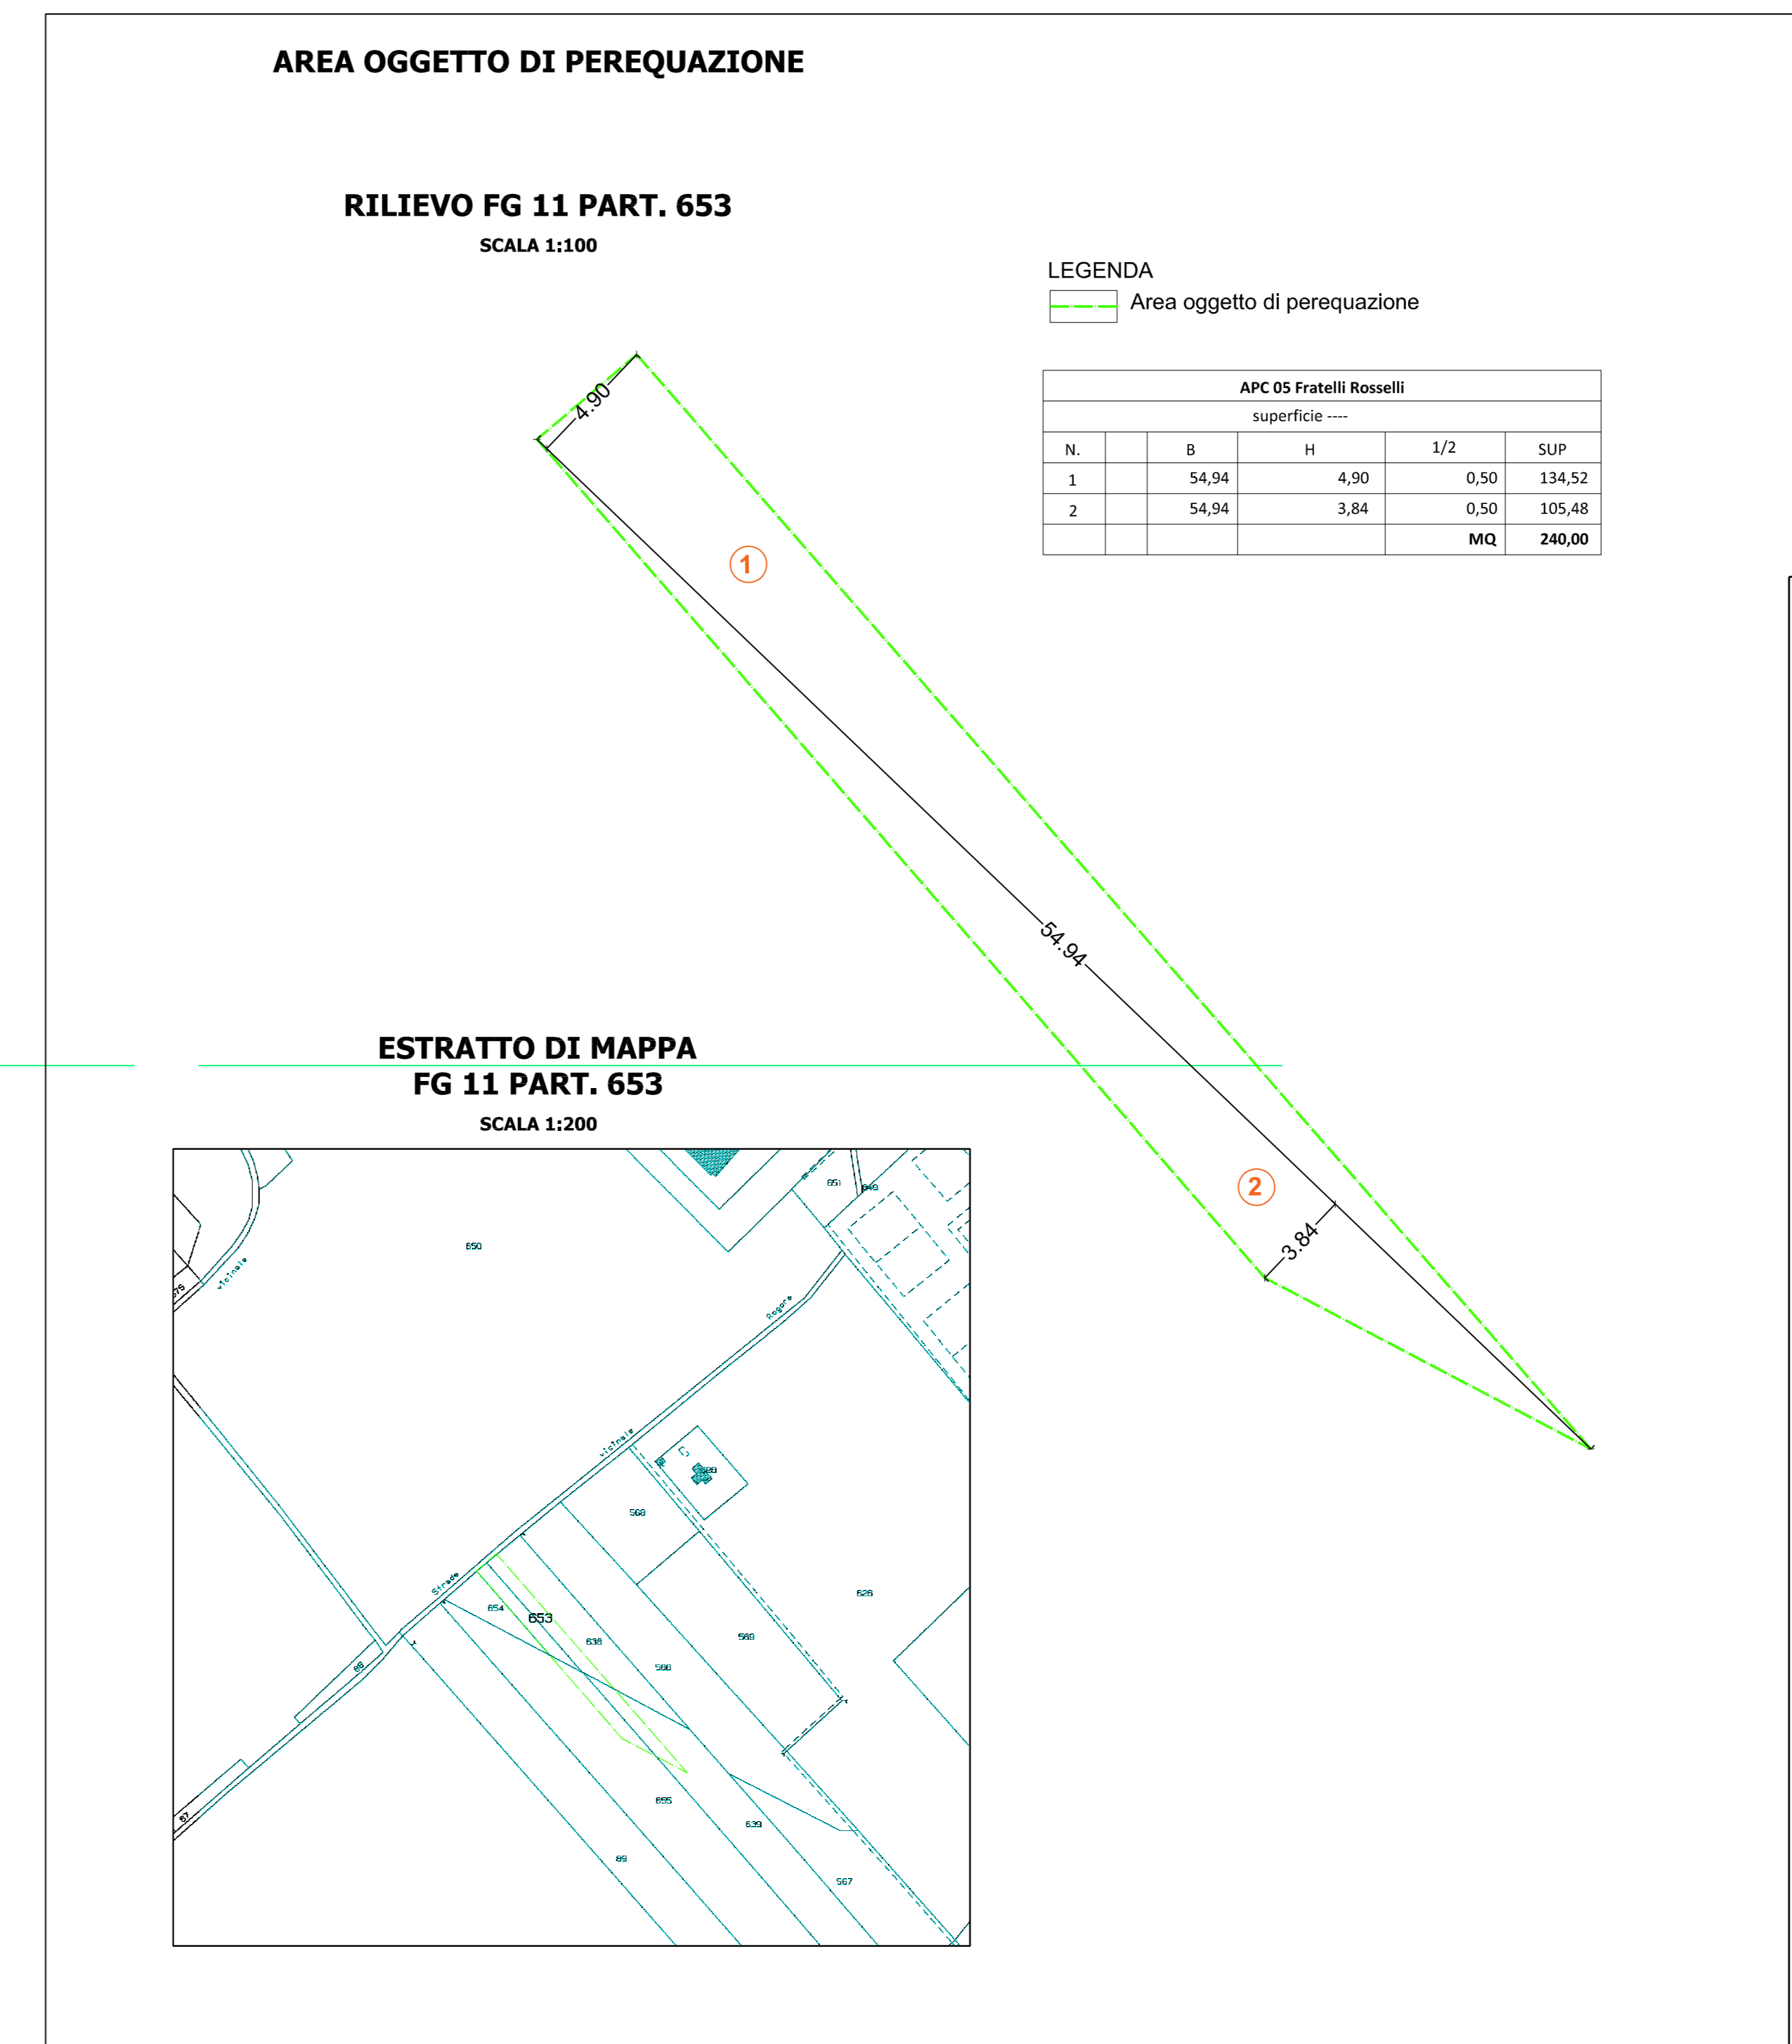

COMUNE DI CANEGRATE
CITTA' METROPOLITANA DI MILANO

VARIANTE AL PIANO ATTUATIVO - VIA PISA
AMBITO DI PROGETTAZIONE COORDINATA N° 05

PROGETTISTA:

INGECO S.R.L. UNIPERSONALE
C.so Maglio 144
Lodi
Tel. 0376/74701
email ingeco@ingeco.it

COMMITTENTE:

Ares Immobiliare Costruzioni s.r.l.
Piazza Sant' Ambrogio 21C
Vanzaghello 20020 (MI)

TAVOLA

5A

ELABORATO

CALCOLO SUPERFICIE IN CESSIONE STANDARD E URBANIZZAZIONI - SUPERFICIE FONDIARIA

scala
1:200

protocollo
3392

revisone

data
MARZO 2026