


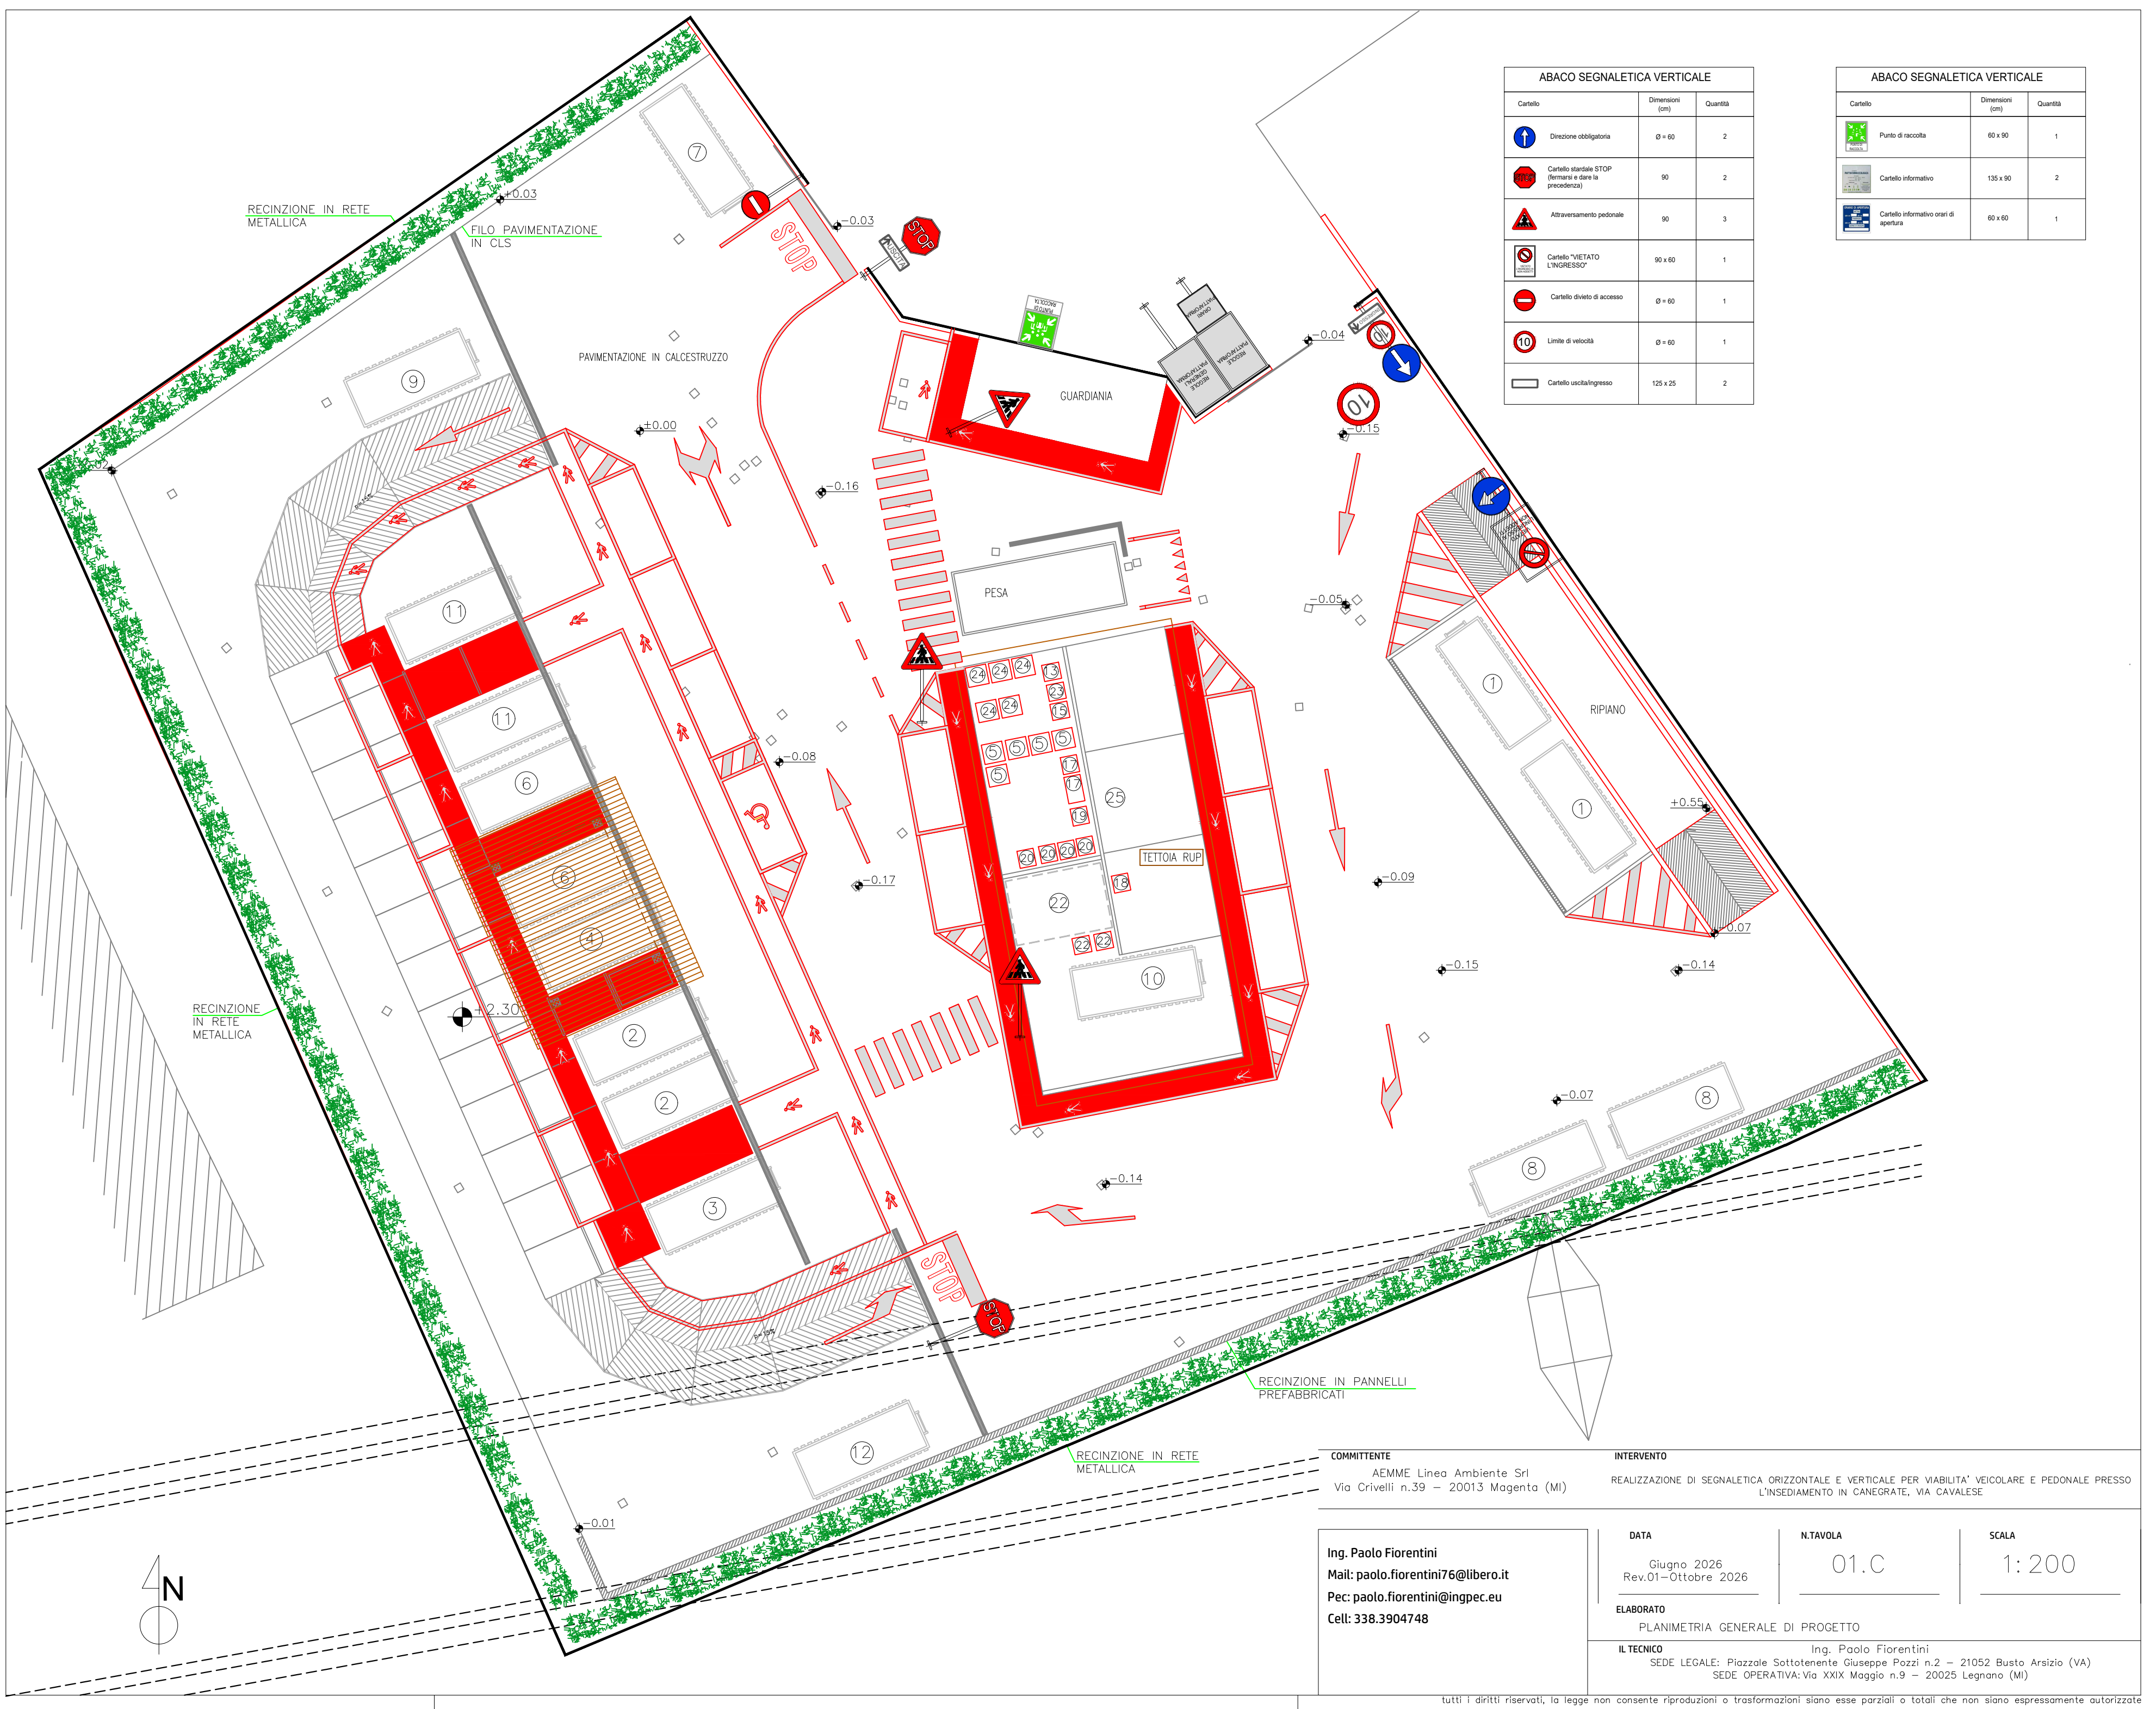

ABACO SEGNALETICA VERTICALE			
Cartello		Dimensioni (cm)	Quantità
	Direzione obbligatoria	Ø = 60	2
	Cartello stradale STOP (fermarsi e dare la precedenza)	90	2
	Attraversamento pedonale	90	3
	Cartello "VIETATO L'INGRESSO"	90 x 60	1
	Cartello divieto di accesso	Ø = 60	1
	Limite di velocità	Ø = 60	1
	Cartello uscita/ingresso	125 x 25	2

ABACO SEGNALETICA VERTICALE			
Cartello		Dimensioni (cm)	Quantità
	Punto di raccolta	60 x 90	1
	Cartello informativo	135 x 90	2
	Cartello informativo orari di apertura	60 x 60	1

COMMITTENTE
AEMME Linea Ambiente Srl
Via Crivelli n.39 – 20013 Magenta (MI)

INTERVENTO
REALIZZAZIONE DI SEGNALETICA ORIZZONTALE E VERTICALE PER VIABILITA' VEICOLARE E PEDONALE PRESSO L'INSEDIAMENTO IN CANEGRATE, VIA CAVALESE

Ing. Paolo Fiorentini
Mail: paolo.fiorentini76@libero.it
Pec: paolo.fiorentini@ingpec.eu
Cell: 338.3904748

DATA
Giugno 2026
Rev.01–Ottobre 2026

ELABORATO
PLANIMETRIA GENERALE DI PROGETTO

IL TECNICO
Ing. Paolo Fiorentini
SEDE LEGALE: Piazzale Sottotenente Giuseppe Pozzi n.2 – 21052 Busto Arsizio (VA)
SEDE OPERATIVA: Via XXIX Maggio n.9 – 20025 Legnano (MI)

N.TAVOLA
01.C

SCALA
1: 200