
Agenzia del Territorio
CATASTO FABBRICATI
Ufficio provinciale di Milano

Dichiarazione protocollo n. MI0431550 del 24/06/2004
Planimetria di u.i.u. in Comune di Canegrate
Via Olona civ. 5E

Identificativi Catastali:
Sezione:
Foglio: 5
Particella: 388
Subalterno: 5

Compilata da:
Garavaglia Ezio
Iscritto all'albo:
Geometri
Prov.Milano N. 7936

Scheda n. 1 Scala 1: 200

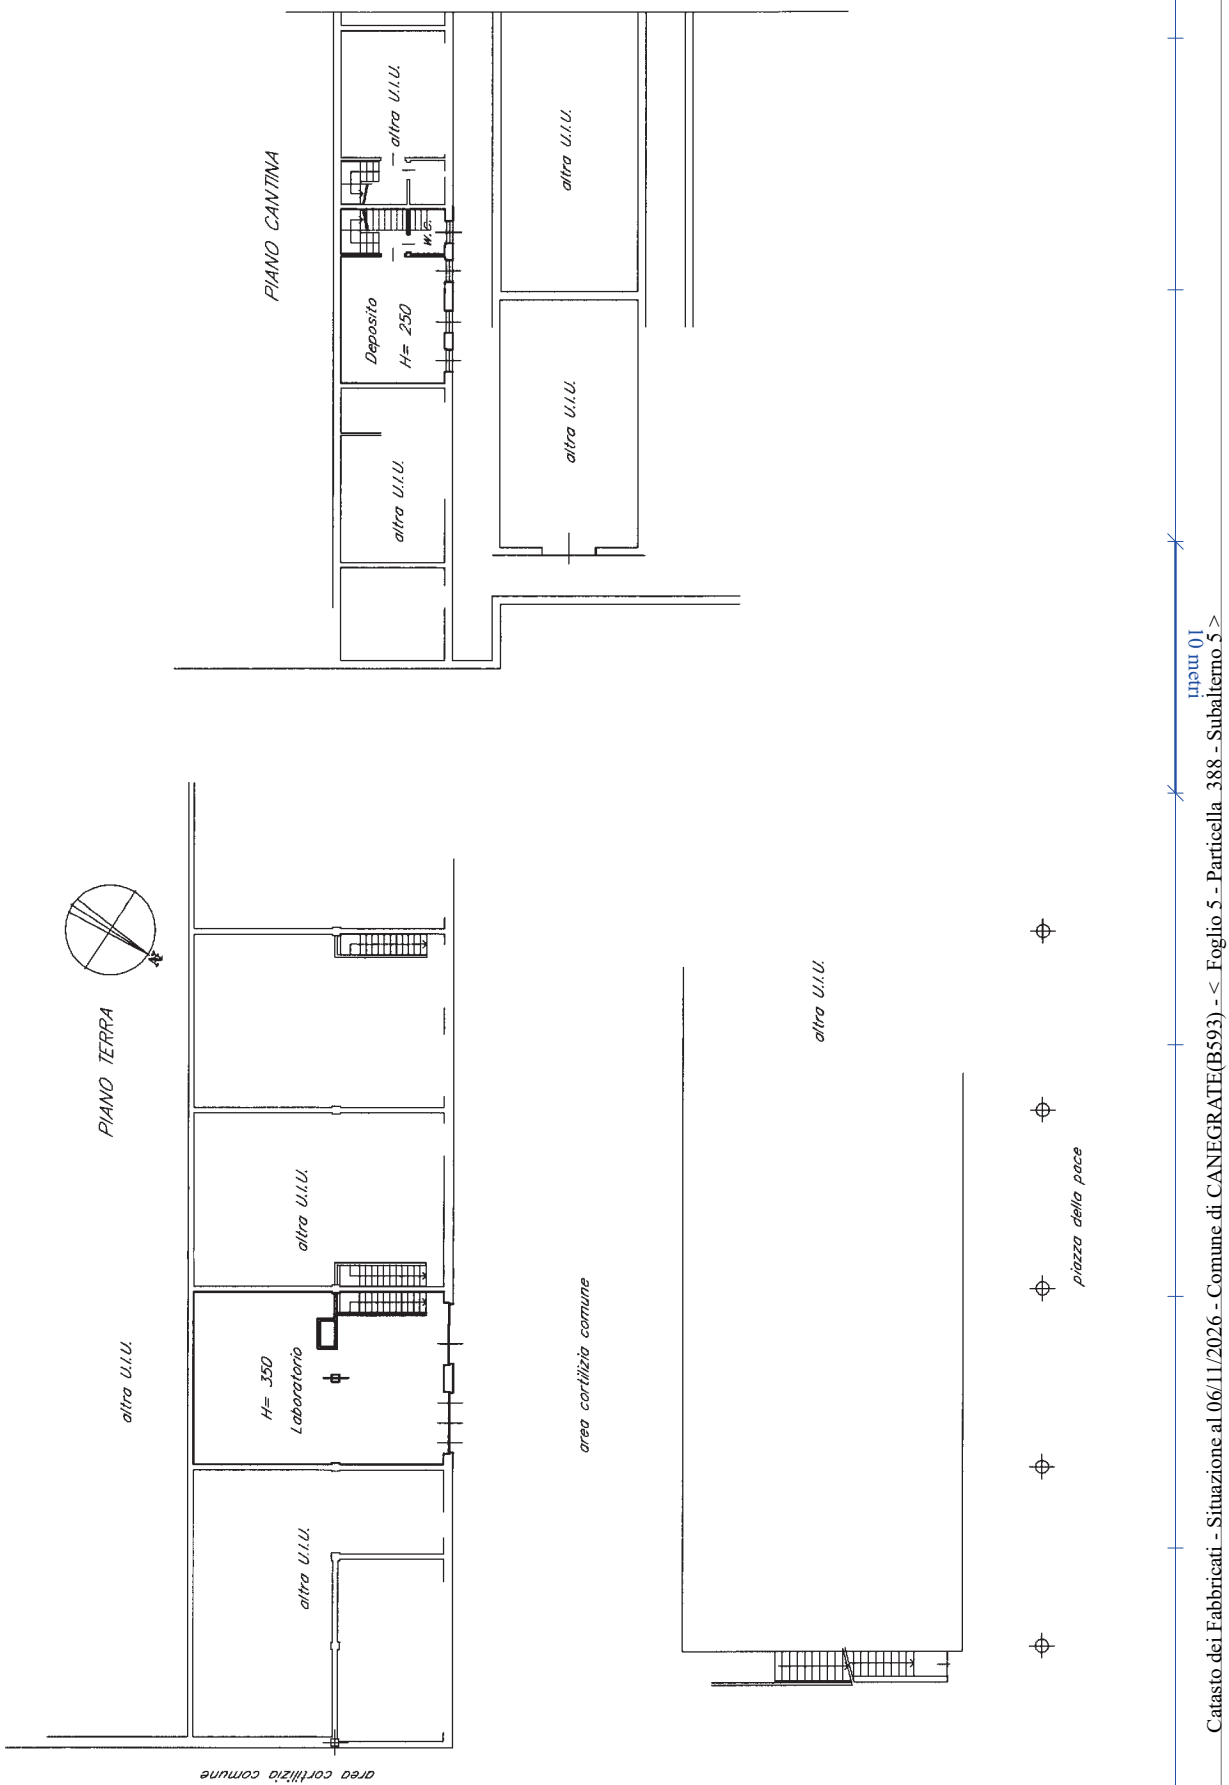

Catasto dei Fabbricati - Situazione al 06/11/2026 - Comune di CANEGRATE(B593) - < Foglio 5 - Particella 388 - Subalterno 5 >
VIA OLONA n. 5E Piano T-S1

Ultima planimetria in atti