
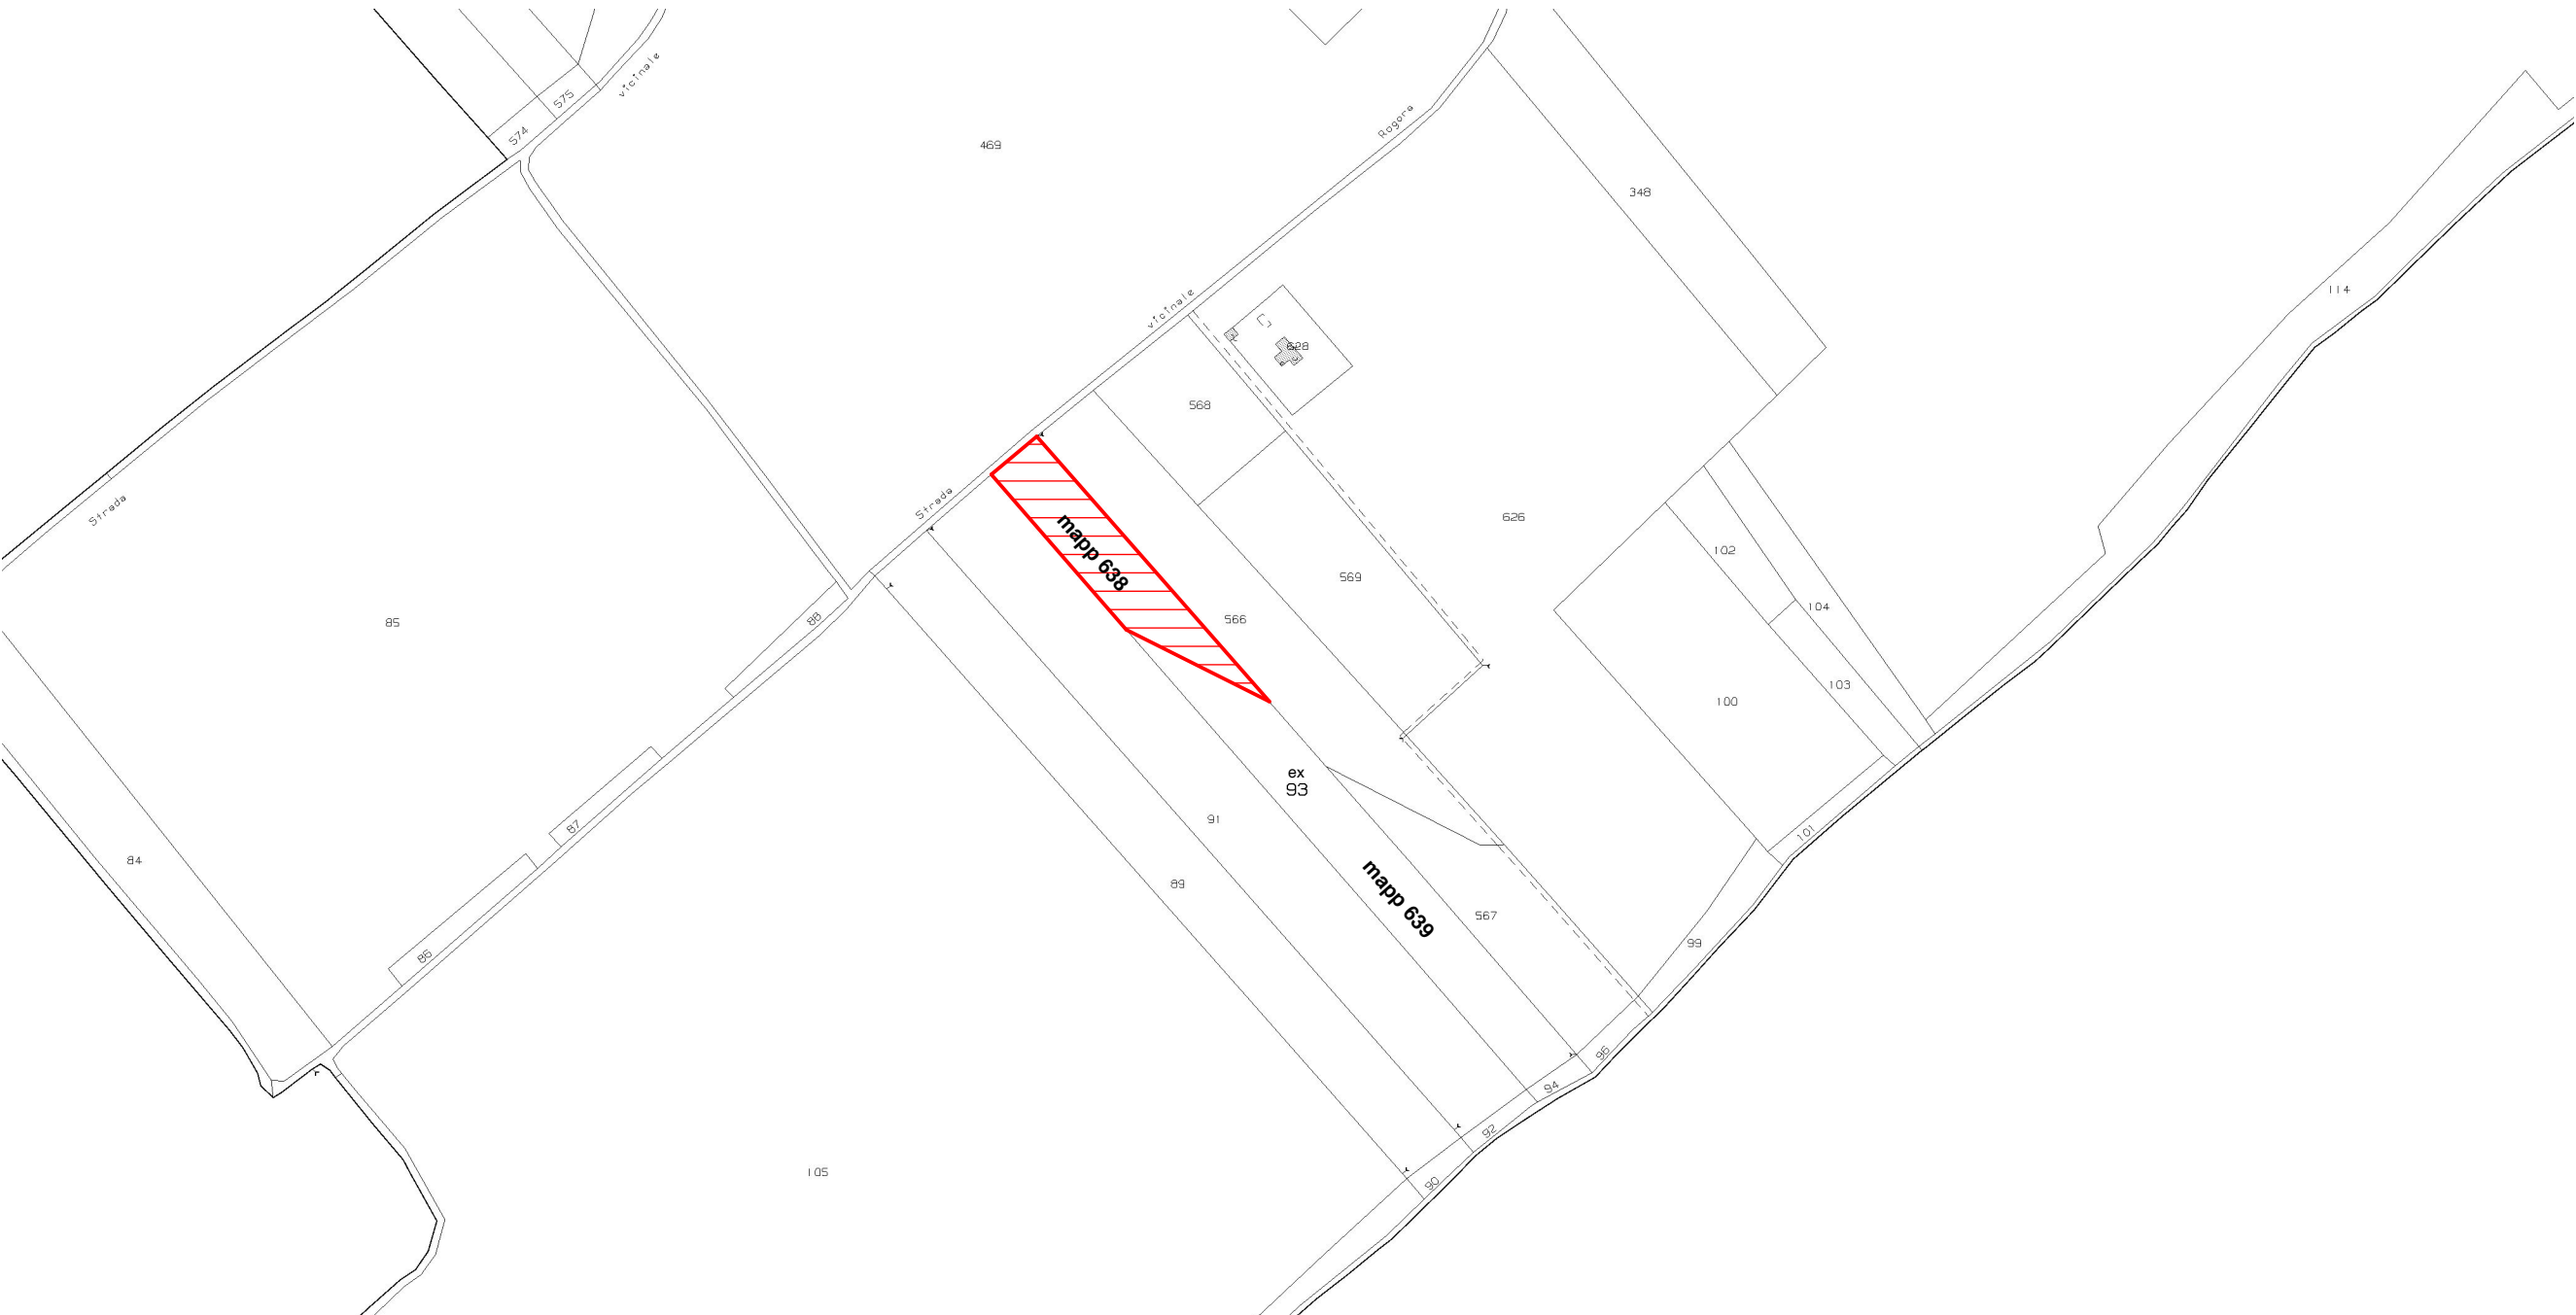
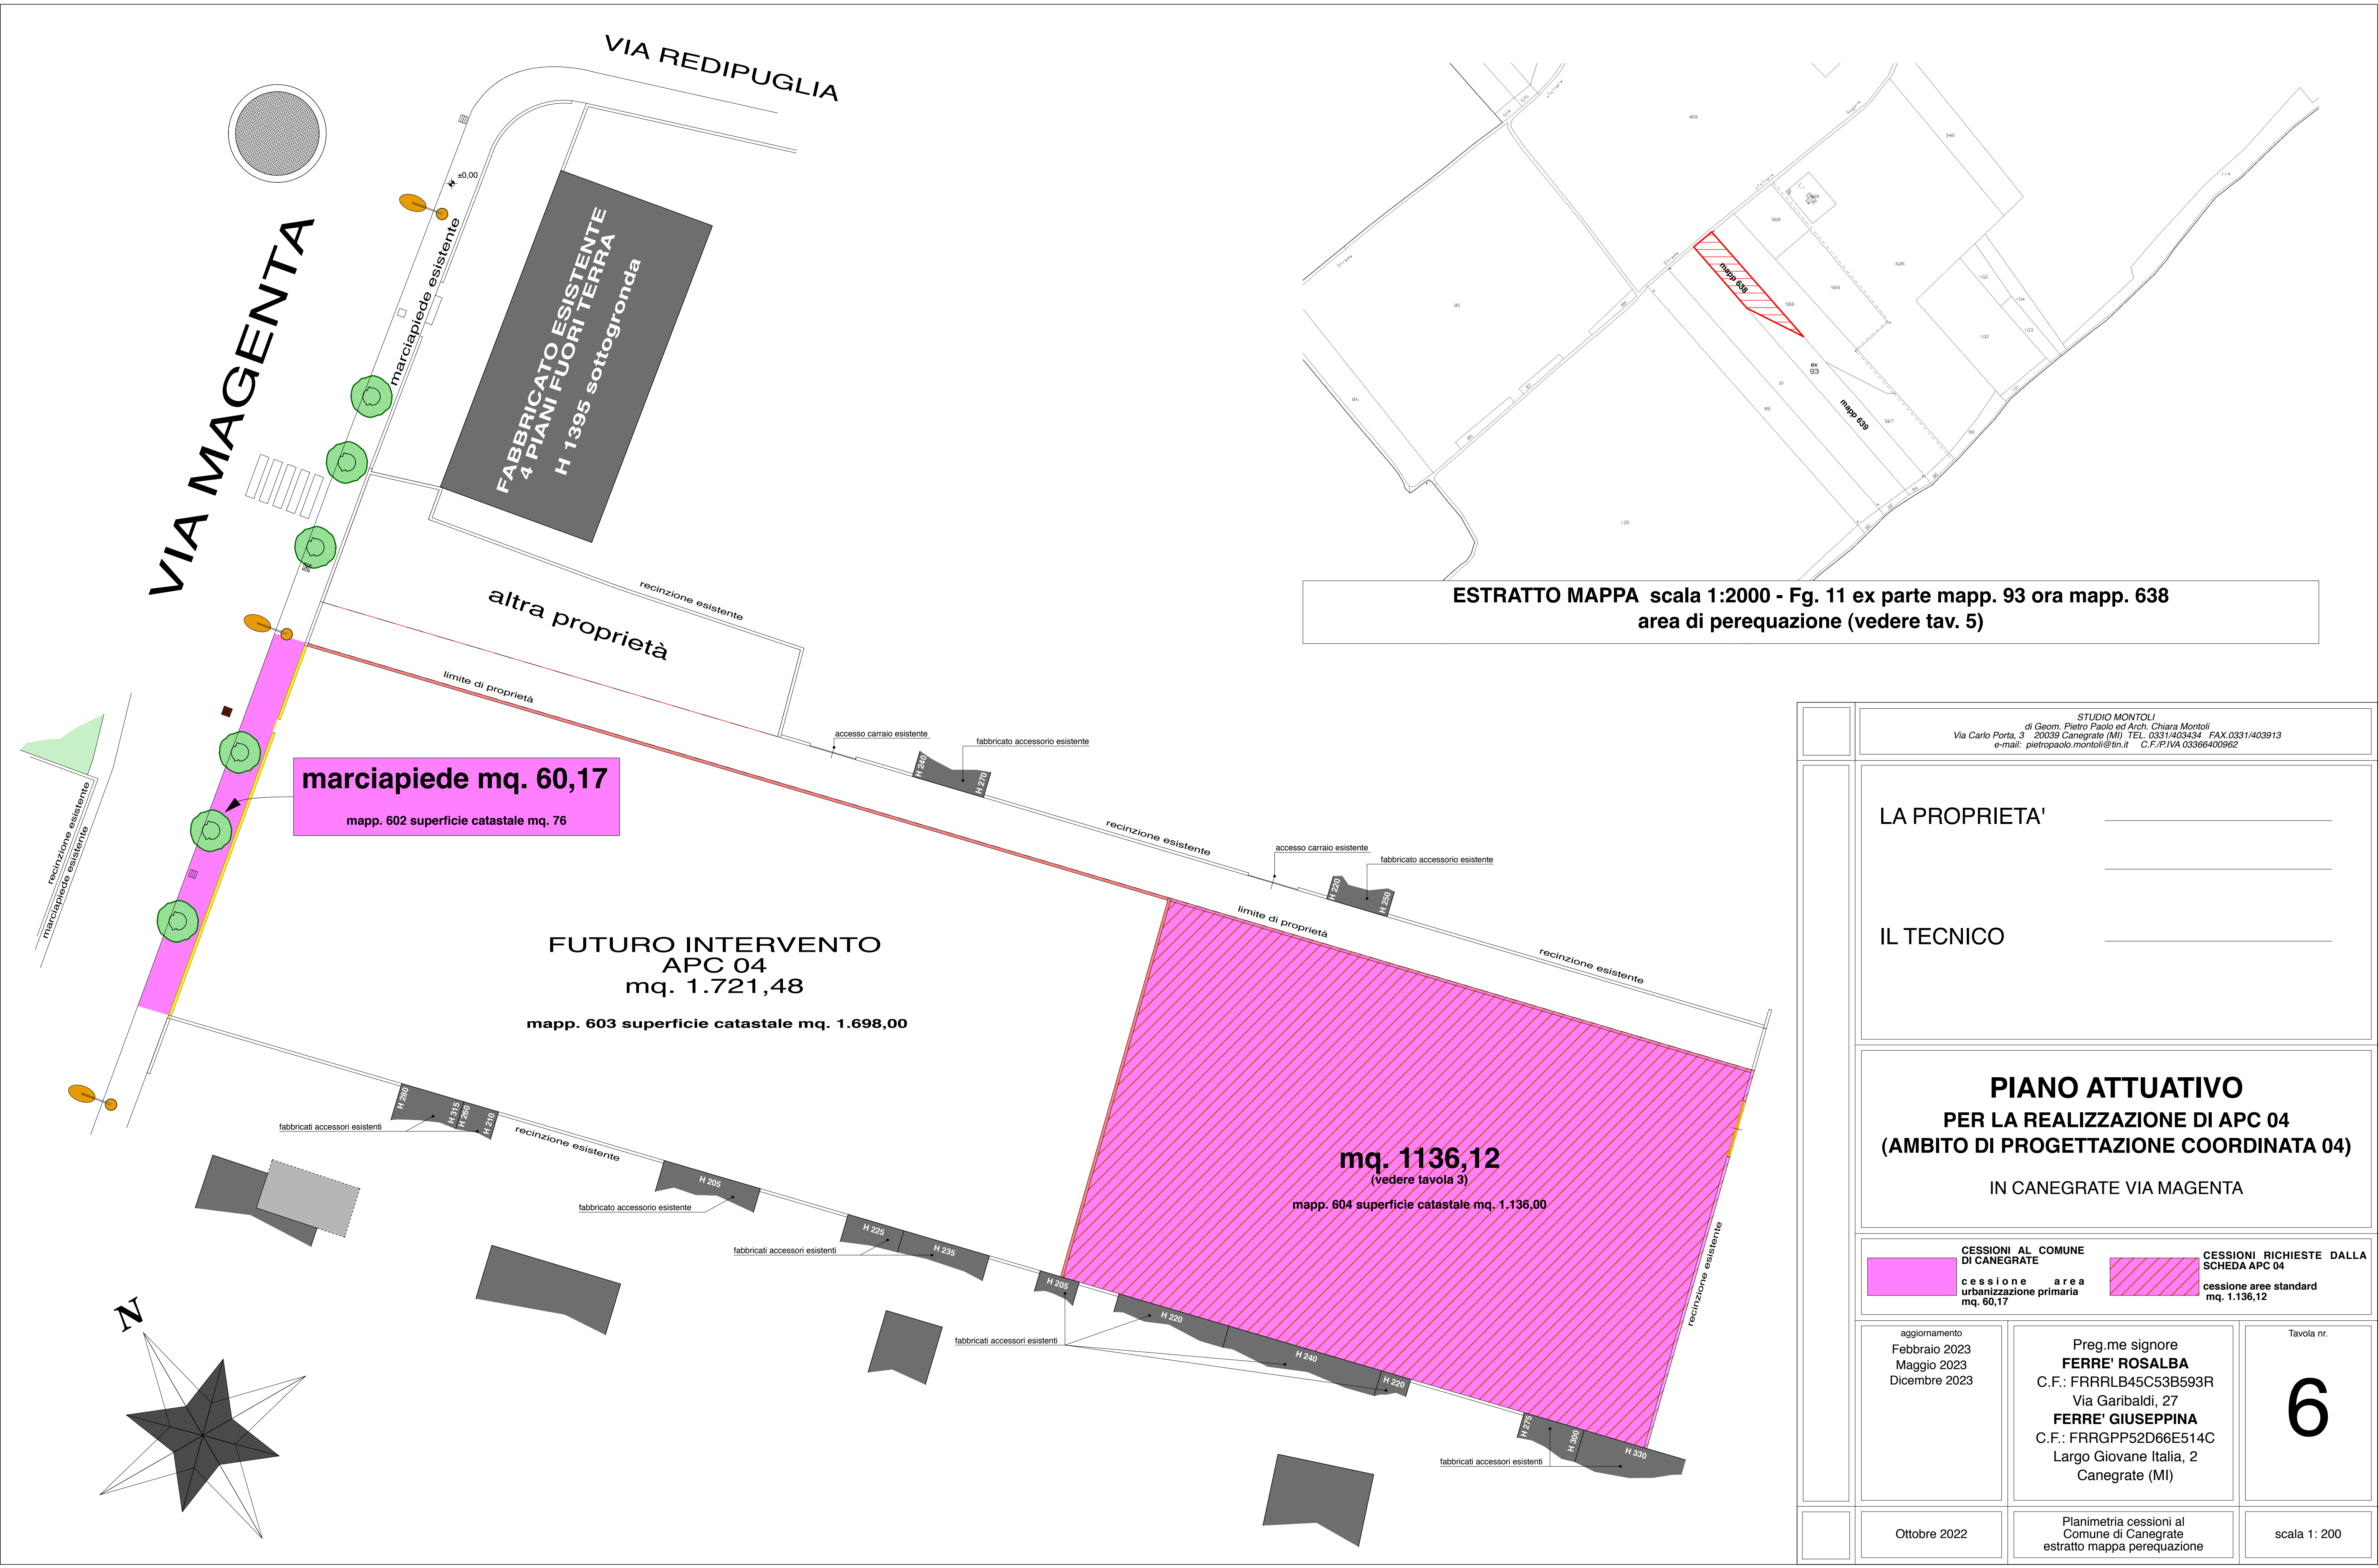


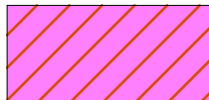

ESTRATTO MAPPA scala 1:2000 - Fg. 11 ex parte mapp. 93 ora mapp. 638
area di perequazione (vedere tav. 5)

	STUDIO MONTOLI di Geom. Pietro Paolo ed Arch. Chiara Montoli Via Carlo Porta, 3 20039 Canegrate (MI) TEL. 0331/403434 FAX 0331/403913 e-mail: pietropaolo.montoli@tin.it C.F./P.IVA 03366400962		
	LA PROPRIETA'		
	IL TECNICO		
	PIANO ATTUATIVO PER LA REALIZZAZIONE DI APC 04 (AMBITO DI PROGETTAZIONE COORDINATA 04) IN CANEGRATE VIA MAGENTA		
	 CESSIONI AL COMUNE DI CANEGRATE cessione area urbanizzazione primaria mq. 60,17	 CESSIONI RICHIESTE DALLA SCHEDA APC 04 cessione aree standard mq. 1.136,12	
aggiornamento Febbraio 2023 Maggio 2023 Dicembre 2023	Preg.me signore FERRE' ROSALBA C.F.: FRRRLB45C53B593R Via Garibaldi, 27 FERRE' GIUSEPPINA C.F.: FRRGPP52D66E514C Largo Giovane Italia, 2 Canegrate (MI)	Tavola nr. 6	
Ottobre 2022	Planimetria cessioni al Comune di Canegrate estratto mappa perequazione	scala 1: 200	