

LEGENDA

- PERIMETRO DEL PL
- PERIMETRO AREA DI PROPRIETA' (SI)
- AREA DI PROPRIETA' DI SOGGETTI TERZI, NON OGGETTO DI OPERE
- LIMITE PARCO DEL ROCCOLO
- LIMITE PERIMETRO PIF - "BOSCO TRASFORMABILE" - RILIEVO SATELLITARE
- ALBERATURA ESISTENTE
- AREE PUBBLICHE A VERDE
- TRACCIATO STRADA CONSORTILE

EDIFICI DI NUOVA EDIFICAZIONE
(PER VERIFICHE SLP E SC VEDASI TAV 7 E 8)

- LINEA DI GALLEGGIAMENTO FABBRICATI
- LINEA DISTANZA 10 ML FRA FRONTI FINESTRATI
- SUPERFICIE COPERTA FABBRICATI (SVILUPPO SU DUE PIANI)
- SUPERFICIE COPERTA ACCESSORI AI FABBRICATI (BOX)
- LINEA DI SPORTO P1
- LOCALE IMMOBILIZZAZIONE CONDOMINIALE
- SUPERFICIE A VERDE
- PAVIMENTAZIONE LOTTI E STRADA PRIVATA IN AUTOBLOCCANTI
- INGRESSO CARRAIO U.I.
- INGRESSO PEDONALE U.I.
- PIANTUMAZIONE DI SIEPE

AREE DI CESSIONE

- AREA A STANDARD IN CESSIONE
- PERIMETRO AREA ESTERNA A PERIMETRO PL IN CESSIONE
- PIANTUMAZIONE ALBERATURE A DELIMITAZIONE DEL CONFINO DELL' AREA IN CESSIONE (INTERVENTO A CARICO DEL PROPONENTE)


DETT sez X

SCHEMA TIPO PIANUMAZIONE SU AREA IN CESSIONE DESTINATA A VERDE DI QUARTIERE

TIPOLOGIA ED ESSENZA ARBORE AUTOCTONA: *Carpinus betulus*

DETTAGLIO IN SEZIONE

DETTAGLIO IN Pianta

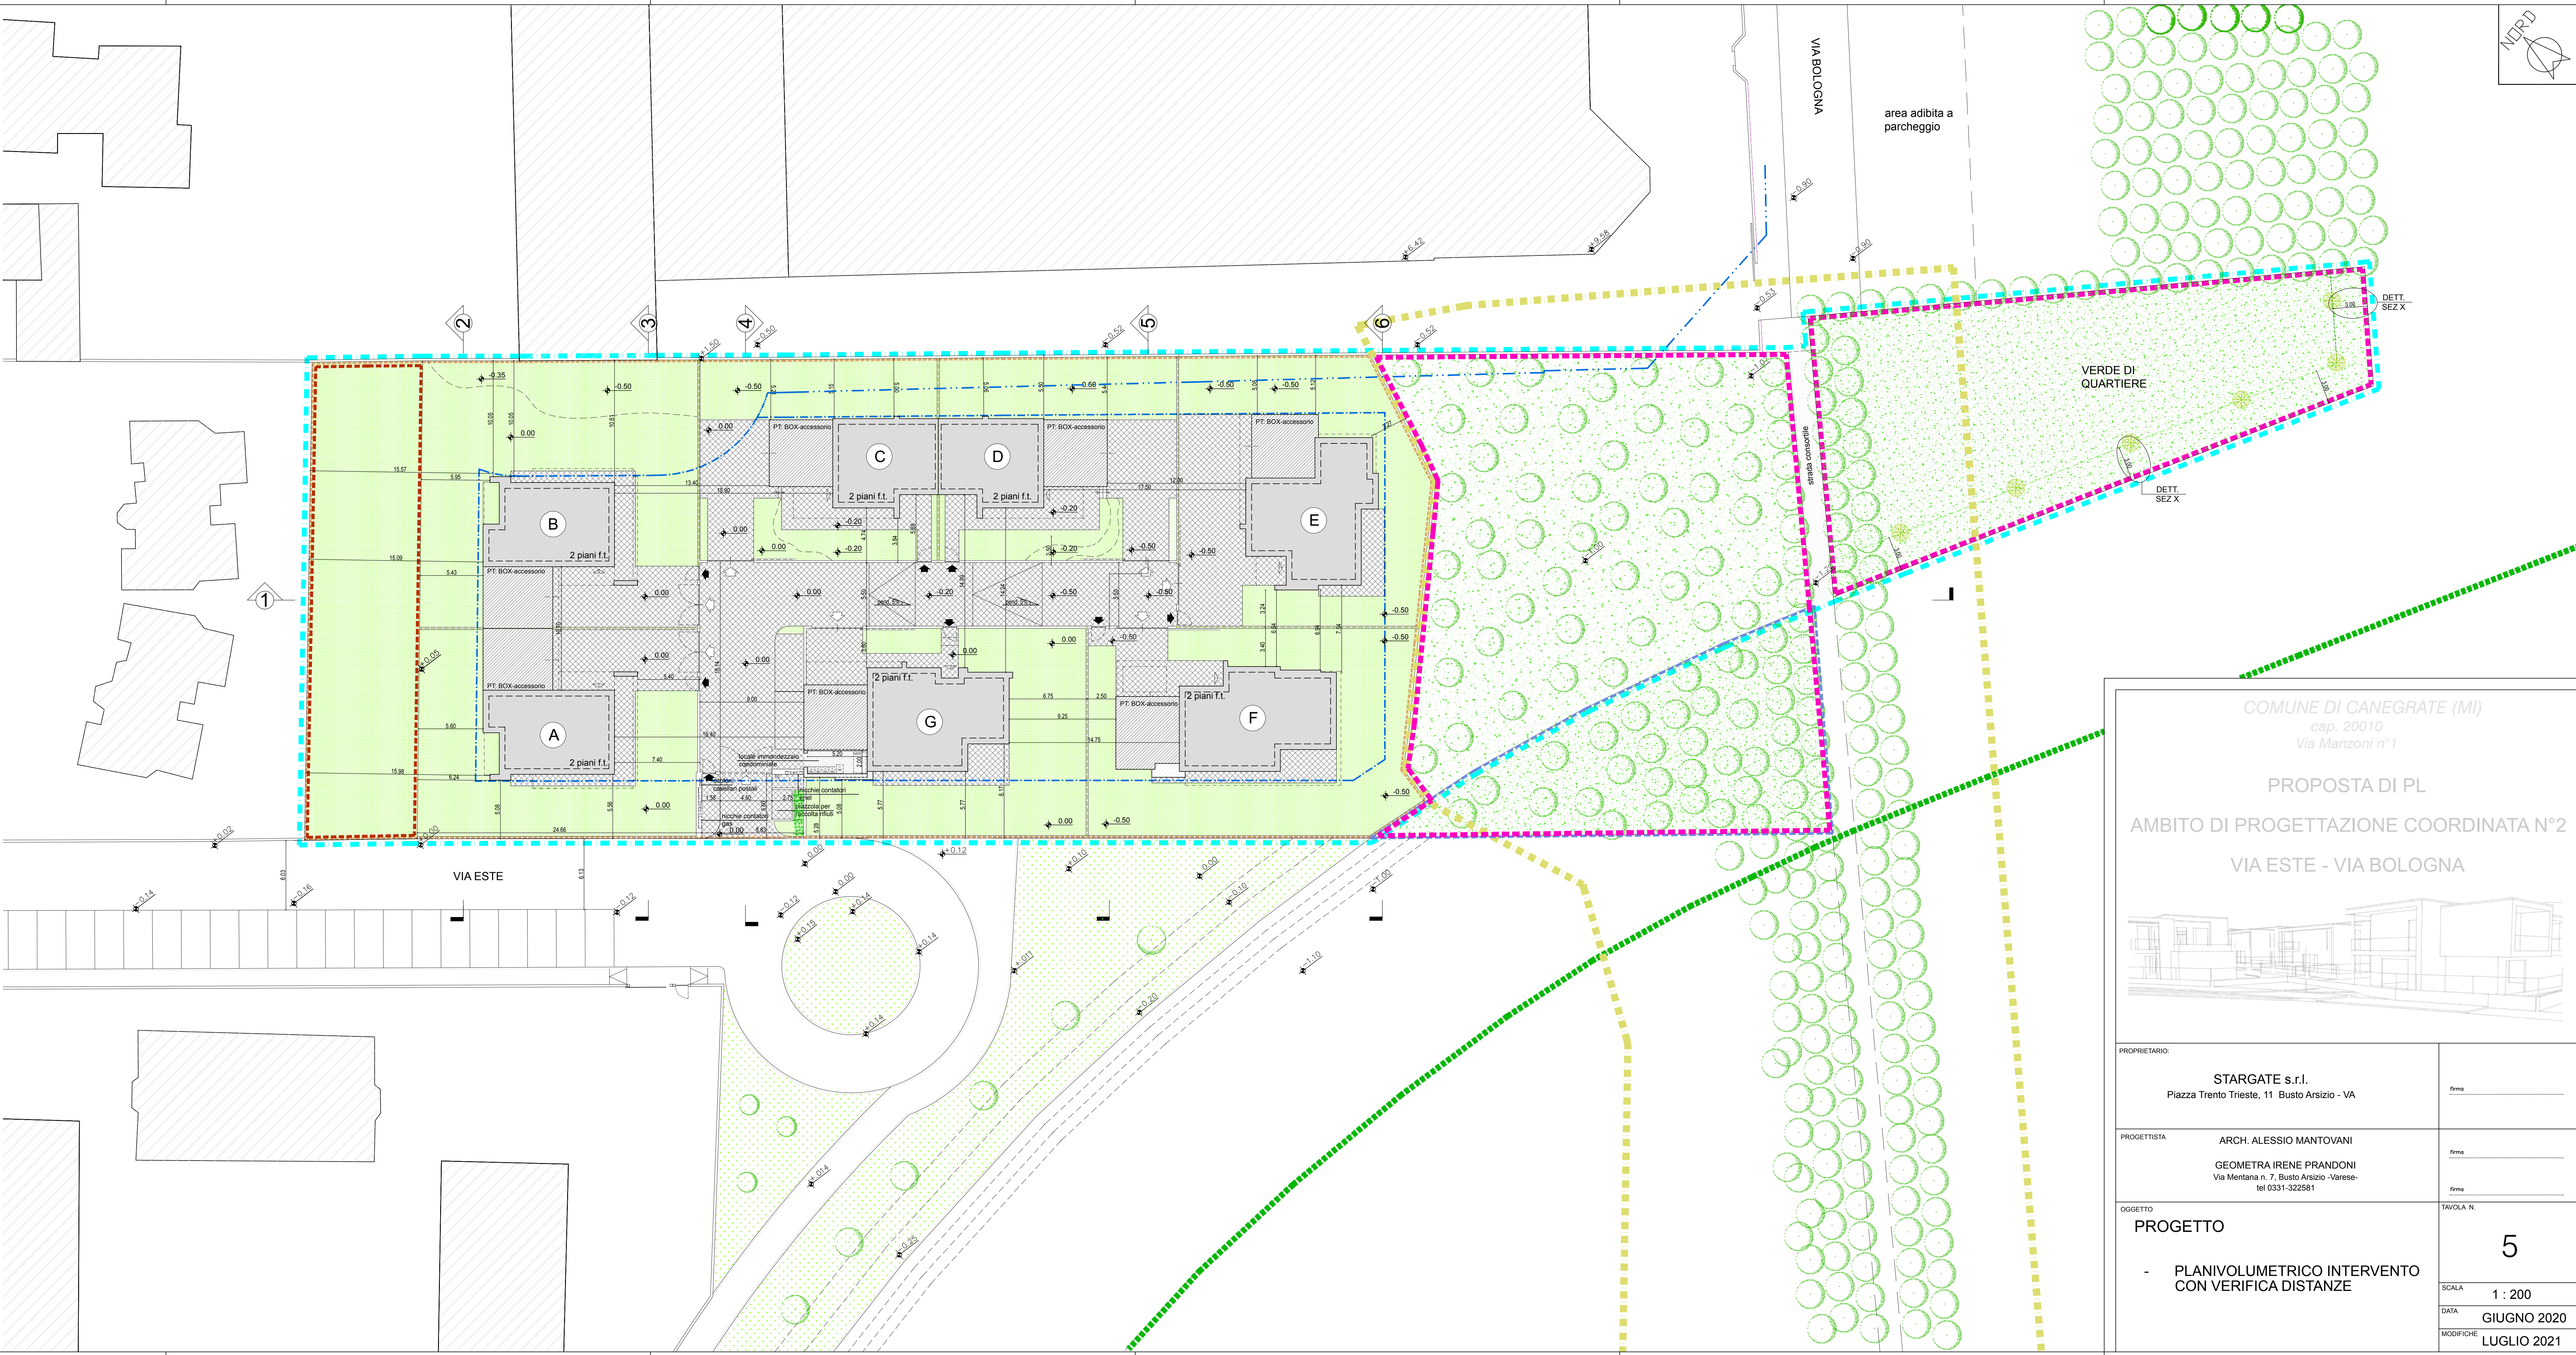

COMUNE DI CANEGRATE (MI)
cap. 20010
Via Manzoni n°1

PROPOSTA DI PL
AMBITO DI PROGETTAZIONE COORDINATA N°2
VIA ESTE - VIA BOLOGNA

PROPRIETARIO:
STARGATE s.r.l.
Piazza Trento Trieste, 11 Busto Arsizio - VA

PROGETTISTA
ARCH. ALESSIO MANTOVANI
GEOMETRA IRENE PRANDONI
Via Mantana n. 7, Busto Arsizio - Varese
tel 0331-322581

OGGETTO
PROGETTO
- PLANIVOLUMETRICO INTERVENTO CON VERIFICA DISTANZE

TAVOLA N.
5

SCALA
1 : 200

DATA
GIUGNO 2020

MODIFICHE
LUGLIO 2021