

TAB.1


CALCOLO SUPERFICI LOTTI DI PROPRIETA'				
LOTTO A				
A1	Trapezio (B + b) * h/2	m. (24,80+24,66)*5,76/2	141,87	
A2	Trapezio (B + b) * h/2	m. (24,44+24,30)*12,44/2	303,16	
Totale mq.			445,03	
LOTTO B				
B1	Triangolo (formula di Erone)	m. lati 8,43-23,21-24,76	semiperimetro = 28,2	97,83
B2	Triangolo (formula di Erone)	m. lati 24,76-27,93-24,30	semiperimetro = 38,496	281,59
B3	Triangolo (formula di Erone)	m. lati 11,90-27,93-23,57	semiperimetro = 31,7	138,70
B4	Triangolo (formula di Erone)	m. lati 3,62-17,79-17,60	semiperimetro = 19,505	31,82
B5	Triangolo (formula di Erone)	m. lati 17,60-17,56-0,91	semiperimetro = 18,045	8,00
B6	Triangolo rett. 8° h/2	m. 0,91-5,70		2,59
Totale mq.			560,53	
LOTTO C				
C1	Triangolo (formula di Erone)	m. lati 17,58-20,75-27,19	semiperimetro = 32,76	182,39
C2	Triangolo (formula di Erone)	m. lati 27,19-7,42-22,08	semiperimetro = 28,345	65,51
C3	Triangolo (formula di Erone)	m. lati 22,08-13,33-17,72	semiperimetro = 26,565	118,10
Totale mq.			366,00	
LOTTO D				
D1	Triangolo (formula di Erone)	m. lati 17,72-5,62-18,64	semiperimetro = 20,99	49,79
D2	Triangolo (formula di Erone)	m. lati 18,64-15,13-27,39	semiperimetro = 30,58	134,15
D3	Triangolo (formula di Erone)	m. lati 27,39-17,88-20,75	semiperimetro = 33,01	185,50
Totale mq.			369,44	
LOTTO E				
E1	Triangolo (formula di Erone)	m. lati 17,88-22,31-23,28	semiperimetro = 31,725	187,10
E2	Triangolo (formula di Erone)	m. lati 18,90-22,31-18,92	semiperimetro = 24,015	66,53
E3	Triangolo (formula di Erone)	m. lati 23,28-3,40-23,46	semiperimetro = 25,06	39,54
E4	Triangolo (formula di Erone)	m. lati 23,46-12,74-21,86	semiperimetro = 29,03	137,43
E5	Triangolo (formula di Erone)	m. lati 21,86-21,23-5,60	semiperimetro = 24,345	59,43
E6	Triangolo rett. 8° h/2	m. 0,1-5,60		0,28
Totale mq.			490,31	
LOTTO F				
F1	Triangolo (formula di Erone)	m. lati 7,75-18,37-19,85	semiperimetro = 22,985	71,18
F2	Triangolo rett. 8° h/2	m. 0,1-7,75		0,39
F3	Triangolo (formula di Erone)	m. lati 19,85-21,23-34,26	semiperimetro = 37,57	193,99
F4	Triangolo (formula di Erone)	m. lati 34,26-12,34-28,28	semiperimetro = 37,43	165,22
F5	Triangolo (formula di Erone)	m. lati 3,34-8,74-6,03	semiperimetro = 6,055	10,06
F6	Triangolo (formula di Erone)	m. lati 28,26-6,74-24,57	semiperimetro = 29,785	73,88
Totale mq.			514,72	
LOTTO G				
G1	Triangolo (formula di Erone)	m. lati 10,85-5,50-12,17	semiperimetro = 14,26	29,84
G2	Triangolo (formula di Erone)	m. lati 12,17-24,55-21,92	semiperimetro = 29,32	133,23
G3	Triangolo (formula di Erone)	m. lati 21,92-18,37-20,48	semiperimetro = 30,385	174,96
G4	Triangolo (formula di Erone)	m. lati 20,48-19,77-2,25	semiperimetro = 21,25	21,45
G5	Triangolo (formula di Erone)	m. lati 19,77-18,92-5,27	semiperimetro = 21,945	49,85
G6	Triangolo (formula di Erone)	m. lati 5,27-5,64-7,63	semiperimetro = 9,27	14,86
G7	Triangolo (formula di Erone)	m. lati 7,63-5,28-5,50	semiperimetro = 9,205	14,52
Totale mq.			438,70	
Locale Immozzazzio				
1	Rett. 8° h	m. 5,50-2,25	12,38	
Totale mq.			12,38	

TAB.2

VERIFICA RC SINGOLI LOTTI DI PROPRIETA'				
LOTTO A				
SUP. FONDIARIA LOTTO (Sf)		MQ.	445,03	
SUP. COPERTA EDIFICIO (Sc)		MQ.	112,267	
RAPPORTO DI COPERTURA (RC)			0,25	
LOTTO B				
SUP. FONDIARIA LOTTO (Sf)		MQ.	560,53	
SUP. COPERTA EDIFICIO (Sc)		MQ.	112,267	
RAPPORTO DI COPERTURA (RC)			0,20	
LOTTO C				
SUP. FONDIARIA LOTTO (Sf)		MQ.	366,00	
SUP. COPERTA EDIFICIO (Sc)		MQ.	100,91	
RAPPORTO DI COPERTURA (RC)			0,28	
LOTTO D				
SUP. FONDIARIA LOTTO (Sf)		MQ.	369,44	
SUP. COPERTA EDIFICIO (Sc)		MQ.	100,91	
RAPPORTO DI COPERTURA (RC)			0,27	
LOTTO E				
SUP. FONDIARIA LOTTO (Sf)		MQ.	490,31	
SUP. COPERTA EDIFICIO (Sc)		MQ.	138,87	
RAPPORTO DI COPERTURA (RC)			0,28	
LOTTO F				
SUP. FONDIARIA LOTTO (Sf)		MQ.	514,72	
SUP. COPERTA EDIFICIO (Sc)		MQ.	153,255	
RAPPORTO DI COPERTURA (RC)			0,30	
LOTTO G				
SUP. FONDIARIA LOTTO (Sf)		MQ.	438,70	
SUP. COPERTA EDIFICIO (Sc)		MQ.	135,29	
RAPPORTO DI COPERTURA (RC)			0,31	

TAB.3

VERIFICA RC GENERALE DI PROGETTO (scheda APC n°2 e art. 3)			
SUP. FONDIARIA DI PROGETTO (VEDASI TAV 4)		MQ.	3990,06
SUP. COPERTA TOTALE EDIFICI (SC) (VEDASI VERIFICA TAV 8)		MQ.	866,15
RC DI PROGETTO	SC/SF<1/3 = < 0,30		0,22
VERIFICATO			

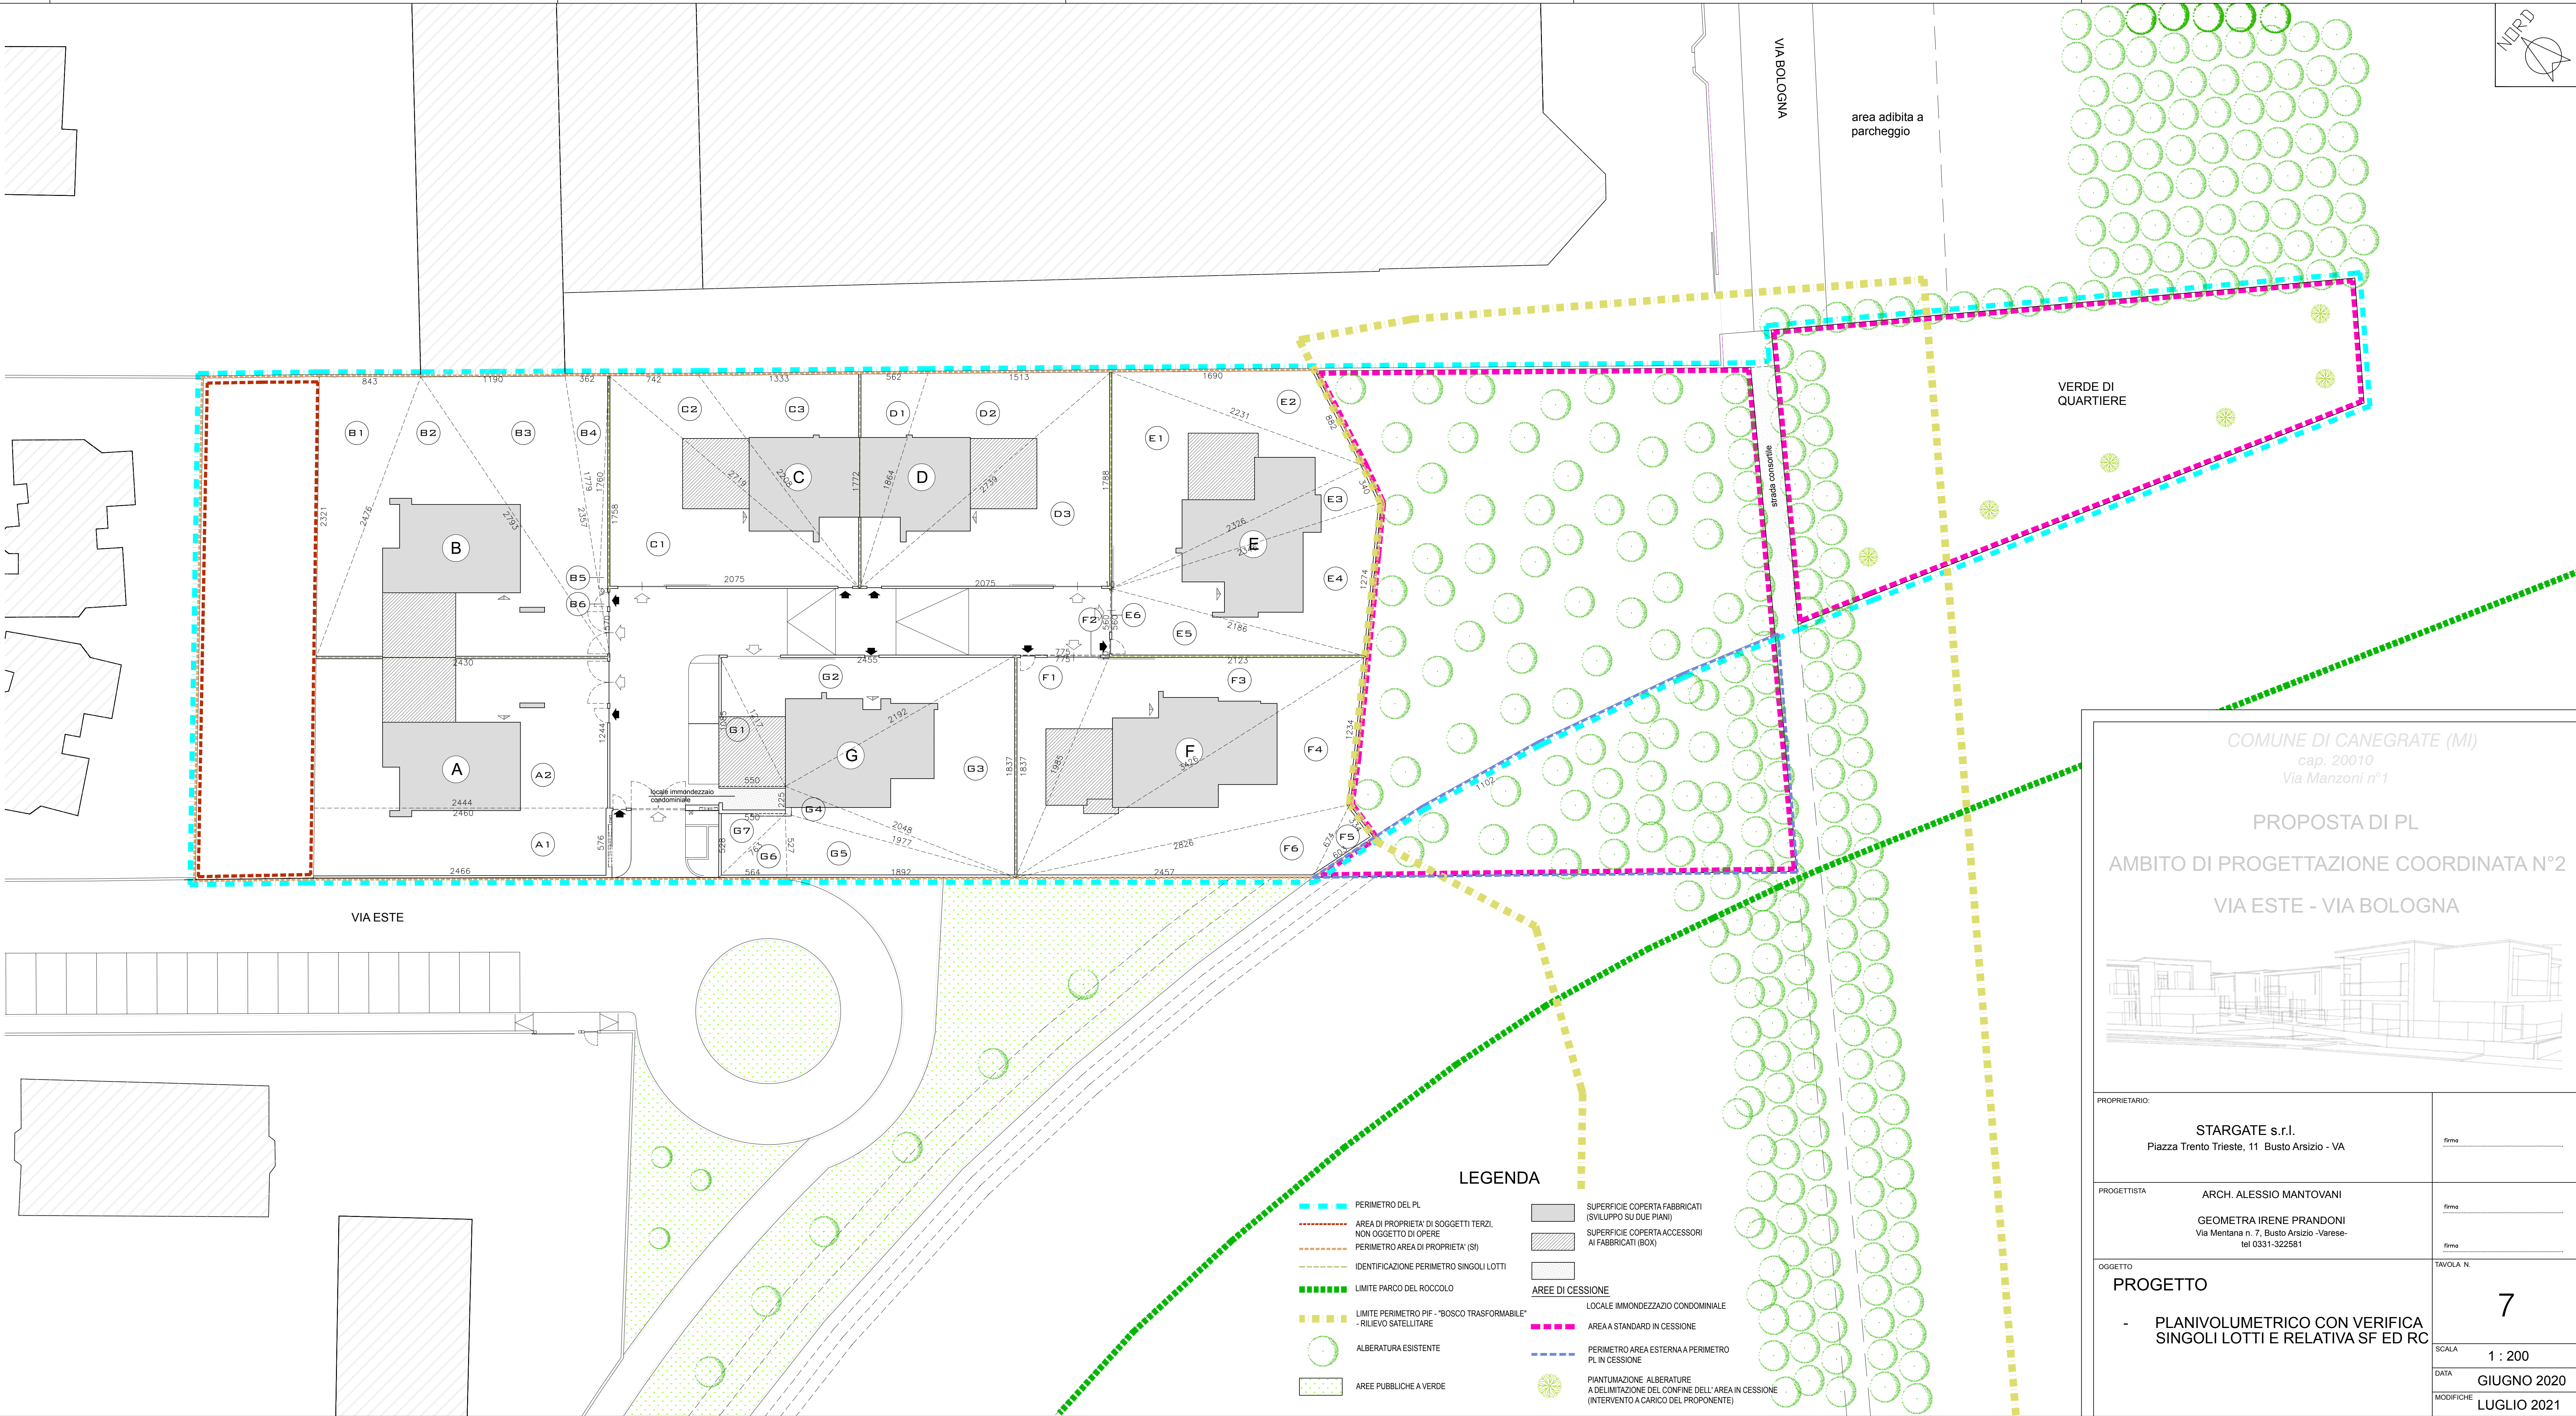

COMUNE DI CANEGRATE (MI)
cap. 20010
Via Manzoni n°1

PROPOSTA DI PL
AMBITO DI PROGETTAZIONE COORDINATA N°2
VIA ESTE - VIA BOLOGNA

PROPRIETARIO:
STARGATE s.r.l.
Piazza Trento Trieste, 11 Busto Arsizio - VA

PROGETTISTA
ARCH. ALESSIO MANTOVANI
GEOMETRA IRENE PRANDONI
Via Mantana n. 7, Busto Arsizio - Varese-
tel 0331-322581

OGGETTO
PROGETTO
- PLANIVOLUMETRICO CON VERIFICA
SINGOLI LOTTI E RELATIVA SF ED RC

TAVOLA N.
7
SCALA
1 : 200
DATA
GIUGNO 2020
MODIFICHE
LUGLIO 2021