
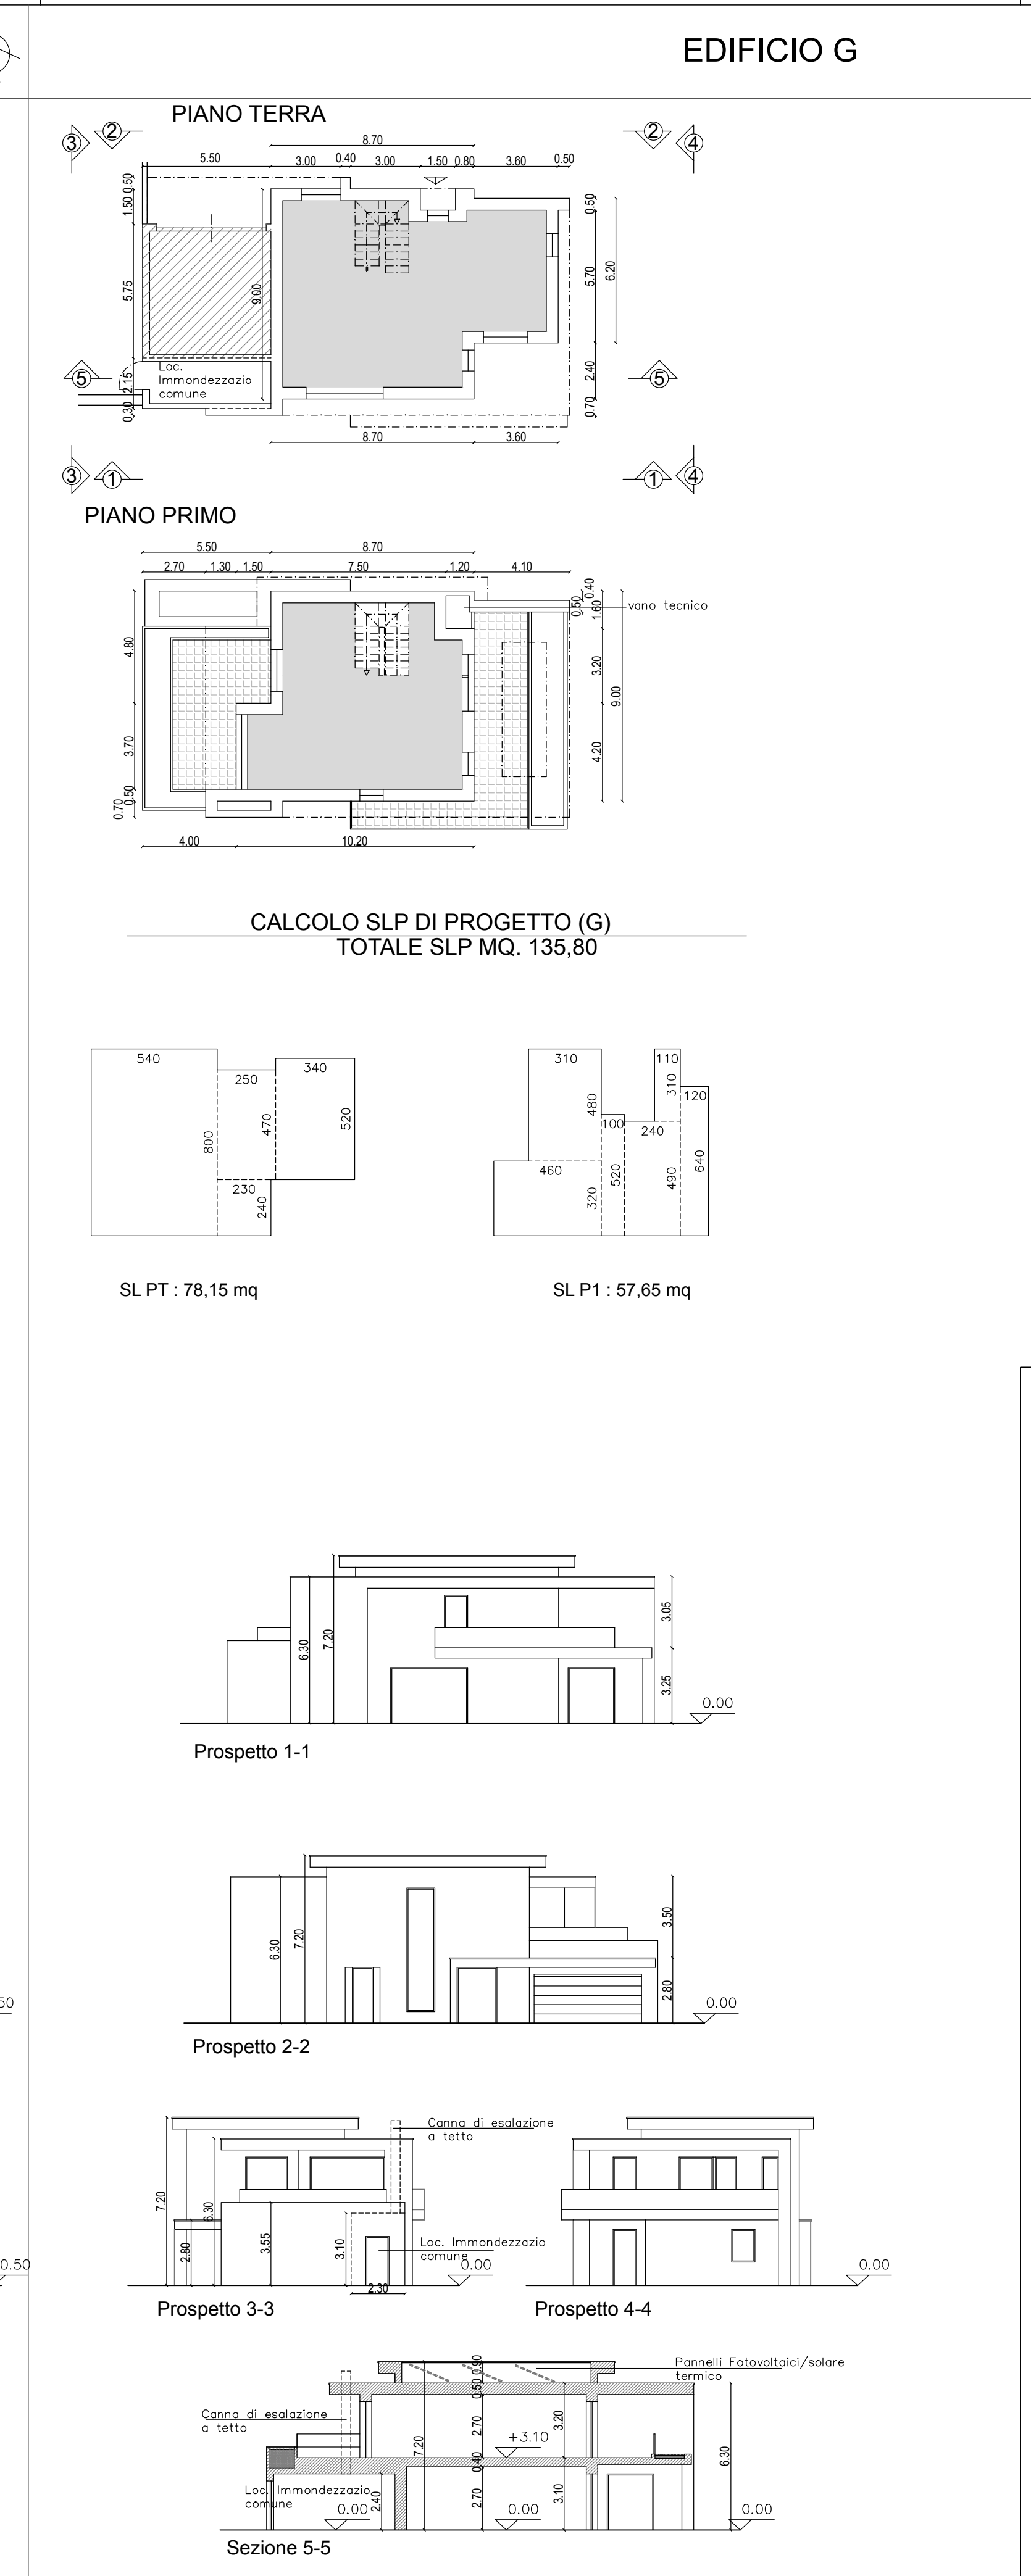
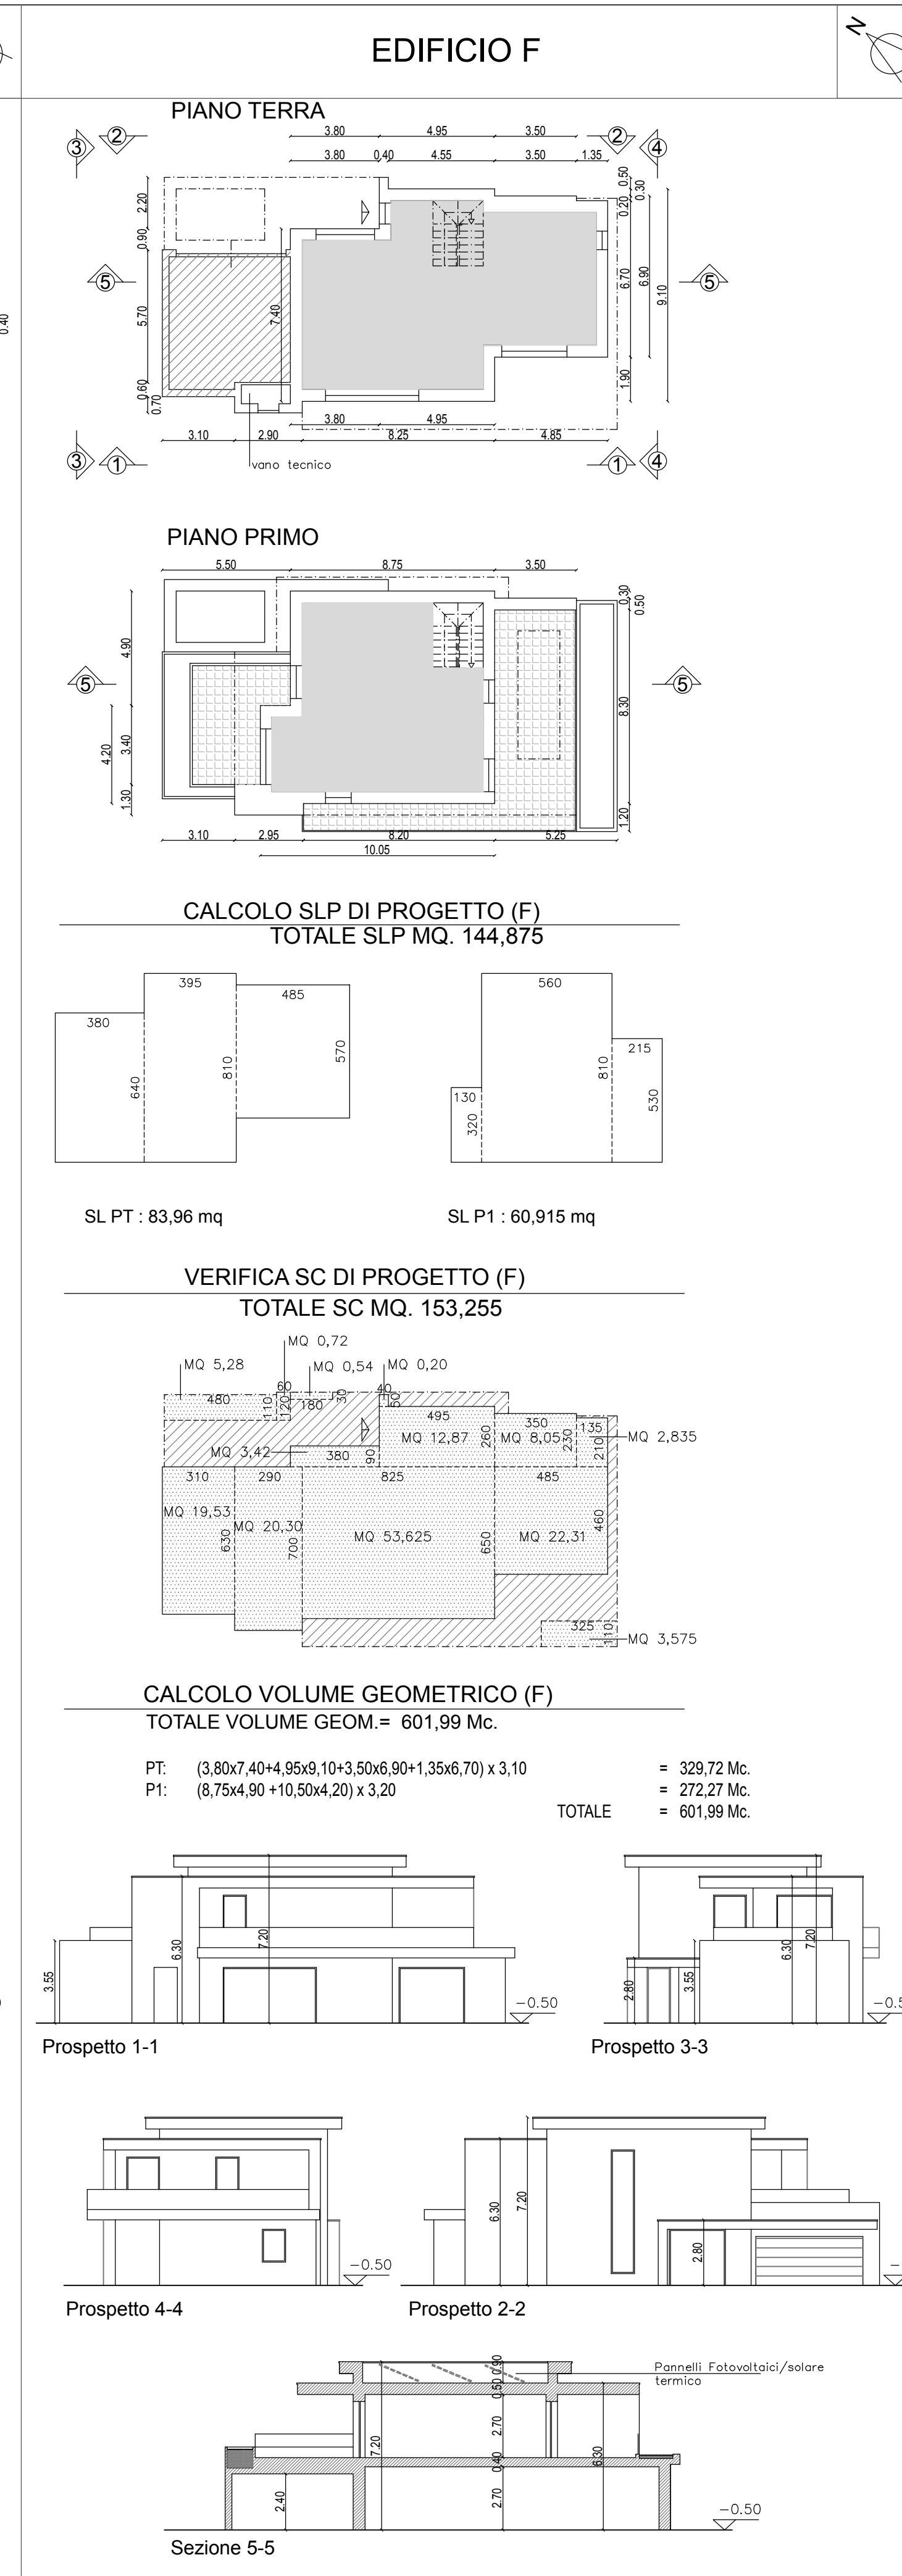
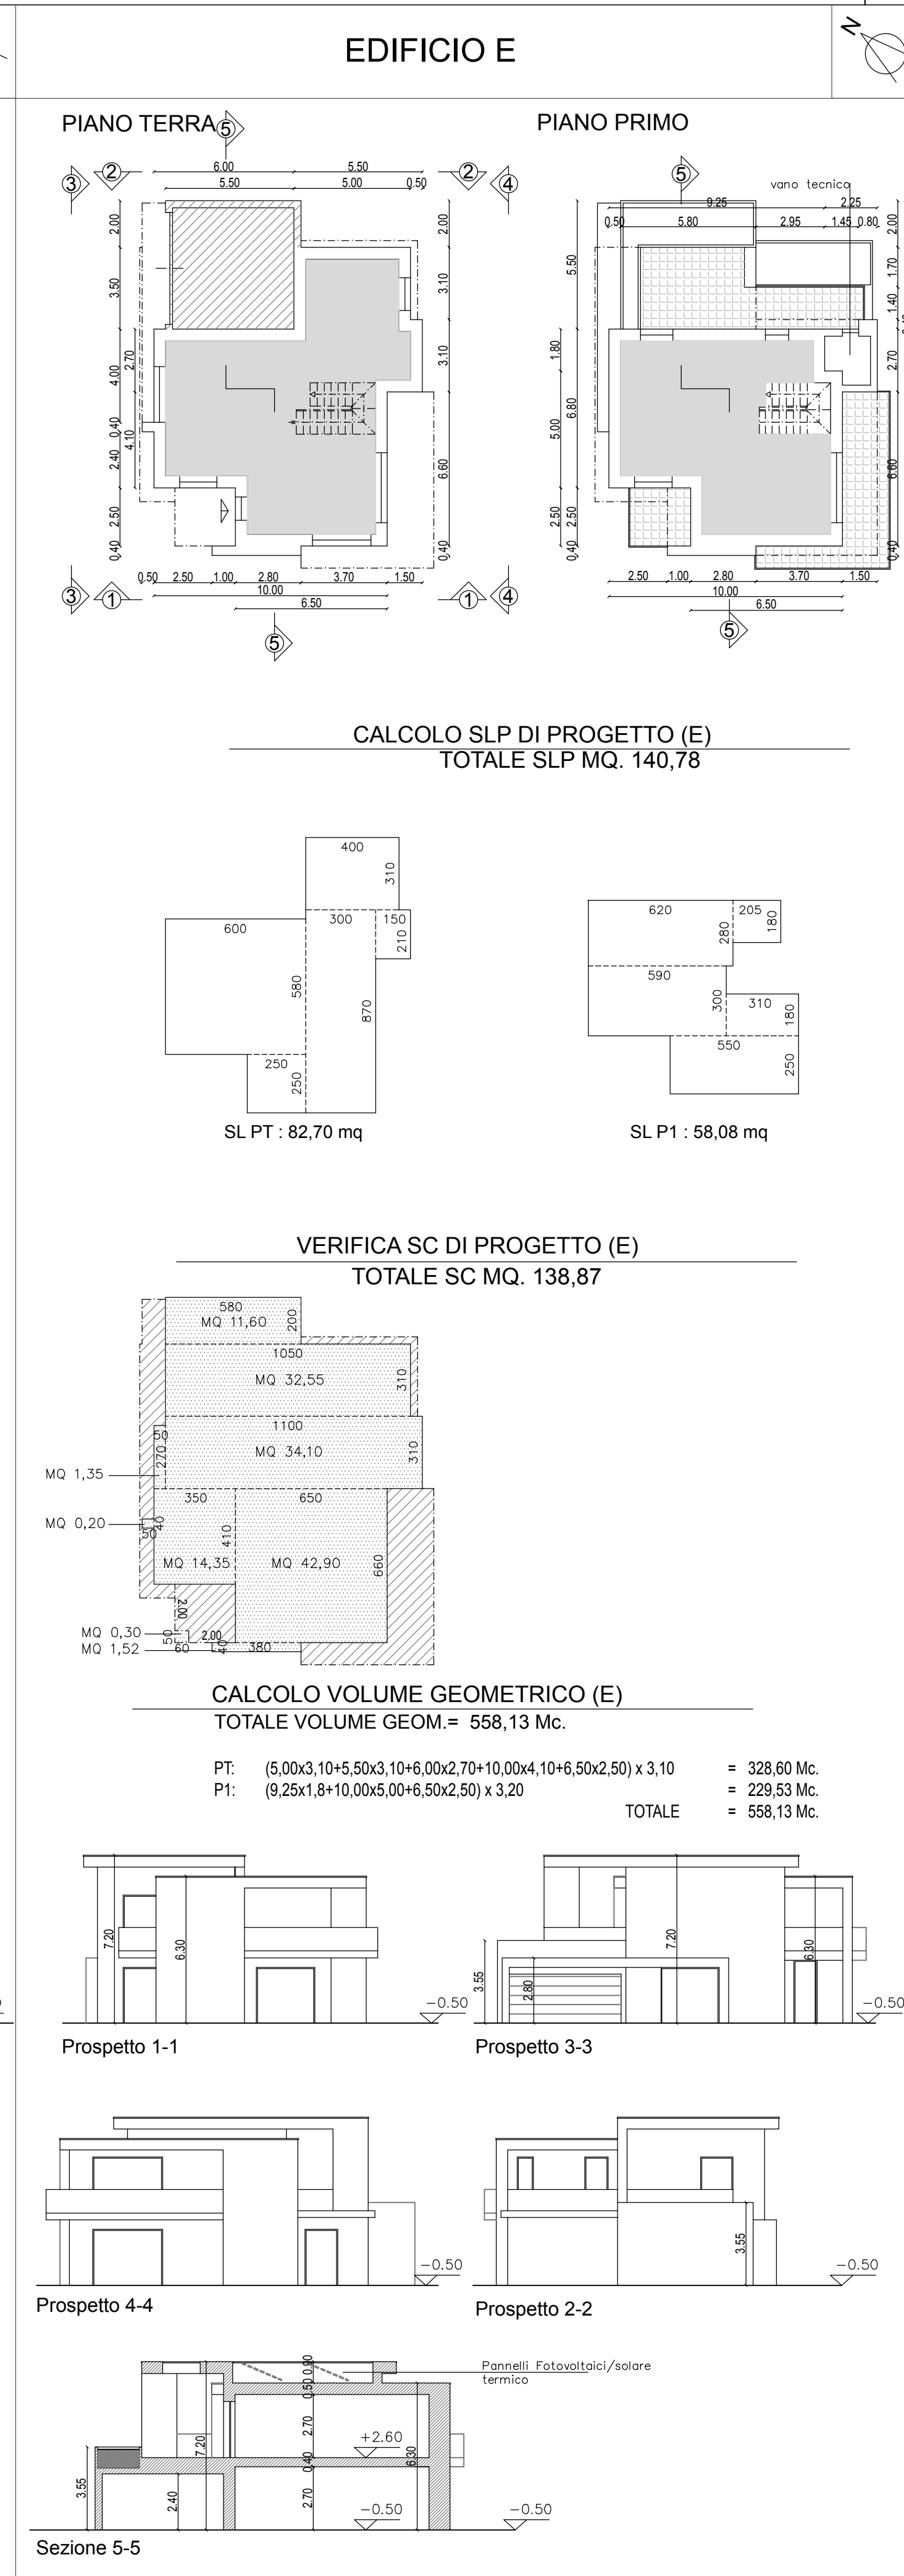
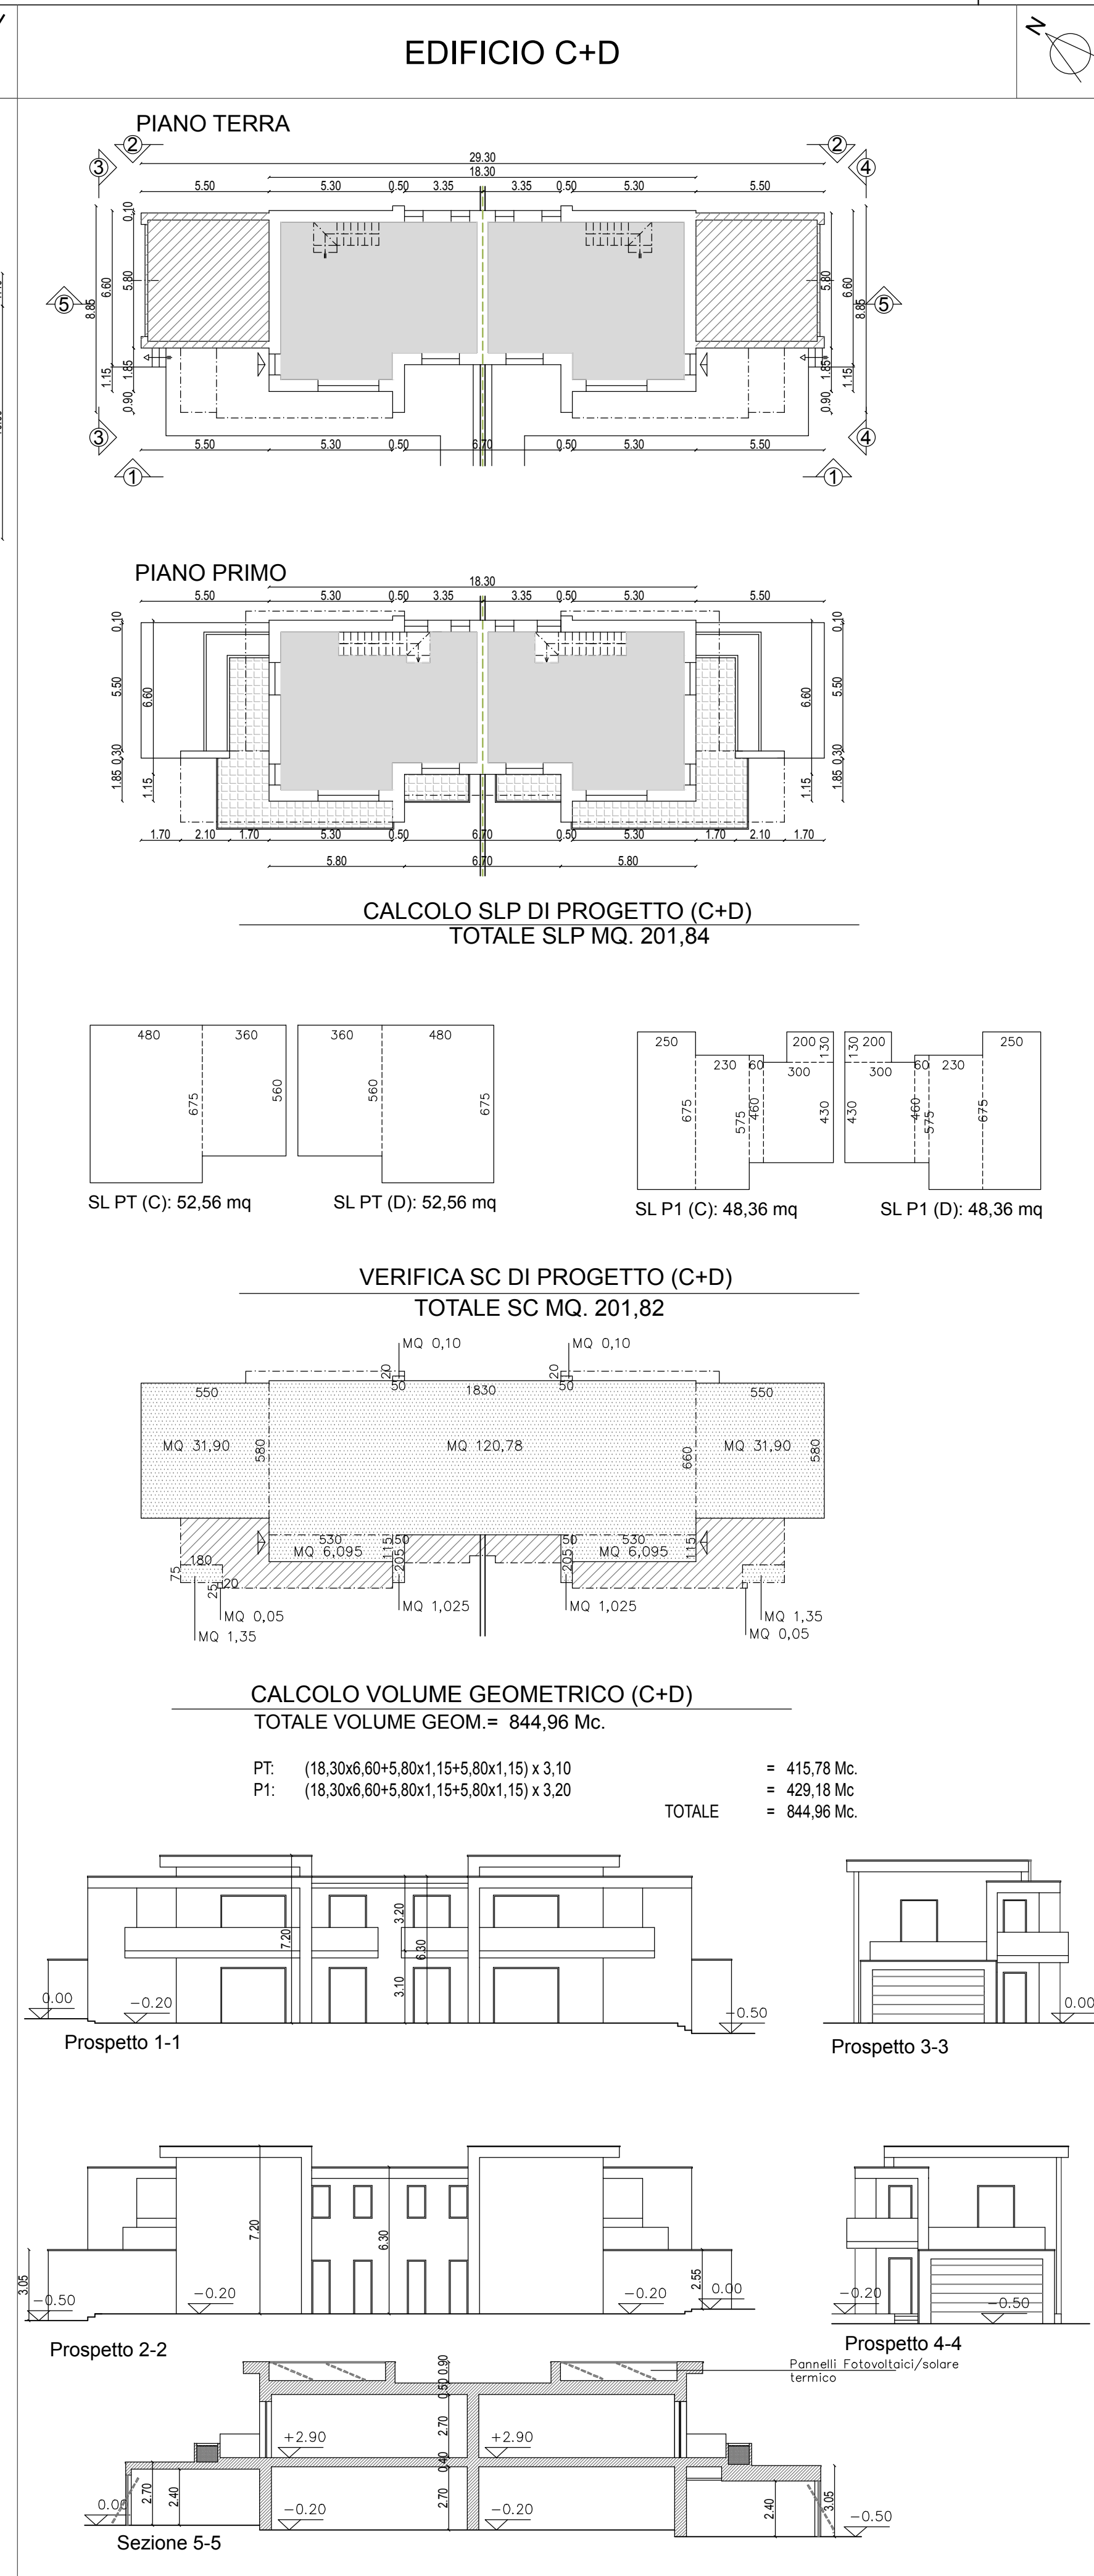


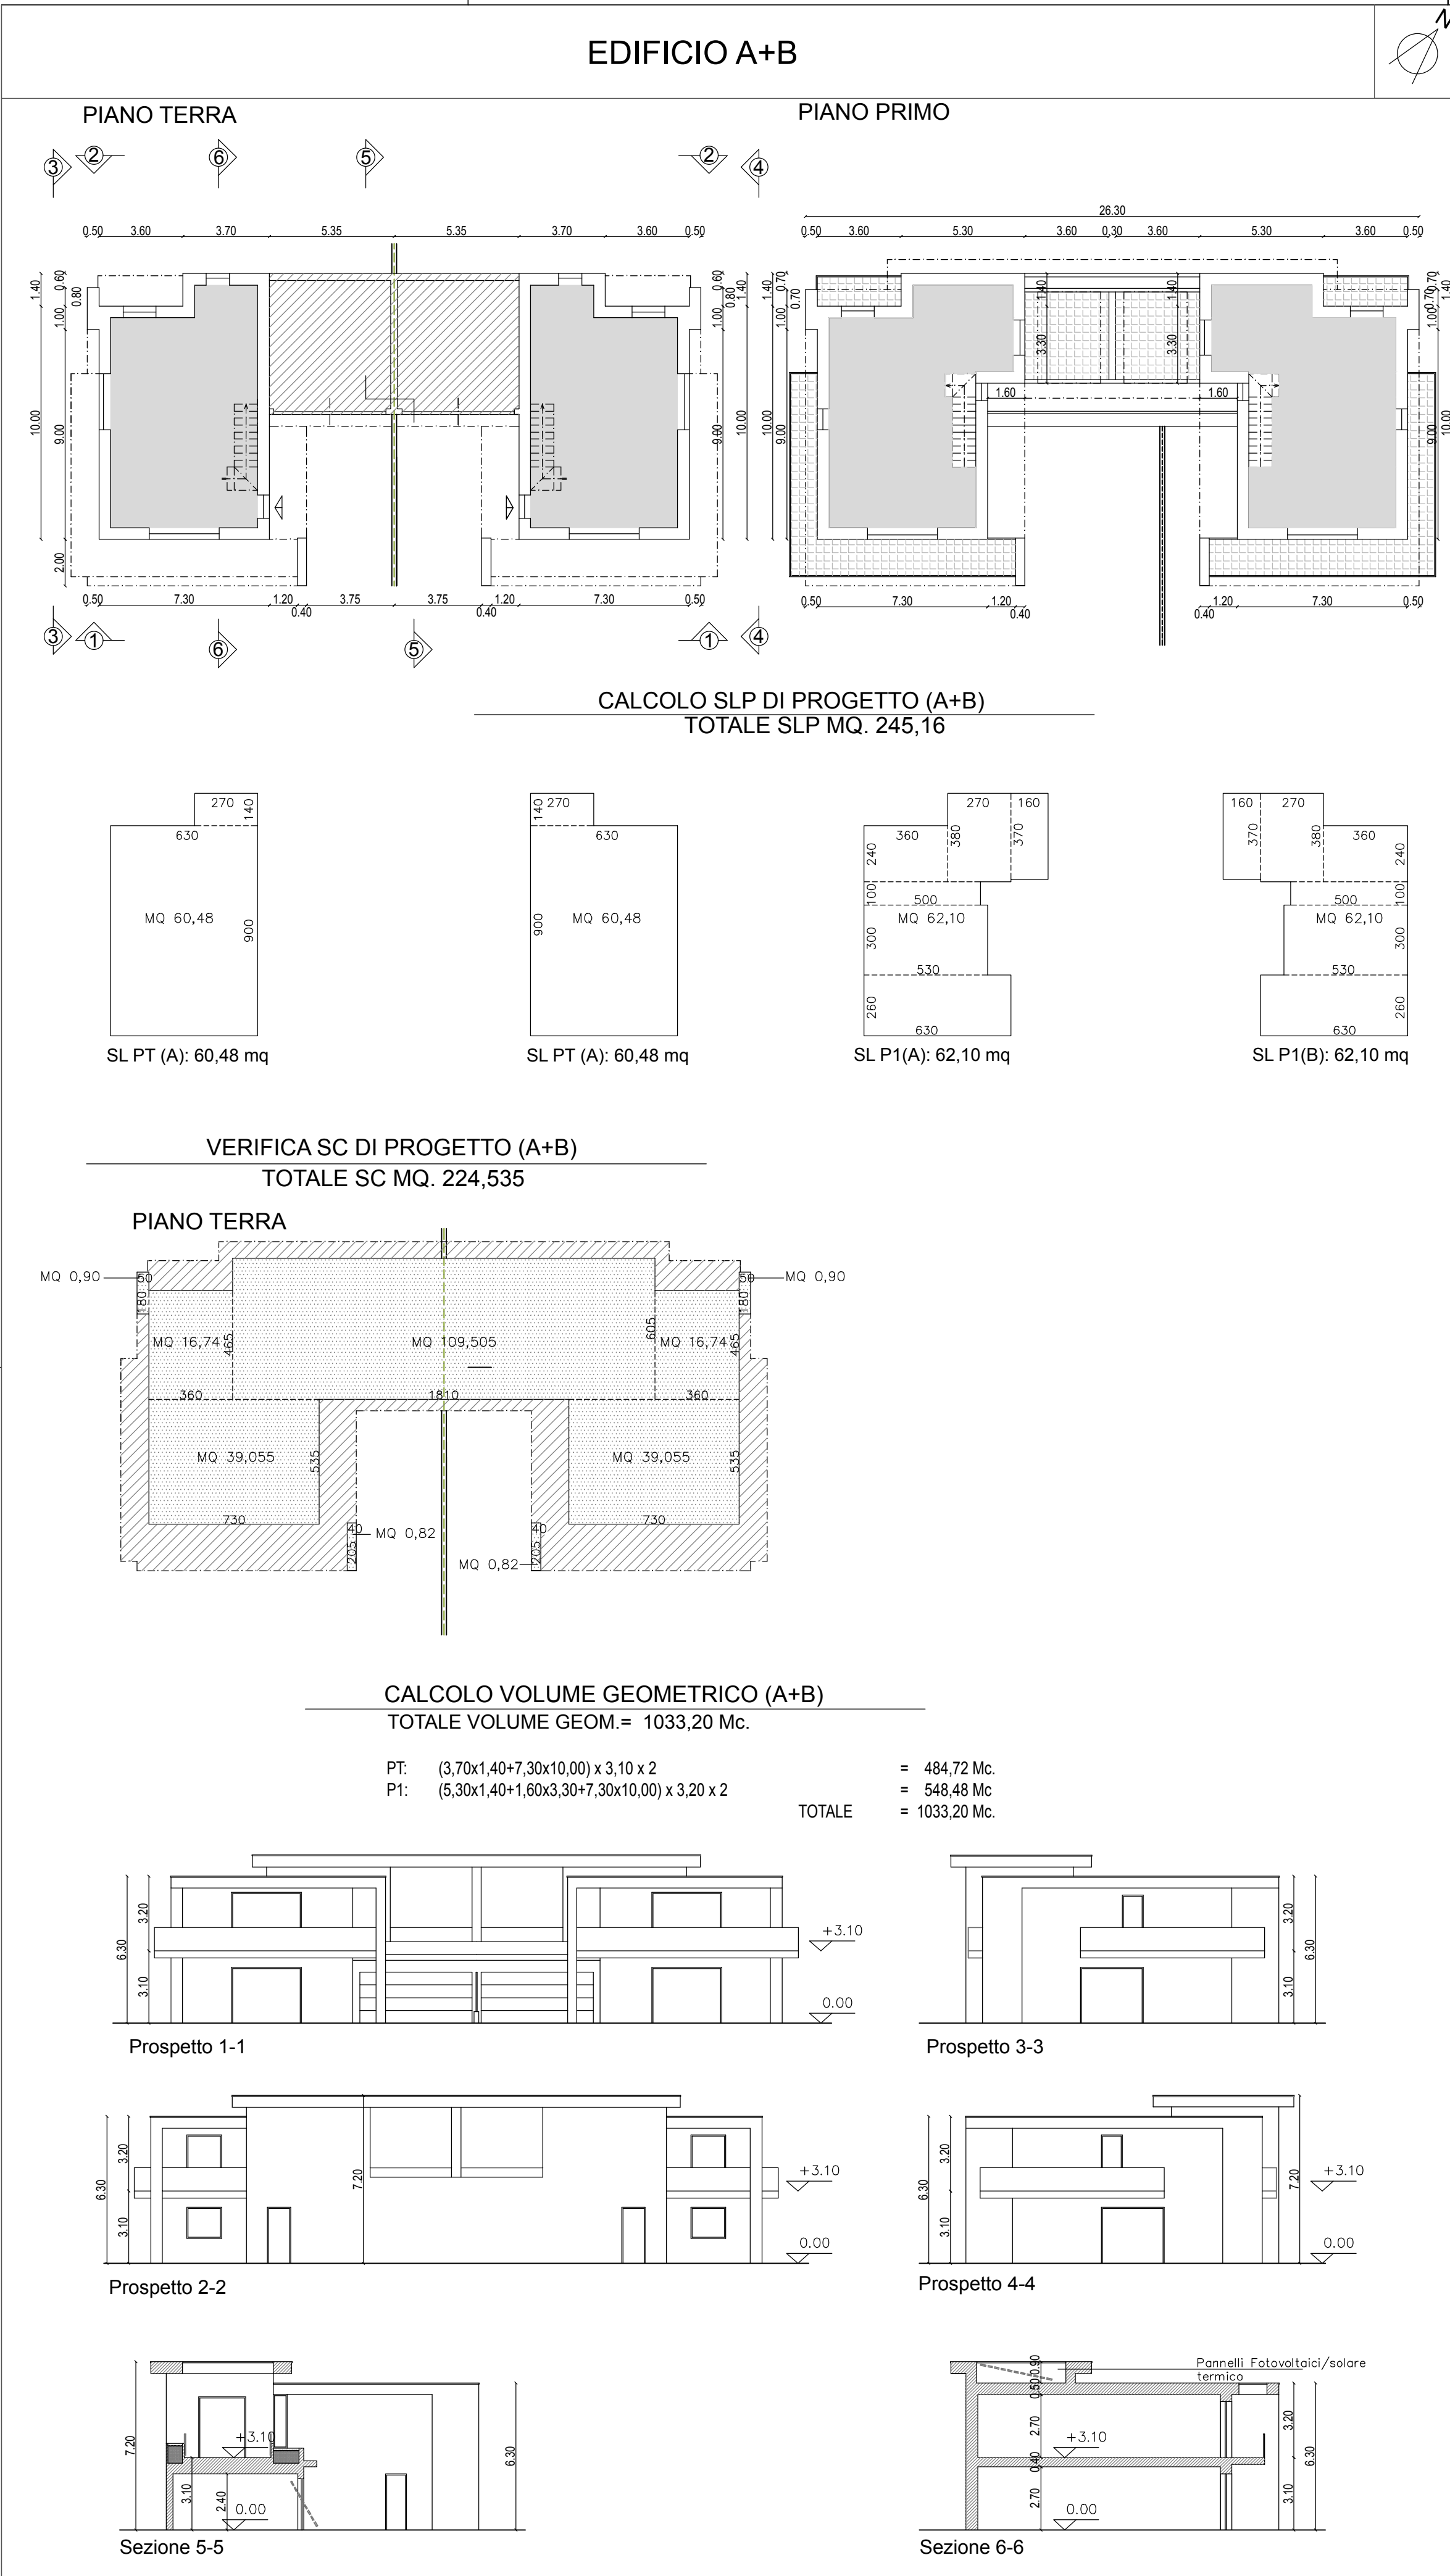

COMUNE DI CANEGRATE (MI)
cap. 20010
Via Manzoni n°1

PROPOSTA DI PL

AMBITO DI PROGETTAZIONE COORDINATA N°2

VIA ESTE - VIA BOLOGNA

PROPRIETARIO:
STARGATE s.r.l.
Piazza Trento Trieste, 11 Busto Arsizio - VA

PROGETTISTA:
ARCH. ALESSIO MANTOVANI
GEOMETRA IRENE PRANDONI
Via Mantovani n. 7, Busto Arsizio - Varese-
tel 0331-322581

OGGETTO:
PROGETTO

TAVOLA N.:
8

SCALA:
1 : 200

DATA:
GIUGNO 2020

MODIFICHE:
LUGLIO 2021

PIANTE, PROSPETTI, SEZIONI EDIFICI
VERIFICA SL, SC E VOLUME REALE EDIFICI