



TAB.1

SUPERFICIE SCOPERTA E DRENANTE (art. 3.2.3 reg igiene)				
**verifica eseguita sul totale della SF interna al perimetro di PL				
SUPERFICIE SU SF NON OGGETTO DI OPERE				
S.1	Triangolo (formula di Erone)	m. lati 41,44-9,58-42,81	Semiperitro =	46,915 198,41
S.2	Triangolo (formula di Erone)	m. lati 42,81-9,77-41,45	Semiperitro =	47,015 202,43
			400,84	
SUPERFICIE SU SF OGGETTO DI OPERE				
LOTTO A				
A.01	Trapezio (B + b)* h/2	m. (4,90+5,01)*9,55/2		47,32
A.02	Trapezio (B + b)* h/2	m. (5,74+5,73)*3,05/2		17,48
A.03	Triangolo (formula di Erone)	m. lati 6,24-5,34-8,26	Semiperitro =	9,92 16,66
A.04	Triangolo (formula di Erone)	m. lati 5,33-6,30-8,26	Semiperitro =	9,945 16,79
A.05	Trapezio (B + b)* h/2	m. (4,88+4,86)*3,64/2		17,73
A.06	Trapezio (B + b)* h/2	m. (4,16+4,18)*7,5/2		36,49
A.07	Rettangolo (B * h)	m. 4,86*0,40		1,94
A.08	Rettangolo (B * h)	m. 5,56*5,07		28,19
A.09	Rettangolo (B * h)	m. 5,20*7,04		36,61
			219,19	
LOTTO B				
B.01	Trapezio (B + b)* h/2	m. (4,90+4,79)*9,55/2		46,27
B.02	Trapezio (B + b)* h/2	m. (5,49+5,46)*3,05/2		16,70
B.03	Triangolo (formula di Erone)	m. lati 5,96-10,50-12,08	Semiperitro =	14,27 31,29
B.04	Triangolo (formula di Erone)	m. lati 5,84-10,50-12,08	Semiperitro =	14,21 30,66
B.05	Trapezio (B + b)* h/2	m. (10,05+10,06)*3,65/2		36,70
B.06	Trapezio (B + b)* h/2	m. (9,36+9,41)*8,75/2		82,12
B.07	Trapezio (B + b)* h/2	m. (10,11+10,13)*5,60/2		56,67
B.08	Rettangolo (B * h)	m. 5,20*7,75		40,30
			340,71	
LOTTO C				
C.01	Rettangolo (B * h)	m.0,65*5,39		3,50
C.02	Rettangolo (B * h)	m.2,43*5,40		13,12
C.03	Rettangolo (B * h)	m.2,65*11,77		31,19
C.04	Trapezio (B + b)* h/2	m. (5,19+5,21)*7,32/2		38,06
C.05	Trapezio (B + b)* h/2	m. (5,24+5,21)*3,18/2		16,62
C.06	Trapezio (B + b)* h/2	m. (4,74+4,83)*10,05/2		48,09
C.07	Rettangolo (B * h)	m.4,80*0,50		2,40
			152,98	
LOTTO D				
D.01	Rettangolo (B * h)	m.4,80*0,50		2,40
D.02	Rettangolo (B * h)	m.2,65*12,17		32,25
D.03	Rettangolo (B * h)	m.2,03*5,39		10,94
D.04	Rettangolo (B * h)	m.0,65*5,40		3,51
D.05	Trapezio (B + b)* h/2	m. (4,83+4,88)*5,52/2		26,80
D.06	Trapezio (B + b)* h/2	m. (4,91+4,88)*4,53/2		22,17
D.07	Trapezio (B + b)* h/2	m. (5,41+5,49)*10,50/2		57,23
			155,30	
LOTTO E				
E.01	Rettangolo (B * h)	m.2,79*3,50		9,77
E.02	Rettangolo (B * h)	m.3,75*3,15		11,81
E.03	Trapezio (B + b)* h/2	m. (9,04+8,79)*2,55/2		22,73
E.04	Trapezio (B + b)* h/2	m. (3,98+3,24)*7,65/2		27,62
E.05	Trapezio (B + b)* h/2	m. (4,53+4,78)*2,35/2		10,92
E.06	Trapezio (B + b)* h/2	m. (4,78+3,35)*3,03/2		12,29
E.07	Triangolo Rettangolo (B * h/2)	m.3,35*5,51/2		10,90
E.08	Rettangolo (B * h)	m.0,20*3,40		0,68
E.09	Triangolo Rettangolo (B * h/2)	m.5,20*5,45/2		14,17
E.10	Triangolo (formula di Erone)	m. lati 7,52-1,60-8,18	Semiperitro =	8,65 5,69
E.11	Triangolo (formula di Erone)	m. lati 8,18-4,47-6,82	Semiperitro =	9,735 15,24
E.12	Trapezio (B + b)* h/2	m. (5,12+5,04)*5,80/2		29,46
			171,28	
LOTTO F				
F.01	Rettangolo (B * h)	m.2,40*16,47		39,53
F.02	Rettangolo (B * h)	m.3,10*5,78		17,92
F.03	Rettangolo (B * h)	m.2,90*5,57		16,25
F.04	Trapezio (B + b)* h/2	m. (13,50+16,01)*4,37/2		64,48
F.05	Triangolo (formula di Erone)	m. lati 5,04-5,75-7,41	Semiperitro =	9,1 14,46
F.06	Triangolo (formula di Erone)	m. lati 7,41-3,22-5,58	Semiperitro =	8,105 8,34
F.07	Triangolo (formula di Erone)	m. lati 5,58-1,35-5,40	Semiperitro =	6,165 3,75
F.08	Trapezio (B + b)* h/2	m. (6,77+5,40)*12,22/2		74,36
F.09	Rettangolo (B * h)	m.1,75*3,70		6,48
F.10	Rettangolo (B * h)	m.2,90*3,60		10,44
F.11	Rettangolo (B * h)	m.10,35*2,70		27,95
			280,95	
LOTTO G				
G.01	Rettangolo (B * h)	m.6,80*2,17		14,76
G.02	Rettangolo (B * h)	m.1,40*2,80		3,92
G.03	Rettangolo (B * h)	m.3,80*9,85		36,67
G.04	Rettangolo (B * h)	m.6,35*9,30		59,06
G.05	Rettangolo (B * h)	m.6,45*4,87		31,41
G.06	Rettangolo (B * h)	m.4,27*5,10		39,77
G.07	Rettangolo (B * h)	m.3,27*4,87		15,92
G.08	Trapezio (B + b)* h/2	m. (4,87+4,88)*2,93/2		14,28
G.09	Rettangolo (B * h)	m.2,51*5,16		12,93
			228,79	
CORSELLO CONDOMINIALE E AREA DI ACCESSO				
CO.1	Rettangolo (B * h)	m.1,30*0,67		0,87
CO.2	Trapezio (B + b)* h/2	m. (0,56+0,67)*0,50/2		0,31
CO.3	Triangolo rett (B*h/2)	m. (0,56*0,58/2)		0,16
CO.4	Rettangolo (B * h)	m.0,85*2,72		2,31
CO.5	Quarto di area cerchio (r*r/3,14/4)	m.(1,35*1,35*3,14/4)		1,43
CO.6	Rettangolo (B * h)	m.1,25*1,35		1,69
			6,77	
TOTALE SUPERFICIE SCOPERTA E DRENANTE			MQ.	1956,81
VERIFICA SUPERFICIE SCOPERTA DRENANTE MINIMA				
SUPERFICIE FONDIARIA TOTALE			MQ.	3990,06
SUPERFICIE SCOPERTA DRENANTE MINIMA (30%)			MQ.	1197,02
SUPERFICIE SCOPERTA DRENANTE DI PROGETTO			MQ.	1956,81
			VERIFICATA	

PIANTA DELLE COPERTURE

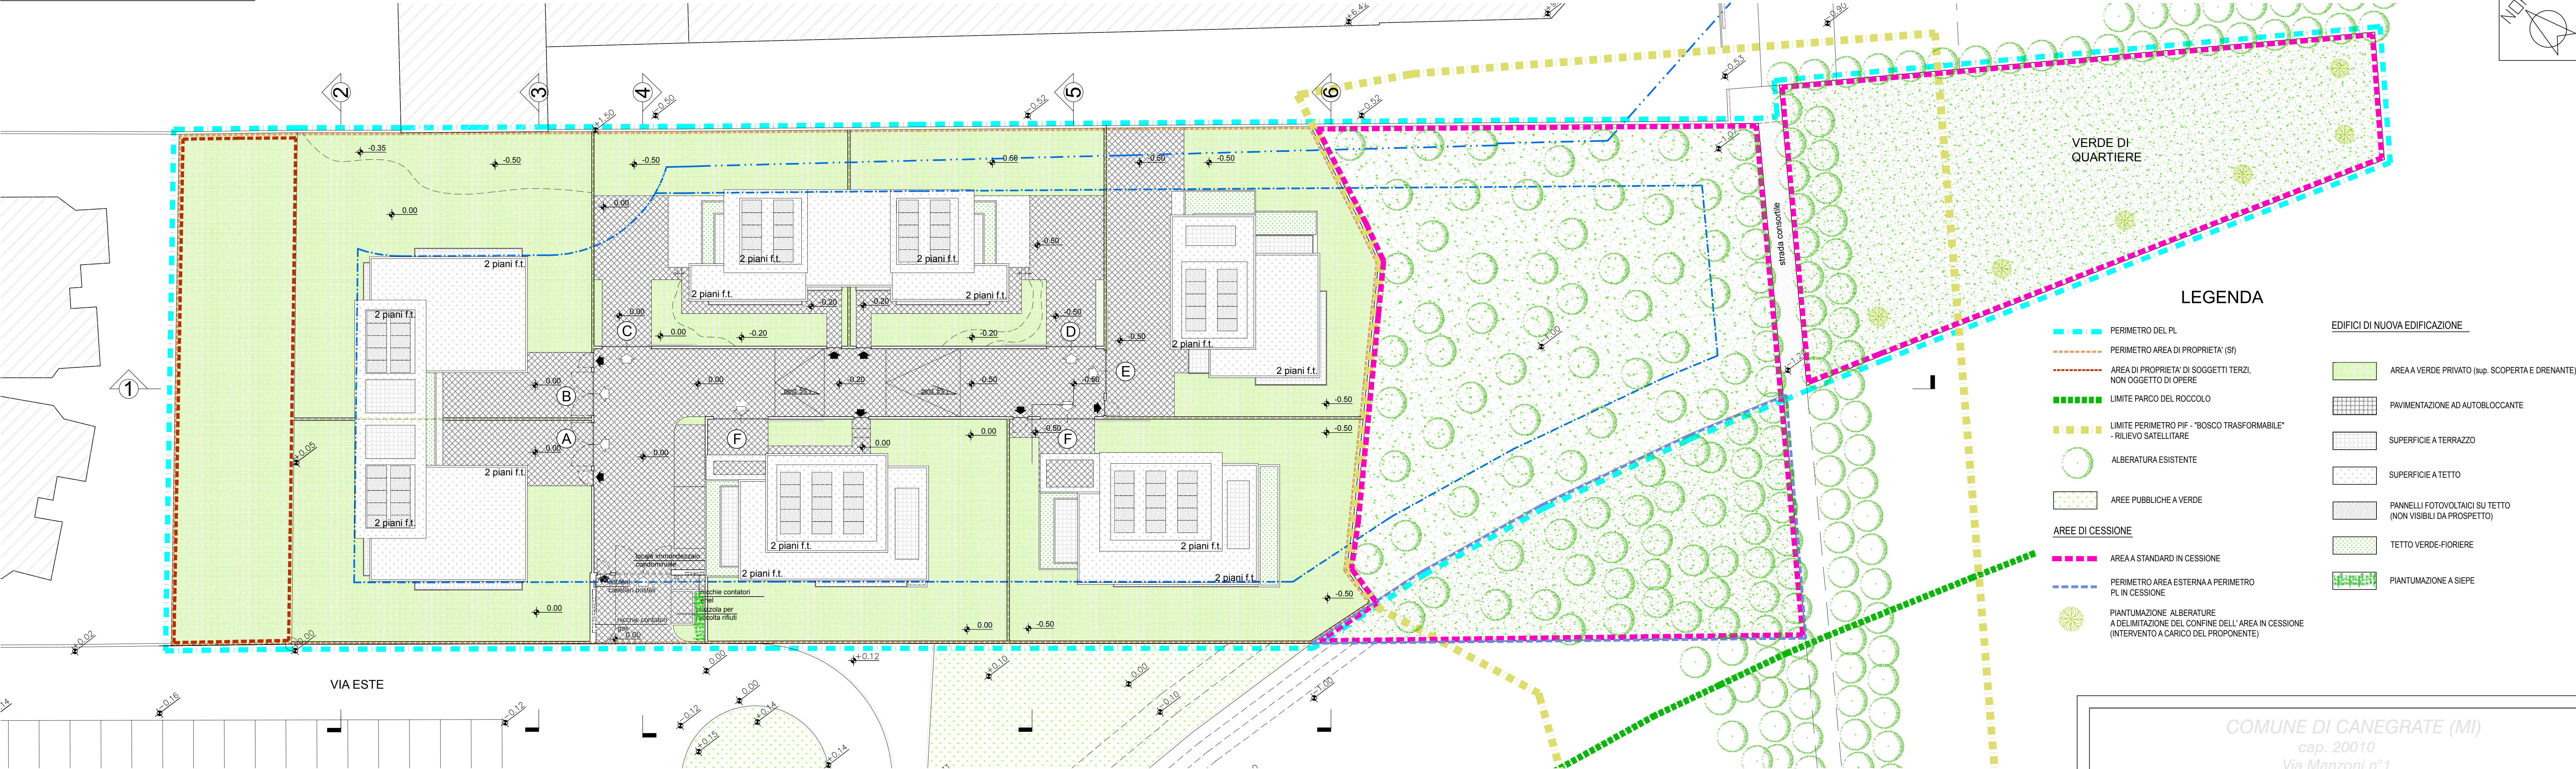

VERIFICA SUPERFIE SCOPERTA E DRENANTE

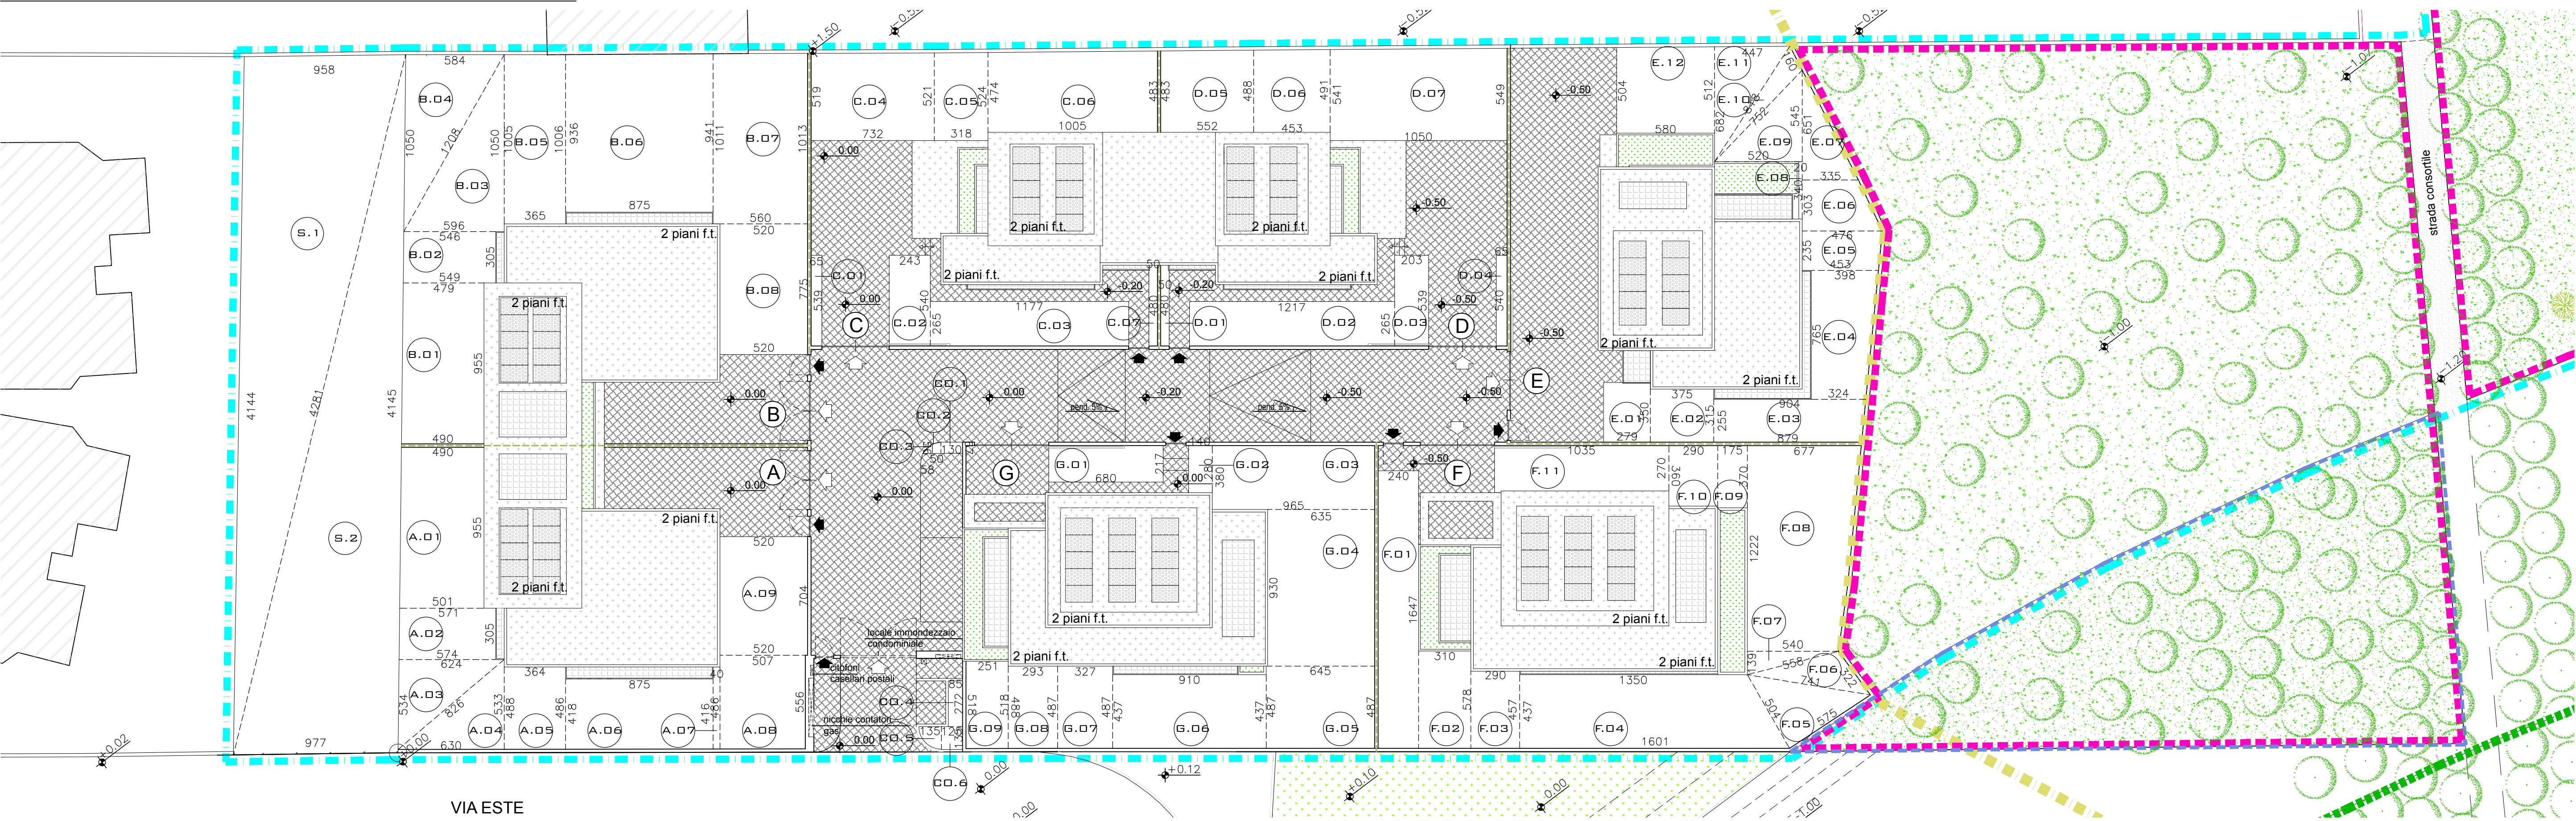


COMUNE DI CANEGRATE (MI)
cap. 20010
Via Manzoni n°1

PROPOSTA DI PL

AMBITO DI PROGETTAZIONE COORDINATA N°2

VIA ESTE - VIA BOLOGNA

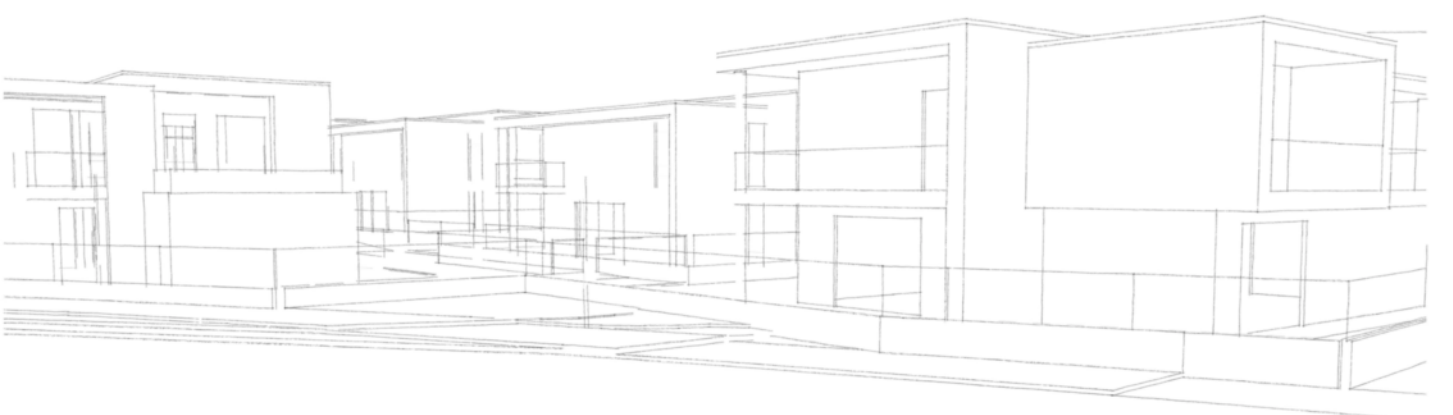

PROPRIETARIO:	STARGATE s.r.l. Piazza Trento Trieste, 11 Busto Arsizio - VA	firma _____
PROGETTISTA	ARCH. ALESSIO MANTOVANI GEOMETRA IRENE PRANDONI Via Mantana n. 7, Busto Arsizio -Varese- tel 0331-322581	firma _____ firma _____
OGGETTO	PROGETTO - PIANTE DELLE COPERTURE - VERIFICA SUPERFICIE SCOPERTA E DRENANTE	TAVOLA N. 9 SCALA 1 : 200 DATA LUGLIO 2021 MODIFICHE