




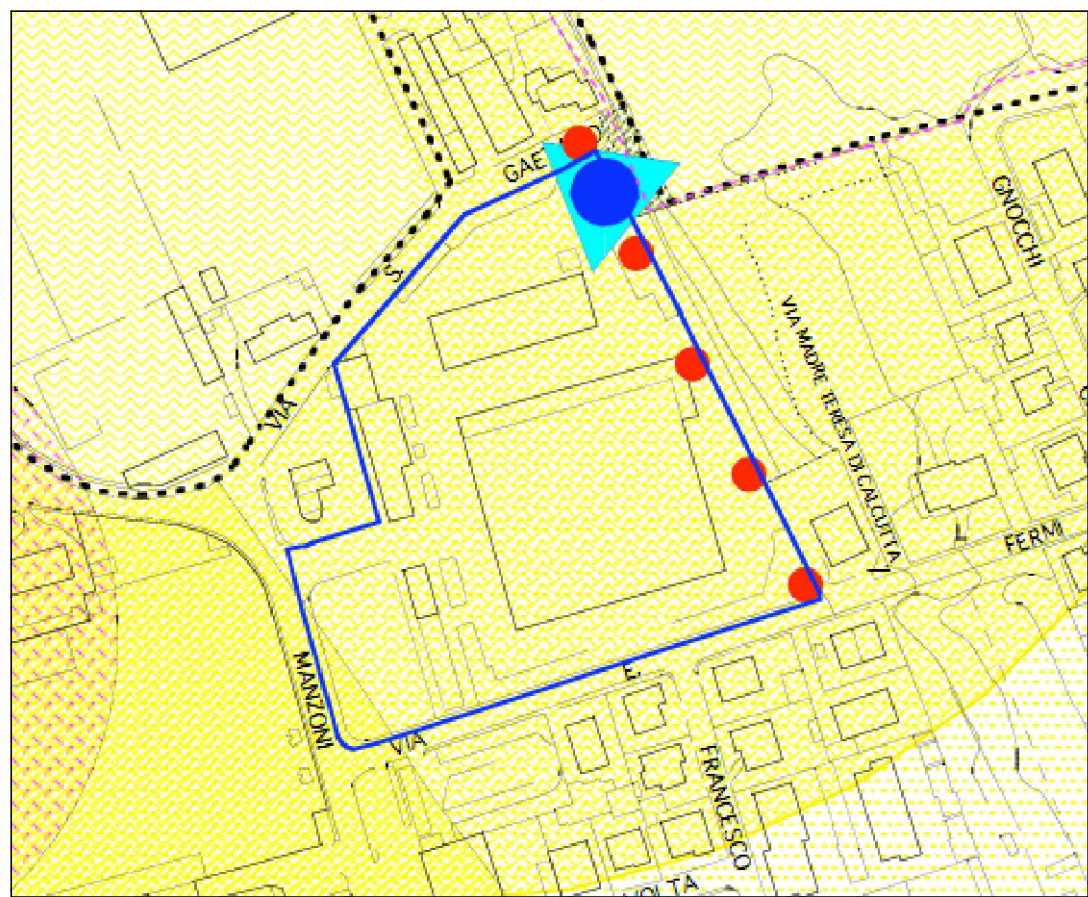

STRALCIO SCHEDA ATU 1

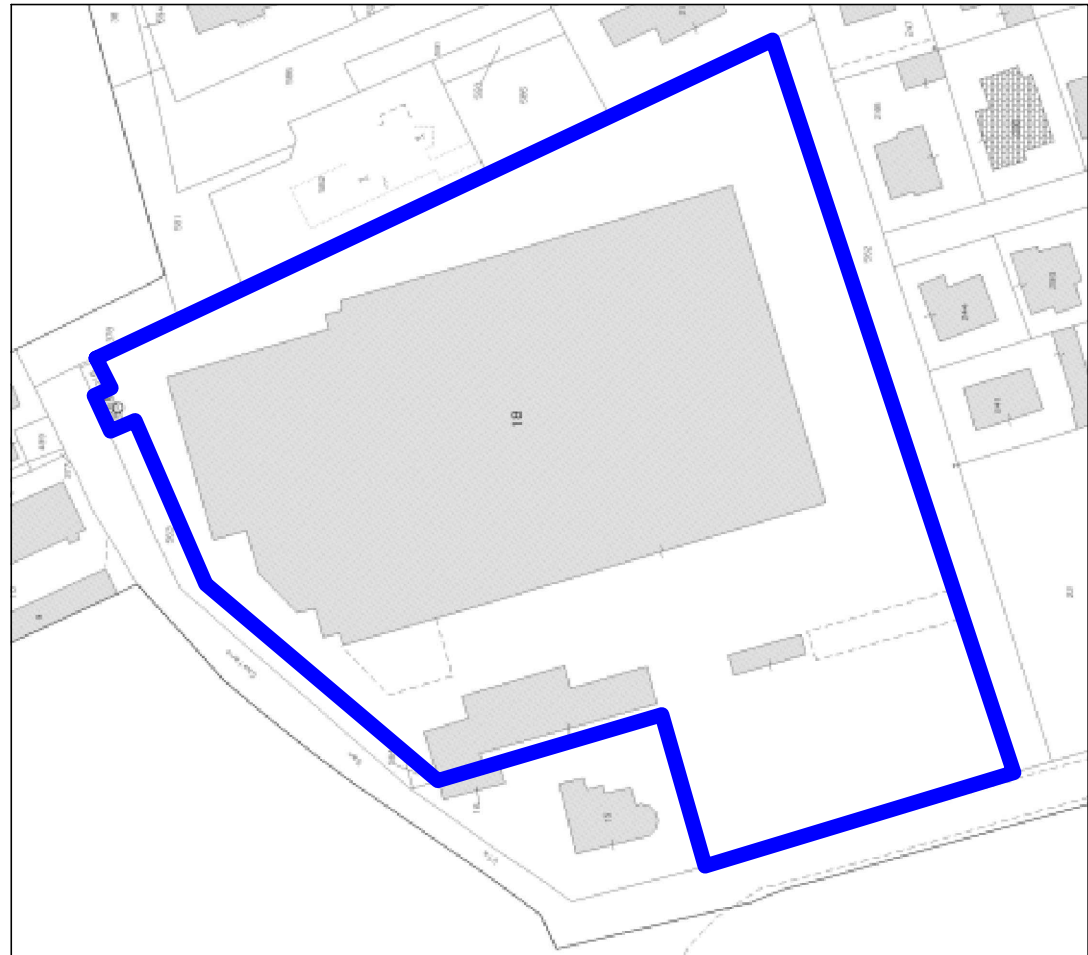


ESTRATTO MAPPA

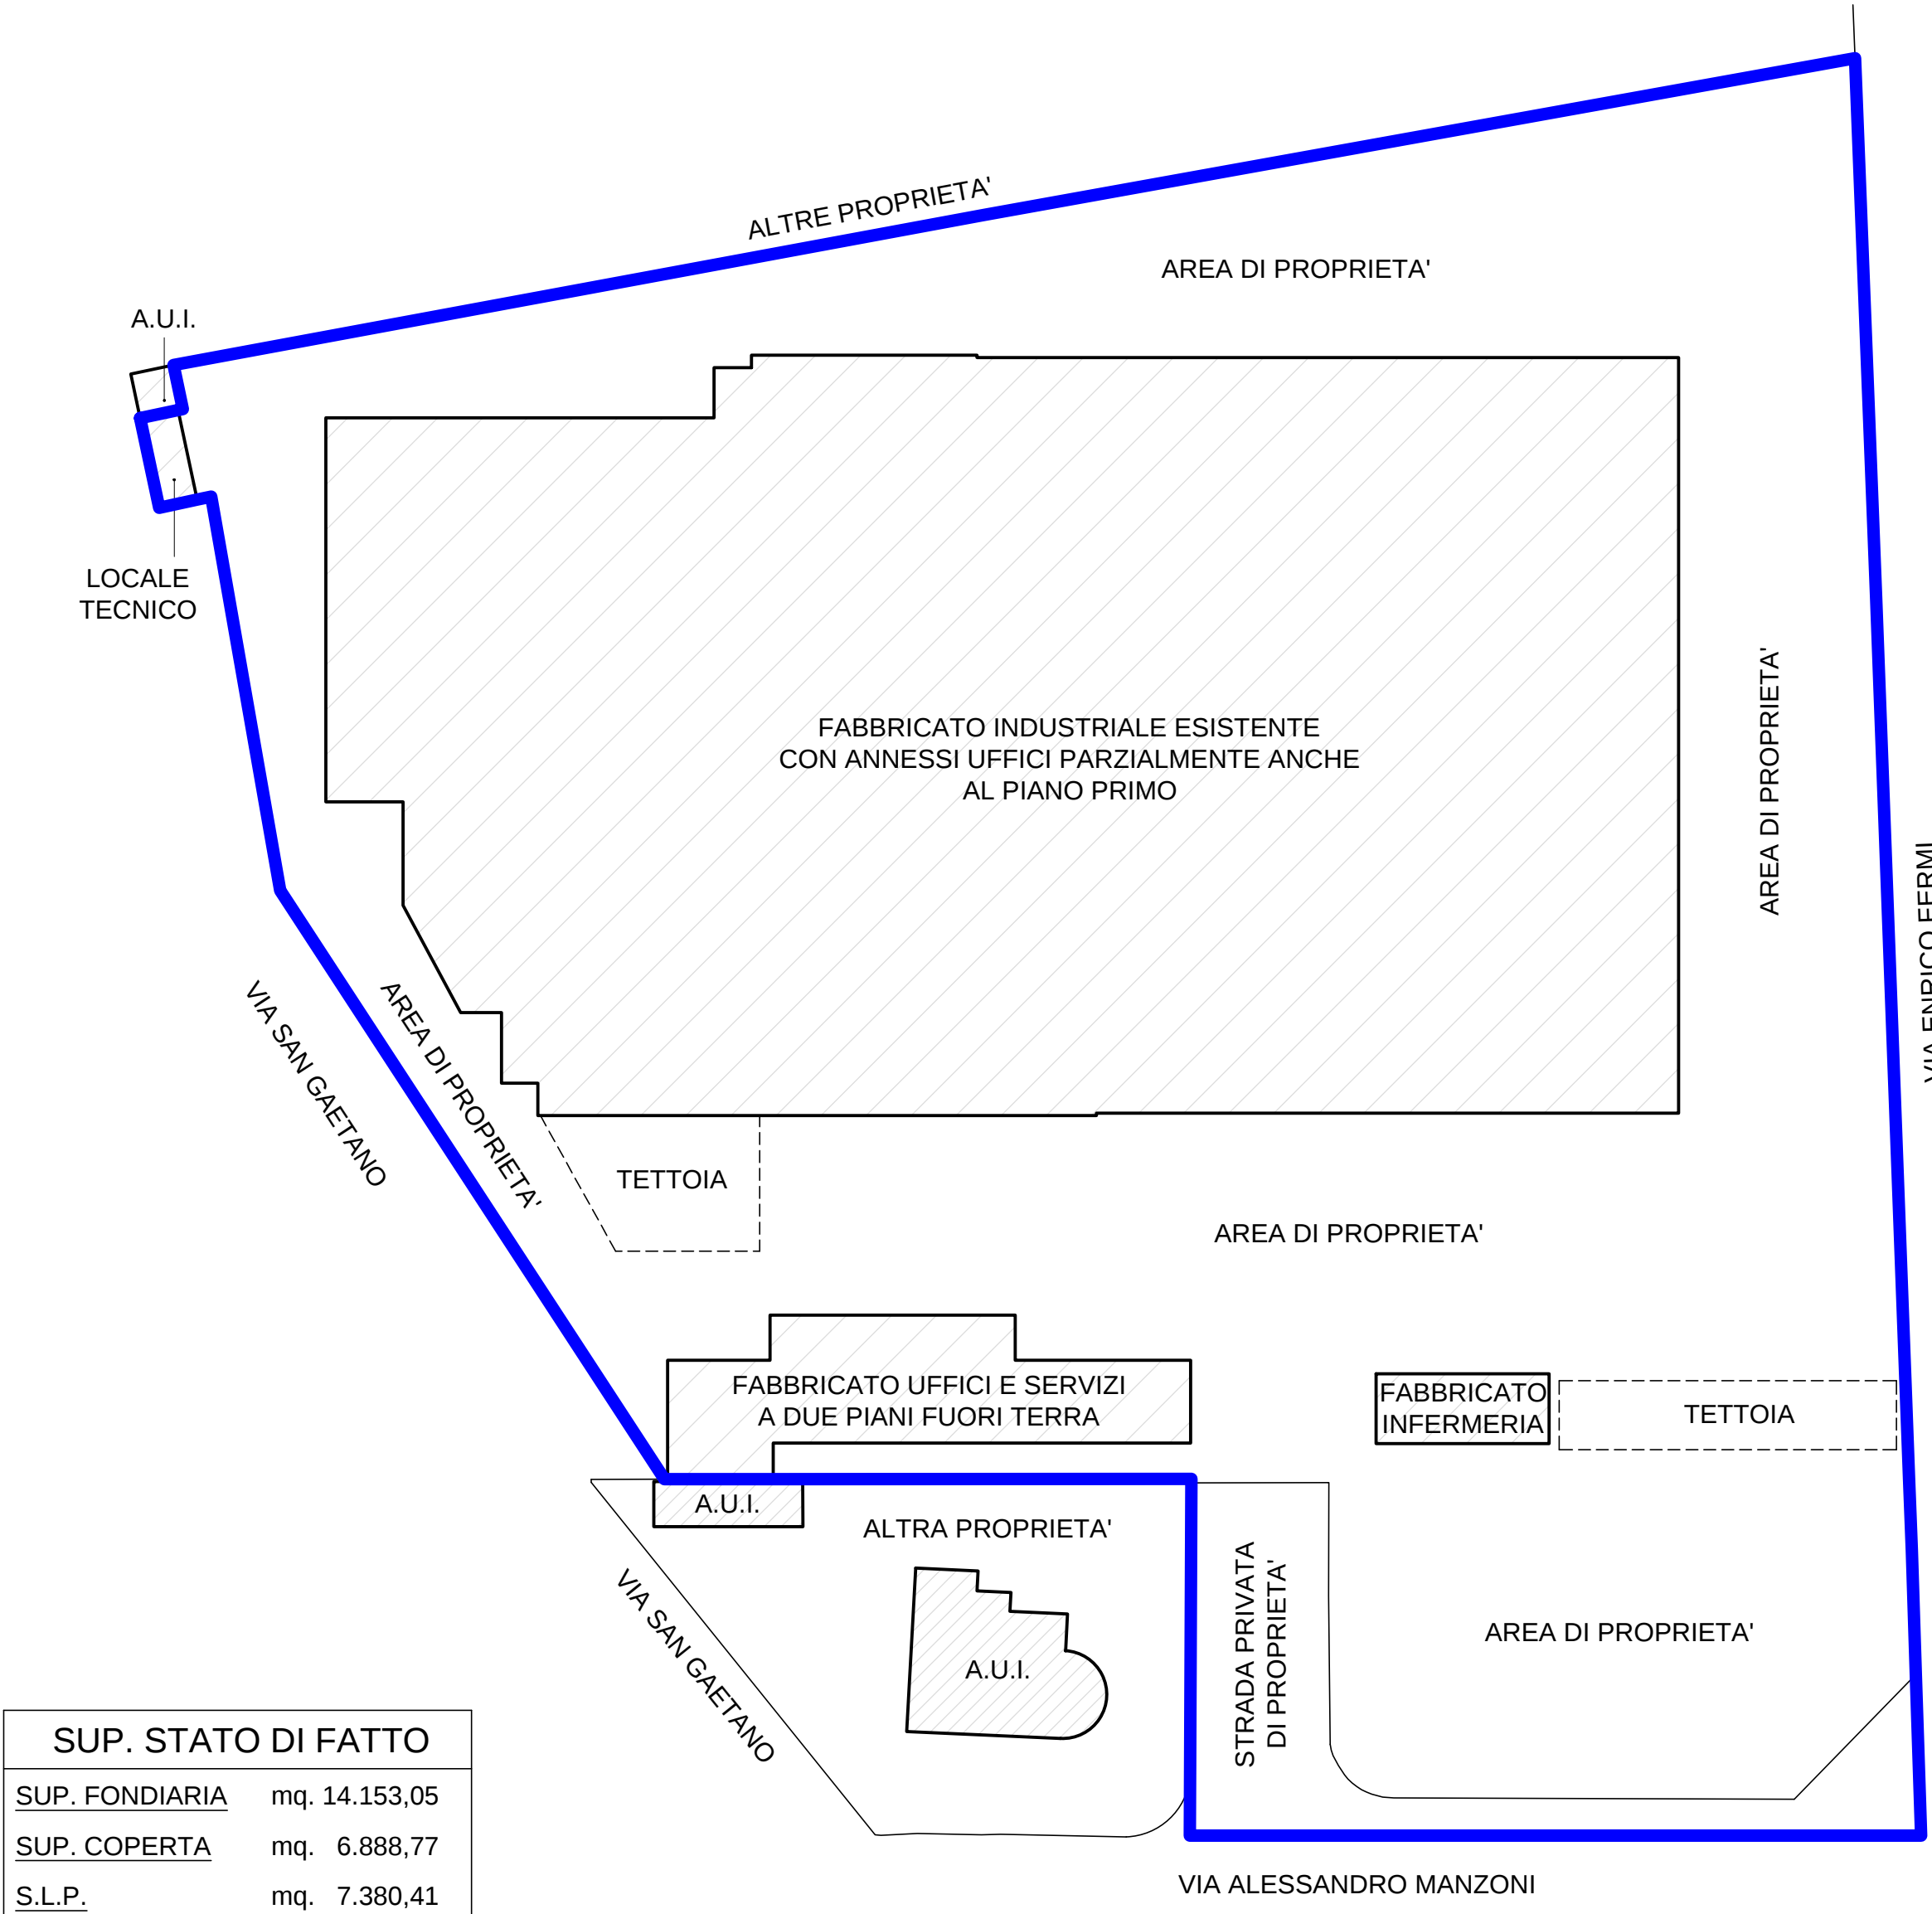

SUP. STATO DI FATTO	
SUP. FONDIARIA	mq. 14.153,05
SUP. COPERTA	mq. 6.888,77
S.L.P.	mq. 7.380,41

PLANIMETRIA GENERALE E PIANTA PIANO TERRA (stato di fatto)

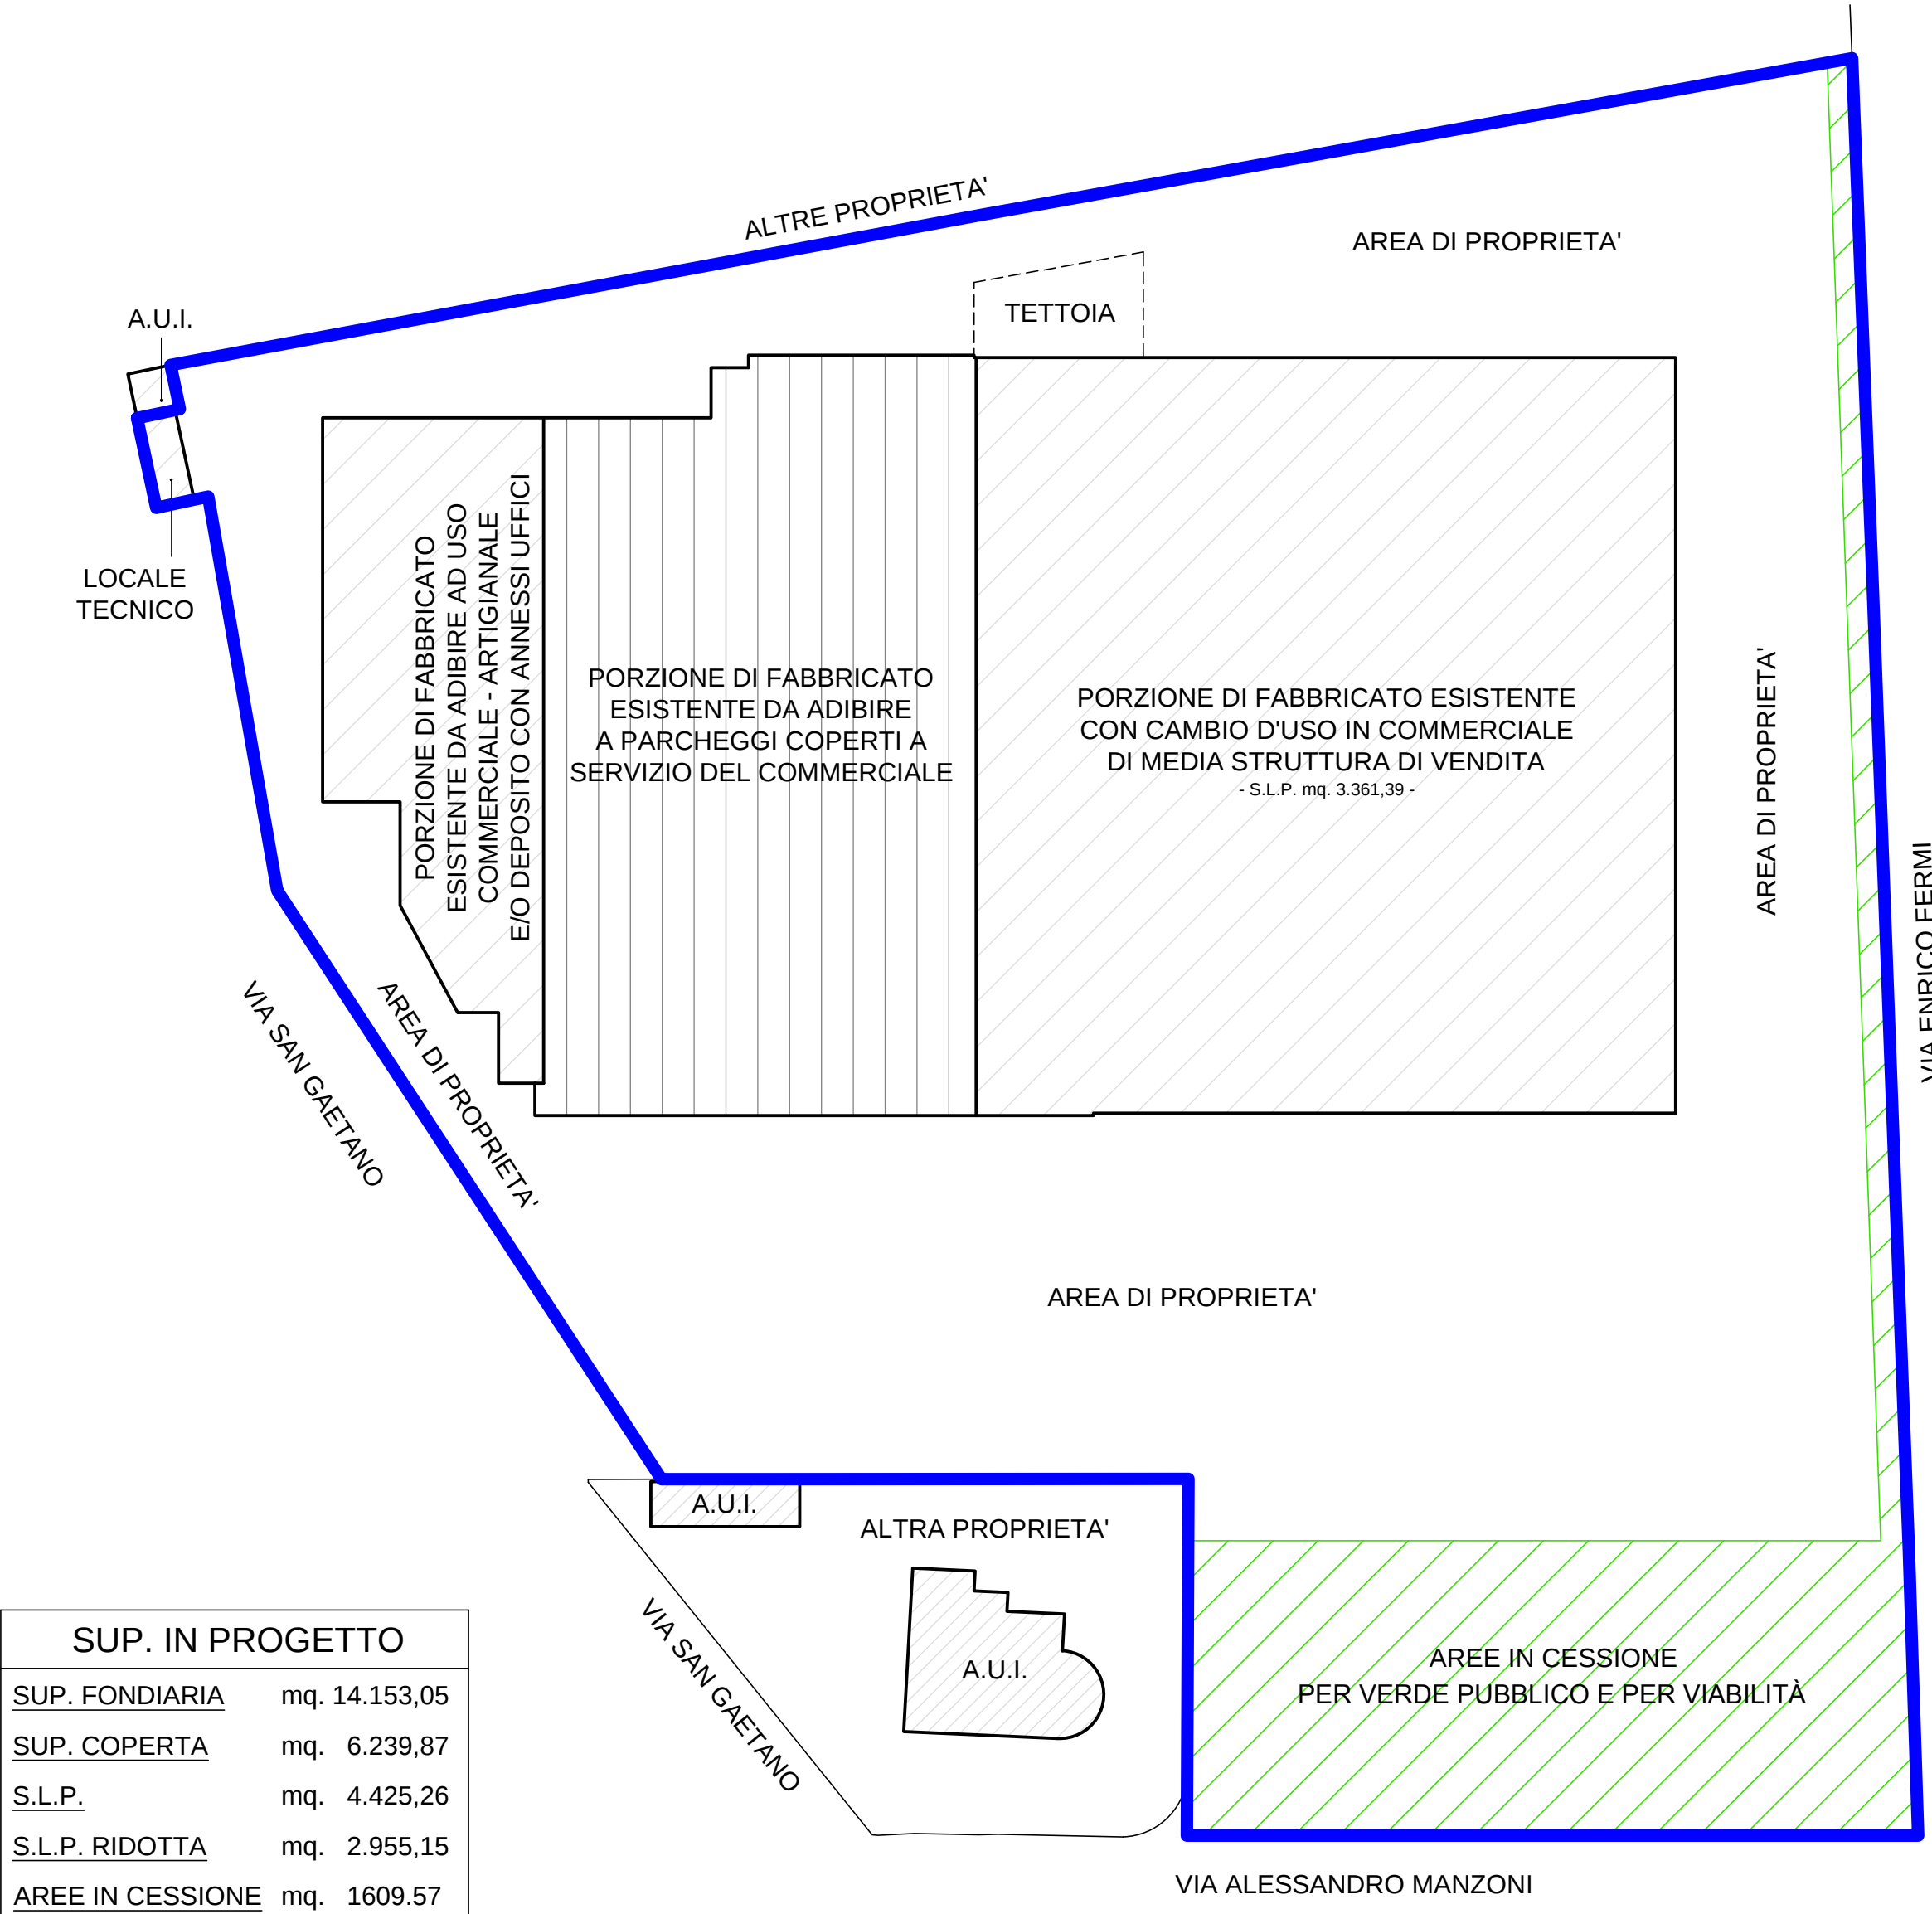

SUP. IN PROGETTO	
SUP. FONDIARIA	mq. 14.153,05
SUP. COPERTA	mq. 6.239,87
S.L.P.	mq. 4.425,26
S.L.P. RIDOTTA	mq. 2.955,15
AREE IN CESSIONE	mq. 1609,57

PLANIMETRIA GENERALE E PIANTA PIANO TERRA (in progetto)

LEGENDA:

PERIMETRO AMBITO DI TRASFORMAZIONE

AREE DI MITIGAZIONE

PROTOCOLLO	I TECNICI	
PROPRIETA'		
MI-EXPRESS FIN-SERVICE S.R.L.		
- VIA ORAZIO n. 2 - 20900 - MONZA (MB) -		
OGGETTO	SCALA	
PIANO INTEGRATO D'INTERVENTO PER LA RIQUALIFICAZIONE E SVILUPPO DELL'AREA INDIVIDUATA COME ATU1 DAL VIGENTE P.G.T.	1:500	
	DATA	
	NOVEMBRE 2013	
- VIA A. MANZONI ang. VIA E. FERMI - 20010- CANEGRATE (MI) -		
DESCRIZIONE	AGGIORNAMENTI	
- STRALCIO SCHEDA ATU 1 - ESTRATTO MAPPA - PLANIMETRIE GENERALI SCHEMATICHE (stato di fatto - in progetto)		
		
		
UFFICIO TECNICO COMUNALE	TAVOLA	
	1	
Geom. Edo. Gianazza: Cerro Maggiore (MI) - Via Col di Lana n.2 - tel. e fax 0331-518049 cell. 337-394258 e-mail geedo@studiogianazza.it PEC edo.gianazza@geopec.it Geom. Omar Colombo: Cerro Maggiore (MI) - Via Col di Lana n.2 - tel. e fax 0331-518049 cell. 3477819978 e-mail geom.omar@alice.it PEC omar.colombo@geopec.it Arch. Fabrizio Lazzati: Legnano (MI) - Via XXIX Maggio n.2 - tel. e fax 0331-455594 cell. 3936275277 e-mail lazzati@raimondilazzati.it		