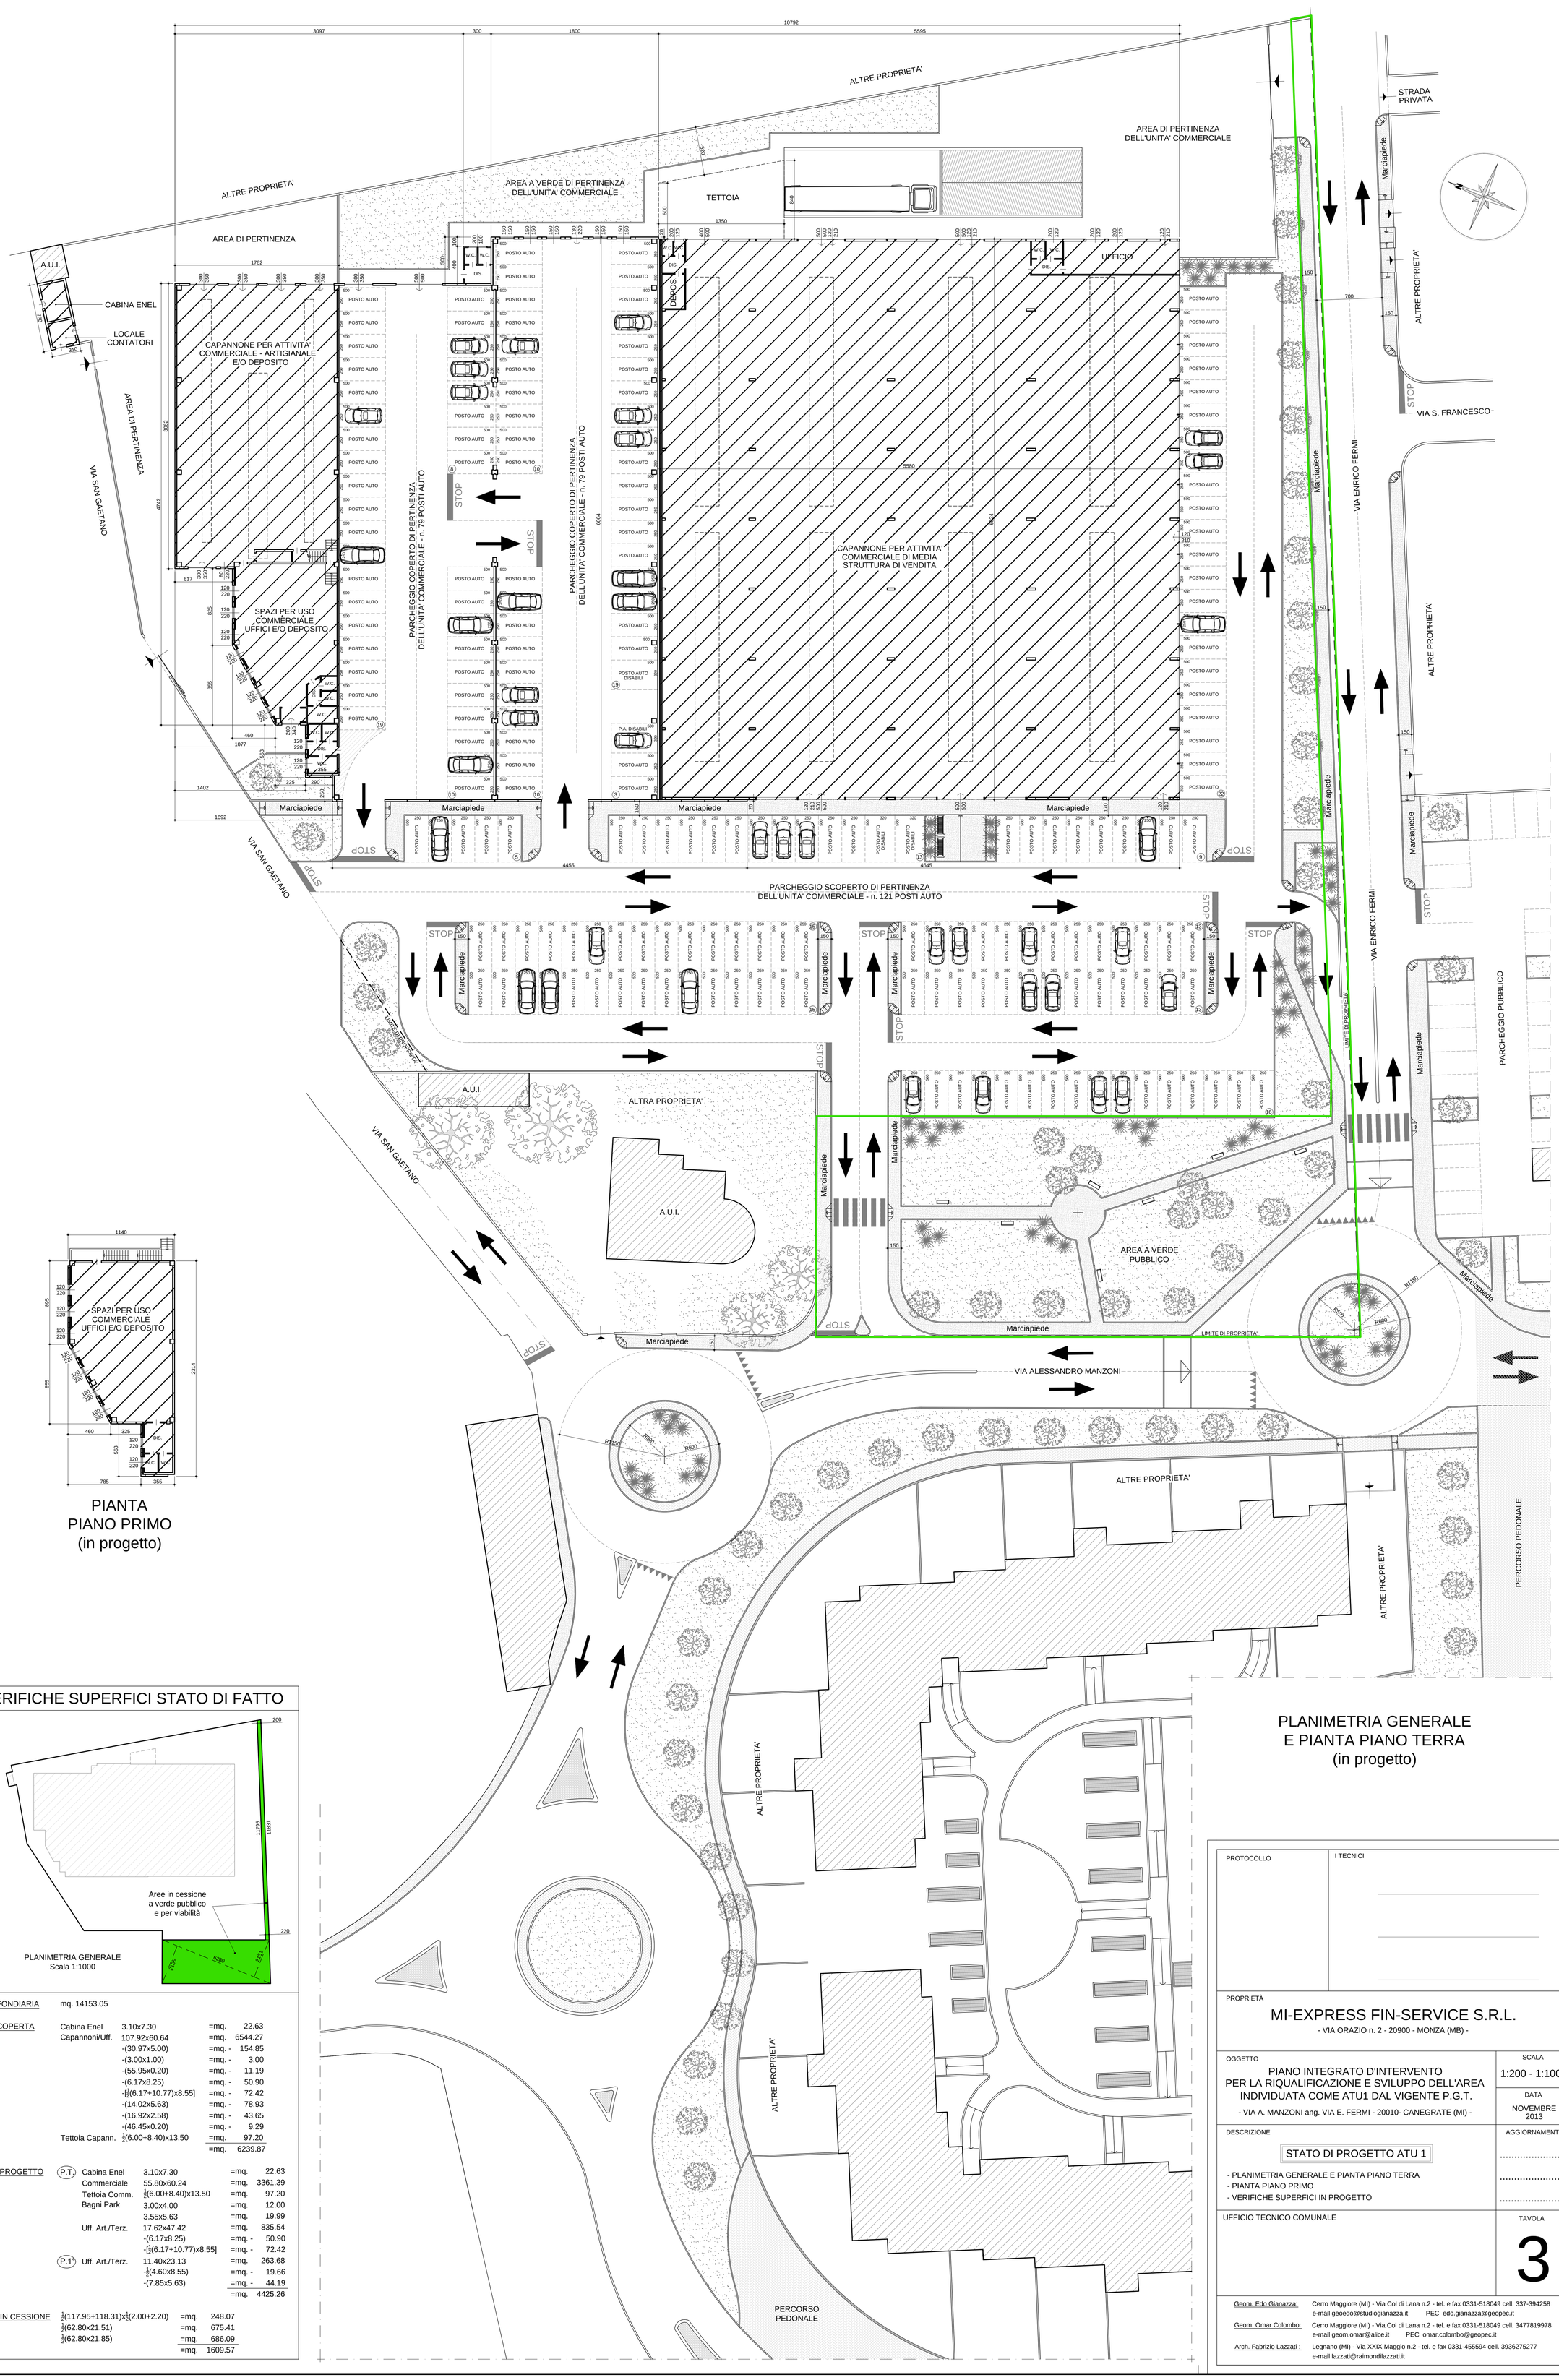

PIANTA
PIANO PRIMO
(in progetto)

VERIFICHE SUPERFICI STATO DI FATTO

PLANIMETRIA GENERALE
Scala 1:1000

SUP. FONDIARIA	mq. 14153.05			
SUP. COPERTA	Cabina Enel	3.10x7.30	=mq.	22.63
	Capannoni/Uff.	107.92x60.64	=mq.	6544.27
		-(30.97x5.00)	=mq. -	154.85
		-(3.00x1.00)	=mq. -	3.00
		-(55.95x0.20)	=mq. -	11.19
		-(6.17x8.25)	=mq. -	50.90
		-[1/2(6.17+10.77)x8.55]	=mq. -	72.42
		-(14.02x5.63)	=mq. -	78.93
		-(16.92x2.58)	=mq. -	43.65
		-(46.45x0.20)	=mq. -	9.29
	Tettoia Capann.	1/2(6.00+8.40)x13.50	=mq.	97.20
			=mq.	6239.87
S.L.P. PROGETTO	P.T. Cabina Enel	3.10x7.30	=mq.	22.63
	Commerciale	55.80x60.24	=mq.	3361.39
	Tettoia Comm.	1/2(6.00+8.40)x13.50	=mq.	97.20
	Bagni Park	3.00x4.00	=mq.	12.00
		3.55x5.63	=mq.	19.99
	Uff. Art./Terz.	17.62x47.42	=mq.	835.54
		-(6.17x8.25)	=mq. -	50.90
		-[1/2(6.17+10.77)x8.55]	=mq. -	72.42
	P.1° Uff. Art./Terz.	11.40x23.13	=mq.	263.68
		-1/2(4.60x8.55)	=mq. -	19.66
		-(7.85x5.63)	=mq. -	44.19
			=mq.	4425.26
AREE IN CESSIONE	1/2(117.95+118.31)x1/2(2.00+2.20)		=mq.	248.07
	1/2(62.80x21.51)		=mq.	675.41
	1/2(62.80x21.85)		=mq.	686.09
			=mq.	1609.57

PLANIMETRIA GENERALE E PIANTA PIANO TERRA (in progetto)

PROTOCOLLO

I TECNICI

PROPRIETÀ

MI-EXPRESS FIN-SERVICE S.R.L.
- VIA ORAZIO n. 2 - 20900 - MONZA (MB) -

OGGETTO

PIANO INTEGRATO D'INTERVENTO PER LA RIQUALIFICAZIONE E SVILUPPO DELL'AREA INDIVIDUATA COME ATU1 DAL VIGENTE P.G.T.
- VIA A. MANZONI ang. VIA E. FERMI - 20010- CANEGRATE (MI) -

SCALA: 1:200 - 1:1000

DATA: NOVEMBRE 2013

DESCRIZIONE

STATO DI PROGETTO ATU 1

- PLANIMETRIA GENERALE E PIANTA PIANO TERRA
- PIANTA PIANO PRIMO
- VERIFICHE SUPERFICI IN PROGETTO

AGGIORNAMENTI
.....
.....
.....

UFFICIO TECNICO COMUNALE

TAVOLA 3

Geom. Edo Gianazza: Cerro Maggiore (MI) - Via Col di Lana n.2 - tel. e fax 0331-518049 cell. 337-394258
e-mail geoedo@studiogianazza.it PEC edo.gianazza@geopec.it

Geom. Omar Colombo: Cerro Maggiore (MI) - Via Col di Lana n.2 - tel. e fax 0331-518049 cell. 3477819978
e-mail geom.omar@alice.it PEC omar.colombo@geopec.it

Arch. Fabrizio Lazzati : Legnano (MI) - Via XXIX Maggio n.2 - tel. e fax 0331-455594 cell. 3936275277
e-mail lazzati@raimondilazzati.it