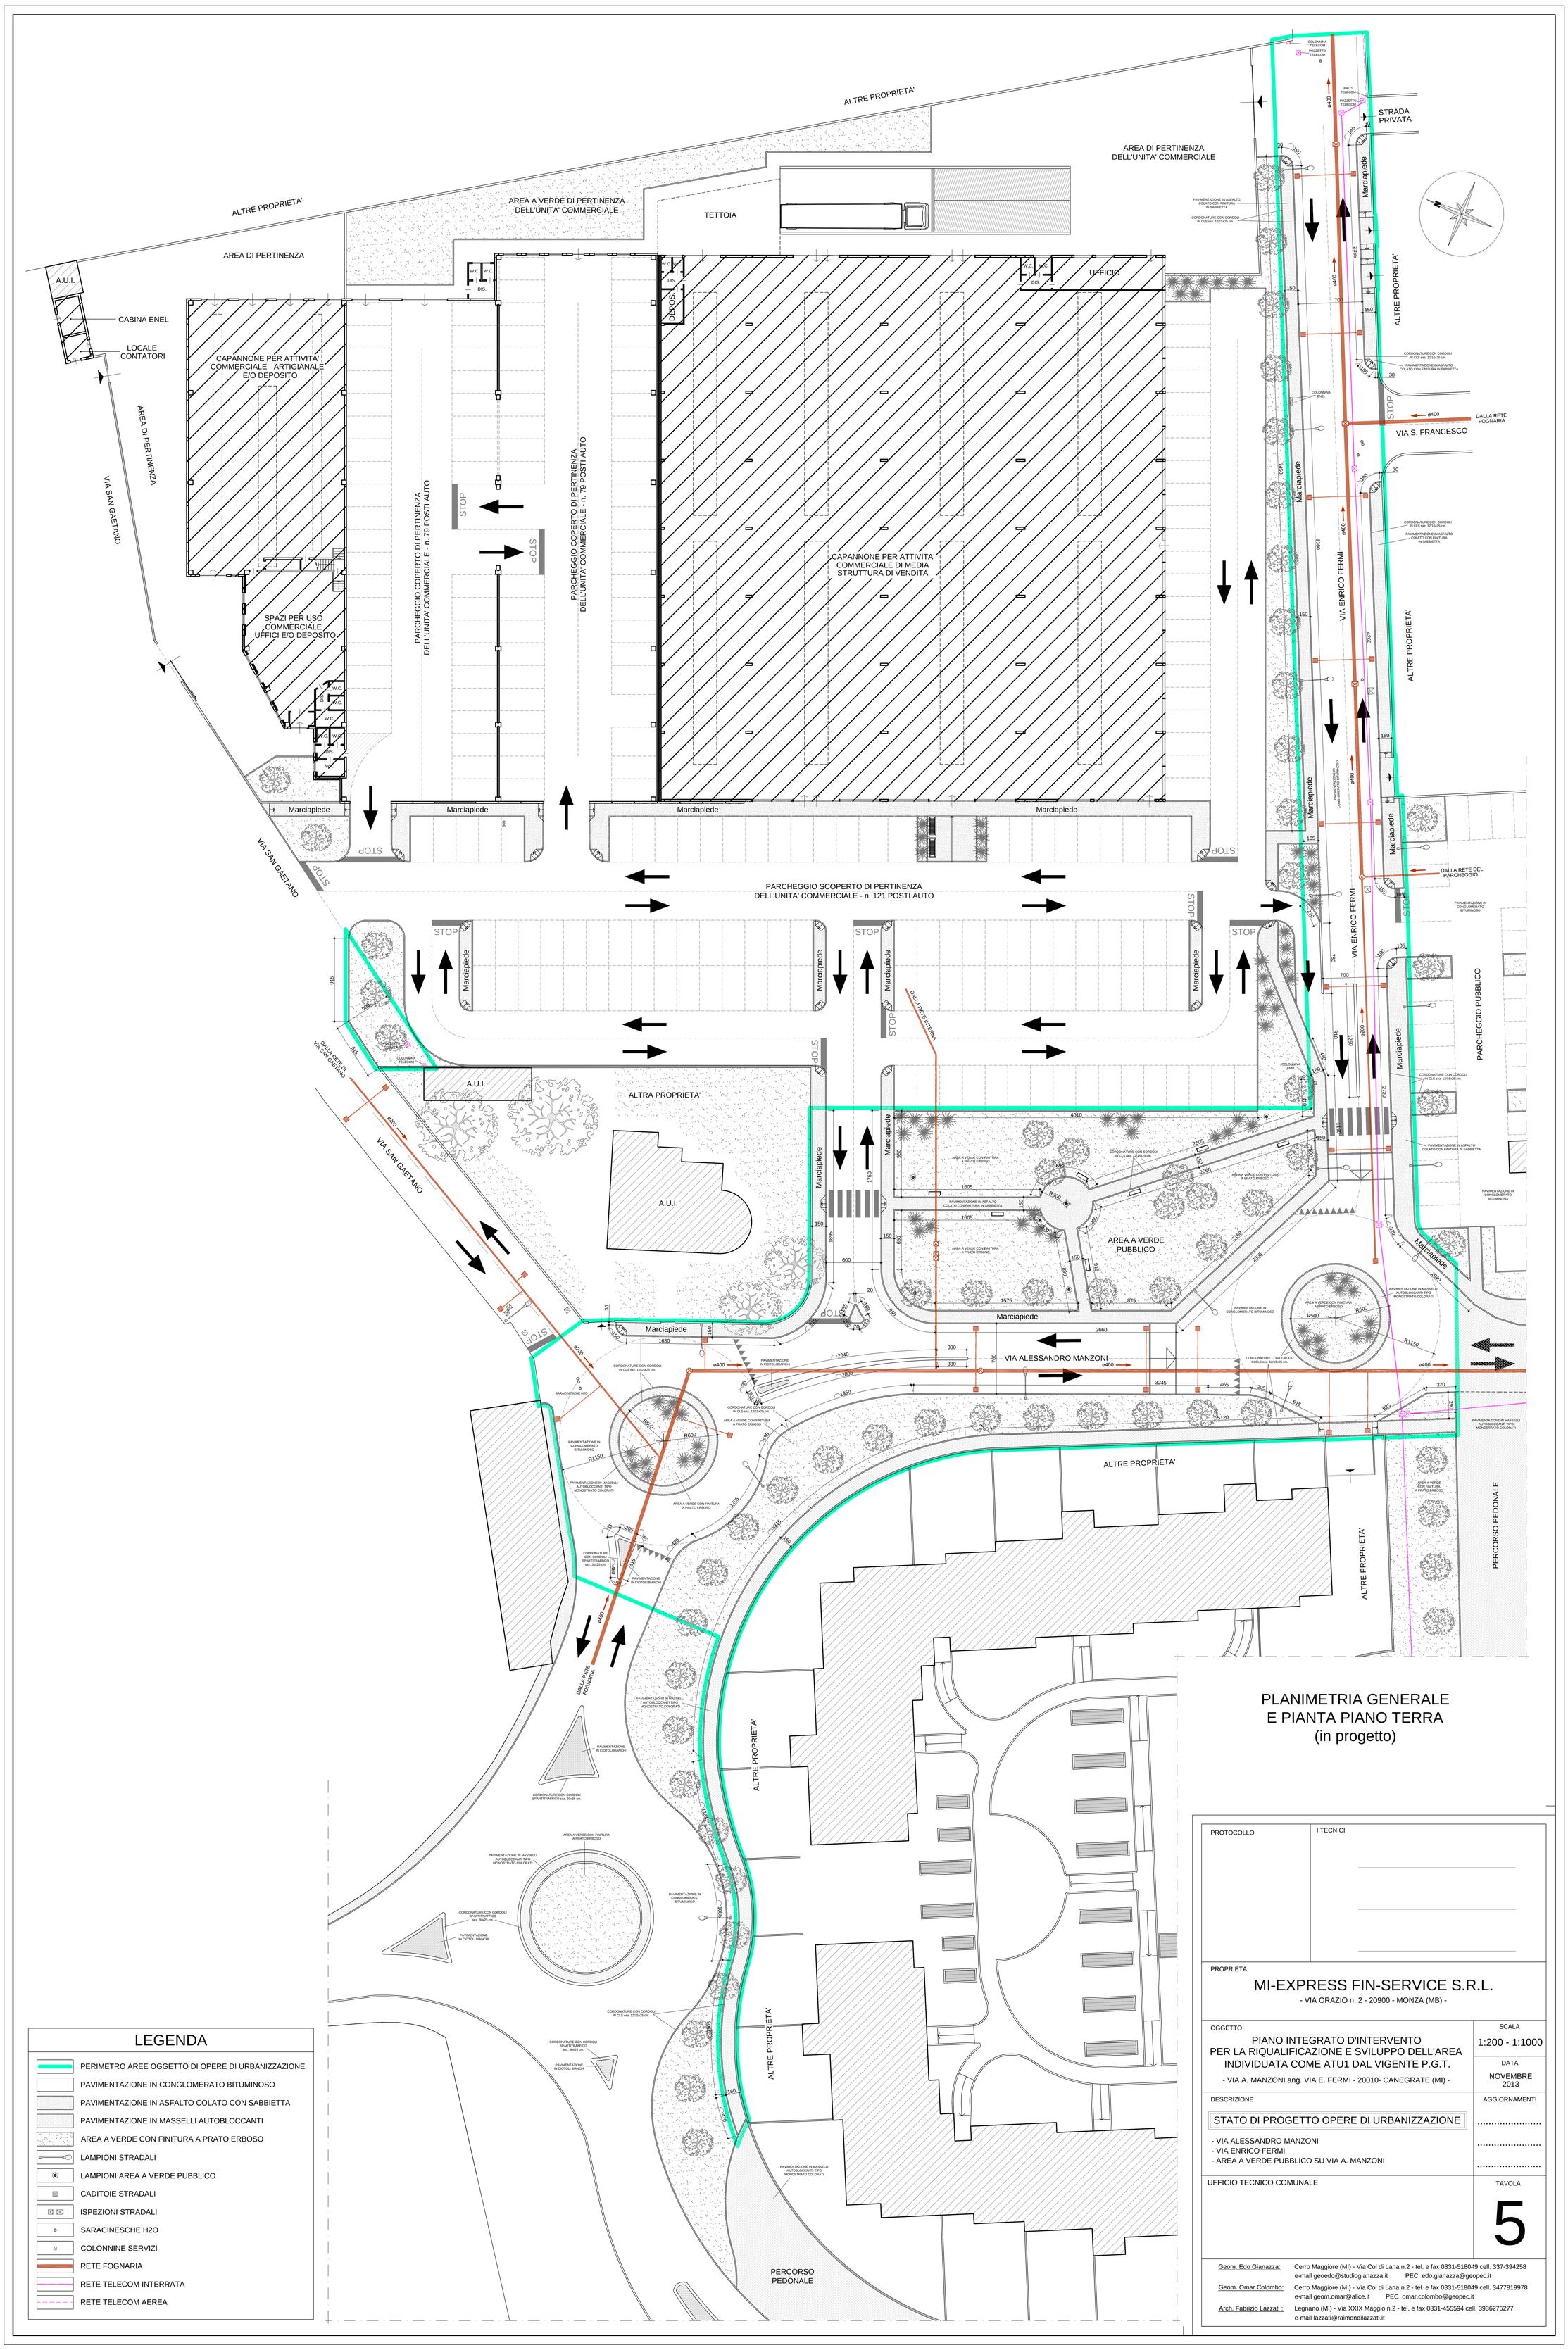

PLANIMETRIA GENERALE E PIANTA PIANO TERRA (in progetto)

LEGENDA

- PERIMETRO AREE OGGETTO DI OPERE DI URBANIZZAZIONE
- PAVIMENTAZIONE IN CONGLOMERATO BITUMINOSO
- PAVIMENTAZIONE IN ASFALTO COLATO CON SABBIETTA
- PAVIMENTAZIONE IN MASSELLI AUTOBLOCCANTI
- AREA A VERDE CON FINITURA A PRATO ERBOSO
- LAMPIONI STRADALI
- LAMPIONI AREA A VERDE PUBBLICO
- CADITOIE STRADALI
- ISPEZIONI STRADALI
- SARACINESCHE H2O
- COLONNINE SERVIZI
- RETE FOGNARIA
- RETE TELECOM INTERRATA
- RETE TELECOM AEREA

PROTOCOLLO	I TECNICI

PROPRIETÀ

MI-EXPRESS FIN-SERVICE S.R.L.

- VIA ORAZIO n. 2 - 20900 - MONZA (MB) -

OGGETTO

PIANO INTEGRATO D'INTERVENTO PER LA RIQUALIFICAZIONE E SVILUPPO DELL'AREA INDIVIDUATA COME ATU1 DAL VIGENTE P.G.T.

- VIA A. MANZONI ang. VIA E. FERMI - 20010- CANEGRATE (MI) -

SCALA: 1:200 - 1:1000

DATA: NOVEMBRE 2013

DESCRIZIONE

STATO DI PROGETTO OPERE DI URBANIZZAZIONE

- VIA ALESSANDRO MANZONI
- VIA ENRICO FERMI
- AREA A VERDE PUBBLICO SU VIA A. MANZONI

AGGIORNAMENTI

UFFICIO TECNICO COMUNALE

TAVOLA: 5

Geom. Edo Gianazza: Cerro Maggiore (MI) - Via Col di Lana n.2 - tel. e fax 0331-518049 cell. 337-394258
e-mail geoedo@studiogianazza.it PEC edo.gianazza@geopec.it

Geom. Omar Colombo: Cerro Maggiore (MI) - Via Col di Lana n.2 - tel. e fax 0331-518049 cell. 3477819978
e-mail geom.omar@alice.it PEC omar.colombo@geopec.it

Arch. Fabrizio Lazzati : Legnano (MI) - Via XXIX Maggio n.2 - tel. e fax 0331-455594 cell. 3936275277
e-mail lazzati@raimondilazzati.it