


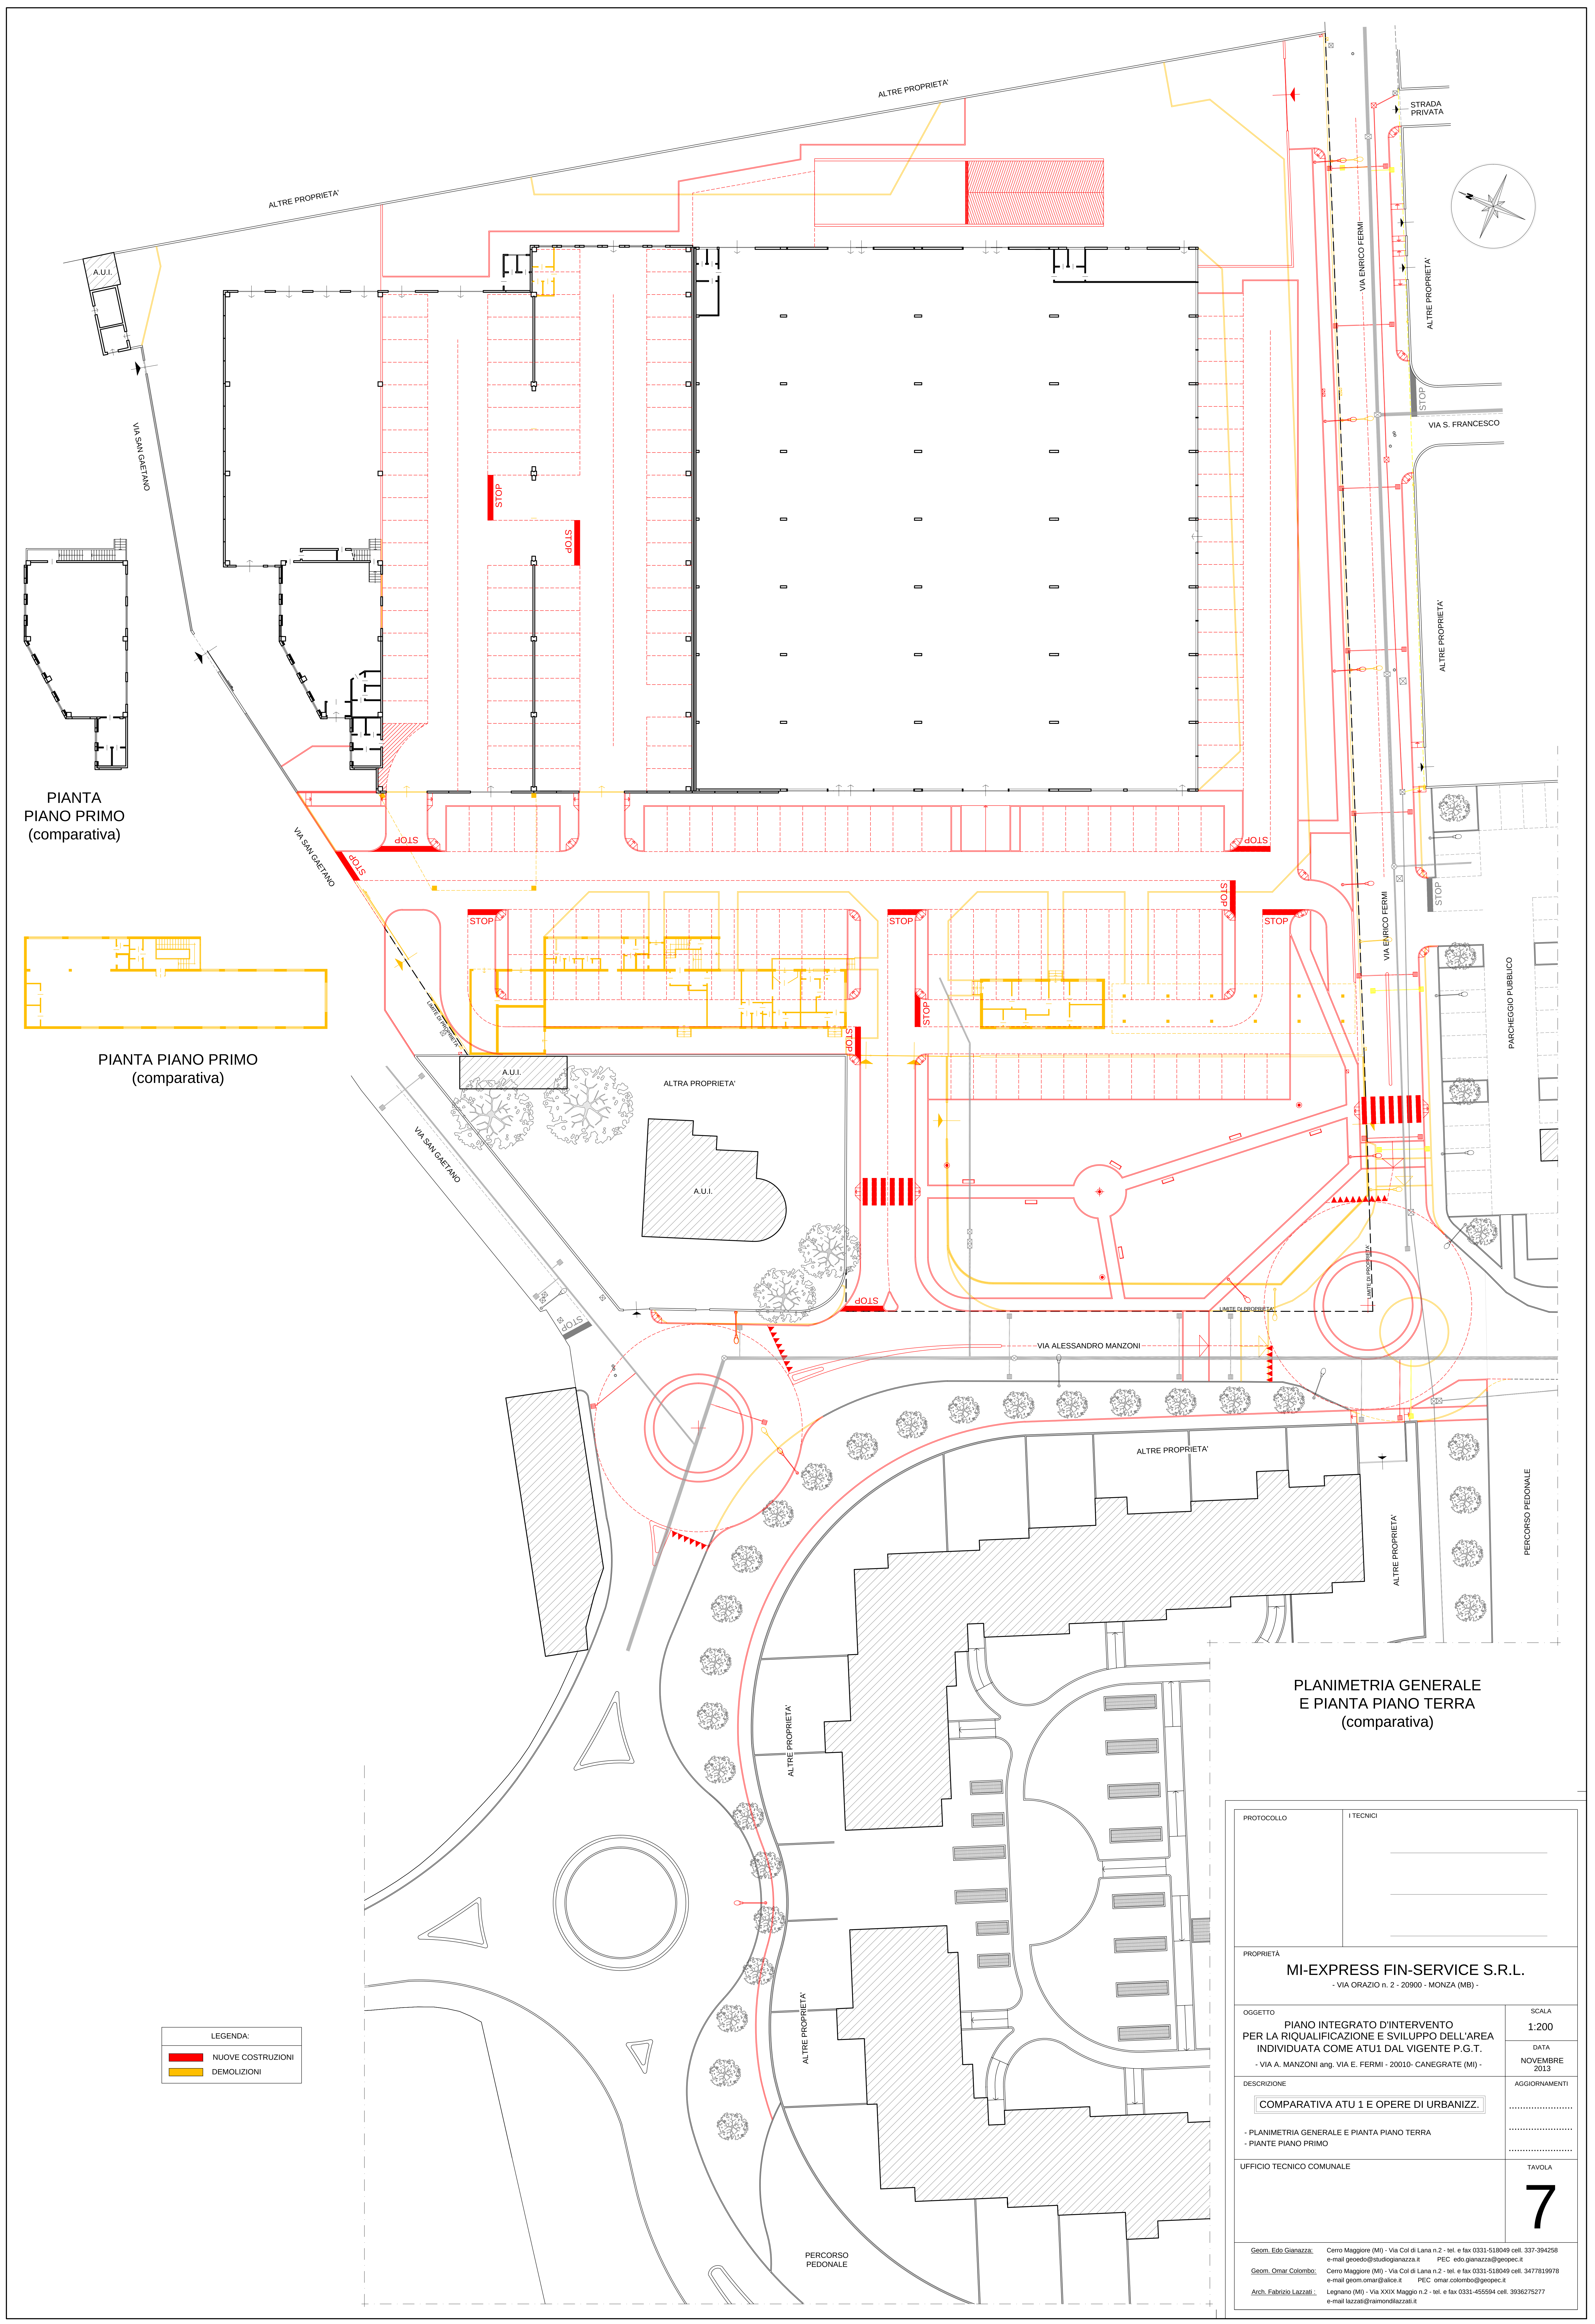

PIANTA
PIANO PRIMO
(comparativa)

PIANTA PIANO PRIMO
(comparativa)

PLANIMETRIA GENERALE
E PIANTE PIANO TERRA
(comparativa)

LEGENDA:	
■	NUOVE COSTRUZIONI
■	DEMOLIZIONI

PROTOCOLLO		I TECNICI	
PROPRIETÀ		MI-EXPRESS FIN-SERVICE S.R.L.	
		- VIA ORAZIO n. 2 - 20900 - MONZA (MB) -	
OGGETTO		PIANO INTEGRATO D'INTERVENTO PER LA RIQUALIFICAZIONE E SVILUPPO DELL'AREA INDIVIDUATA COME ATU1 DAL VIGENTE P.G.T.	
		- VIA A. MANZONI ang. VIA E. FERMI - 20010- CANEGRATE (MI) -	
DESCRIZIONE		COMPARATIVA ATU 1 E OPERE DI URBANIZZ.	
		- PLANIMETRIA GENERALE E PIANTE PIANO TERRA	
		- PIANTE PIANO PRIMO	
UFFICIO TECNICO COMUNALE		TAVOLA	
		7	
Geom. Edo. Gianazza:		Cerro Maggiore (MI) - Via Col di Lana n.2 - tel. e fax 0331-518049 cell. 337-394258	
		e-mail geoeo@studiogianazza.it PEC odo.gianazza@geopac.it	
Geom. Omar Colombo:		Cerro Maggiore (MI) - Via Col di Lana n.2 - tel. e fax 0331-518049 cell. 3477619978	
		e-mail geom.omar@alice.it PEC omar.colombo@geopac.it	
Arch. Fabrizio Lazzari:		Legnano (MI) - Via XXIX Maggio n.2 - tel. e fax 0331-455594 cell. 3936275277	
		e-mail lazzari@ramondilazzari.it	