


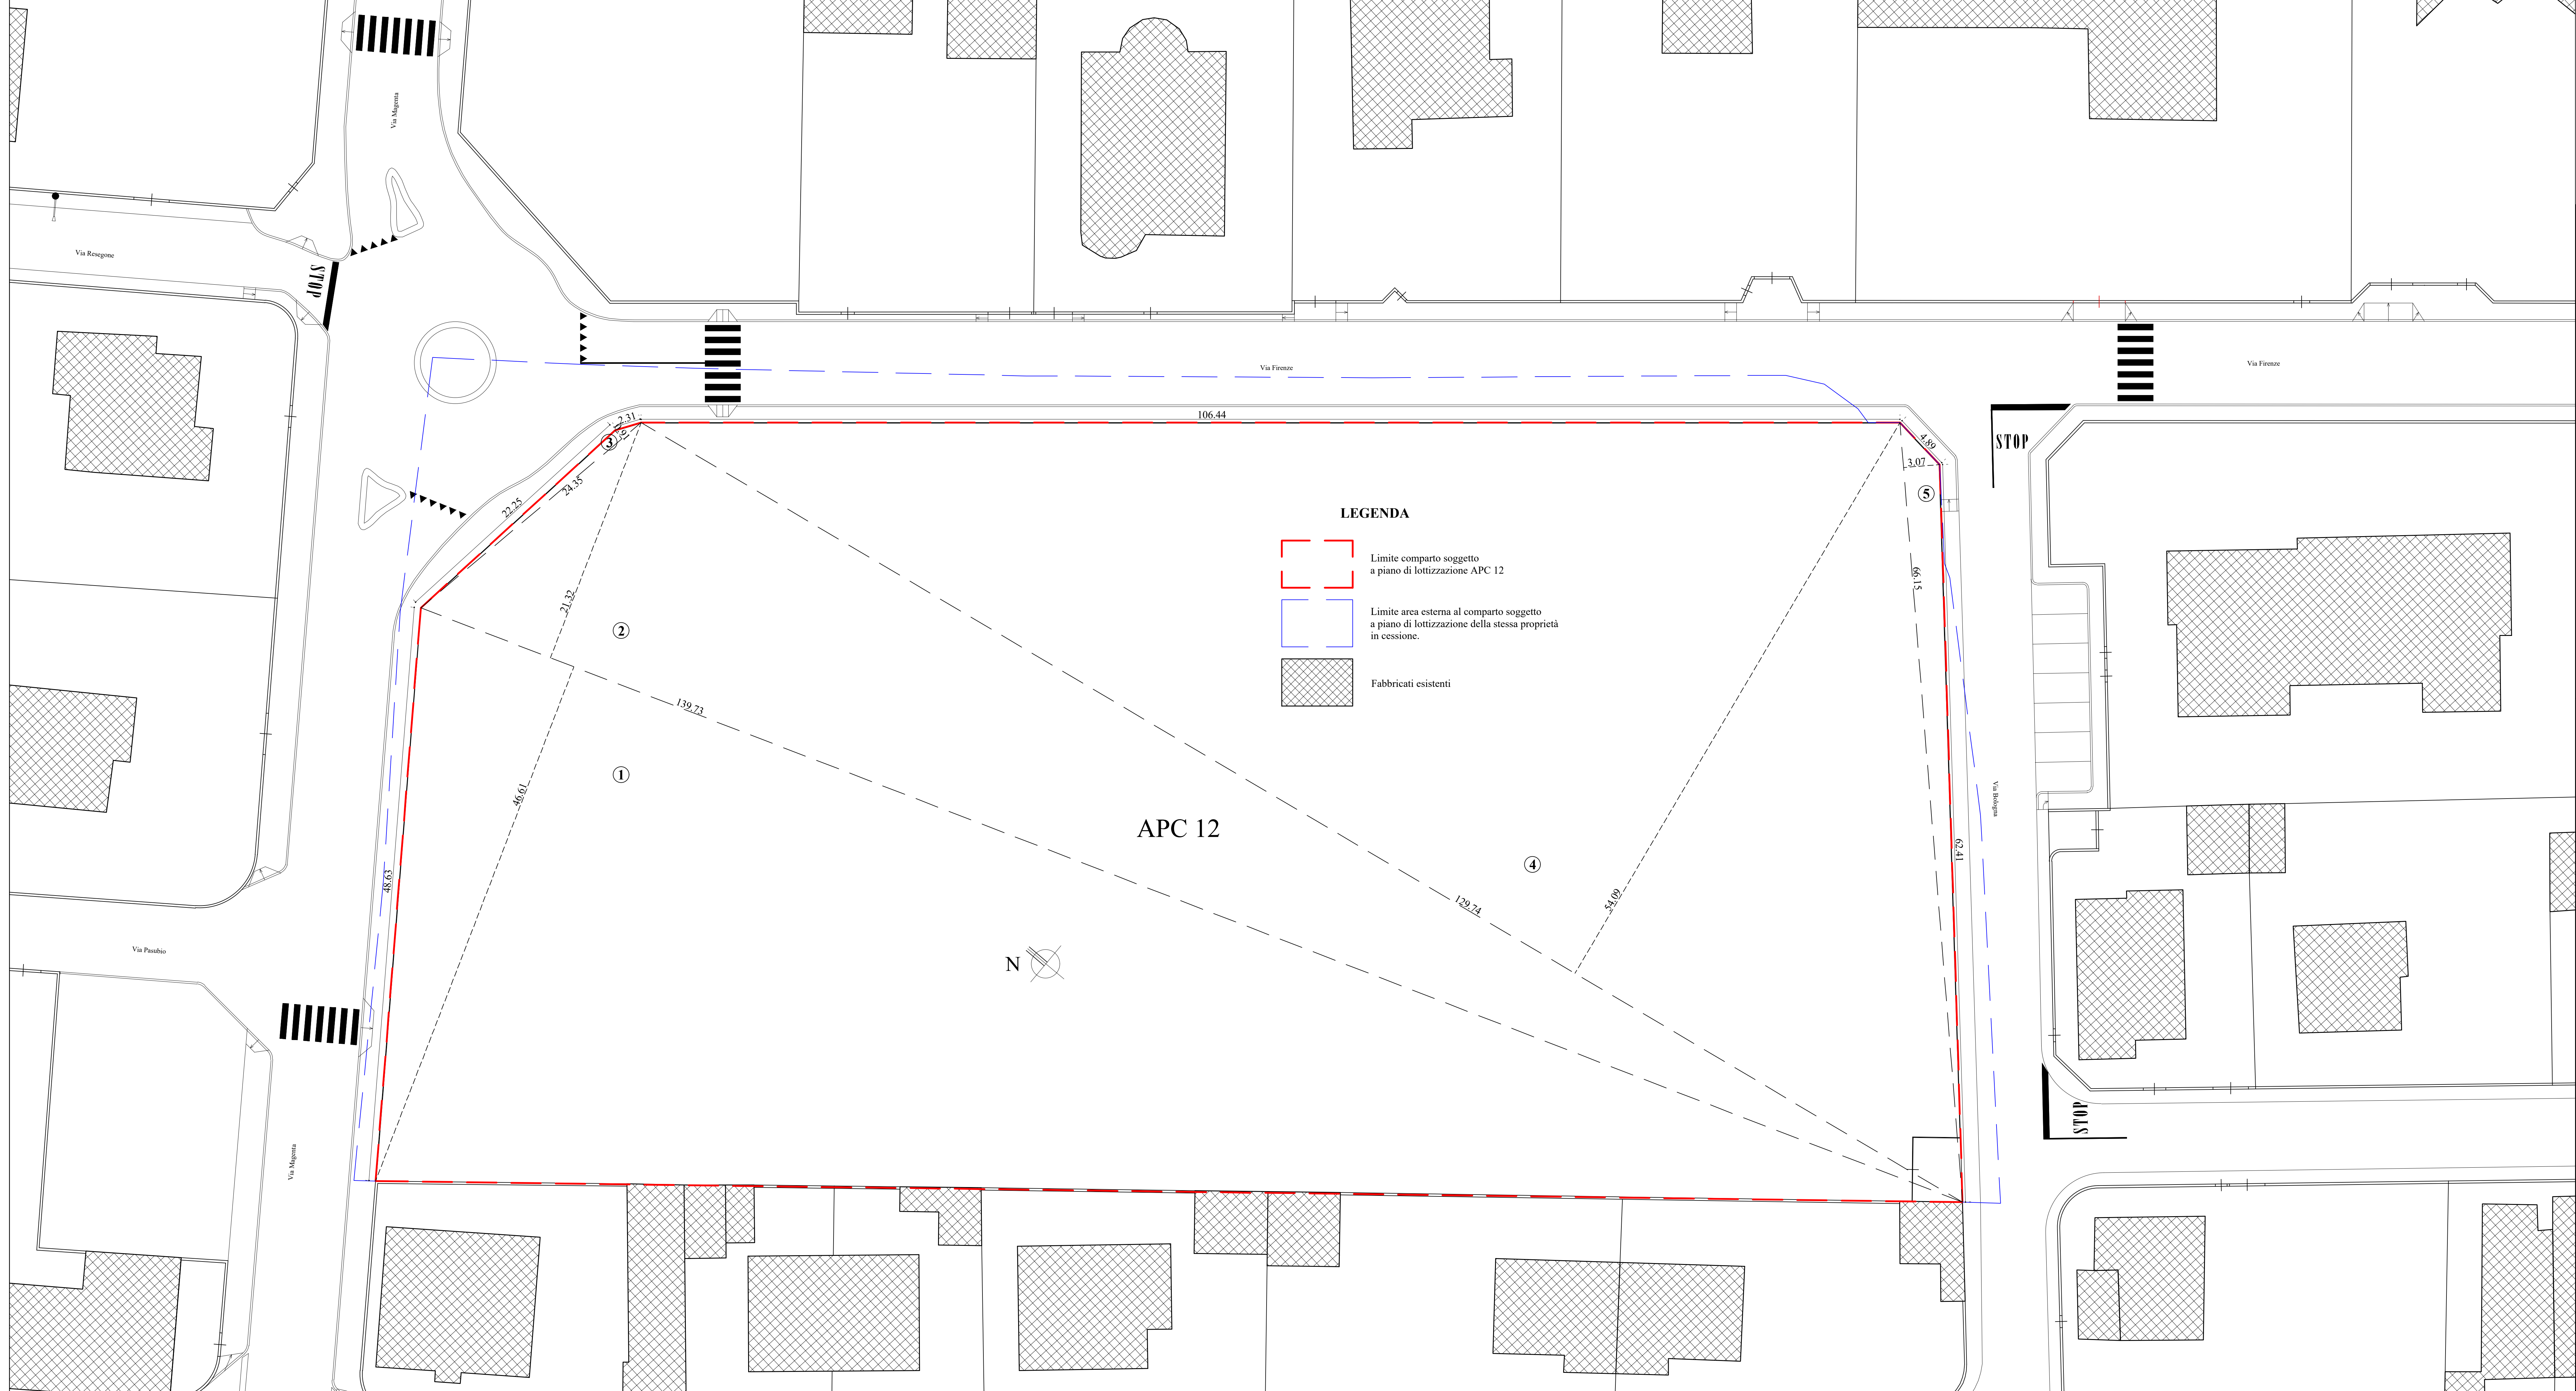

CALCOLO SUPERFICIE APC 12					
Triangolo 1	139,73	46,61 / 2	=mq.	3256,41	
Triangolo 2	139,73	21,32 / 2	=mq.	1489,52	
Triangolo 3	24,35	0,91 / 2	=mq.	11,08	
Triangolo 4	129,74	54,09 / 2	=mq.	3508,82	
Triangolo 5	66,15	3,07 / 2	=mq.	101,54	
Totale superficie APC 12				=mq.	8367,37

Comune di CANEGRATE
Città Metropolitana di Milano

Ambito progettazione coordinata

A.P.C. 12

CALCOLO SUPERFICIE
TERRITORIALE.

Data Marzo 2024

Tavola n. 2
Scala 1:200

LA PROPRIETA'

IL TECNICO

Progettista: Geom. Paganini Gilberto - Via Torino n.1 20036 Dairago (MI)
Albo Collegio Geometri Milano n.9717 Tel.0331/431.348
Progettista: Dott. Ing. Paganini Pierangelo - Via Antonio Vivaldi n.16 20036 Dairago (MI)
Ordine Ingegneri Milano n.A21163 Tel.0331/433930