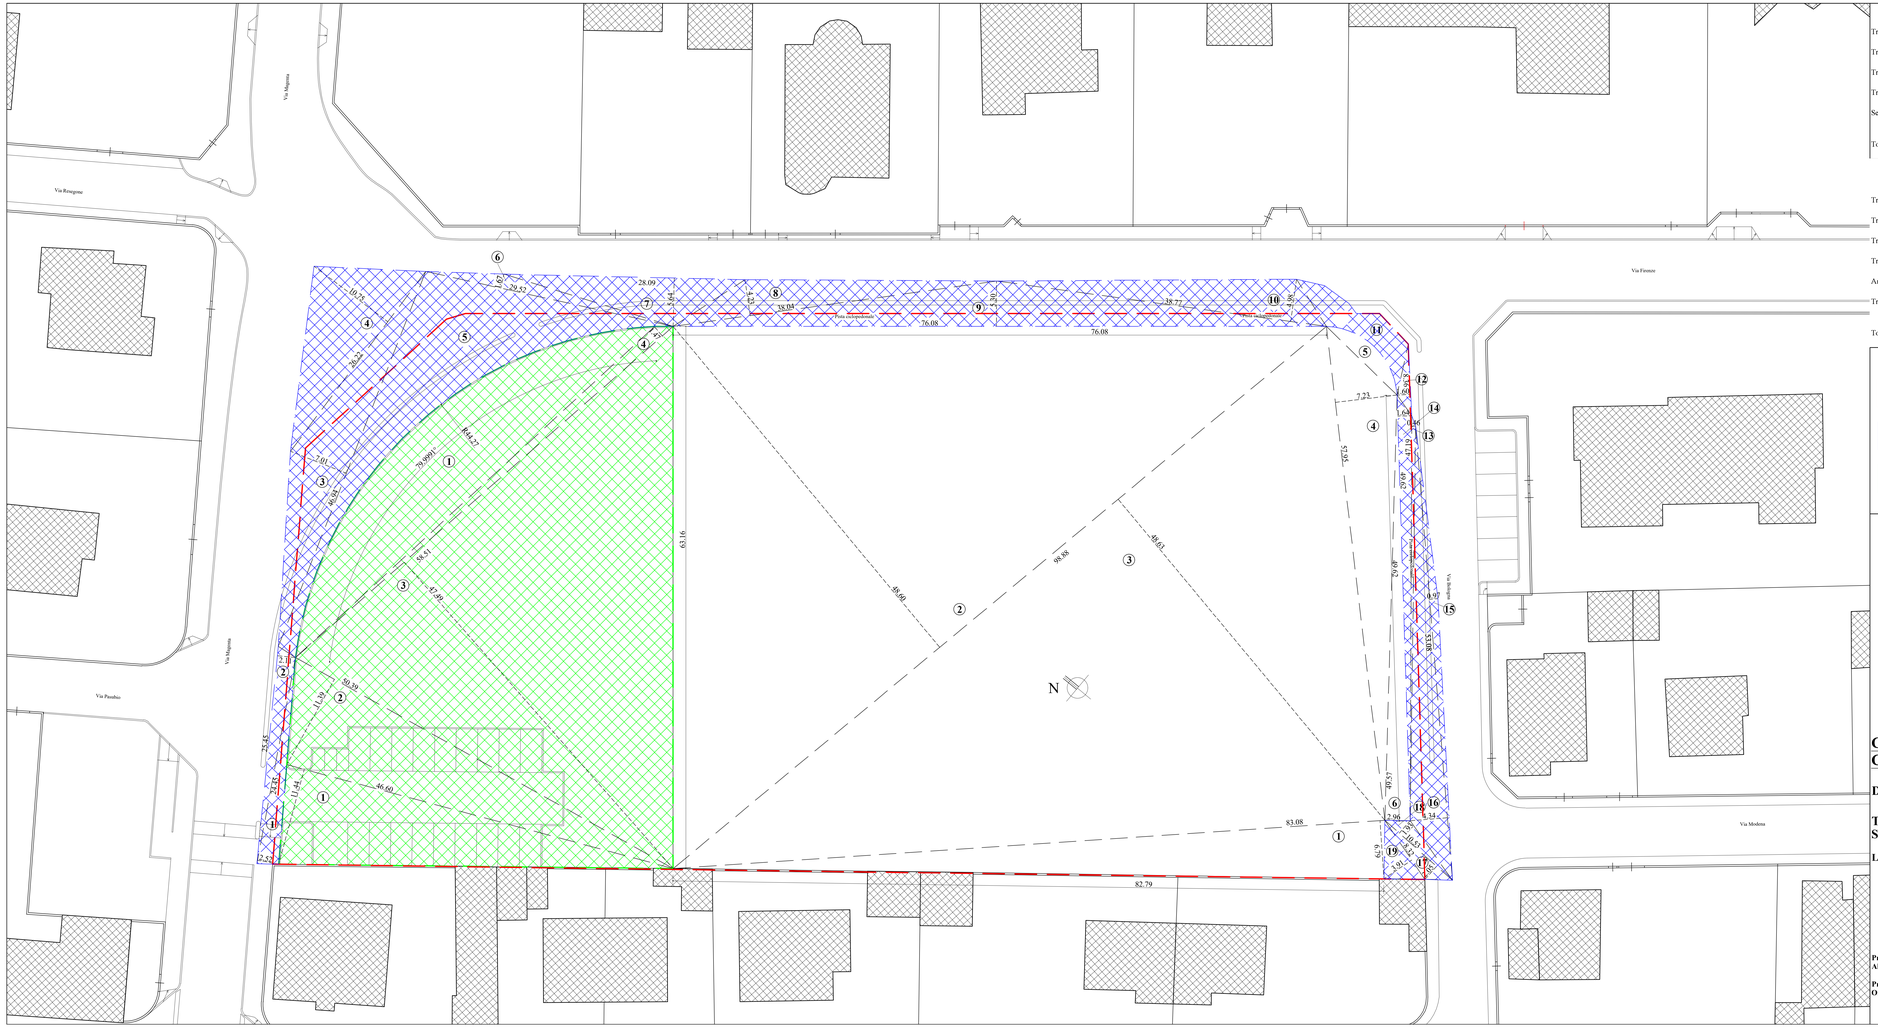

CALCOLO AREA STANDARD

Triangolo 1	46,60	x	11,44	/2	=mq.	266,55
Triangolo 2	50,39	x	11,39	/2	=mq.	286,97
Triangolo 3	58,51	x	47,49	/2	=mq.	1389,32
Triangolo 4	58,51	x	1,47	/2	=mq.	43,00
Segmento circolare 5			(da cad)		=mq.	403,13
Totale superficie a standard					=mq.	2388,98

CALCOLO SUPERFICIE RECINTABILE

Triangolo 1	83,08	x	6,79	/2	=mq.	282,06
Triangolo 2	98,88	x	48,60	/2	=mq.	2402,78
Triangolo 3	98,88	x	48,63	/2	=mq.	2404,27
Triangolo 4	57,95	x	7,23	/2	=mq.	209,49
Area 5			(da cad)		=mq.	17,39
Triangolo 6	49,57	x	2,96	/2	=mq.	73,36
Totale superficie recintabile					=mq.	5389,35

CALCOLO AREA URB. I

Triangolo 1	24,45	x	2,52	/2	=mq.	30,81
Triangolo 2	25,45	x	2,11	/2	=mq.	26,85
Triangolo 3	46,94	x	7,01	/2	=mq.	164,52
Triangolo 4	26,22	x	10,75	/2	=mq.	140,93
Area 5			(da cad)		=mq.	306,69
Triangolo 6	29,52	x	1,67	/2	=mq.	24,65
Triangolo 7	28,09	x	5,64	/2	=mq.	79,21
Triangolo 8	38,04	x	4,23	/2	=mq.	80,45
Triangolo 9	76,08	x	5,30	/2	=mq.	201,61
Triangolo 10	38,77	x	4,98	/2	=mq.	96,54
Area 11			(da cad)		=mq.	44,67
Triangolo 12	8,36	x	1,60	/2	=mq.	6,69
Triangolo 13	47,19	x	0,46	/2	=mq.	10,85
Triangolo 14	49,62	x	1,64	/2	=mq.	40,69
Triangolo 15	53,08	x	0,97	/22	=mq.	25,74
Triangolo 16	53,08	x	4,34	/2	=mq.	115,18
Triangolo 17	10,53	x	2,05	/2	=mq.	10,79
Triangolo 18	10,53	x	1,93	/2	=mq.	10,16
Triangolo 19	8,32	x	3,91	/2	=mq.	16,27
Totale superficie URB. I					=mq.	1433,32

LEGENDA

- Limite comparto soggetto a piano di lottizzazione APC 12
- Area in cessione per opere di urbanizzazione primaria
- Area in cessione a standard

Comune di CANEGRATE

Città Metropilitana di Milano

Ambito progettazione coordinata

A.P.C. 12

CALCOLO SUPERFICIE IN CESSIONE.

Data Marzo 2024

Tavola n. 3
Scala 1:200

LA PROPRIETA' **IL TECNICO**

Progettista: Geom. Paganini Gilberto - Via Torino n.1 20036 Dairago (MI)
Albo Collegio Geometri Milano n.9717 Tel.0331/431.348

Progettista: Dott. Ing. Paganini Pierangelo - Via Antonio Vivaldi n.16 20036 Dairago (MI)
Ordine Ingegneri Milano n.A21163 Tel.0331/433930

" Copia conforme all'originale " - Comune di Canegrate prot. n. 0006156 del 08-04-2024 Cat. 6 Cl. 3