


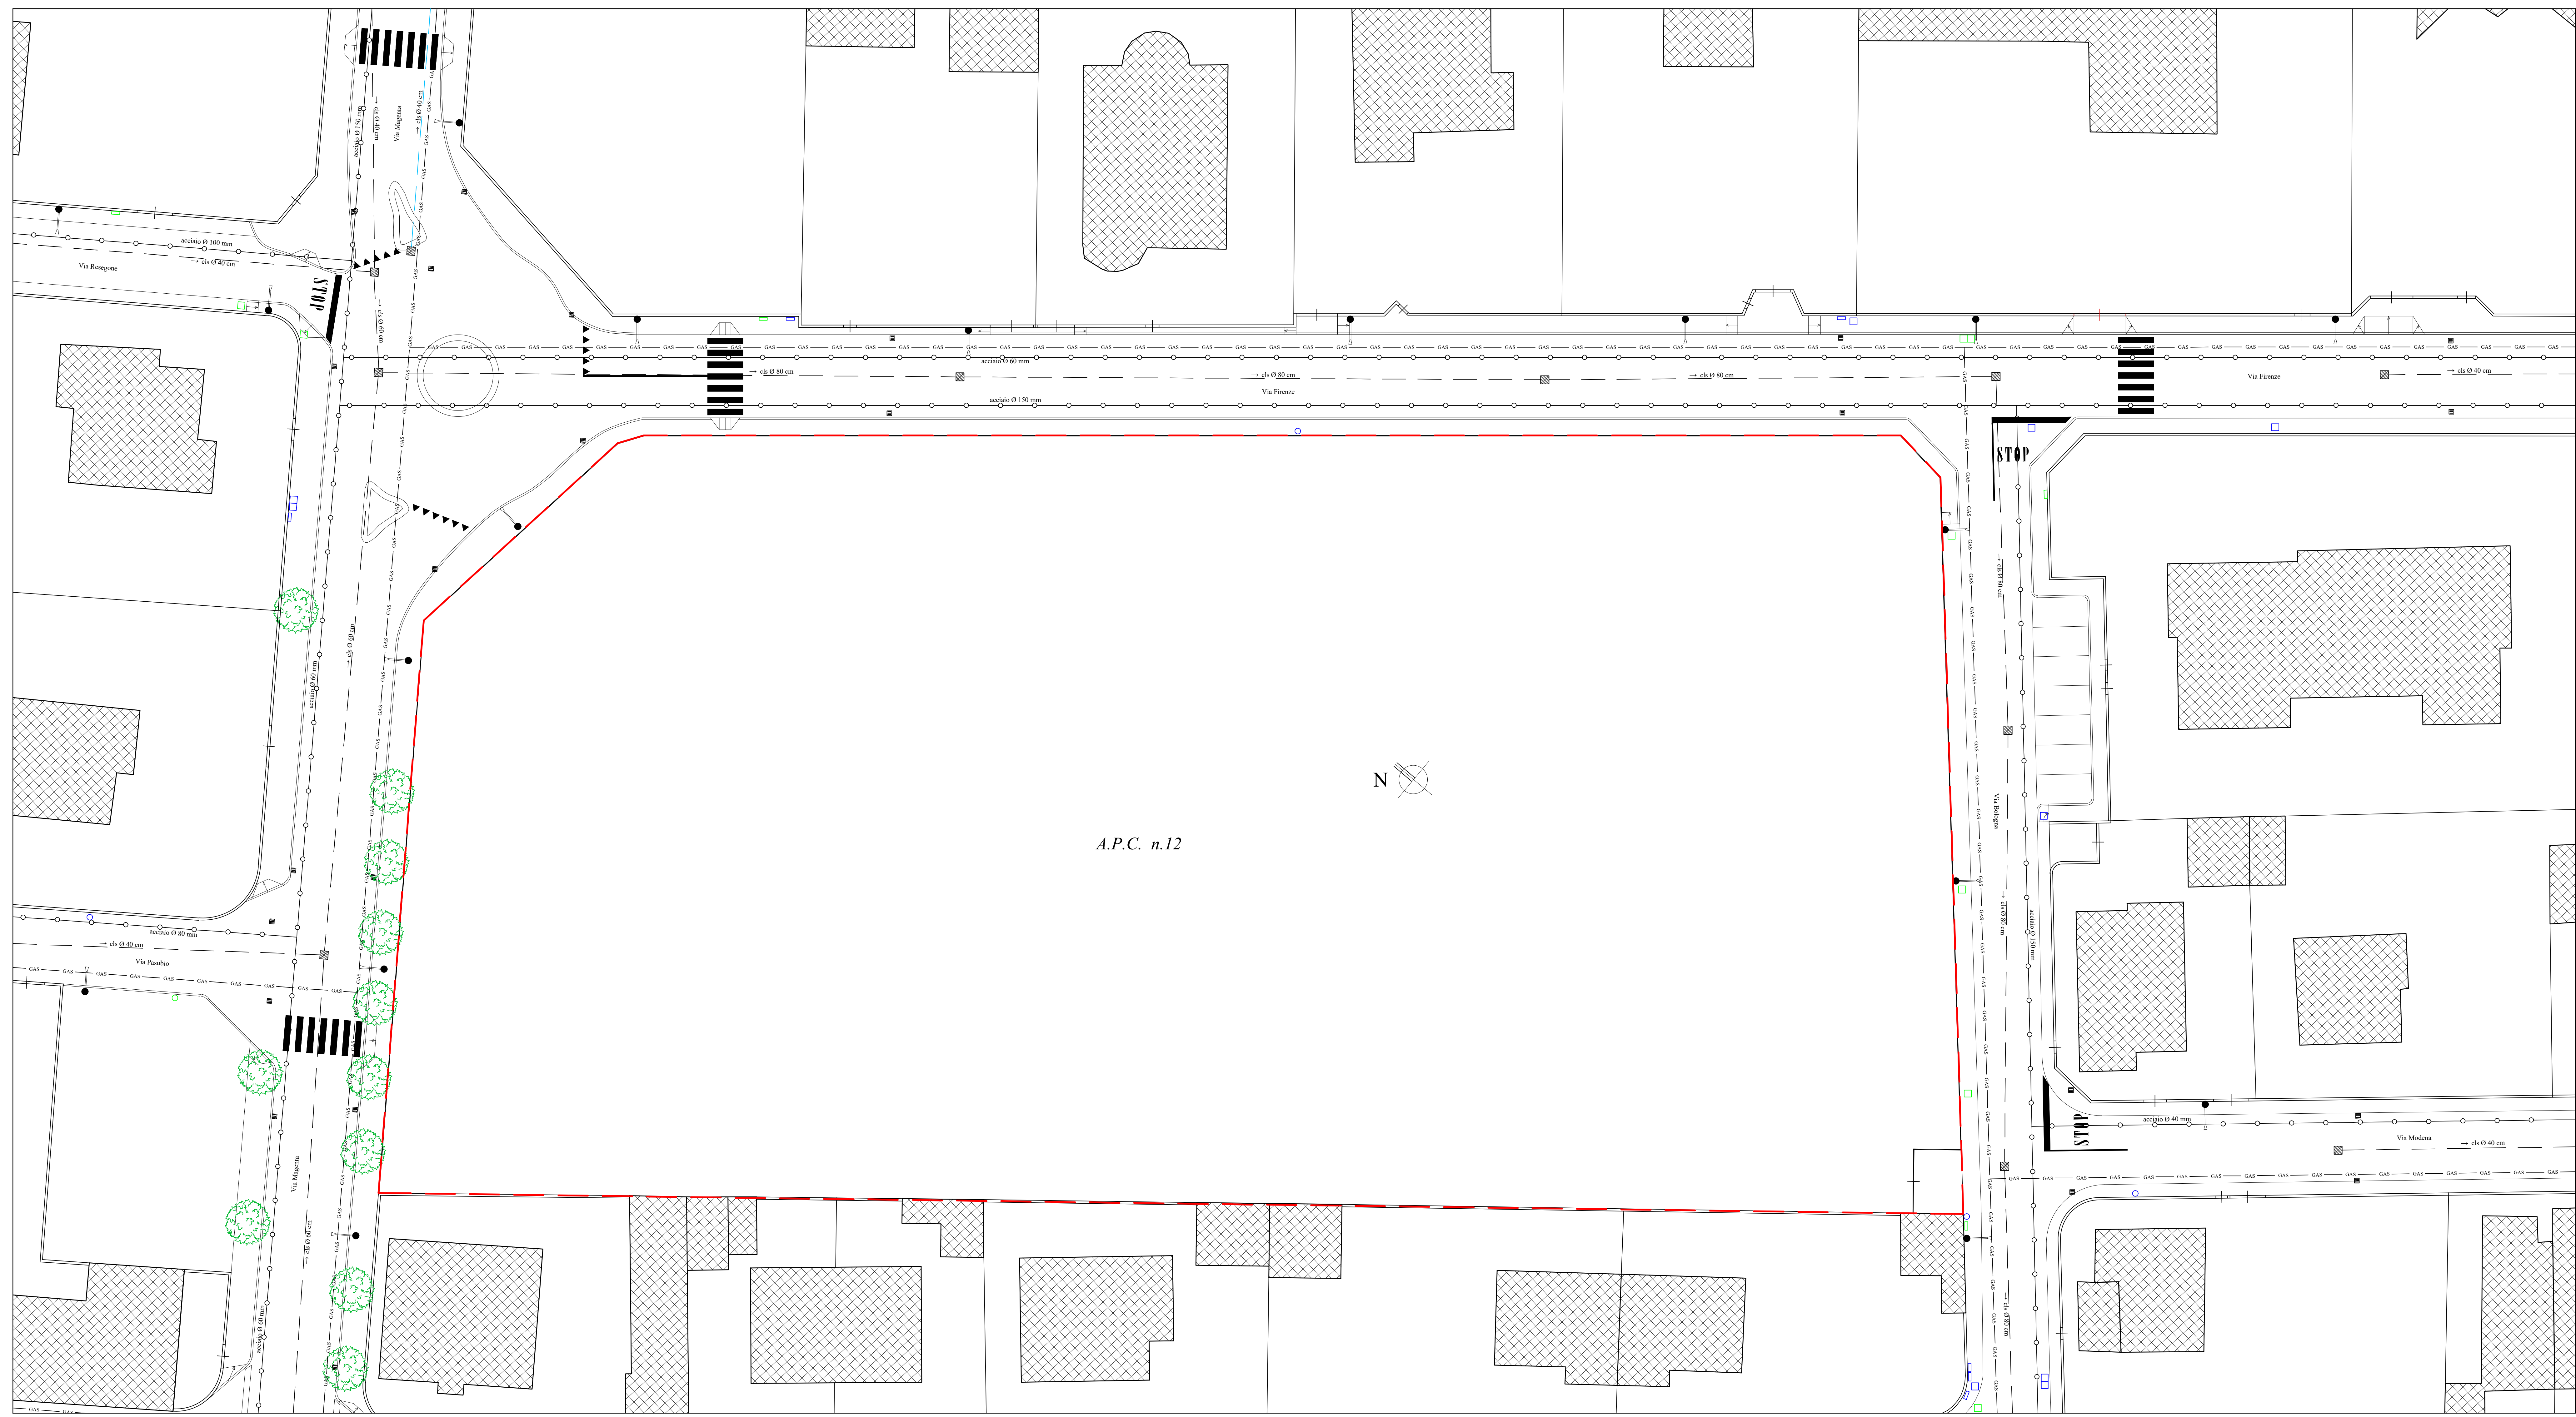

- PERIMETRAZIONE APC 12
- Fabbricati esistenti
- Cameretta di ispezione fognatura mista esistente
- Cameretta di ispezione fognatura acque bianche esistente
- Caditoia acque meteoriche esistente
- Palo illuminazione pubblica esistente
- Palo Telecom esistente
- Armadietto Telecom esistente
- Pozzetto Telecom esistente
- Palo Enel esistente
- Armadietto Enel esistente
- Pozzetto Enel esistente
- Linea gas esistente
- Linea acqua potabile esistente
- Alberi

Comune di CANEGRATE
Città Metropolitana di Milano

Ambito progettazione coordinata

A.P.C. n.12

PLANIMETRIA
URBANIZZAZIONI
STATO DI FATTO.

Data Marzo 2024

Tavola n. 5
Scala 1:200

LA PROPRIETA'

IL TECNICO

Progettista: Geom. Paganini Gilberto - Via Torino n.1 20036 Dairago (MI)
Albo Collegio Geometri Milano n.9717 Tel.0331/431.348
Progettista: Dott. Ing. Paganini Pierangelo - Via Antonio Vivaldi n.16 20036 Dairago (MI)
Ordine Ingegneri Milano n.A21163 Tel.0331/433930