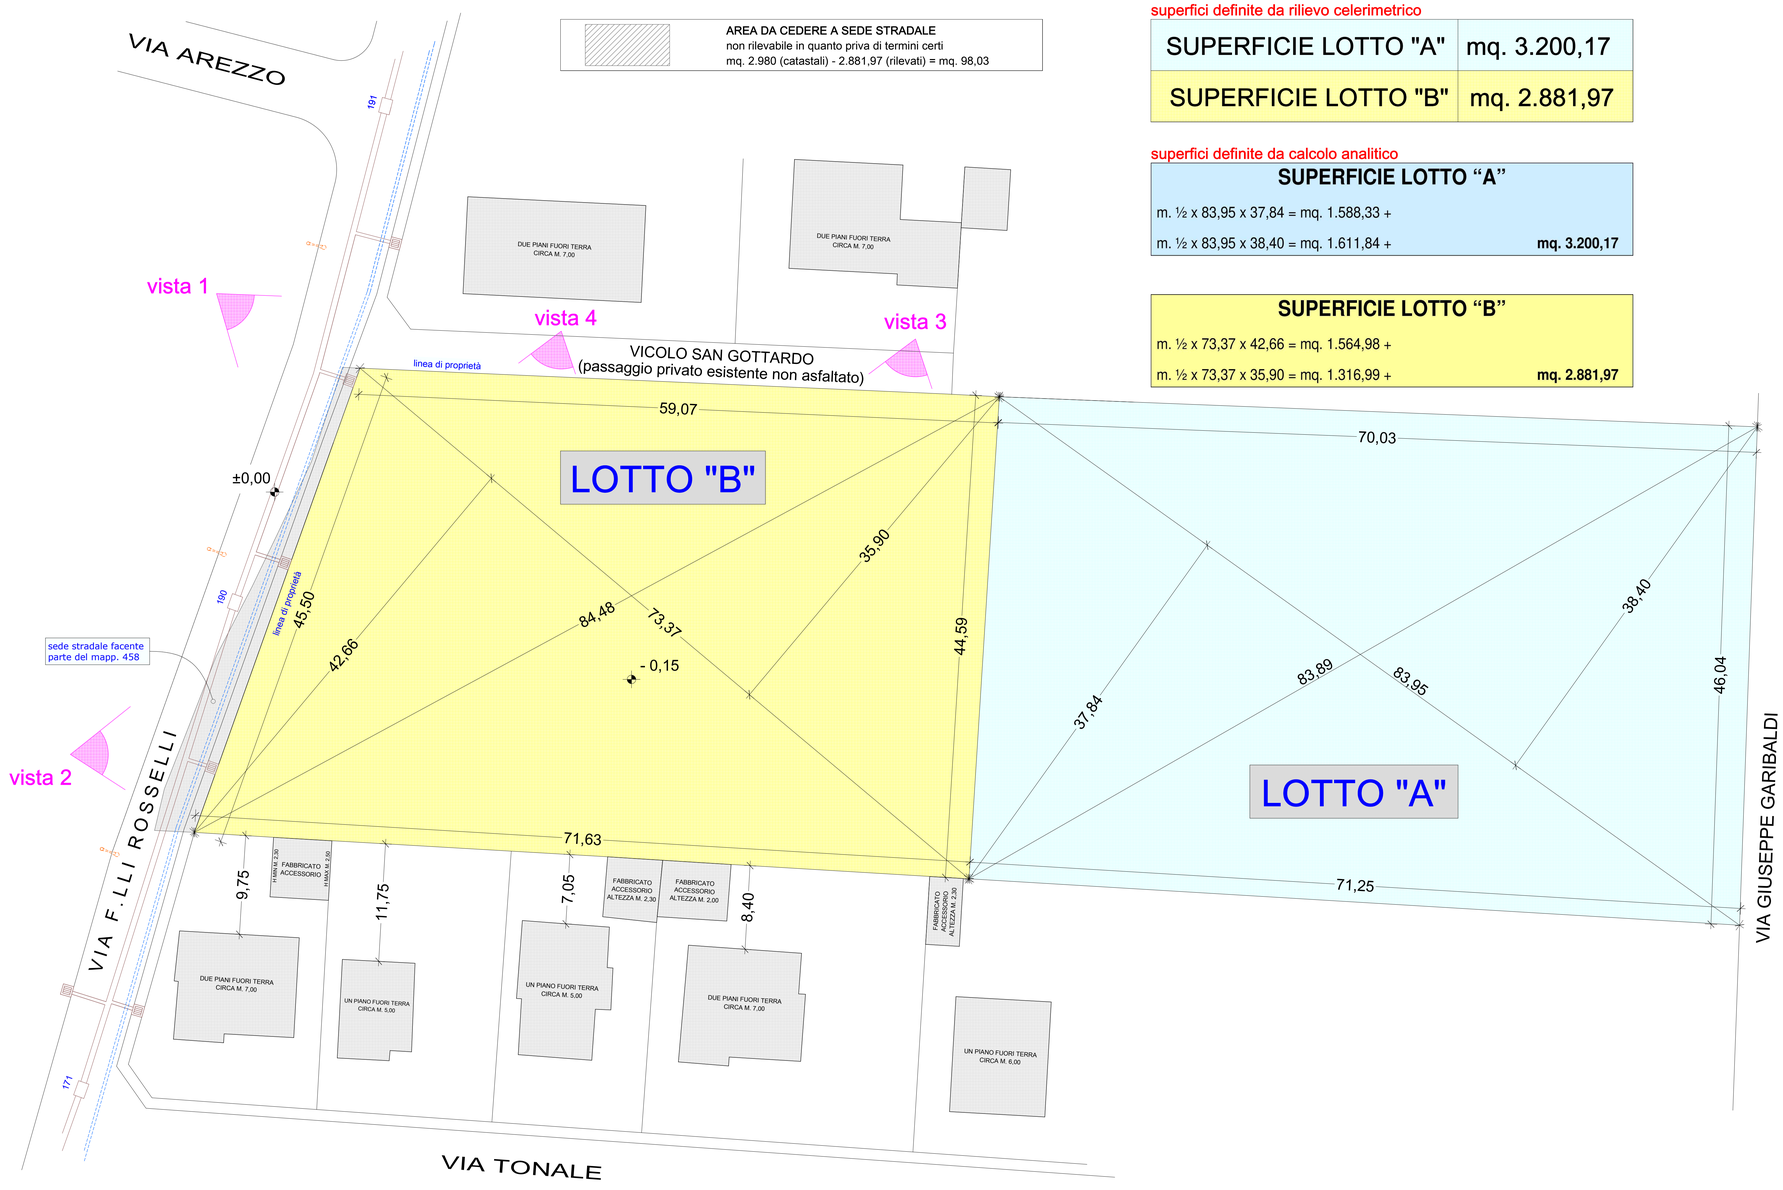

superfici definite da rilievo celerimetrico

SUPERFICIE LOTTO "A"	mq. 3.200,17
SUPERFICIE LOTTO "B"	mq. 2.881,97

superfici definite da calcolo analitico

SUPERFICIE LOTTO "A"

m. ½ x 83,95 x 37,84 = mq. 1.588,33 +

m. ½ x 83,95 x 38,40 = mq. 1.611,84 + **mq. 3.200,17**

SUPERFICIE LOTTO "B"

m. ½ x 73,37 x 42,66 = mq. 1.564,98 +

m. ½ x 73,37 x 35,90 = mq. 1.316,99 + **mq. 2.881,97**

N

LEGENDA

- 171 — rete fognaria comunale con pozzetti numerati
- caditoia raccolta acque piovane
- palo illuminazione pubblica
- rete acquedotto comunale

ESTRATTO MAPPA
foglio 7 mappali 458, 459

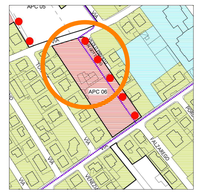

ESTRATTO PIANO GOVERNO TERRITORIO

I PROPONENTI

I PROGETTISTI

domanda di attuazione

AMBITO DI PROGETTAZIONE COORDINATA N.6

CANEGRATE VIA Fratelli ROSSELLI - VIA GARIBALDI

(ATTUAZIONE PARZIALE DEL PIANO)

aggiornamento Maggio 2021	VENTURINI DANIELE VENTURINI STEFANO VENTURINI MILVIA presso Venturini Stefano Via Pola, 17 Canegrate (MI)	tavola n. 2
Settembre 2020	RILIEVO GENERALE DELL'AMBITO PRESE FOTOGRAFICHE RETI UTENZE ESISTENTI	scala 1 : 200

ernesto raimondi stefano rodoni
GEOMETRA INGEGNERE
via Alessandro Manzoni, 4 - 20010 CANEGRATE (MI)
tel. studio 0331- 411404 fax 0331 - 411404 cell. 335/5936992 mail: erne.raimo@libero.it