



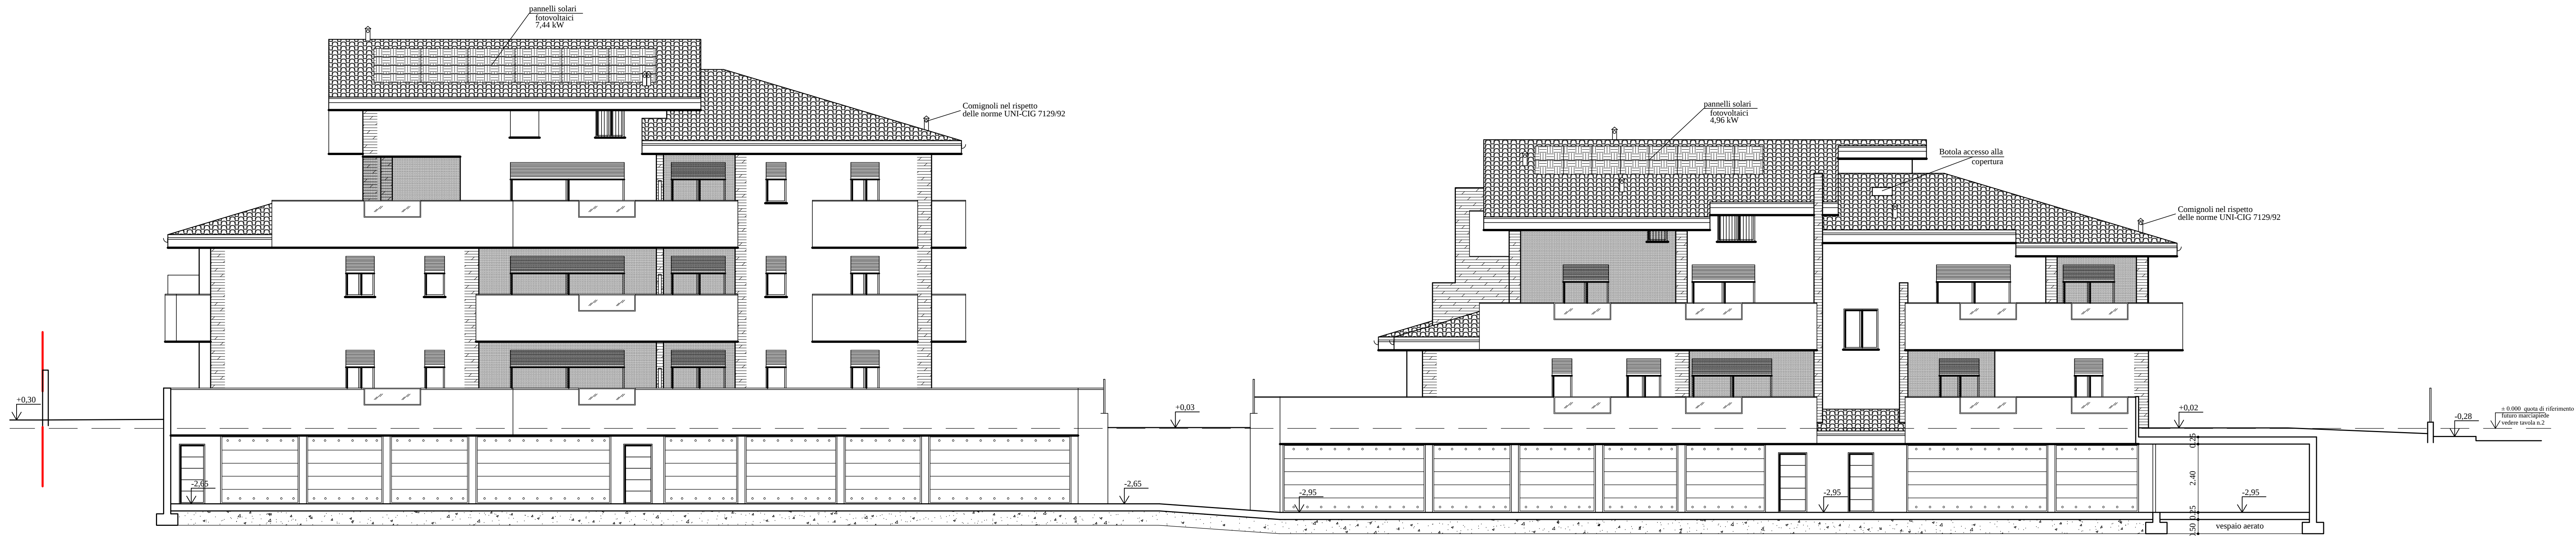


SEZIONE E-E PROSPETTO OVEST

LEGENDA MATERIALI DI FINITURA


- Manto di copertura in tegole di cemento tipo portoghese colore grigio antracite;
- Lattoneria in alluminio preverniciato colore testa di moro;
- Facciate con cappotto termico e finitura ai silicati tinta avorio;
- Parapetti intonacati colore della facciata con inserti in vetro;
- Particolari decorativi in pietra naturale colore grigio;
- Inferriate finestre sottotetto in ferro tintegrato colore ferro micaceo;
- Porte basculanti in lamiera zincata colore delle tapparelle;
- Recinzioni con zoccolo in cemento armato e sovrastante cancellata metallica colore ferro micaceo;
- Serramenti in PVC colore bianco con tapparelle in alluminio coibentate colore grigio scuro.

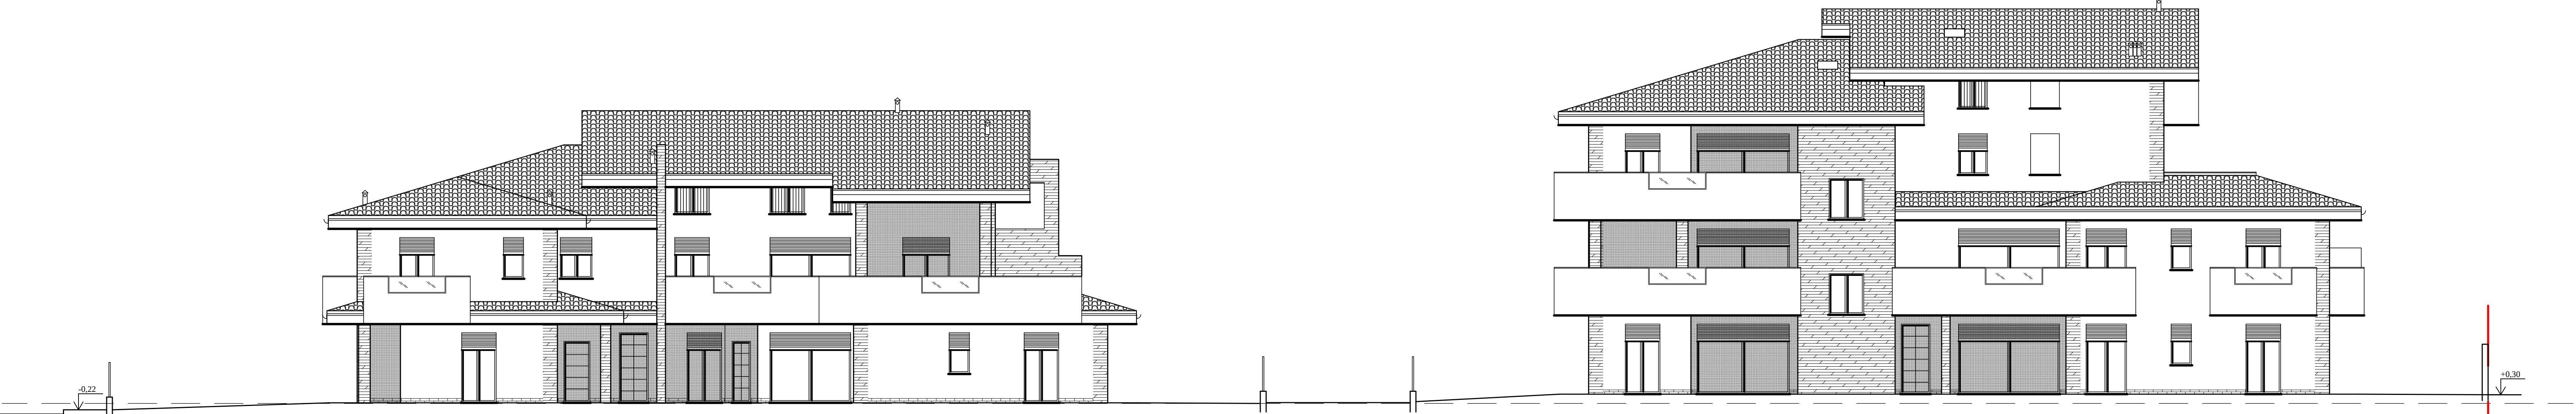

PROSPETTO EST

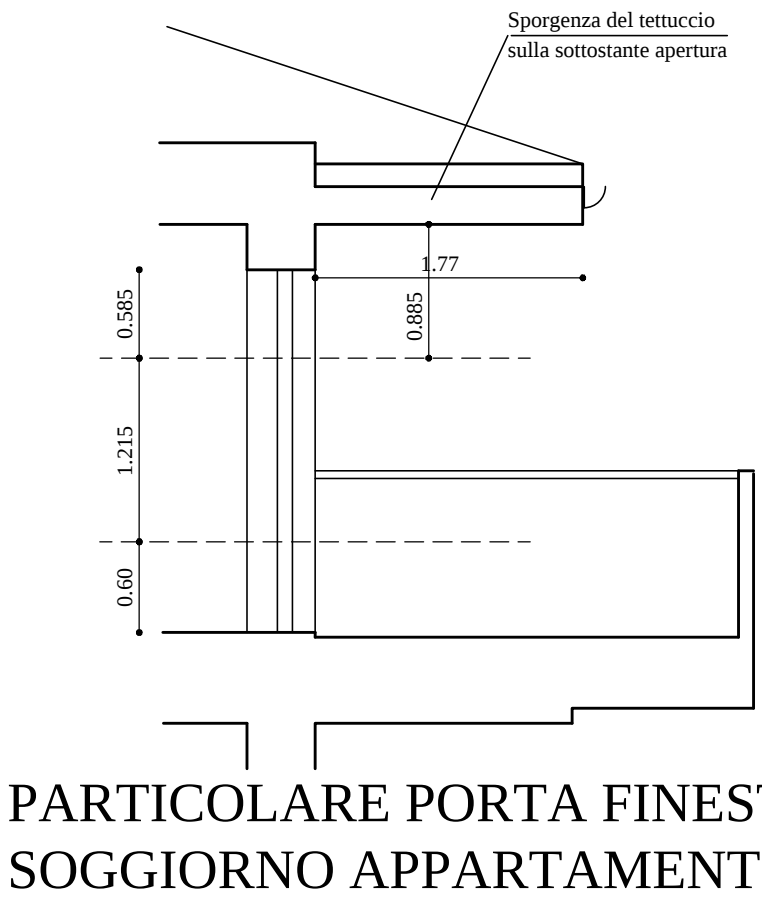

PARTICOLARE PORTA FINESTRA SOGGIORNO APPARTAMENTO 12

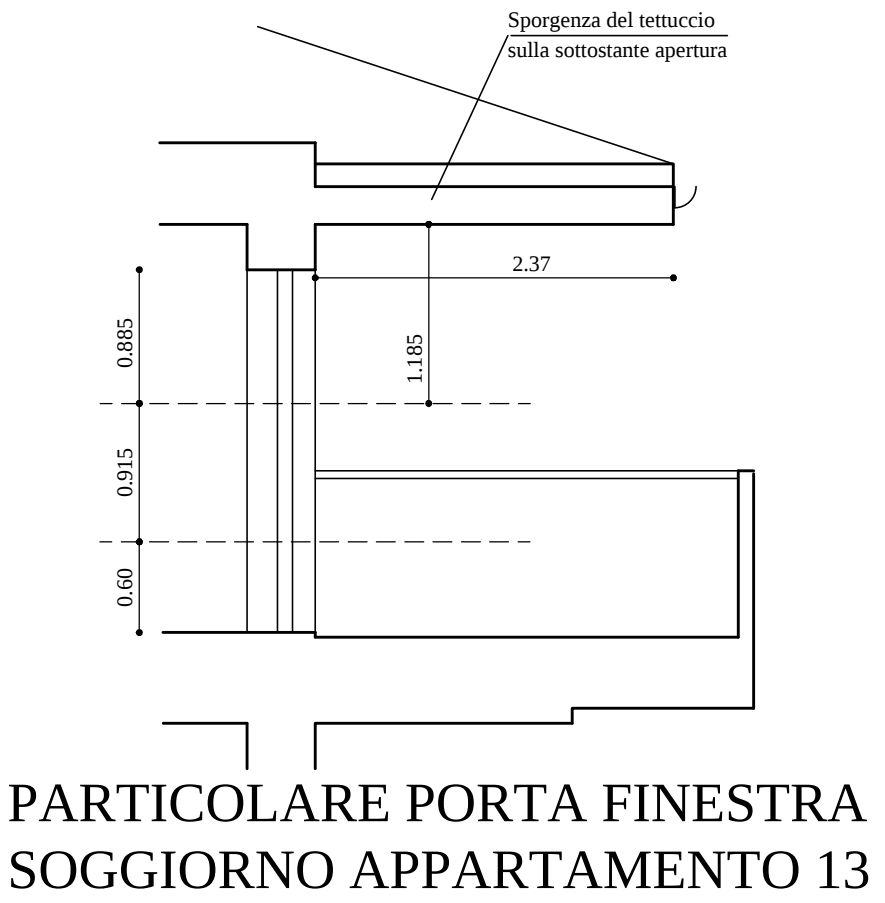

PARTICOLARE PORTA FINESTRA SOGGIORNO APPARTAMENTO 13


LA PROPRIETA'

IL PROGETTISTA


IL DIRETTORE LAVORI

L'IMPRESA ESECUTRICE


COMUNE DI CANEGRATE		
Città Metropolitana di Milano		Agg.:
Proprietà: EDILCOMFORT S.R.L. UNIPERSONALE		Data: Ago. 2020
Progettista: Geom. Gilberto Paganini - Ing. Pierangelo Paganini		Scala: 1:100
D.L.L. opere architettoniche: Geom. Gilberto Paganini		Tavola n° <

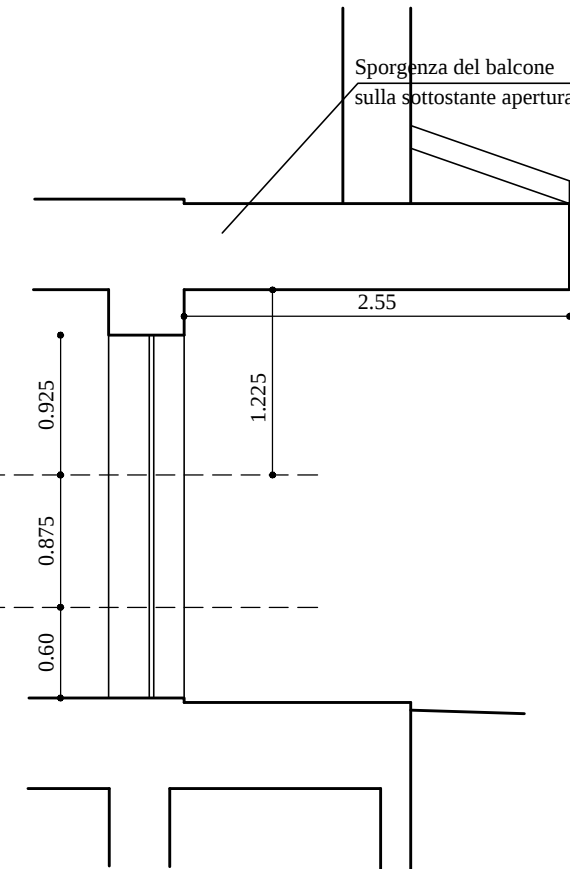


PARTICOLARE PORTA FINESTRA SOGGIORNO APPARTAMENTO 1

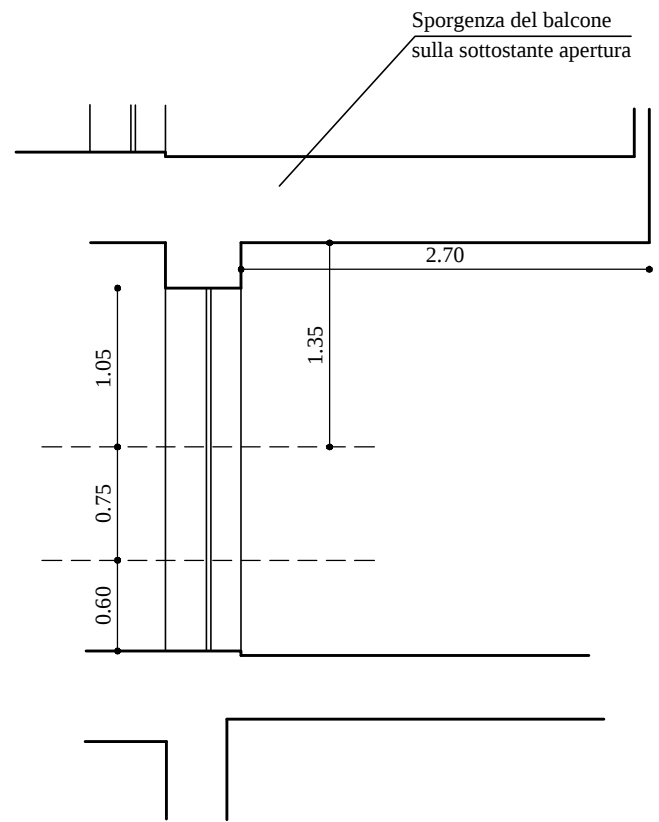


PARTICOLARE PORTA FINESTRA CAMERA APPARTAMENTO 1 SOGGIORNO APPARTAMENTO 2

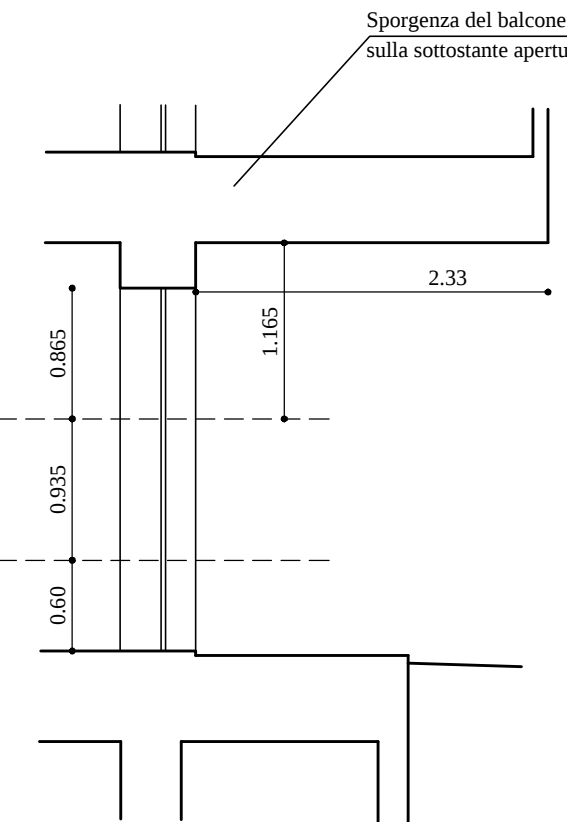


PARTICOLARE PORTA FINESTRA CUCINA APPARTAMENTO 3

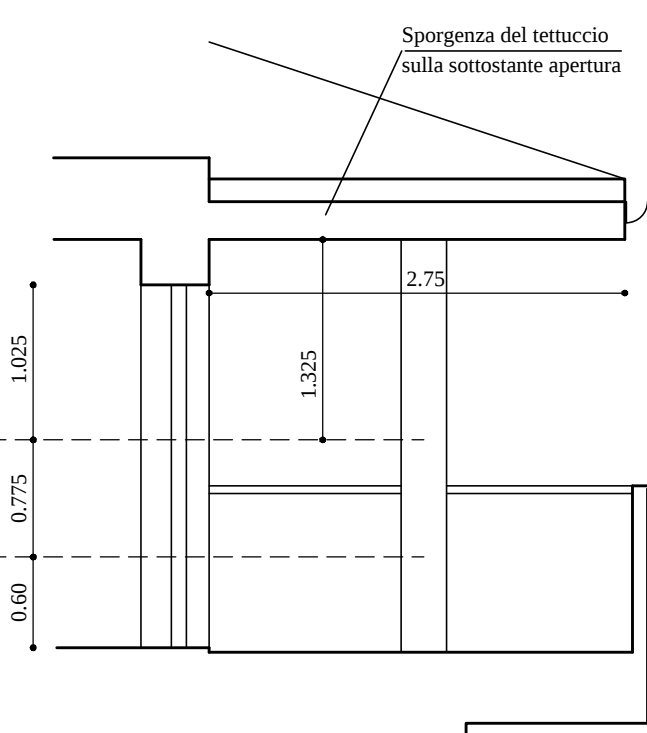


PARTICOLARE PORTA FINESTRA CUCINA APPARTAMENTO 4

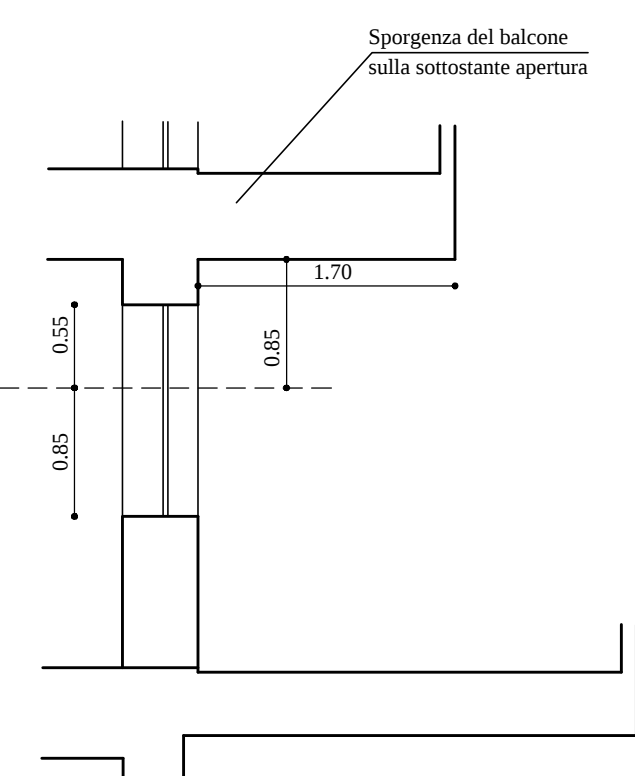


PARTICOLARE FINESTRA BAGNI APPARTAMENTI 5 e 6

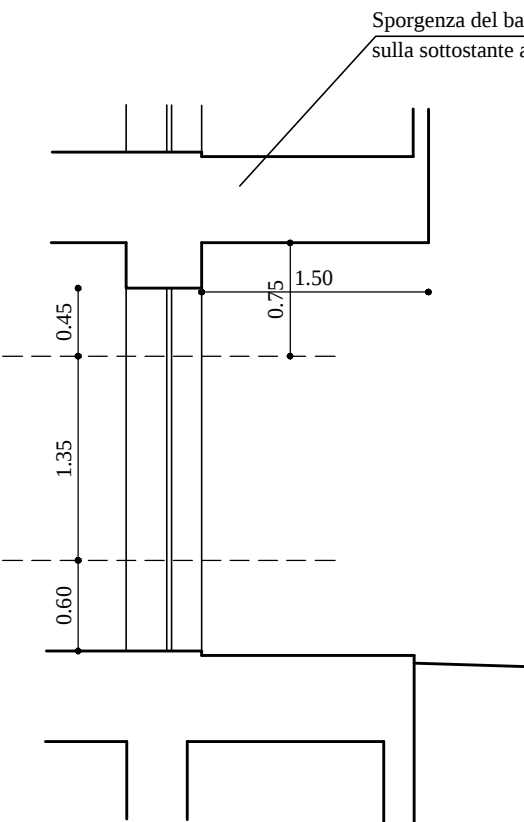

PARTICOLARE PORTA FINESTRA CUCINA APPARTAMENTO 7 E 9

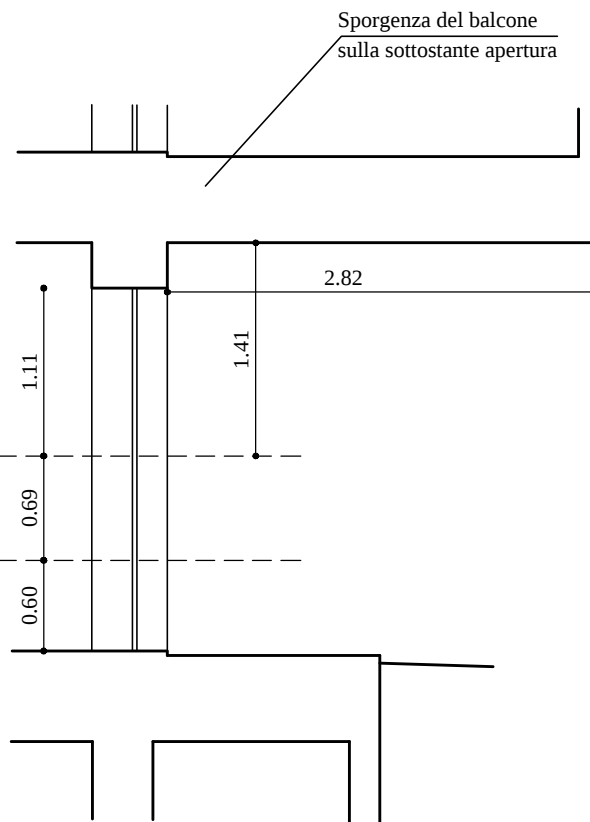

PARTICOLARE PORTA FINESTRA SOGGIORNO APPARTAMENTO 7 SOGGIORNO APPARTAMENTO 10

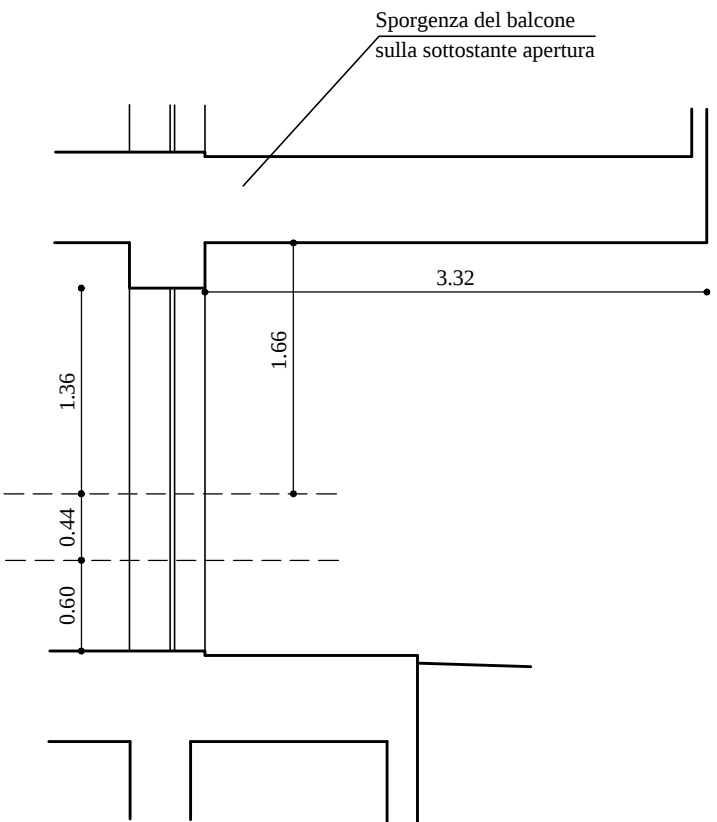

PARTICOLARE PORTA FINESTRA SOGGIORNO APPARTAMENTO 9