


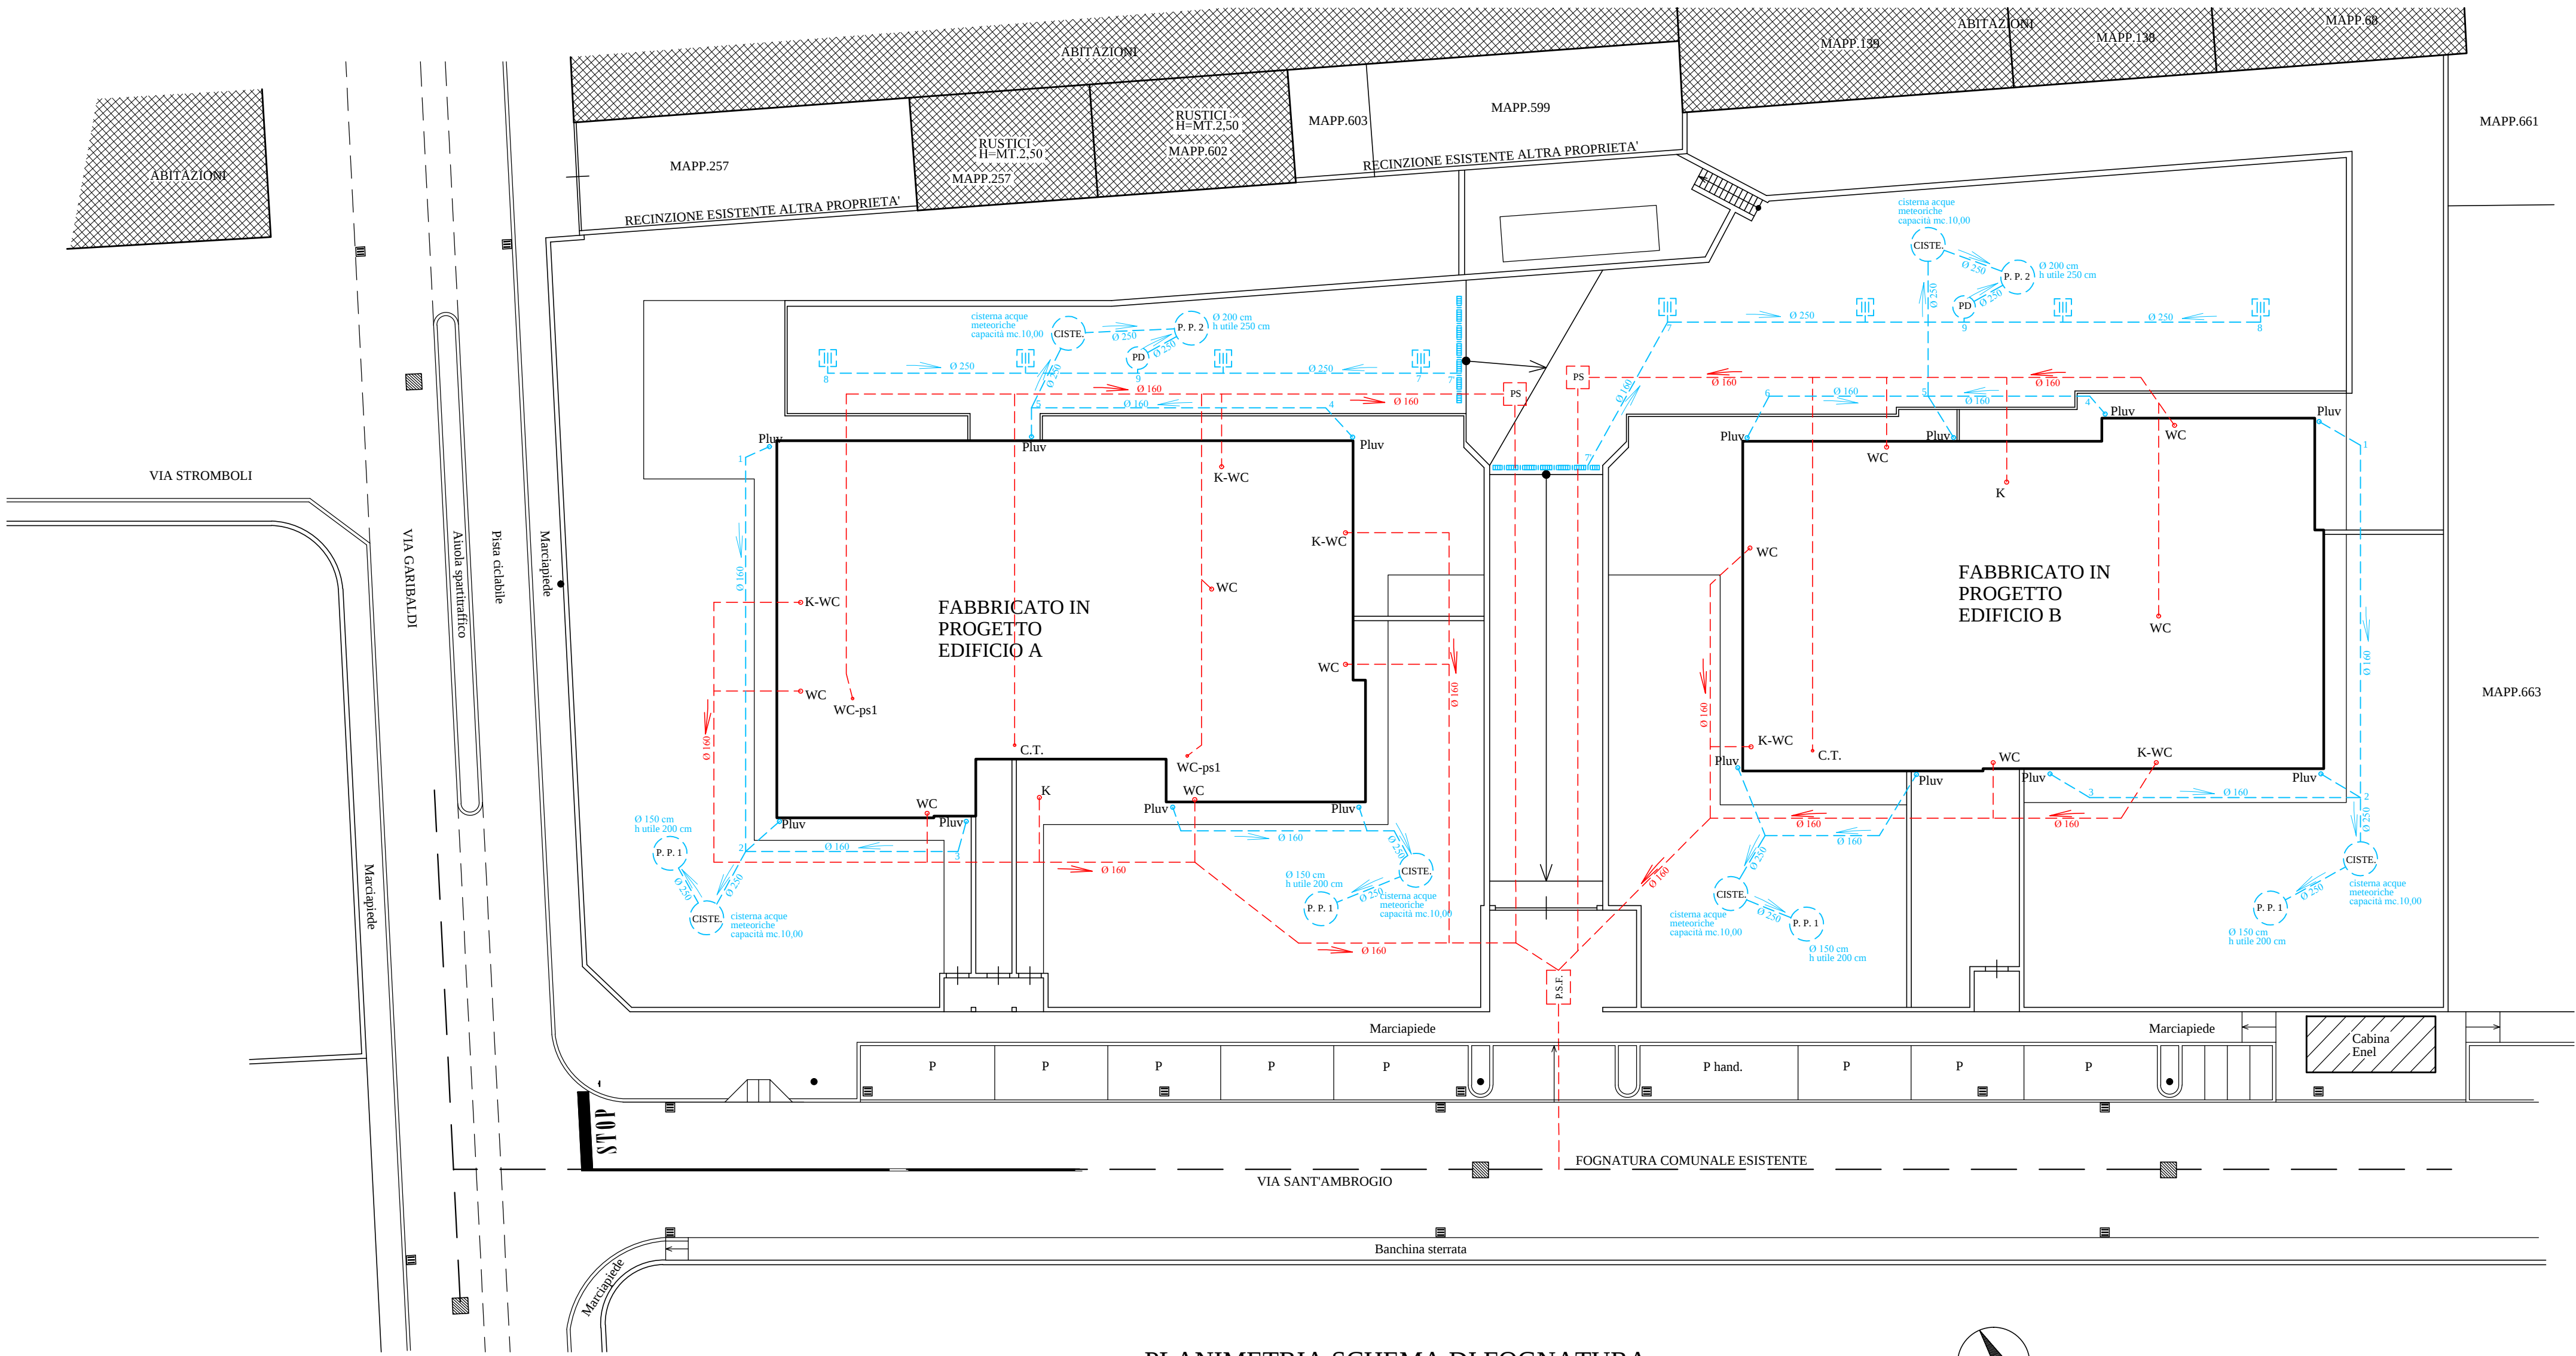

PLANIMETRIA SCHEMA DI FOGNATURA



- Pozzo a tenuta con idonea pompa di sollevamento acque nere.
- Sistema recupero acque meteoriche ai sensi dell'art.110 del vigente regolamento Edilizio
- Pozzetto dissolatore.
- Pozzetto con sifone tipo Firenze come prescritto dall'Amministrazione Comunale e secondo il regolamento della fognatura
- Scarichi bagni e cucine con sifone al piede ed esalatore perlungano sopra il tetto di copertura con sfioro terreno
- pluviale acque meteoriche con pozzetto di ispezione al piede
- Pozzo pedonale:
 - Area di giama 50 cm sul fondo e cm 100 intorno
 - ubicato in area scoperta
 - distanza da muri > mt 1,50
 - ispezione a passo d'uomo con chiusura al piano
- Linea acque nere p=0.6%
- Linea acque meteoriche p=0.2%

Dimensionamento cisterna raccolta acque meteoriche art.116 R.E.:

area verde pertinenziale:
mq 1222,75 x 0.02 mc/mq = mc. 24,45

superficie coperta:
mq 783,00 x 0.07 mc/mq = mc. 54,81

SONO PREVISTE IN PROGETTO N.6 CISTERNE DI RACCOLTA ACQUE METEORICHE PER UNA CAPACITA' TOTALE DI MC.50,00

LA PROPRIETA'

IL PROGETTISTA

IL DIRETTORE LAVORI

L'IMPRESA ESECUTRICE

COMUNE DI CANEGRATE	
Città Metropolitana di Milano	Agg.:
Proprietà: EDILCOMFORT S.R.L. UNIPERSONALE	Data: Ago. 2020
Progettista: Geom. Gilberto Paganini - Ing. Pierangelo Paganini	Scala: 1:200
D.L.L. opere architettoniche: Geom. Gilberto Paganini	
D.L.L. opere urbanizzazione: Ing. Pierangelo Paganini	
Progetto: PERMESSO COSTRUIRE CONVENZIONATO PER COSTRUZIONE DI DUE EDIFICI RESIDENZIALI PER UN TOTALE DI QUATTORDICI UNITA' ABITATIVE CON BOX E RECINZIONI.	Tavola n°
Descrizione:	8
planimetria schema di fognatura	