


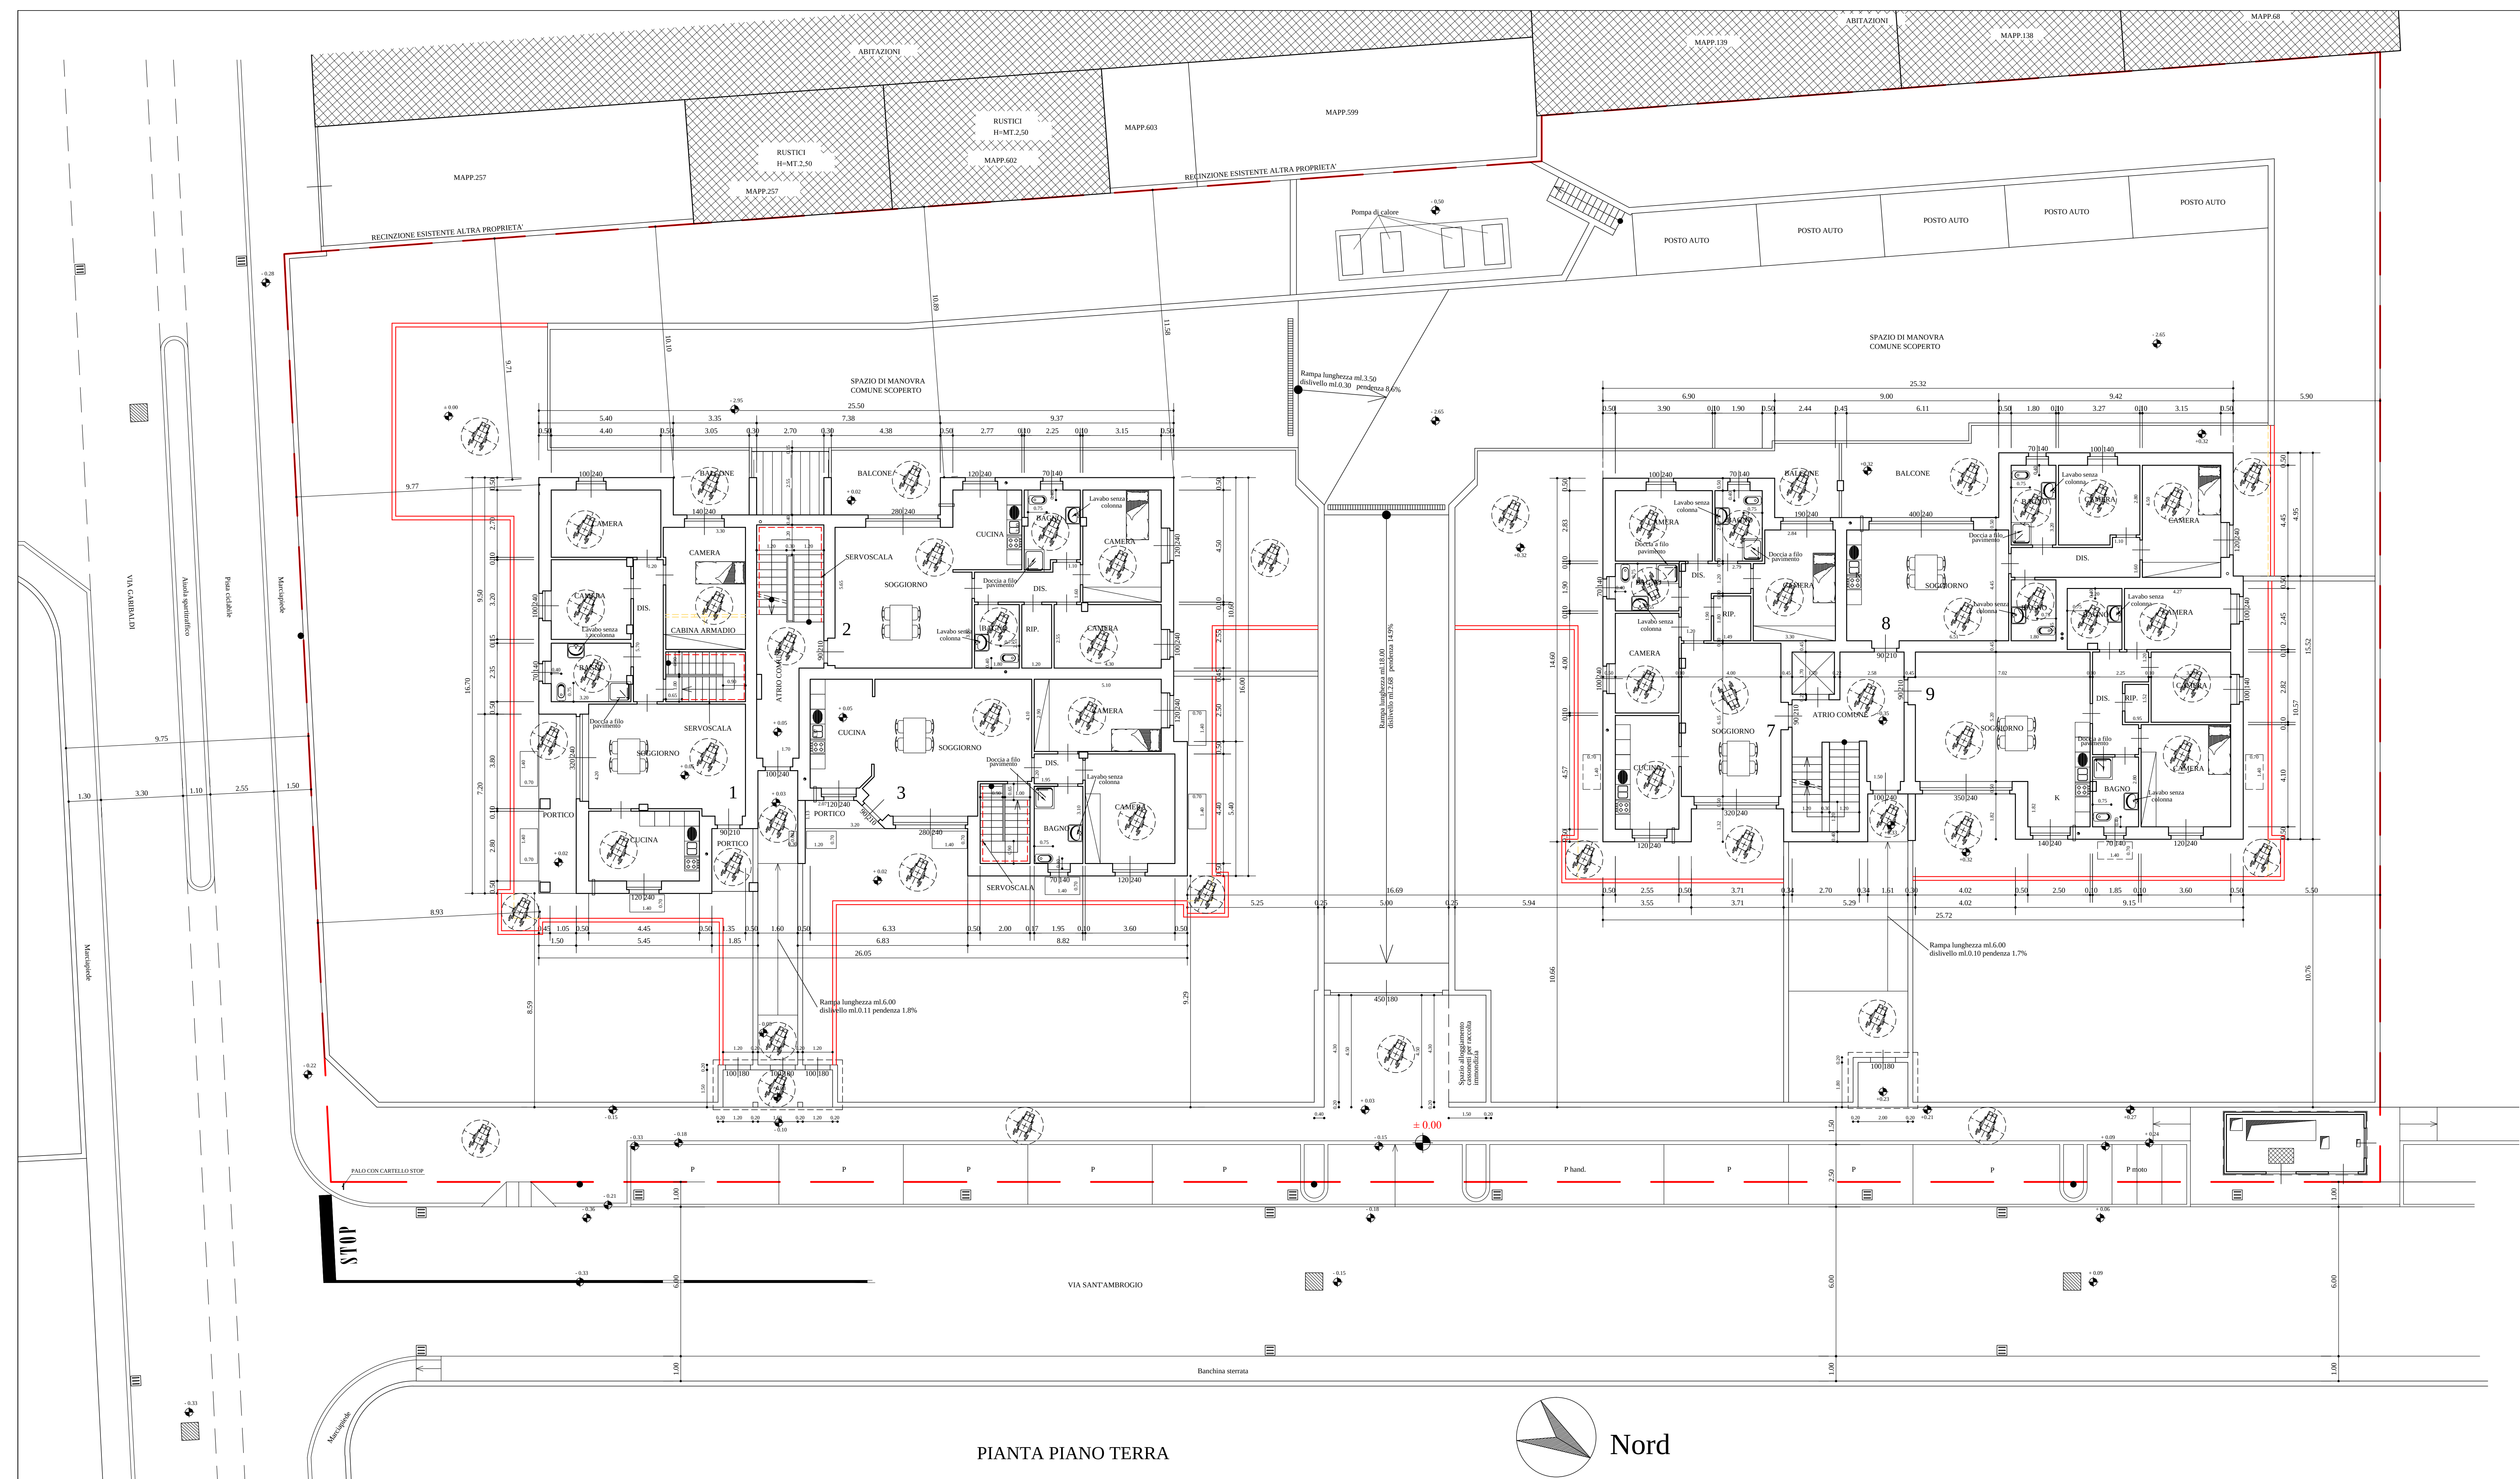

- Pompa di calore per riscaldamento, raffrescamento e acqua calda sanitaria.
- Canna per aereazione naturale
- Aerazione forata
- Cappo evaluation cucina
- Fuori per aereazione naturale permanente
- Porte interne 80x210
- Confine di proprietà

LA PROPRIETA'

IL PROGETTISTA

IL DIRETTORE LAVORI

L'IMPRESA ESECUTRICE

COMUNE DI CANEGRATE		Agg.:
Città Metropolitana di Milano		Data:
Proprietà: EDILCOMFORT S.R.L. UNIPERSONALE		Ago. 2020
Progettista: Geom. Gilberto Paganini - Ing. Pierangelo Paganini		Scala:
D.L.L. opere architettoniche: Geom. Gilberto Paganini		1:100
D.L.L. opere urbanizzazione: Ing. Pierangelo Paganini		
Progetto: PERMESSO COSTRUIRE CONVENZIONATO PER COSTRUZIONE DI DUE EDIFICI RESIDENZIALI PER UN TOTALE DI QUATTORDICI UNITA' ABITATIVE CON BOX E RECINZIONI.		Tavola n°
Descrizione:		
Eliminazione Barriere Architettoniche		

PIANTA PIANO TERRA

