BROGGINI e CARRERA
Ingegneri Associati
Ing. Alessandro Carrera
Piazza Morelli, 7 – 20025 – LEGNANO (MI)
Tel.: 0331/541028 – Email: info@brogginiecarrera.com

Committente :
Spett.li
Sig.re
Montoli Alessandra e Cristina

CANEGRATE

TERRENO IN CANEGRATE VIA VESUVIO

FG. 10 Mapp. 151

Tavola :
TAV.05

Oggetto :
INDIVIDUAZIONE DELLE SUPERFICI

Data/Agg. :
Aprile 2019

Scala :
1:500

LA PROPRIETA' : _____

_____

IL PROGETTISTA : _____

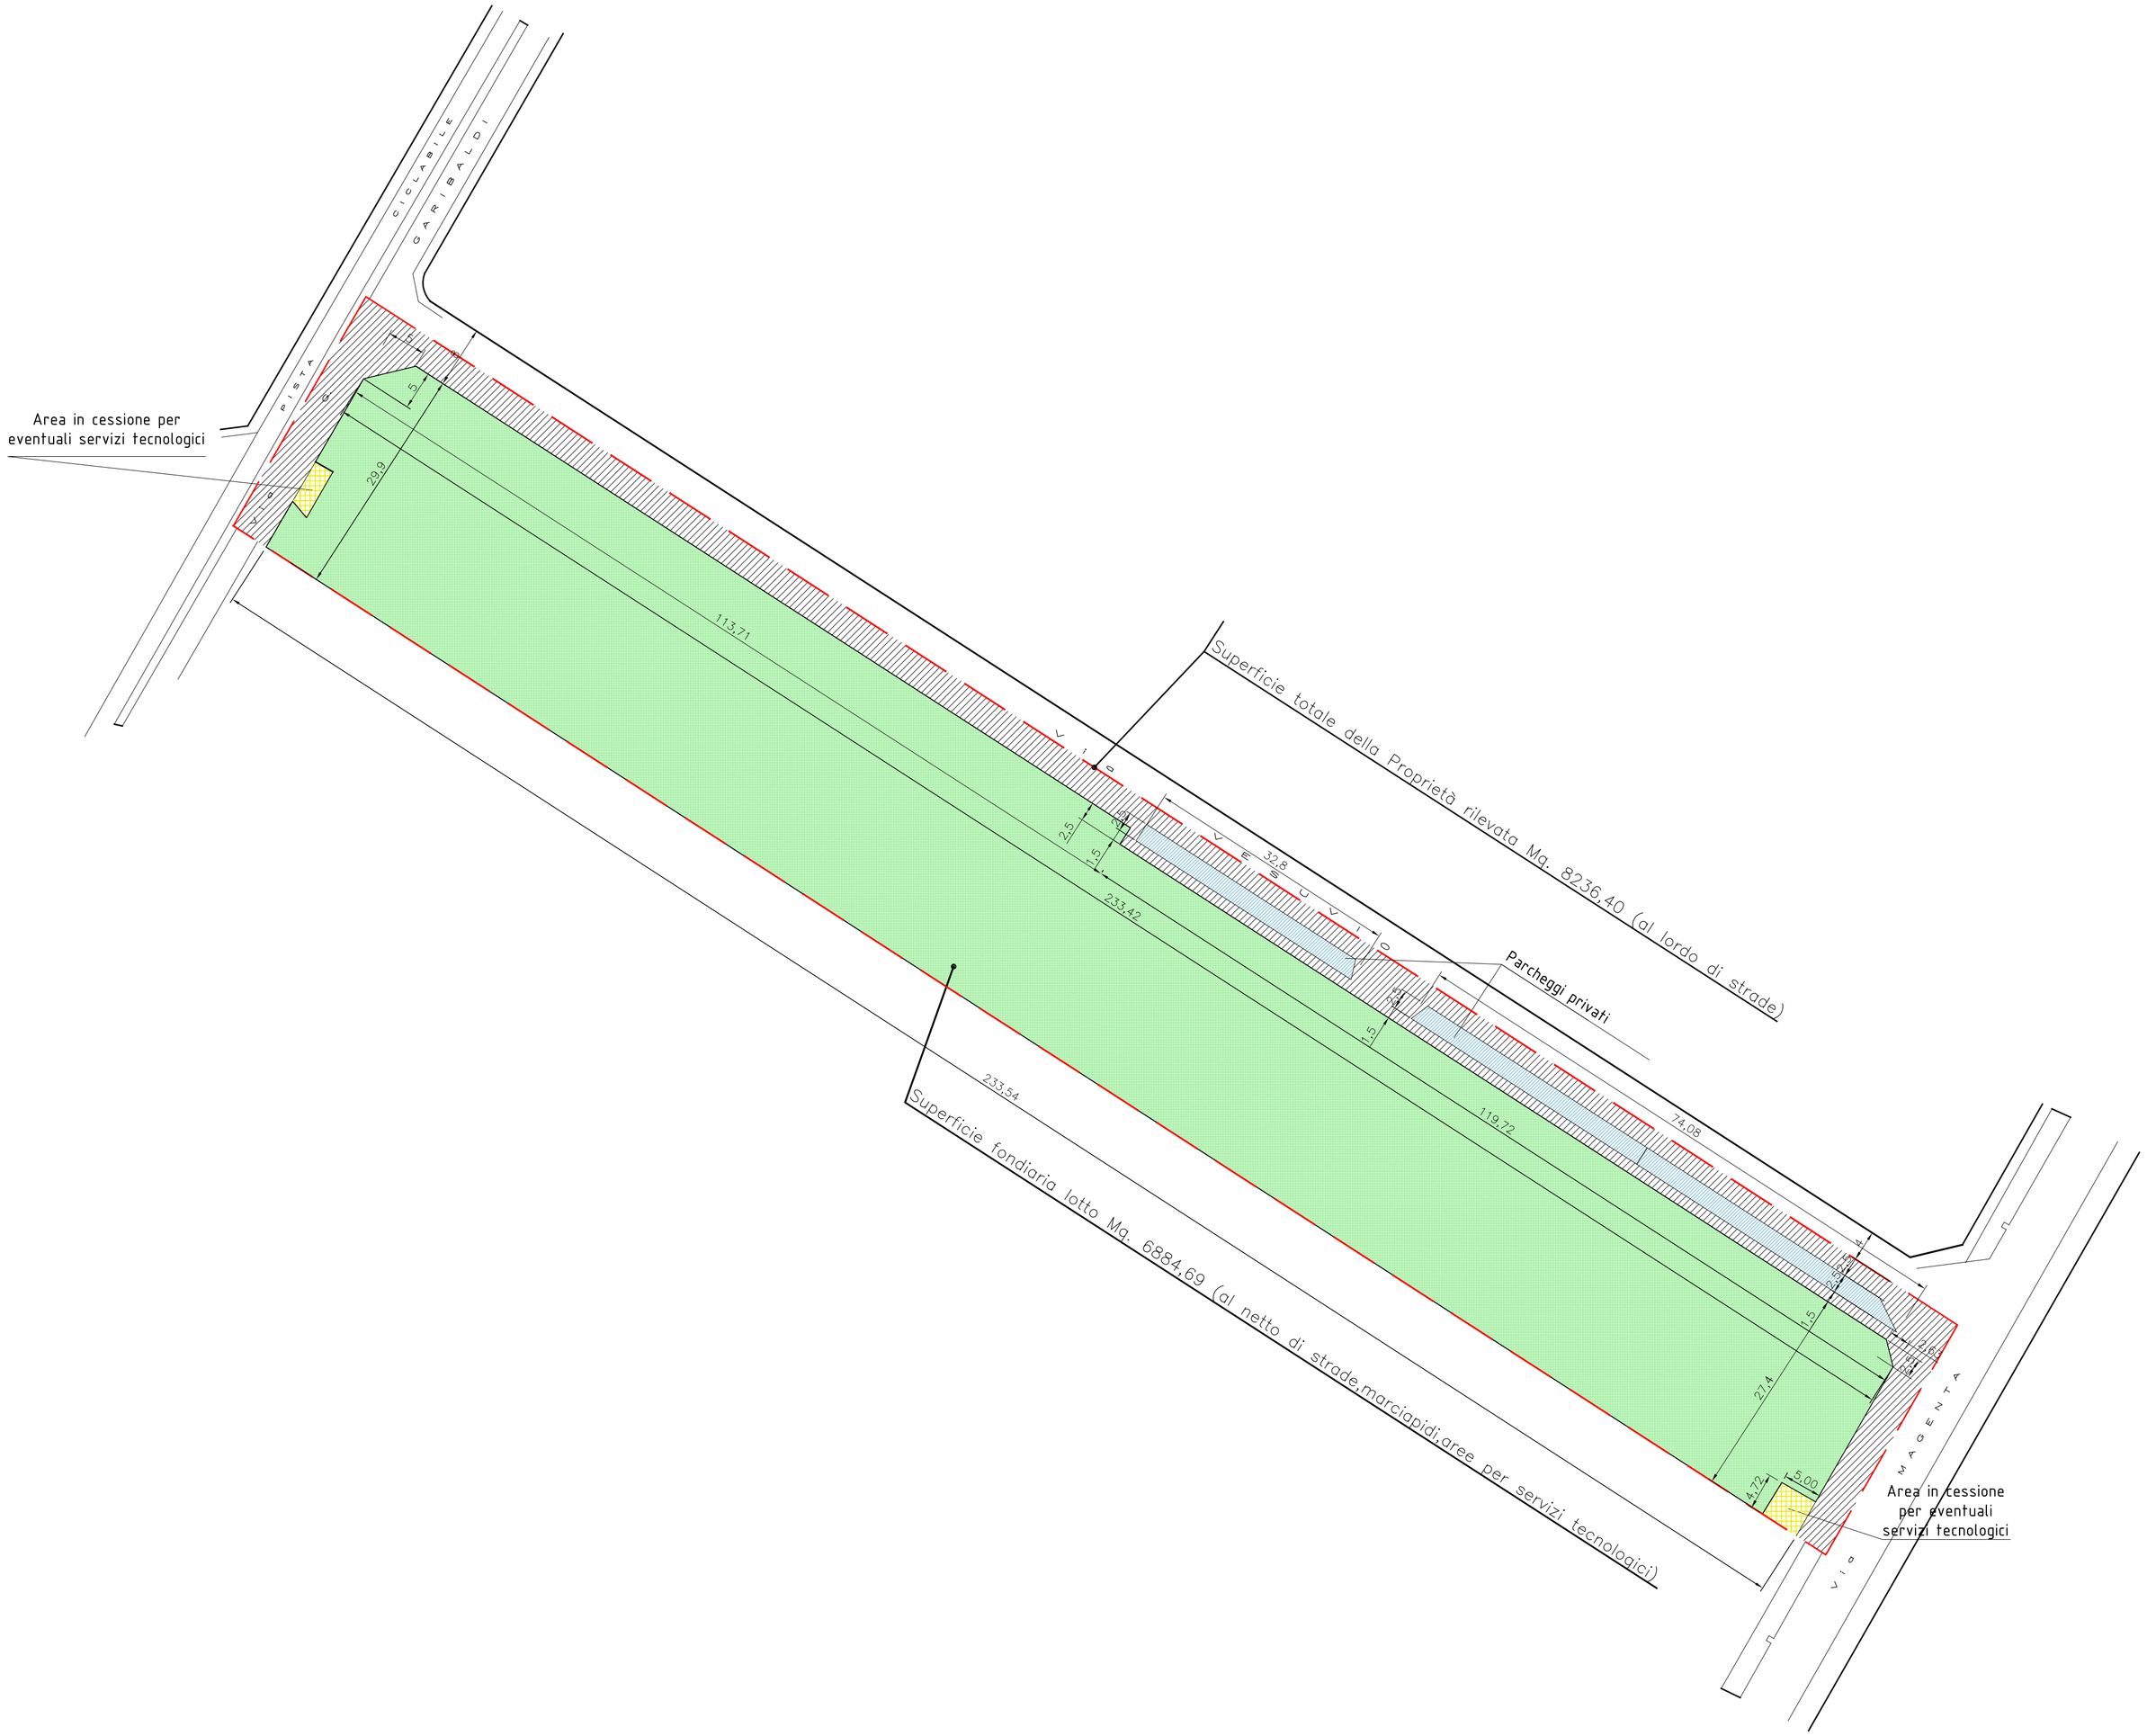

SUPERFICI

SUP. TERRENO DI PROPRIETÀ = 8236,40 mq
SUP. FONDIARIA (SUP. NETTA DEI LOTTI + PARCHEGGI PRIVATI) = 6884,69 mq
AREA IN CESSIONE PER STRADE E MARCIAPIEDI = 1310,61 mq
AREA IN CESSIONE PER SERVIZI TECNOLOGICI = 41,10 mq

LEGENDA

- SUPERFICIE TERRENO DI PROPRIETÀ
- SUPERFICIE NETTA DEI LOTTI
- SUPERFICIE PARCHEGGI PRIVATI
- AREA IN CESSIONE PER STRADE E MARCIAPIEDI
- AREA IN CESSIONE PER SERVIZI TECNOLOGICI