


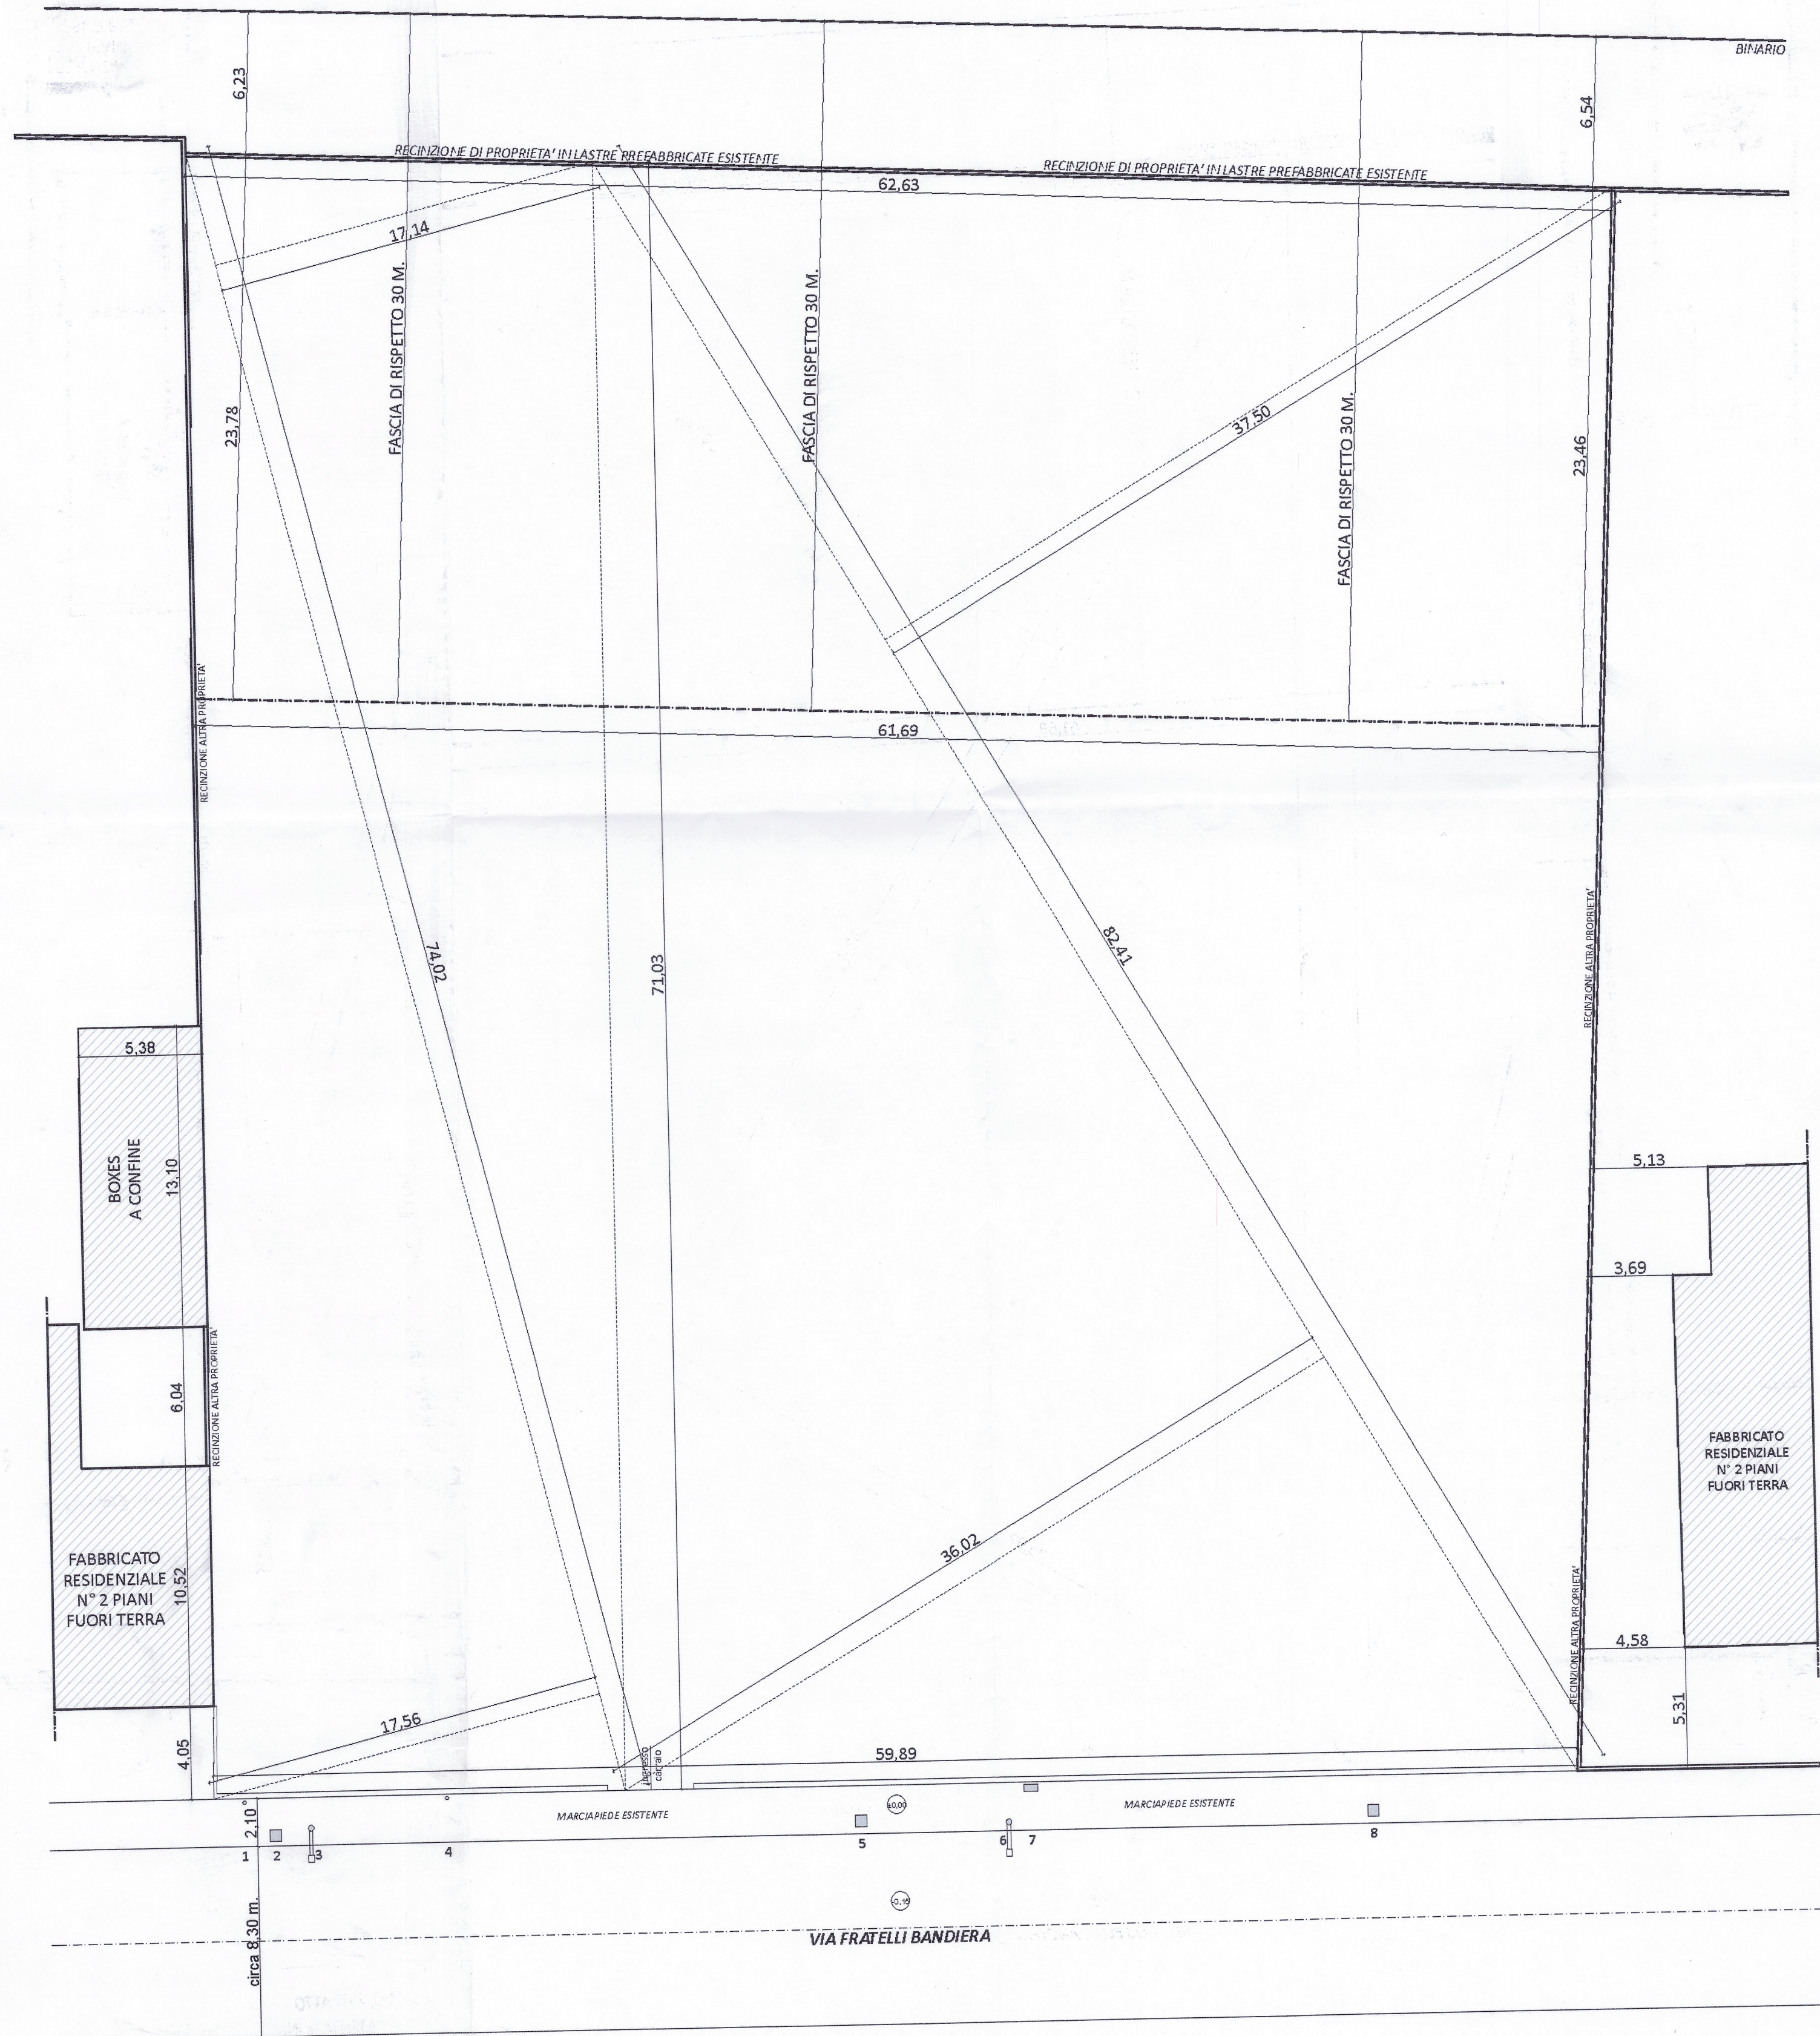

CALCOLO SUPERFICIE LOTTI
LOTTO 1 m. (74,02x17,14)/2 = 634,35 mq. m. (74,02x17,56)/2 = 649,90 mq. totale mq. ~ 1.284 mq.
LOTTO 2 m. (82,41x37,50)/2 = 1.545,18 mq. m. (82,41x36,02)/2 = 1.484,20 mq. totale mq. ~ 3.029 mq.
LOTTO 1 + 2 = 4.313,00

CALCOLO SUPERFICIE DRENANTE
SUP. DRENANTE MINIMA PREVISTA mq. 4.313,00 x 20% = 862,60 mq.
SUP. DRENANTE FASCIA DI RISPETTO FERROVIA m. (62,63+61,69)/2 x 23,46 = 1.458,28 mq. 1.458,28 mq. > 862,60 mq.
nel calcolo non sono state inserite tutte le superfici a verde perimetrali alle abitazioni

LA PROPRIETÀ *Isabella Bianchi*
RAFFAELE MARCO PIETRO
IL PROGETTISTA
TECNICO COLLABORATORE *Lidia Bortollon*

Tecnico progettista
arch. Castoldi Raffaele Marco Pietro
via IV Novembre n°28 20020 Busto Garolfo (Mi)
c.f.: CST RFL 80L 26B 300X
p.i.: 06184450960
PEC.: castoldi.16314@oamilano.it

Tecnico collaboratore
geom. Lidia Bortollon
via G. Garibaldi n°17 20010 Canegrate (Mi)
c.f.: BRT LDI 80H 55D 198M
p.i.: 03424920969
PEC.: lidia.bortollon@geopec.it

Committenti:
signor Bortollon Luigino,
signor Giovesi Andrea e signora Bianchi Isabella

Ubicazione:
via Fratelli Bandiera Canegrate (Mi) - APC 14

Progetto di:
PIANO ATTUATIVO APC 14

Oggetto:
CALCOLO DIMENSIONE LOTTI

Scala Disegno
1:200
tav. **04** data **09/12/20** data revisione

PROT. 20063 DEL 14/12/2020