


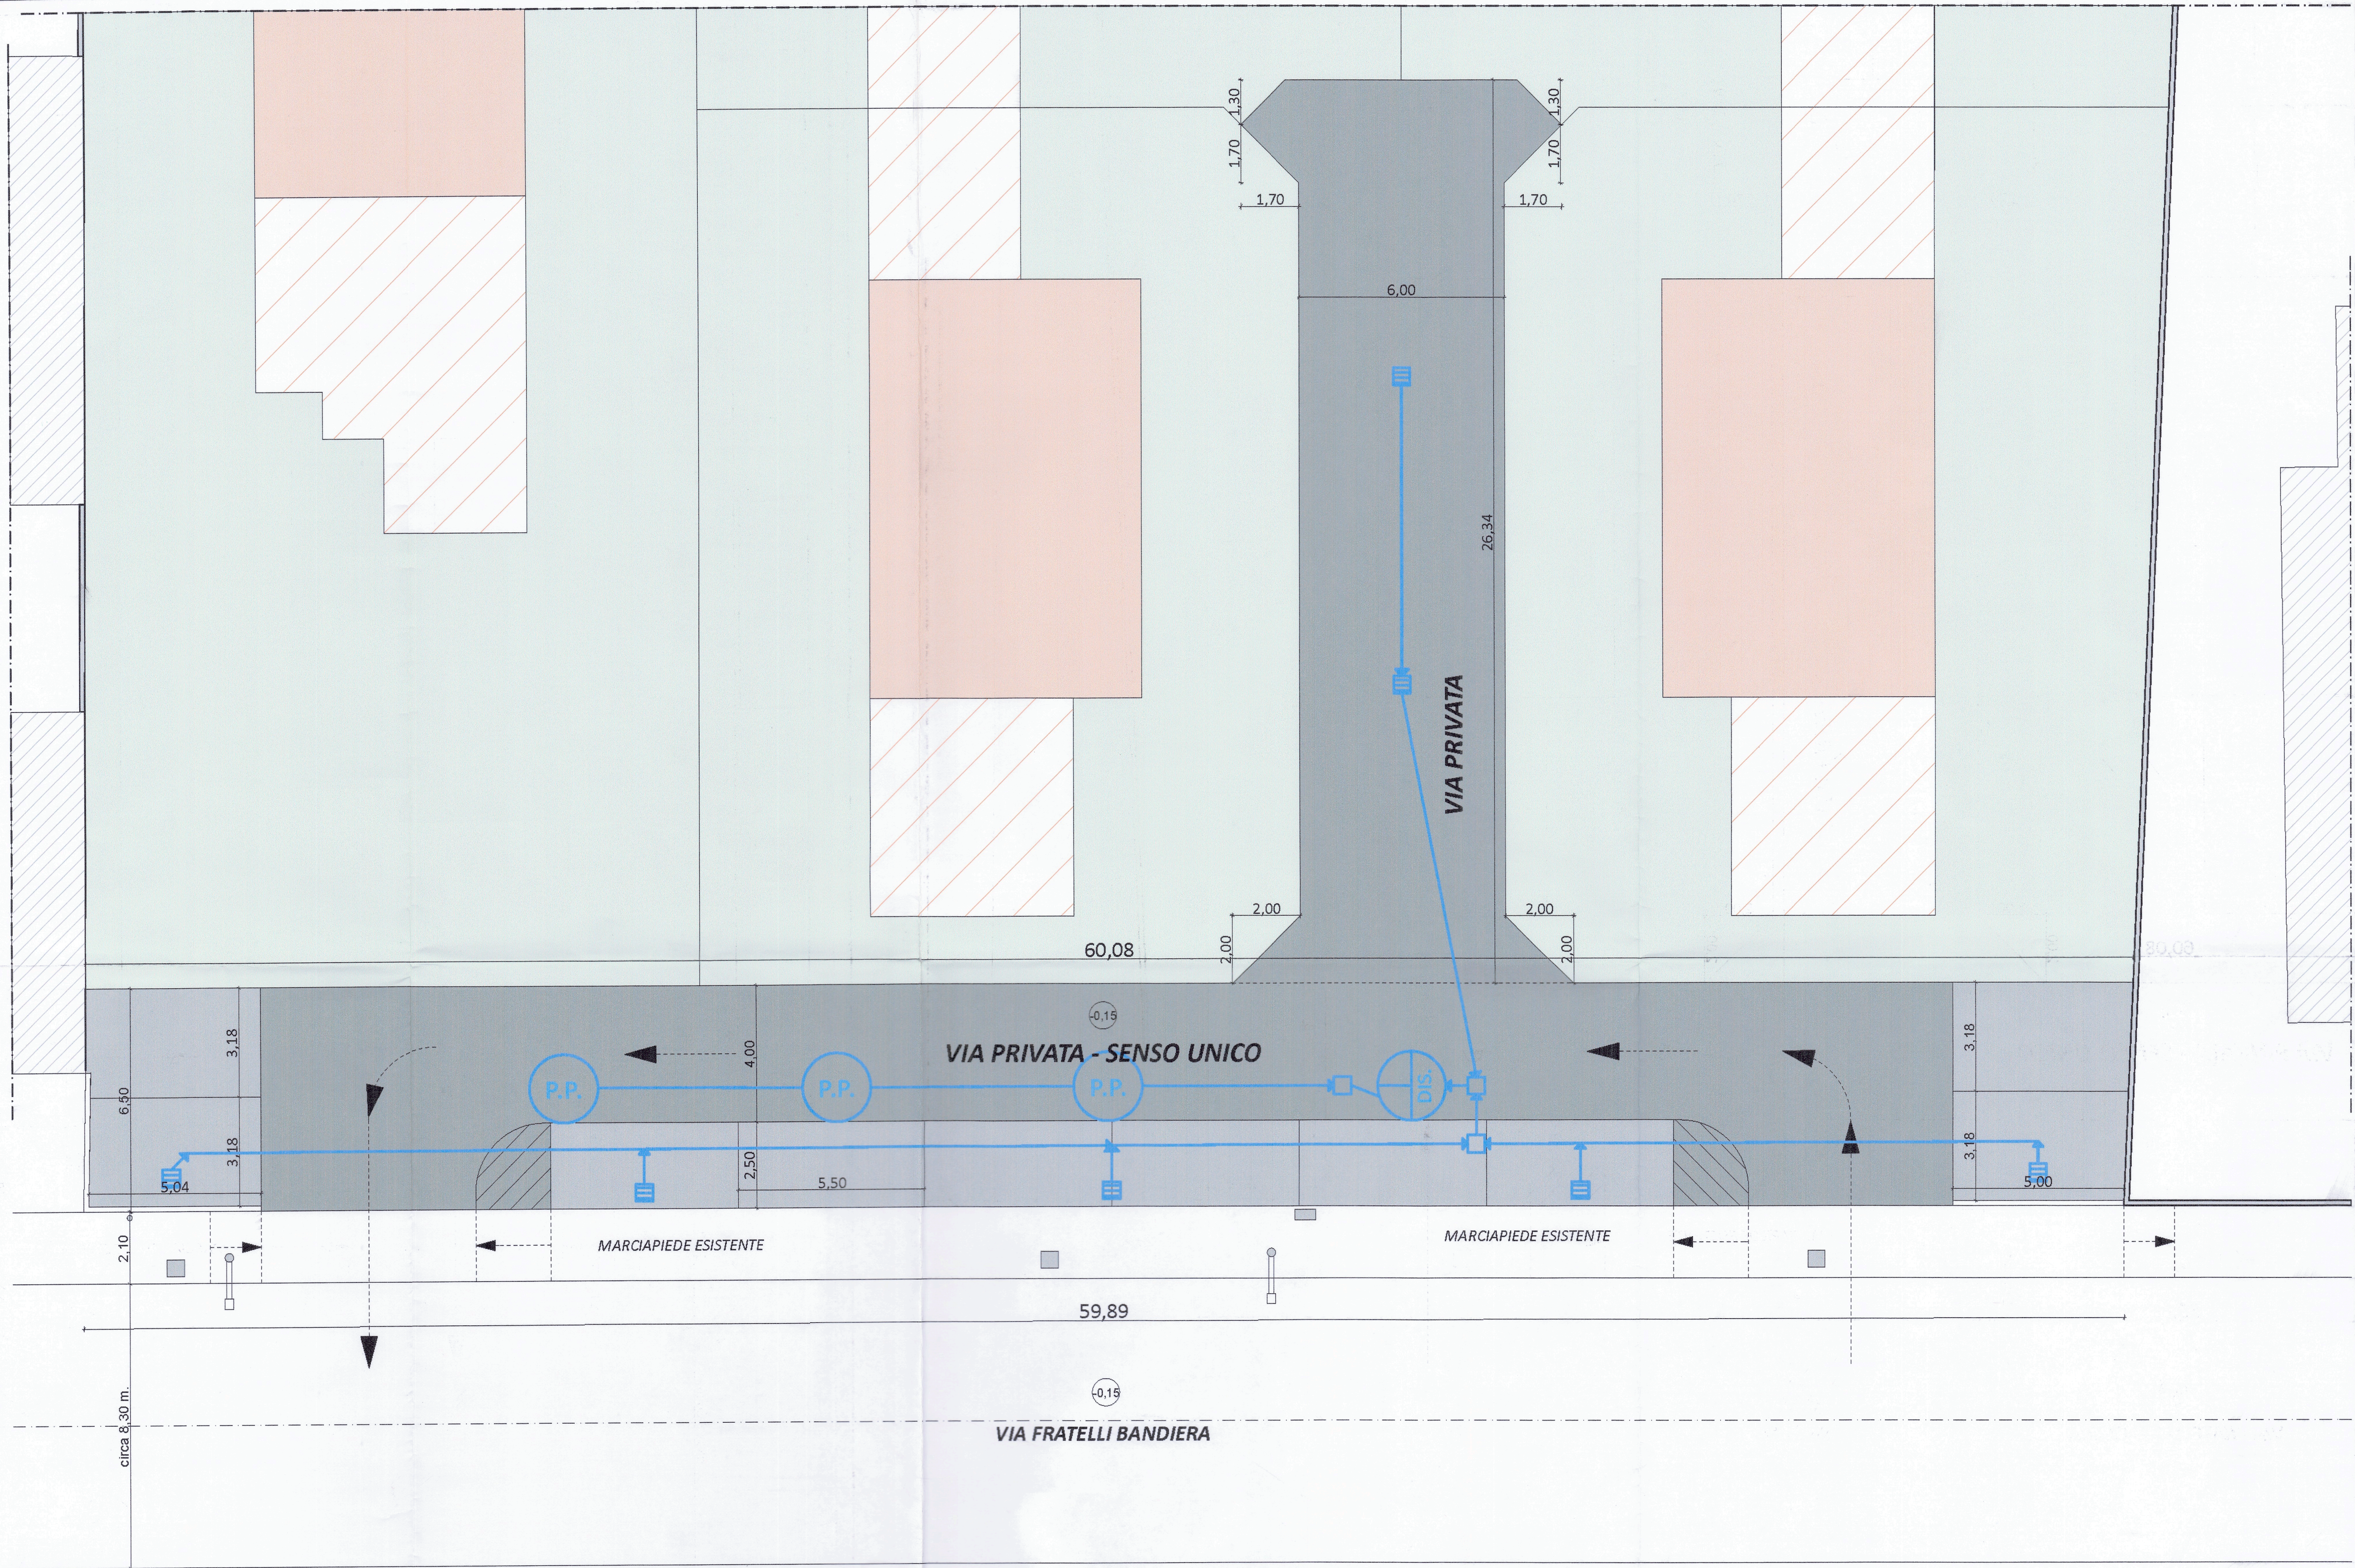

CALCOLO SUPERFICIE DESTINATA A STRADA PRIVATA E PARCHEGGI PRIVATI

m. $(60,08+59,89)/2 \times 6,50 + (26,34 \times 6,00) + (2,00 \times 2,00/2 \times n^{\circ}2) + (1,70 \times 1,70/2 \times n^{\circ}2) + (1,30 \times 1,30/2 \times n^{\circ}2) = 556,52 \text{ mq.}$

DI CUI PARCHEGGI PRIVATI

m. $(2,50 \times 5,50) \times n^{\circ}6 + (3,18 \times 5,00) \times n^{\circ}4 = 146,10 \text{ mq.}$

SCHEMA FOGNATURA

-  caditoie raccolta acqua strada privata
-  pozzetto prelievo acque
-  rete acqua
-  pozzo perdente
-  pozzo disoleatore

Arch. Castoldi Raffaele Marco Pietro
LA PROPRIETÀ
Ing. Bortollon Lidia
IL PROGETTISTA
TECNICO COLLABORATORE
N. 8974

Tecnico progettista
arch. Castoldi Raffaele Marco Pietro
via IV Novembre n°28 20020 Busto Garolfo (MI)
c.f.: CST RFL 80L 26B 300X
p.i.: 06184450960
PEC.: castoldi.16314@oamilano.it
Tecnico collaboratore
geom. Lidia Bortollon
via G. Garibaldi n°17 20010 Canegrate (MI)
c.f.: BRT LDI 80H 55D 198M
p.i.: 03424920969
PEC.: lidia.bortollon@geopec.it
Committenti:
signor Bortollon Luigino,
signor Giovesi Andrea e signora Bianchi Isabella
Ubicazione:
via Fratelli Bandiera Canegrate (MI) - APC 14
Progetto di:
PIANO ATTUATIVO APC 14
Oggetto:
SCHEMA FOGNATURA SU STRADA E PARCHEGGI PRIVATI
Scala Disegno
1:100
tav. 03 data 09/12/20