


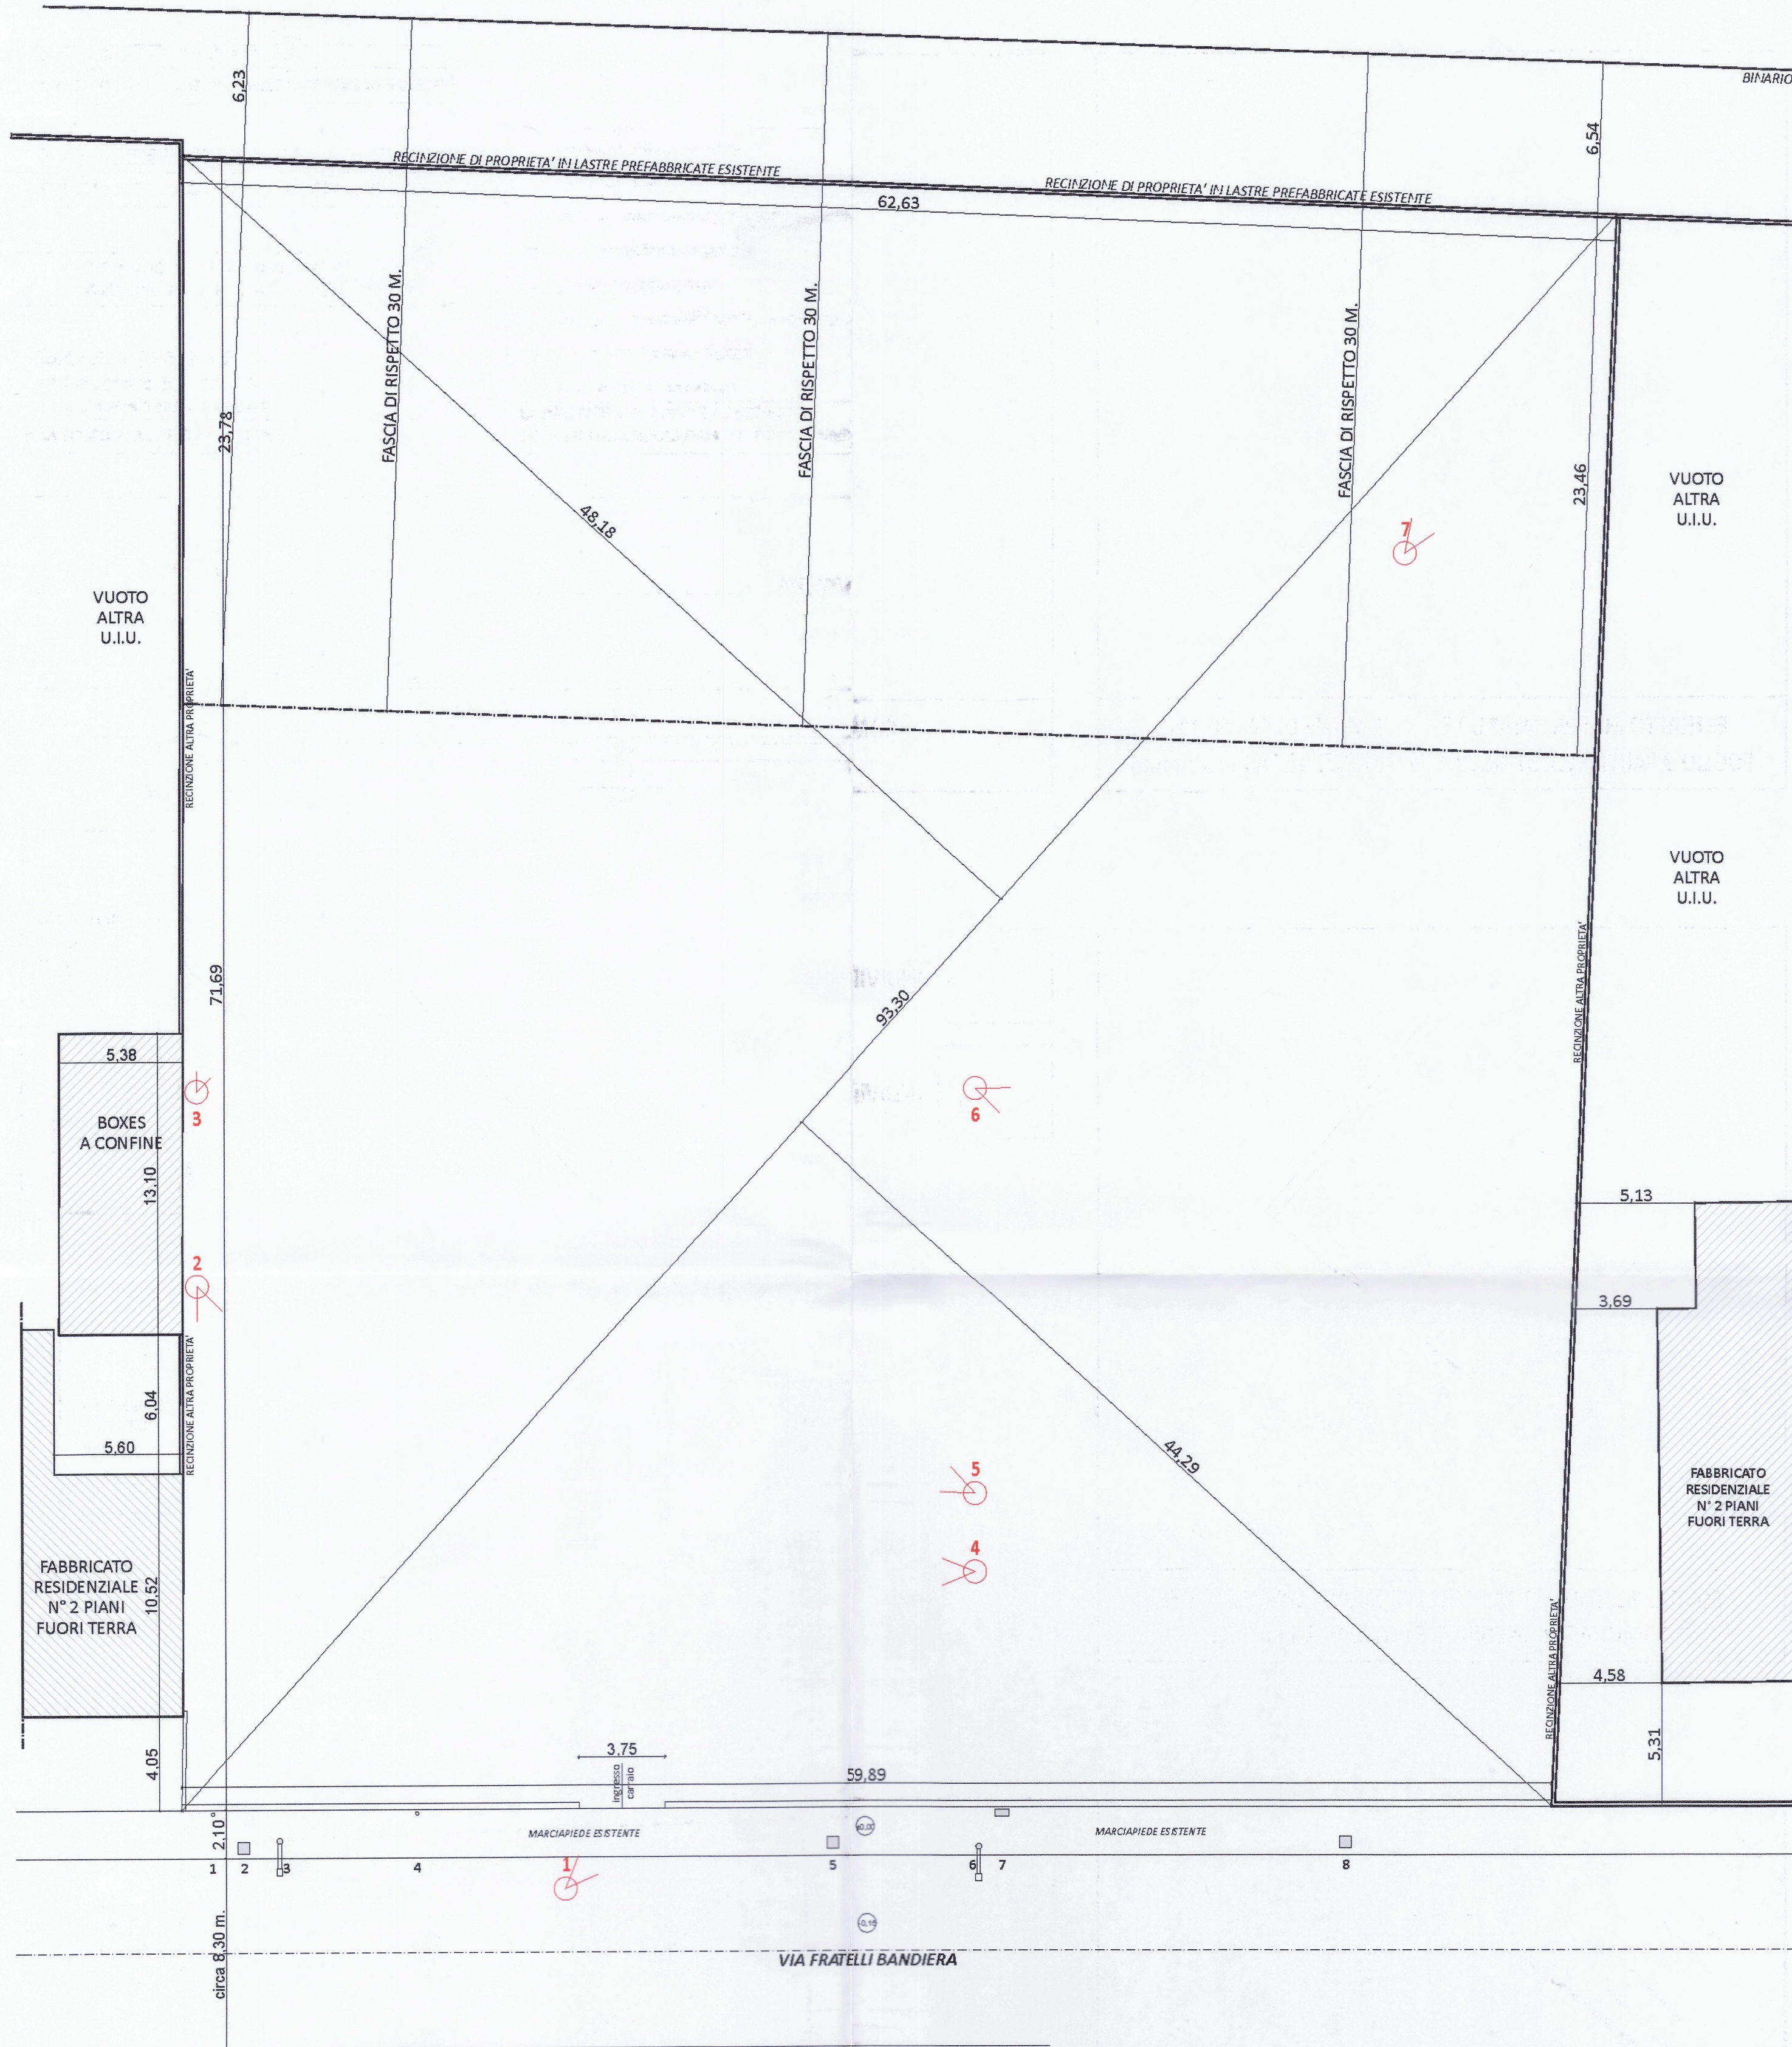

**CALCOLO SUPERFICIE TERRENO**  
m. (93,30x44,29)/2 ~ 2.066 mq.  
m. (93,30x48,48)/2 ~ 2.247 mq.  
totale mq. = 4.313,00 mq.


**INDIVIDUAZIONE PUNTO DI VISTA DOCUMENTAZIONE**  
FOTOGRAFICA IN ALLEGATO ALLA TAVOLA 1

**CALCOLO RAPPORTO DI COPERTURA MAX AMMESSO**  
1/3 di 4.313,73 mq. = 1.437,91 mq.


**CALCOLO RAPPORTO DI COPERTURA MAX AMMESSO**  
1/3 di 4.313,73 mq. = 1.437,91 mq.

**TABELLA UTENZE ESISTENTI SUL MARCIAPIEDE COMUNALE ANTISTANTE LA PROPRIETA'**

|   |                                            |
|---|--------------------------------------------|
| 1 | palo sfianto metanodotto                   |
| 2 | pozzetto fognatura 50x50                   |
| 3 | palo in cemento per illuminazione stradale |
| 4 | insegna pubblicitaria                      |
| 5 | pozzetto fognatura 50x50                   |
| 6 | palo in cemento per illuminazione stradale |
| 7 | cassetta enel                              |
| 8 | pozzetto fognatura 50x50                   |

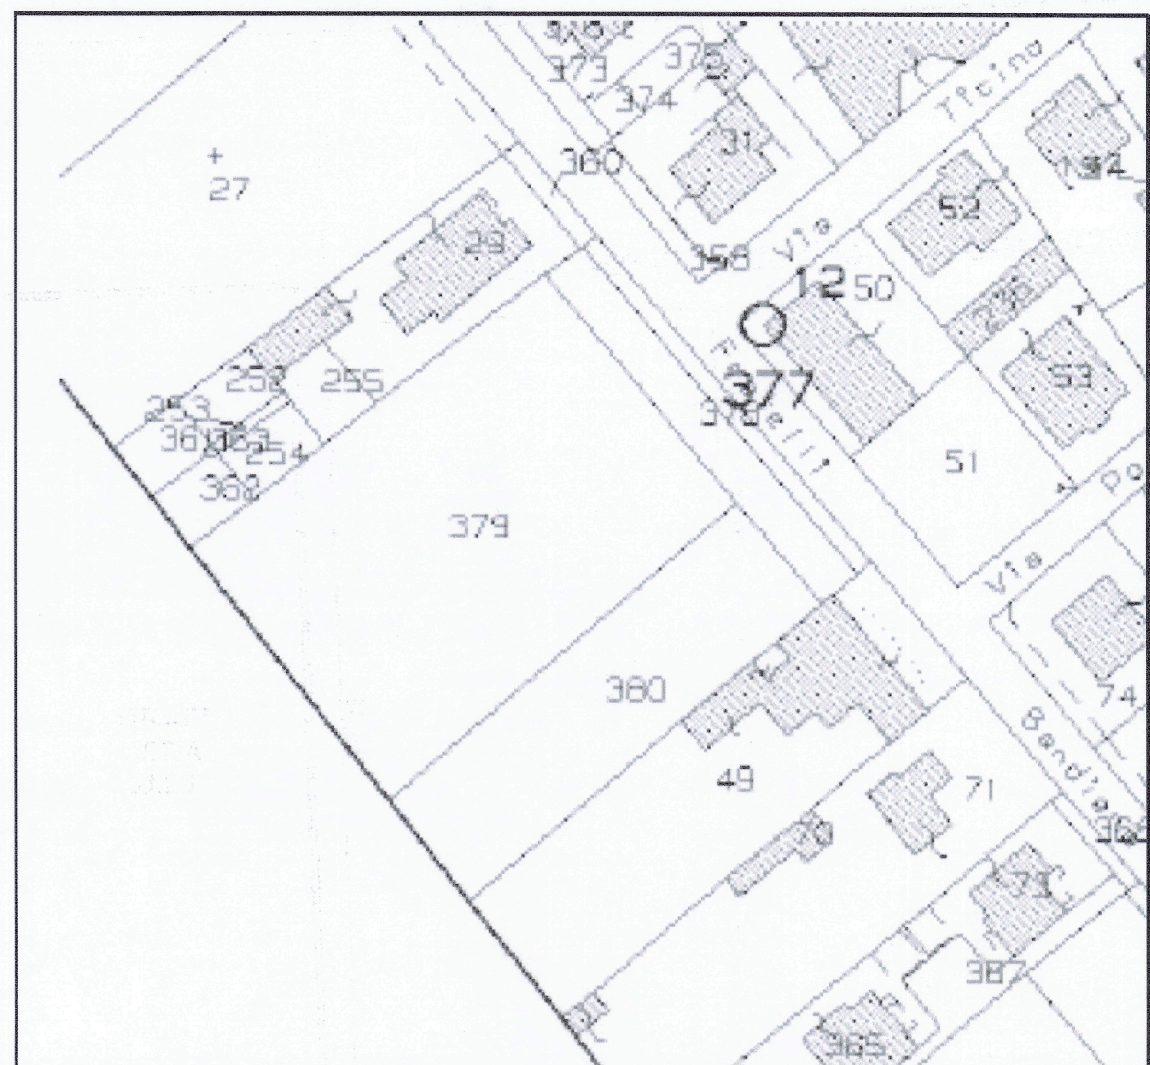

ESTRATTO MAPPA CATASTALE DEL COMUNE DI CANEGRATE  
FOGLIO 9 PARTICELLA 379+380+378+377 (377 già ad uso strada)

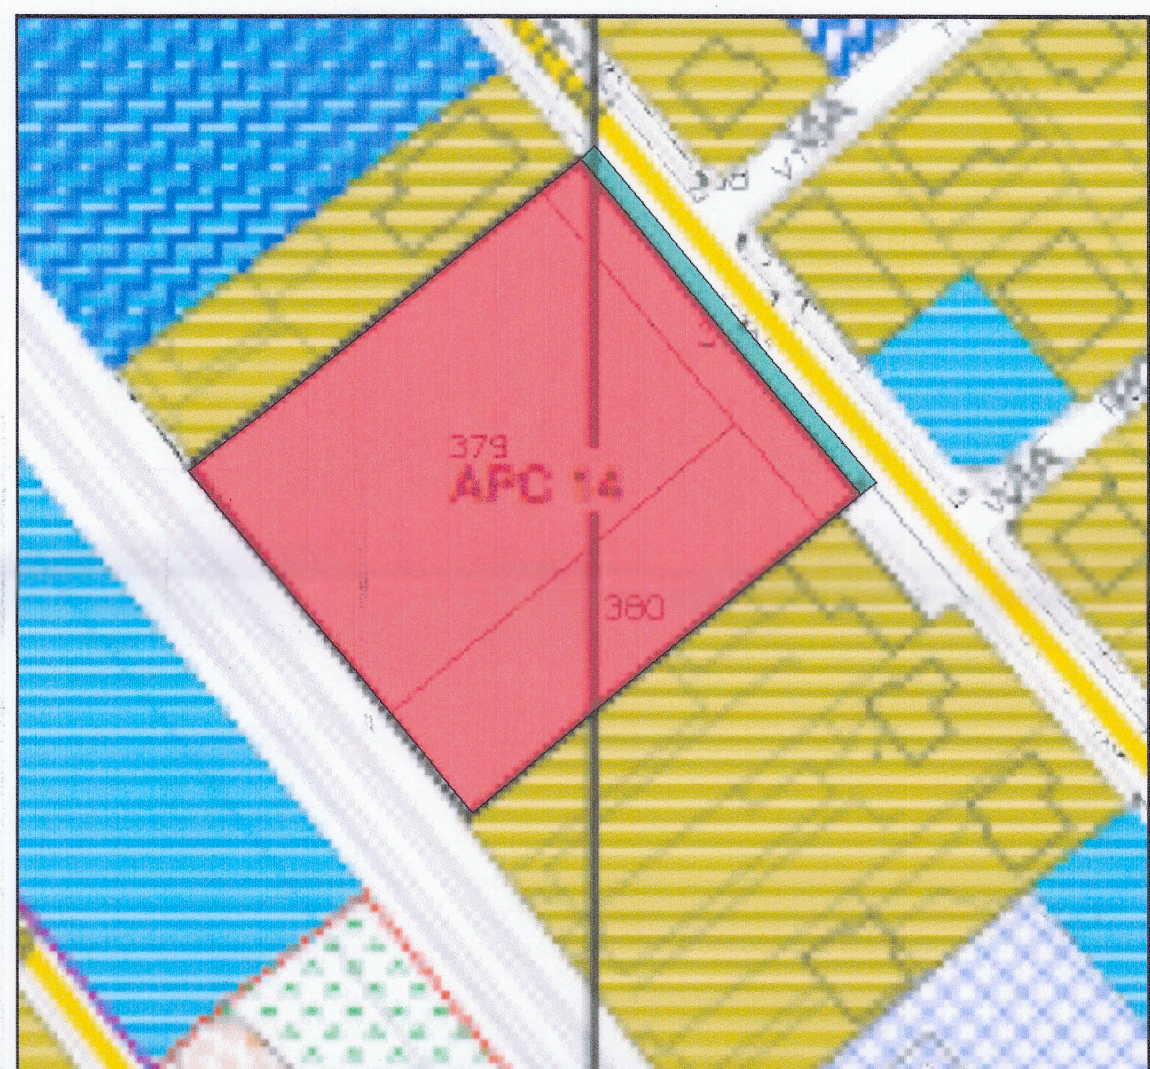


SOVRAPPOSIZIONE TRA ESTRATTO MAPPA CATASTALE DEL  
COMUNE DI CANEGRATE E PGT TAVOLA PR 3.2a

**INDIVIDUAZIONE AREA MAPP. 379+380+378**

**INDIVIDUAZIONE AREA IN CESSIONE AL COMUNE (MAPP. 377)**

COMUNE DI CANEGRATE  
Protocollo Generale  
Nr. 0011552 Data 28/06/2021  
Tit. 06 03 Arrivo

LA PROPRIETA'  
IL PROGETTISTA  
TECNICO COLLABORATORE

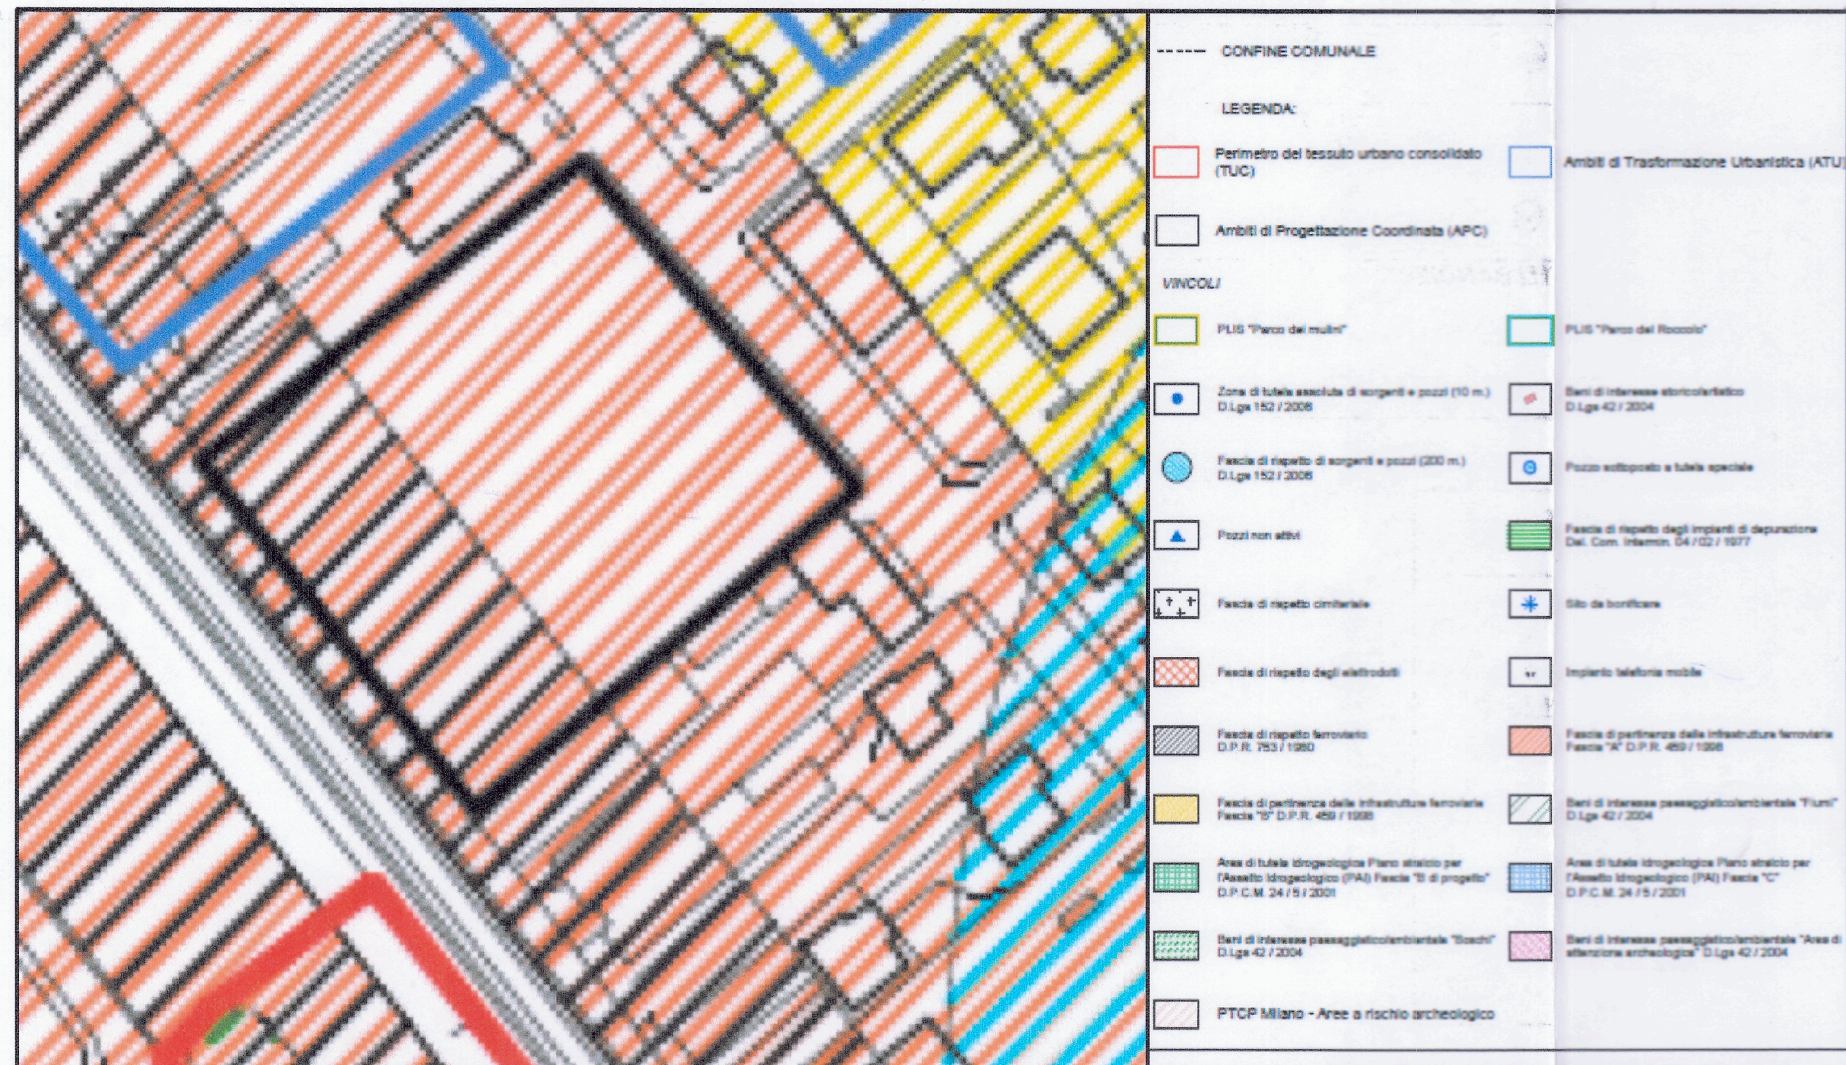

COMUNE DI CANEGRATE - ESTRATTO PGT TAVOLA PR 2 - INDIVIDUAZIONE DEI  
CONTENUTI PRESCRITTIVI SOVRAORDINATI E DEI VINCOLI

Tecnico progettista  
**arch. Castoldi Raffaele Marco Pietro**  
via IV Novembre n°28 20020 Busto Garolfo (Mi)  
c.f.: CST RFL 80L 26B 300X  
p.i.: 06184450960  
PEC: castoldi.16314@oamiano.it

Tecnico collaboratore  
**geom. Lidia Bortollon**  
via G. Garibaldi n°17 20010 Canegrate (Mi)  
c.f.: BRT LDI 80H 55D 198M  
p.i.: 03424920969  
PEC: lidia.bortollon@geopec.it

Comitenti:  
**signor Bortollon Luigino,**  
**signor Giovesi Andrea e signora Bianchi Isabella**

Ubicazione:  
via Fratelli Bandiera Canegrate (Mi) - APC 14

Progetto di:  
PIANO ATTUATIVO APC 14

Oggetto:  
RILIEVO, ESTRATTO PGT, ESTRATTO MAPPA CATASTALE  
E DOCUMENTAZIONE FOTOGRAFICA

Scala Disegno  
**1:200**  
tav. data data revisione  
**01 09/12/20**