

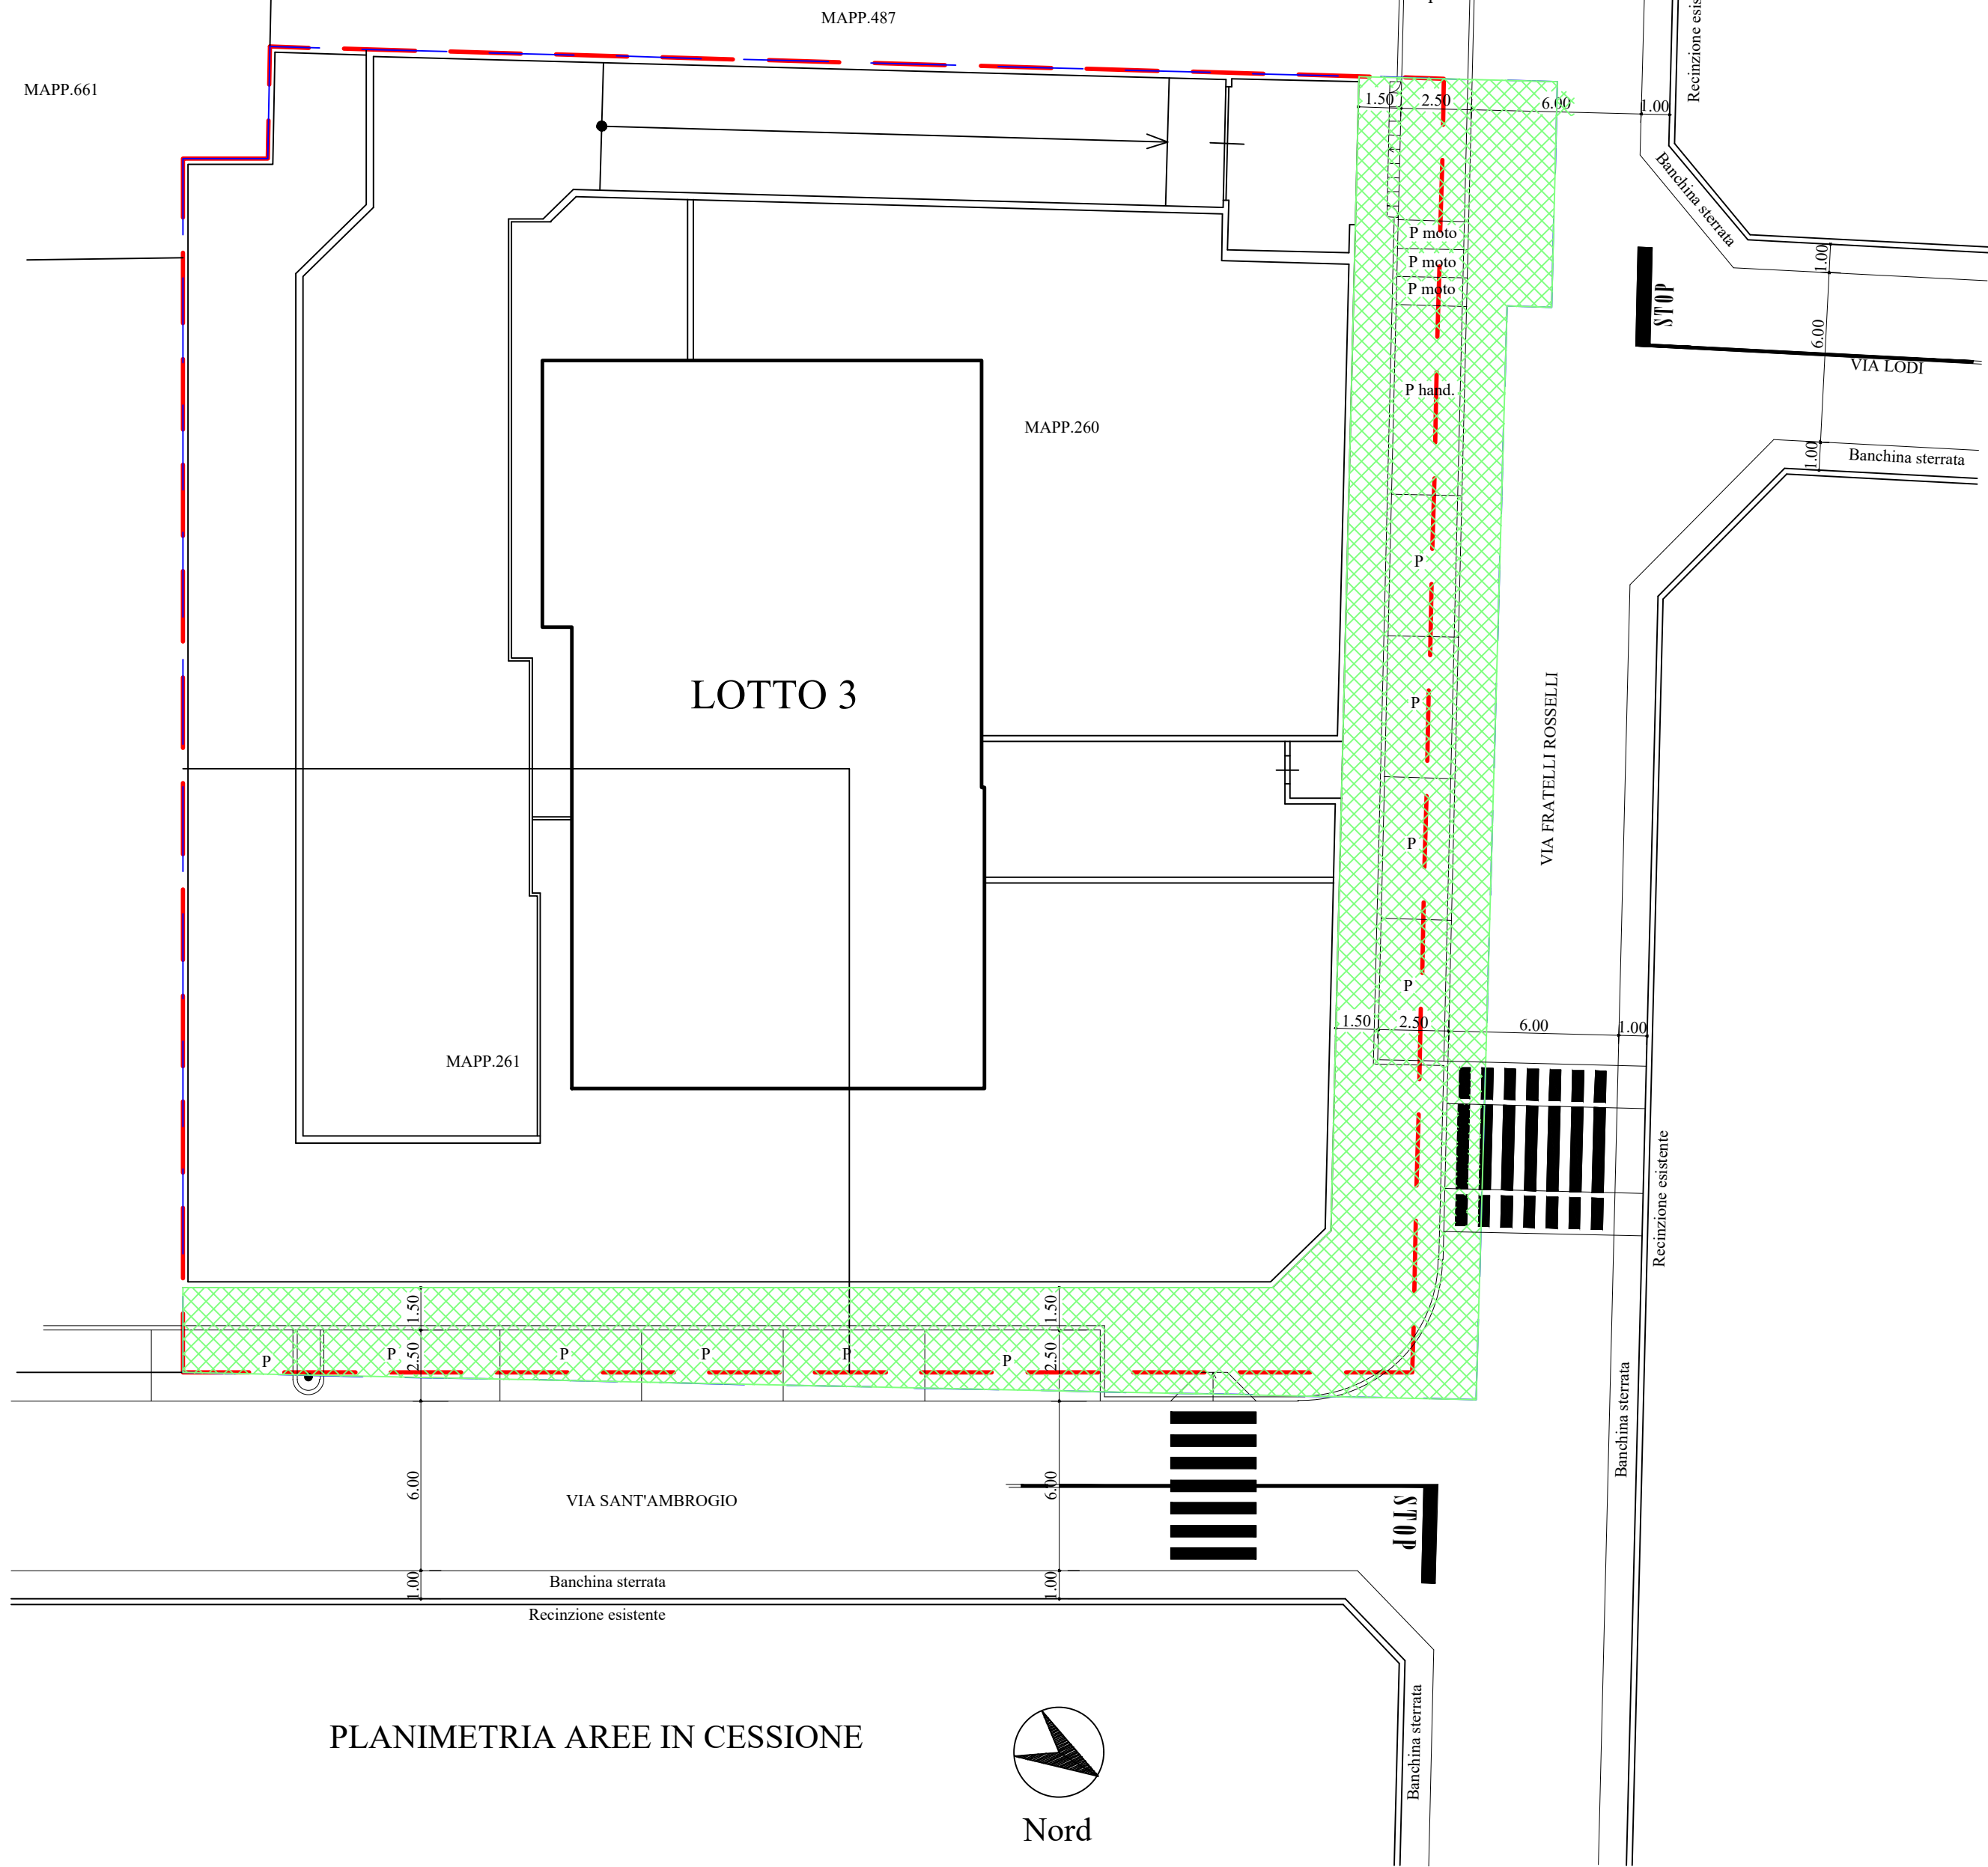


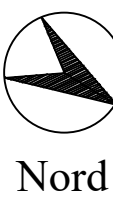


PLANIMETRIA AREE IN CESSIONE

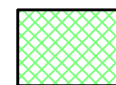


AREA IN CESSIONE PER OPERE DI URBANIZZAZIONE PRIMARIA				
Triangolo 1	45.87 x 2.99 / 2	=	mq.	68.58
Triangolo 2	45.87 x 3.32 / 2	=	mq.	76.14
Triangolo 3	8.19 x 2.74 / 2	=	mq.	11.22
Triangolo 4	46.64 x 5.30 / 2	=	mq.	123.60
Triangolo 5	40.83 x 5.47 / 2	=	mq.	111.67
Rettangolo 6	7.97 x 1.55	=	mq.	12.35
TOTALE				= mq. 403.56

 Area in cessione per opere di urbanizzazione primaria

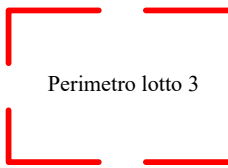

Perimetro lotto 3

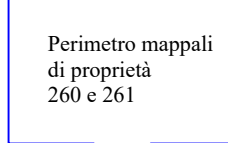

Perimetro mappali di proprietà 260 e 261



PLANIMETRIA AREE IN CESSIONE



LA PROPRIETA'

IL PROGETTISTA

D. LL. ARCHITETTONICO.....

D. LL. OPERE URBANIZZAZIONE.....

L'IMPRESA ESECUTRICE

COMUNE DI CANEGRATE		
Città Metropolitana di Milano	Agg.:	
Proprietà: EDILCOMFORT S.R.L. UNIPERSONALE	Data: Mag. 2022	
Progettista: Geom. Gilberto Paganini - Ing. Pierangelo Paganini	Scala: 1:200	
D.L.L. opere architettoniche: Geom. Gilberto Paganini		
D.L.L. opere urbanizzazione: Ing. Pierangelo Paganini		
Progetto: PERMESSO COSTRUIRE CONVENZIONATO PER COSTRUZIONE DI PALAZZINA DI OTTO APPARTAMENTI CON BOX E RECINZIONI.		Tavola n° 8
Descrizione:		
aree in cessione al comune		

8