


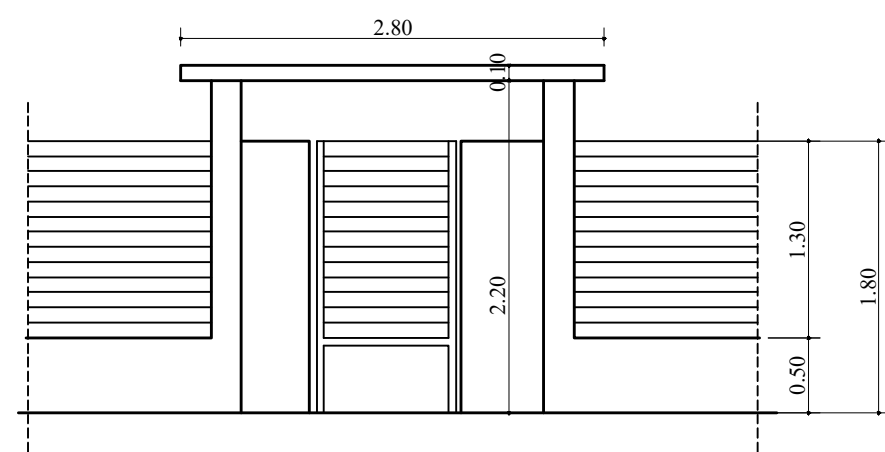
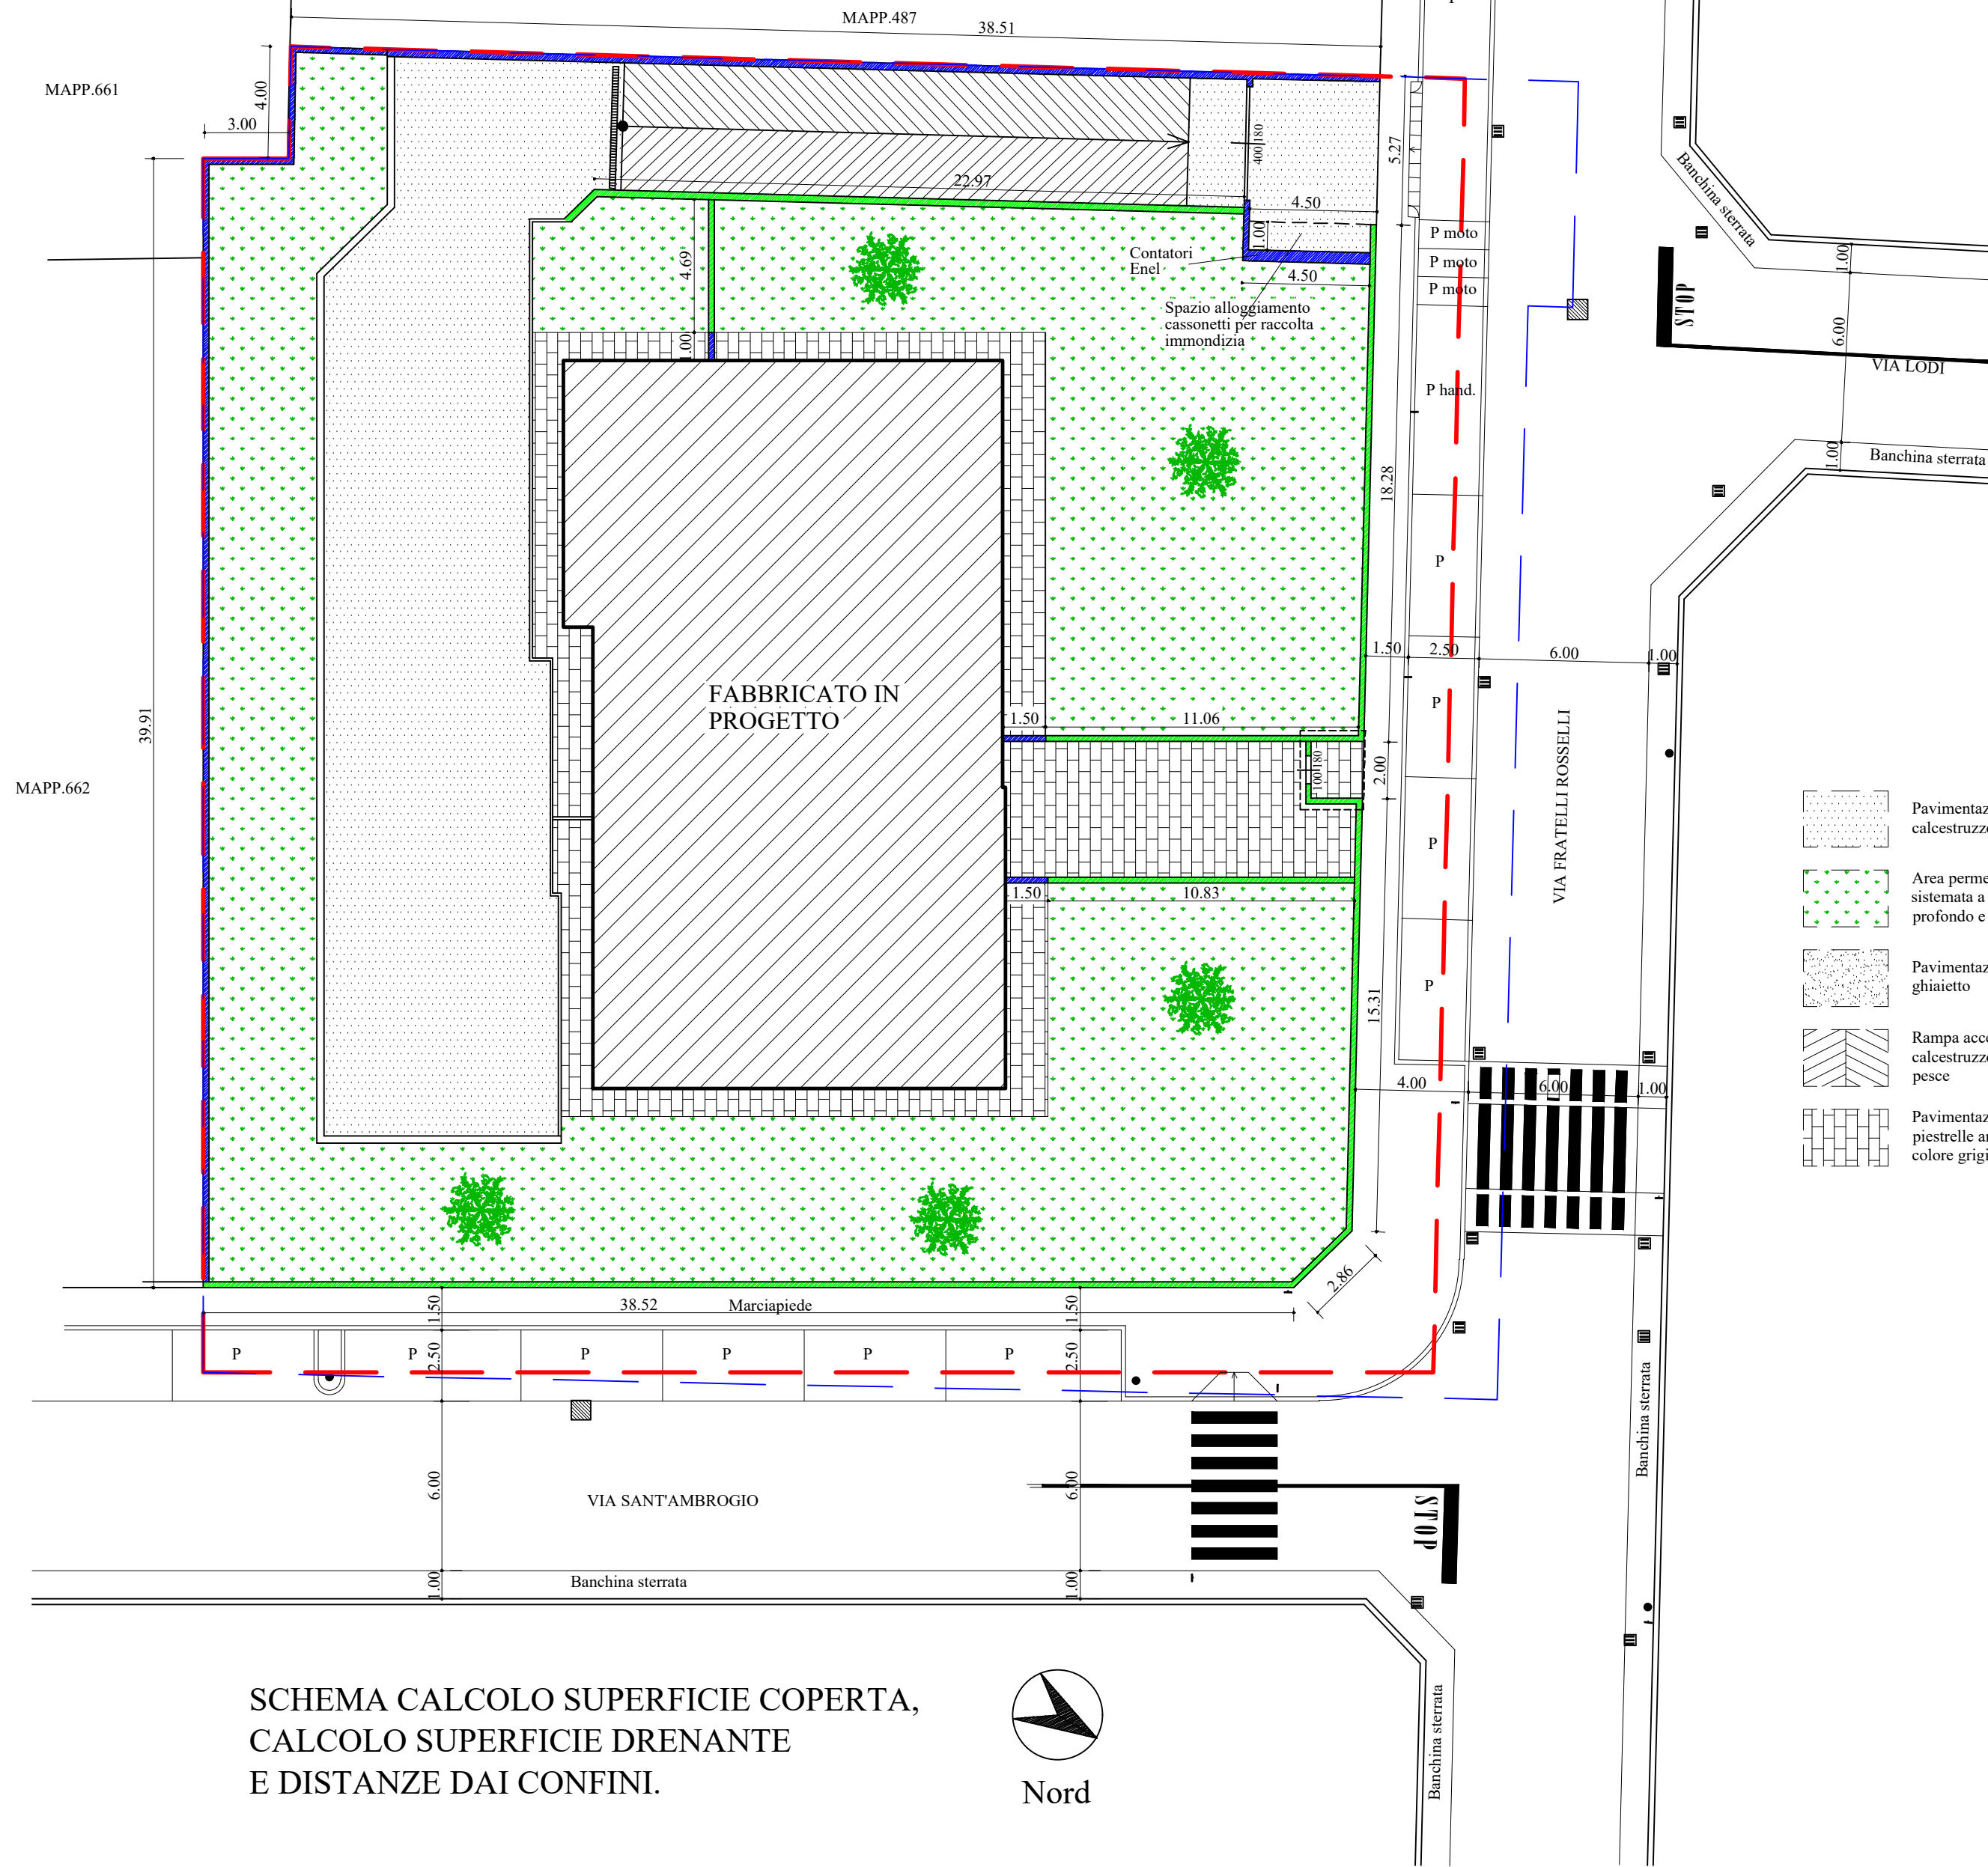
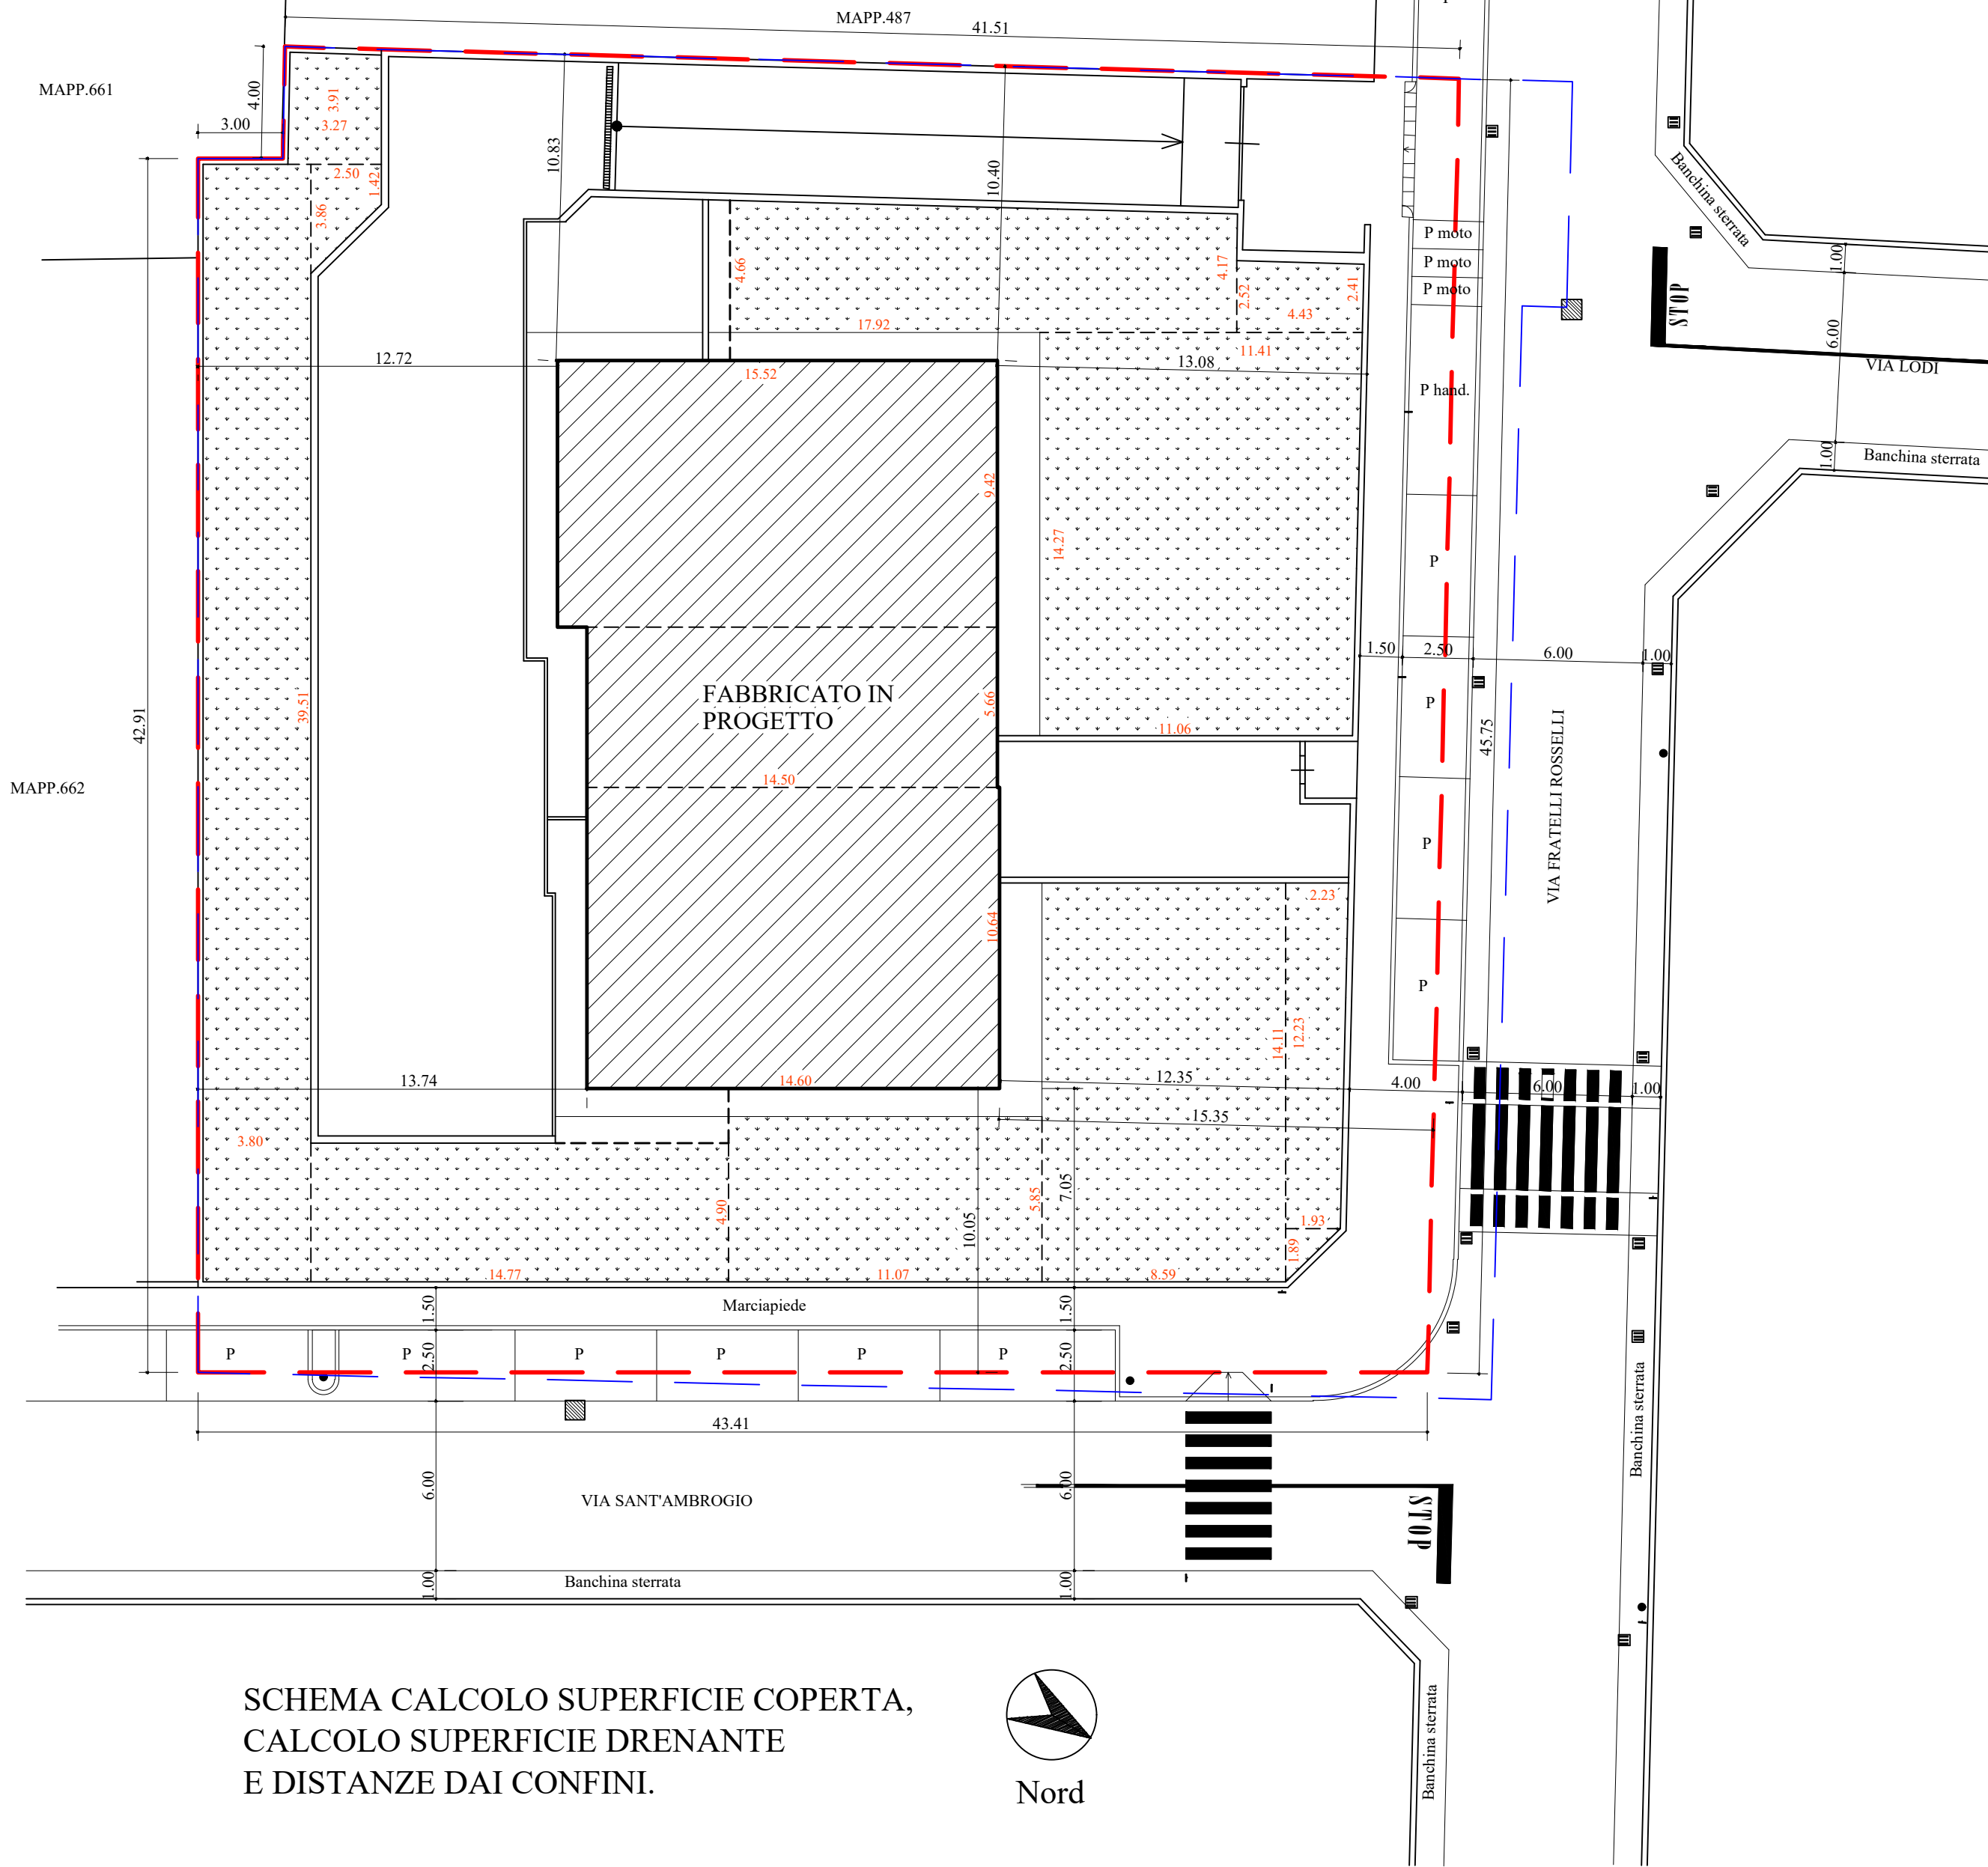


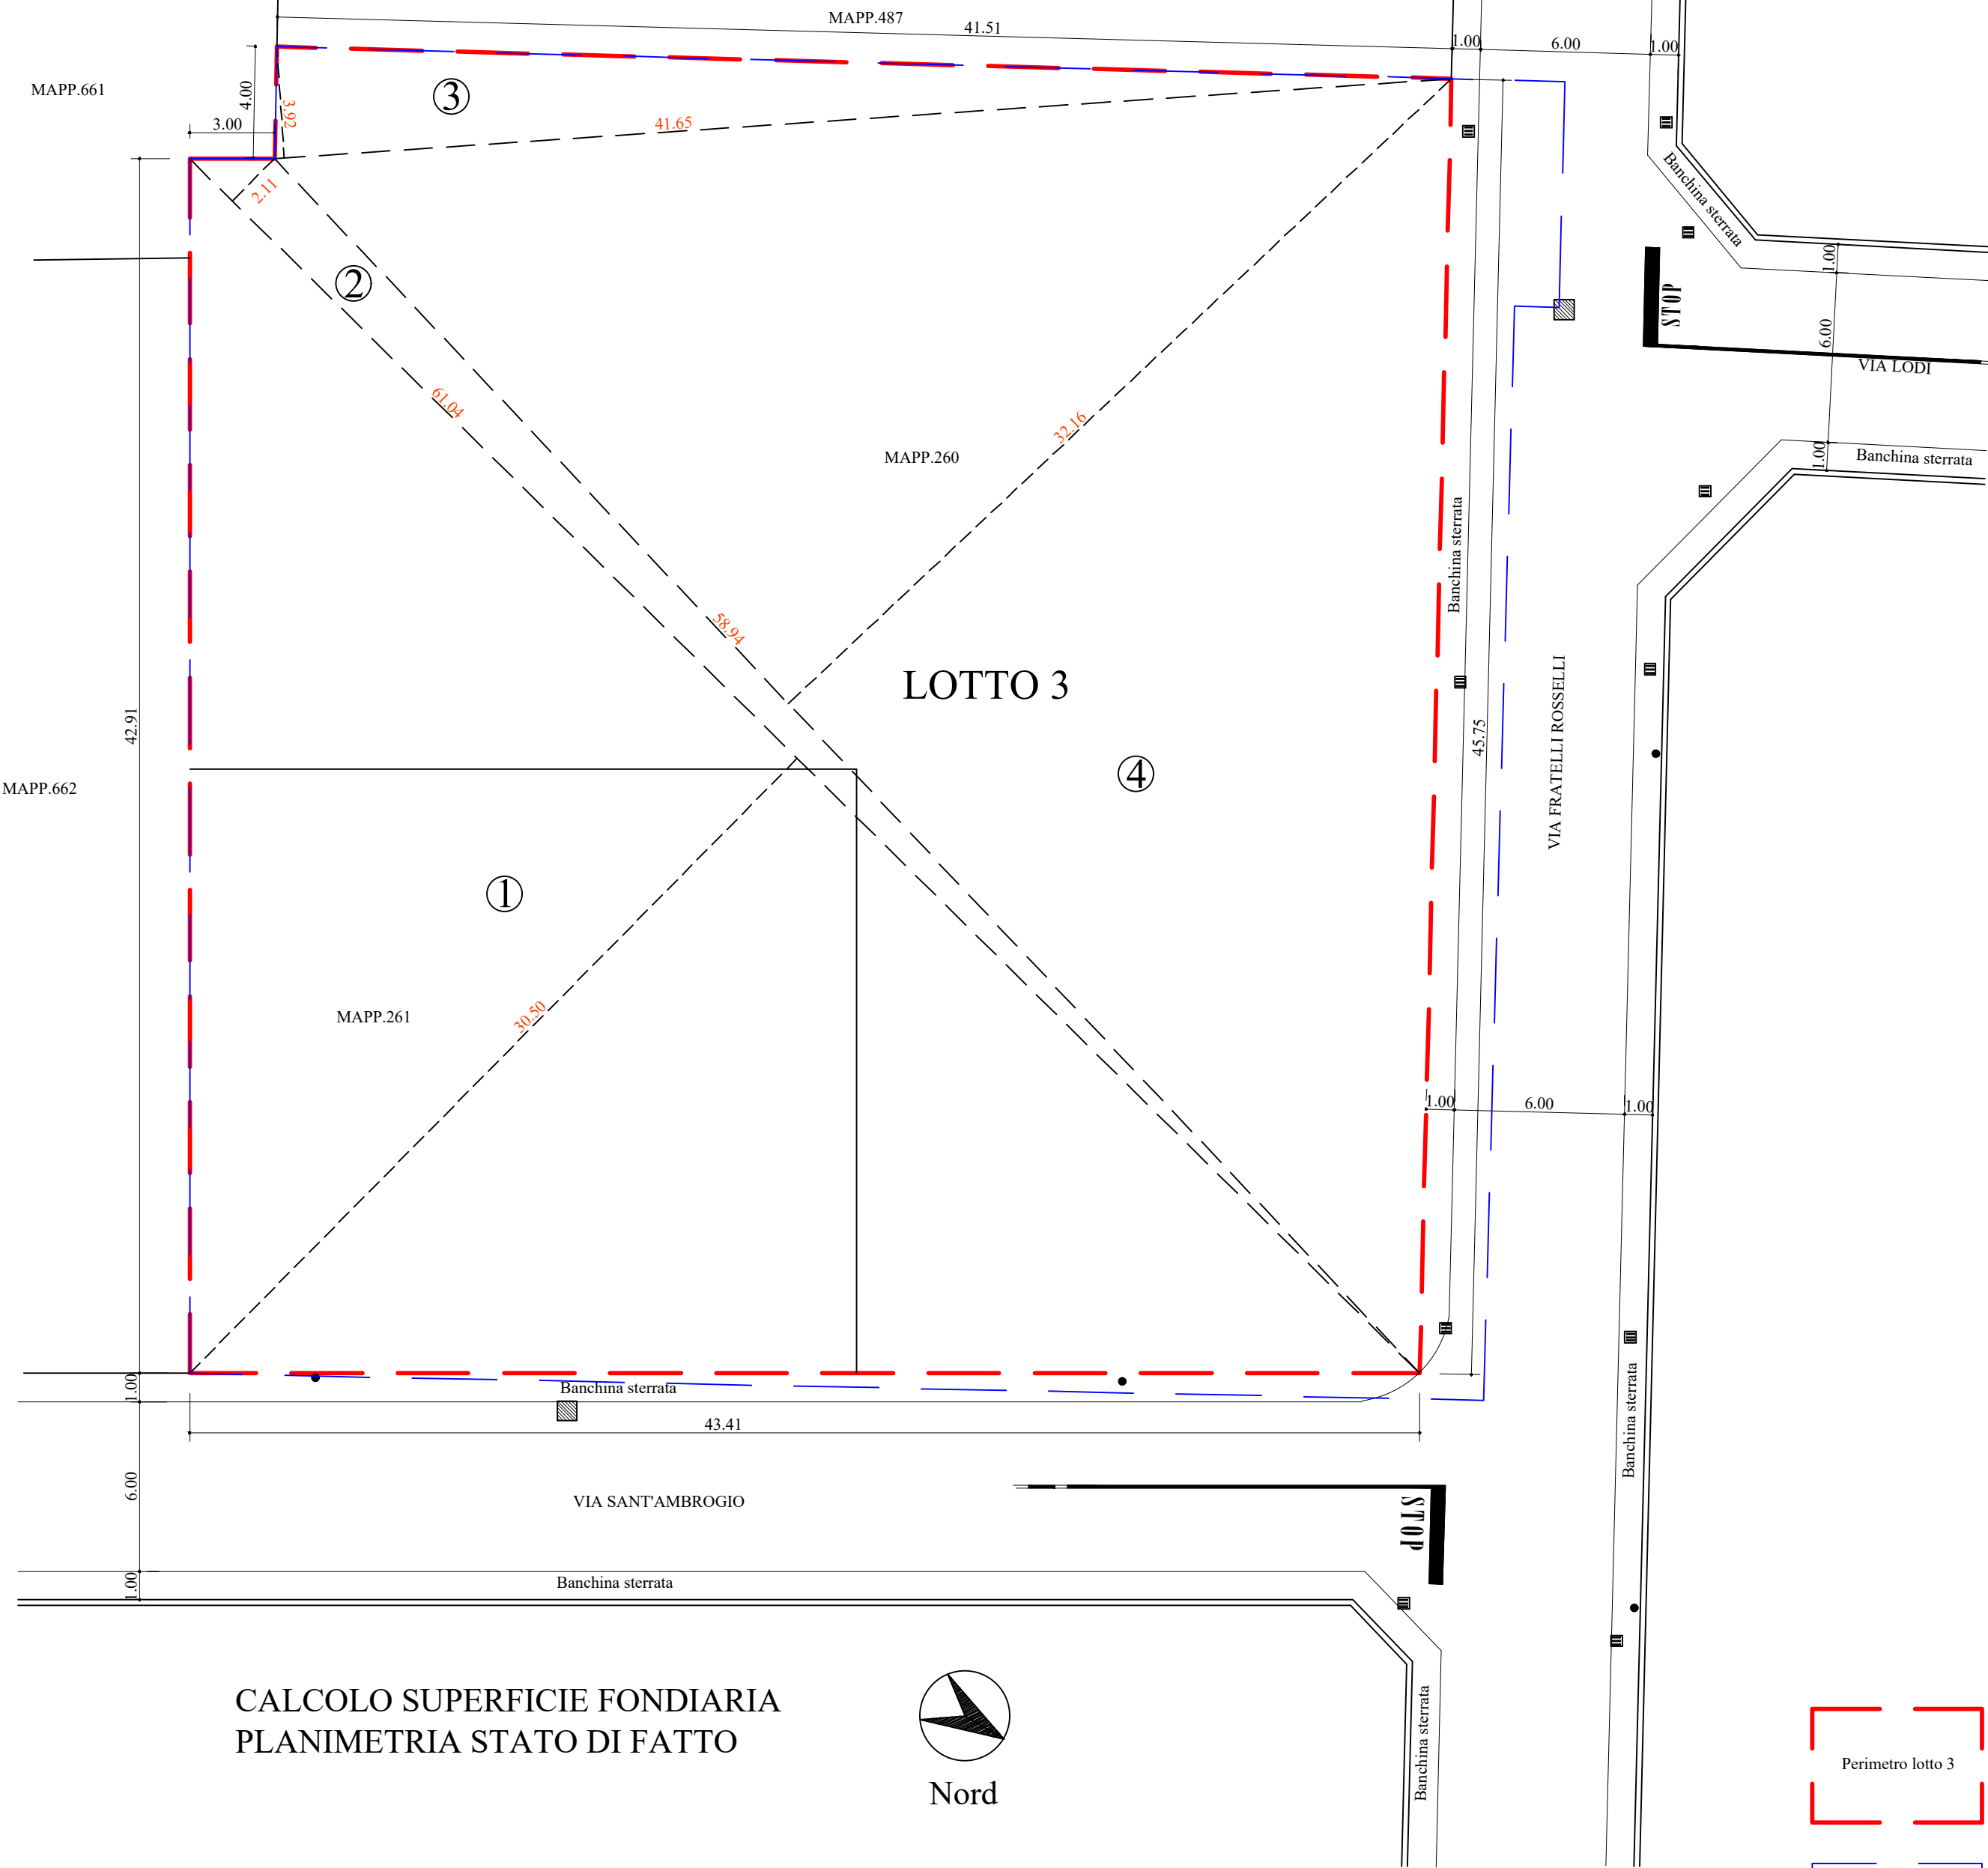


PROSPETTO INGRESSO
PEDONALE SCALA 1:50

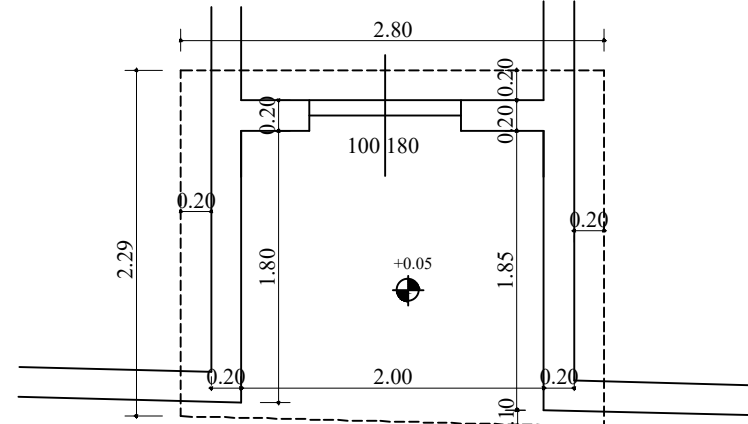


PIANTA INGRESSO
PEDONALE SCALA 1:50

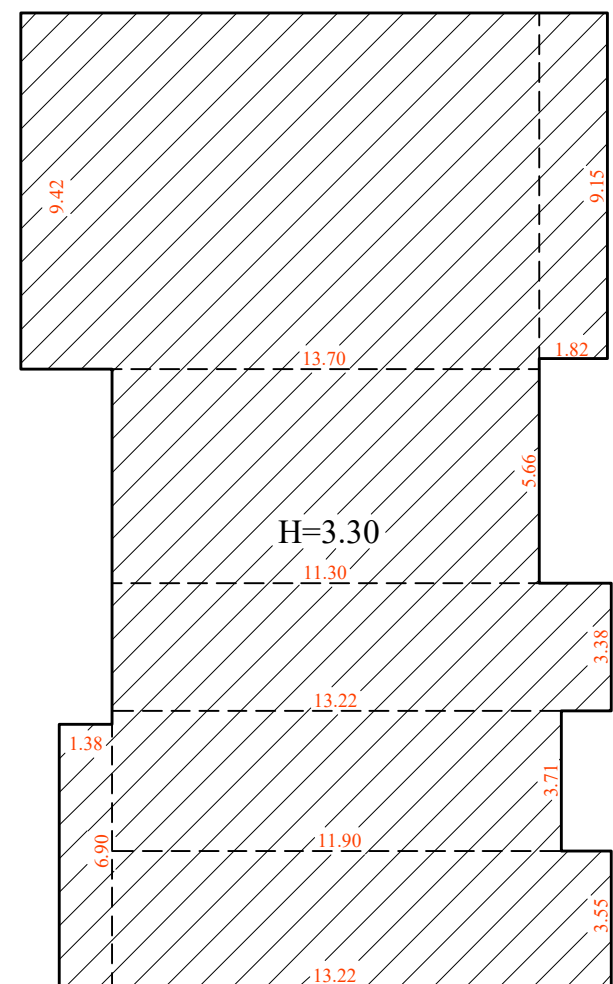


SCHEMA CALCOLO VOLUMETRIA
RESIDENZIALE PIANO TERRA

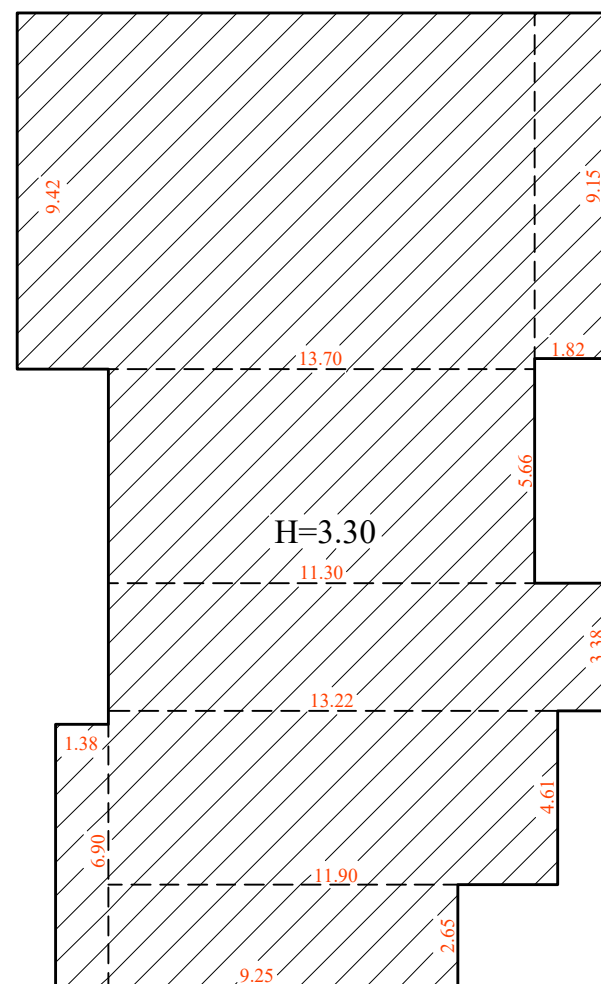


SCHEMA CALCOLO VOLUMETRIA
RESIDENZIALE PIANO PRIMO

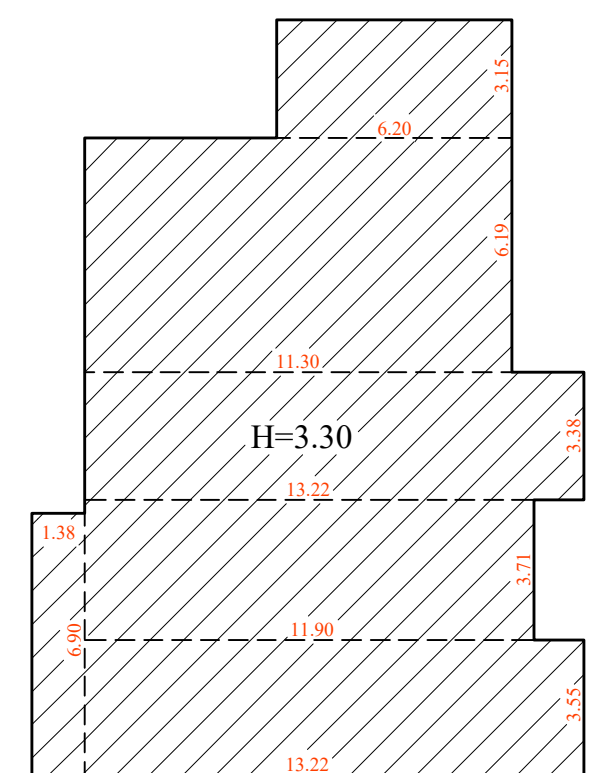


SCHEMA CALCOLO VOLUMETRIA
RESIDENZIALE PIANO SECONDO

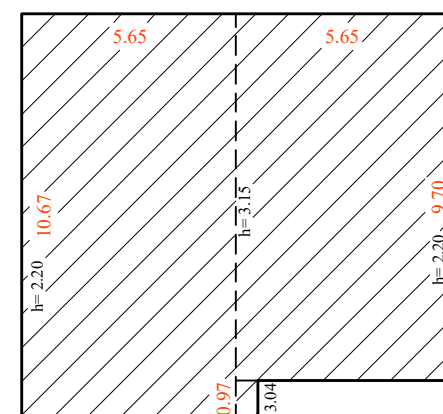


SCHEMA CALCOLO VOLUMETRIA
RESIDENZIALE PIANO SOTTOTETTO

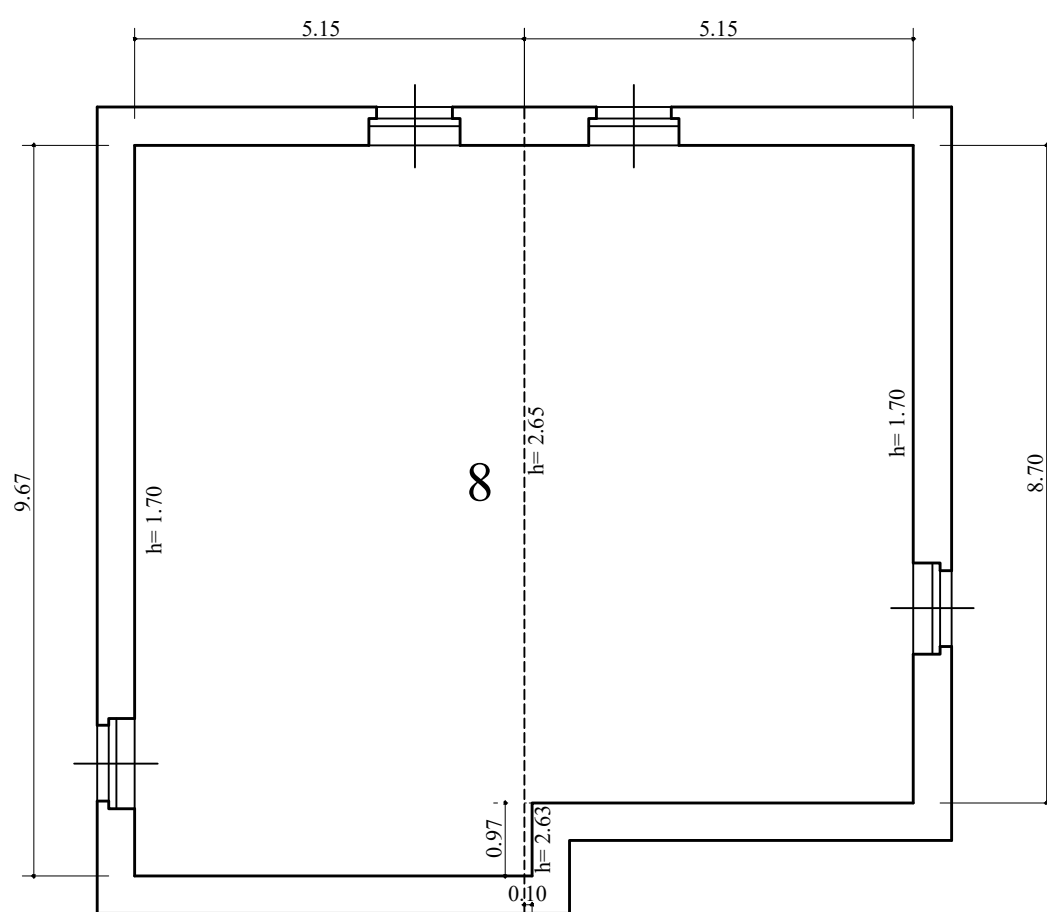

SCHEMA VERIFICA ALTEZZA MEDIA
PONDERALE INTERO SOTTOTETTO

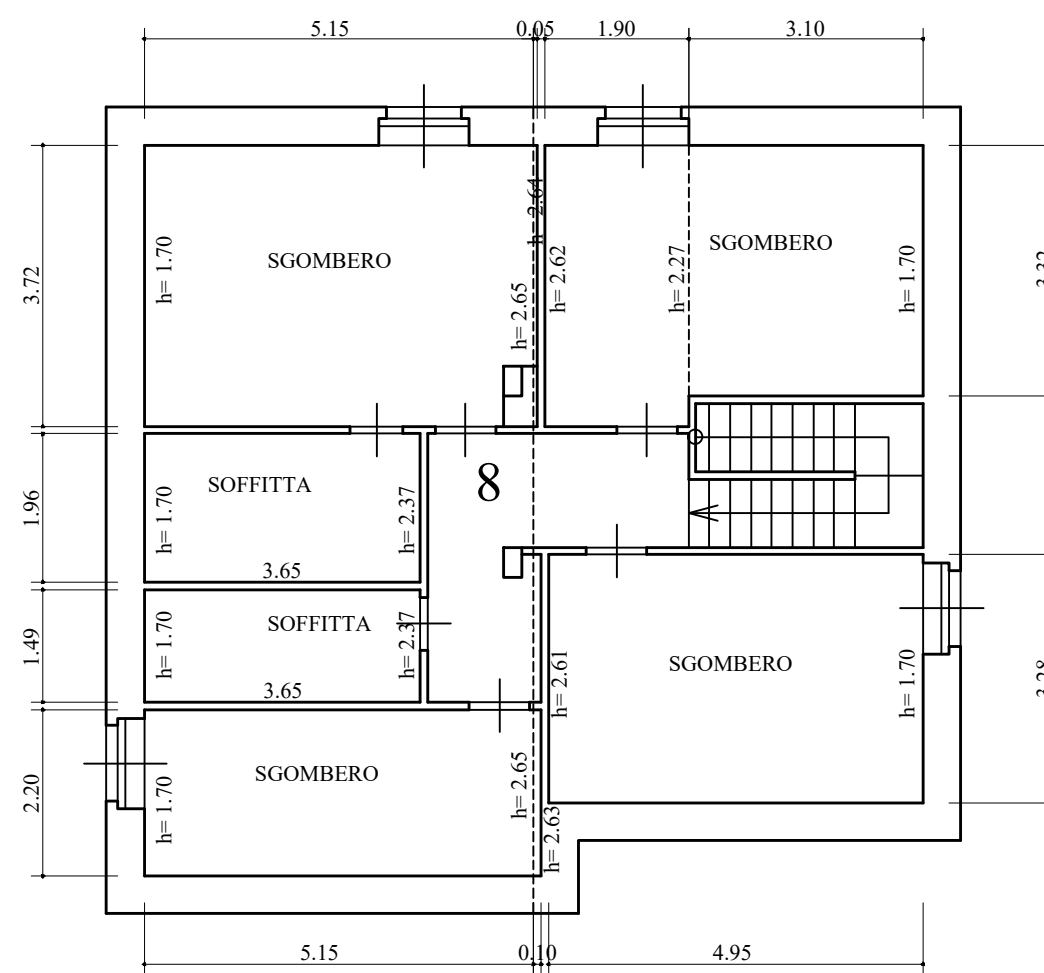

SCHEMA VERIFICA ALTEZZA MEDIA
PONDERALE SINGOLI LOCALI

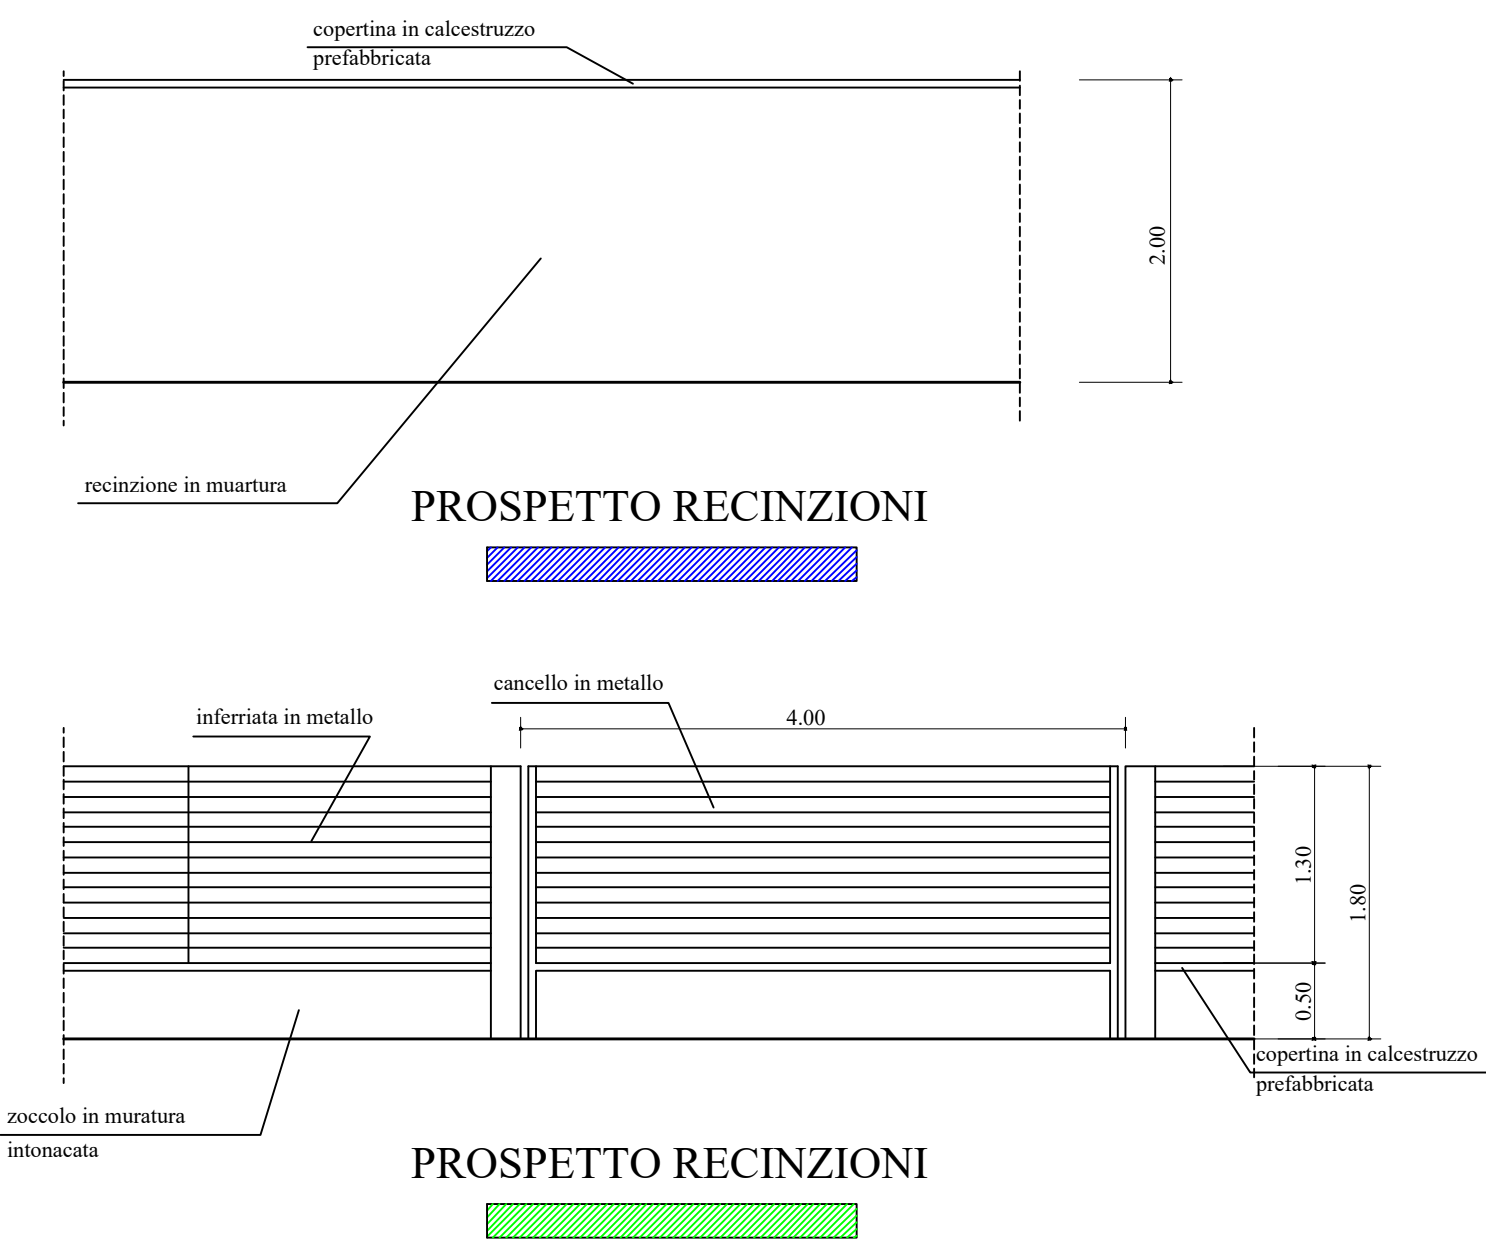

LA PROPRIETA'

IL PROGETTISTA

D. LL. ARCHITETTONICO.....

D. LL. OPERE URBANIZZAZIONE.....

L'IMPRESA ESECUTRICE

COMUNE DI CANEGRATE Città Metropolitana di Milano		Agg.:
Proprietà:	EDILCOMFORT S.R.L. UNIPERSONALE	Data: Mag. 2022
Progettista:	Geom. Gilberto Paganini - Ing. Pierangelo Paganini	Scala: 1:200
D.L.L. opere architettoniche:	Geom. Gilberto Paganini	1:50
D.L.L. opere urbanizzazione:	Ing. Pierangelo Paganini	
Progetto: PERMESSO COSTRUIRE CONVENZIONATO PER COSTRUZIONE DI PALAZZINA DI OTTO APPARTAMENTI CON BOX E RECINZIONI.		Tavola n°
Descrizione: planimetrie verifica indici pgt, planimetrie sistemazioni esterne e recinzioni		4