

LEGENDA

ESISTENTE

Condotto scatolare prefabbricato

Condotto scatolare da demolire

Condotto scatolare da dismettere

1233

Pozzetto d'ispezione

1233

Pozzetto d'ispezione da demolire

SOTTOSERVIZI

Tubazione Gas Media pressione

Tubazione Acquedotto

Tubazione Gas Bassa pressione

Tubazione ENEL Bassa tensione

Tubazione ENEL Media Tensione

Tubazione TELECOM

Elettrodotto TERNA Alta Tensione

PROGETTO

Condotto scatolare prefabbricato

Condotta premente in polietilene

P02

Pozzetto di ispezione

SF01

Pozzetto sfioratore

Pozzetto ispezione linea elettrica

Cavidotti linea elettrica

E

Armadio stradale per contatore ENEL

AVQ

Armadio stradale per Avvanquadro

Tubazione acquedotto spostata

Allaccio punti d'acqua

Pozzetto con valvola a sfera

Pozzetto alloggiamento contatore

Grigliato in PRFV

Strada in misto stabilizzato

Scogliera in massi con riempimento dei vuoti in cls

Recinzione in rete metallica plastificata

Copertura removibile in alluminio


Pavimentazione asfaltata

Manufatti in calcestruzzo

Curva di livello

Fresatura e ripristino strada asfaltata (3 cm)

Nuovi corpi illuminanti a servizio della vasca

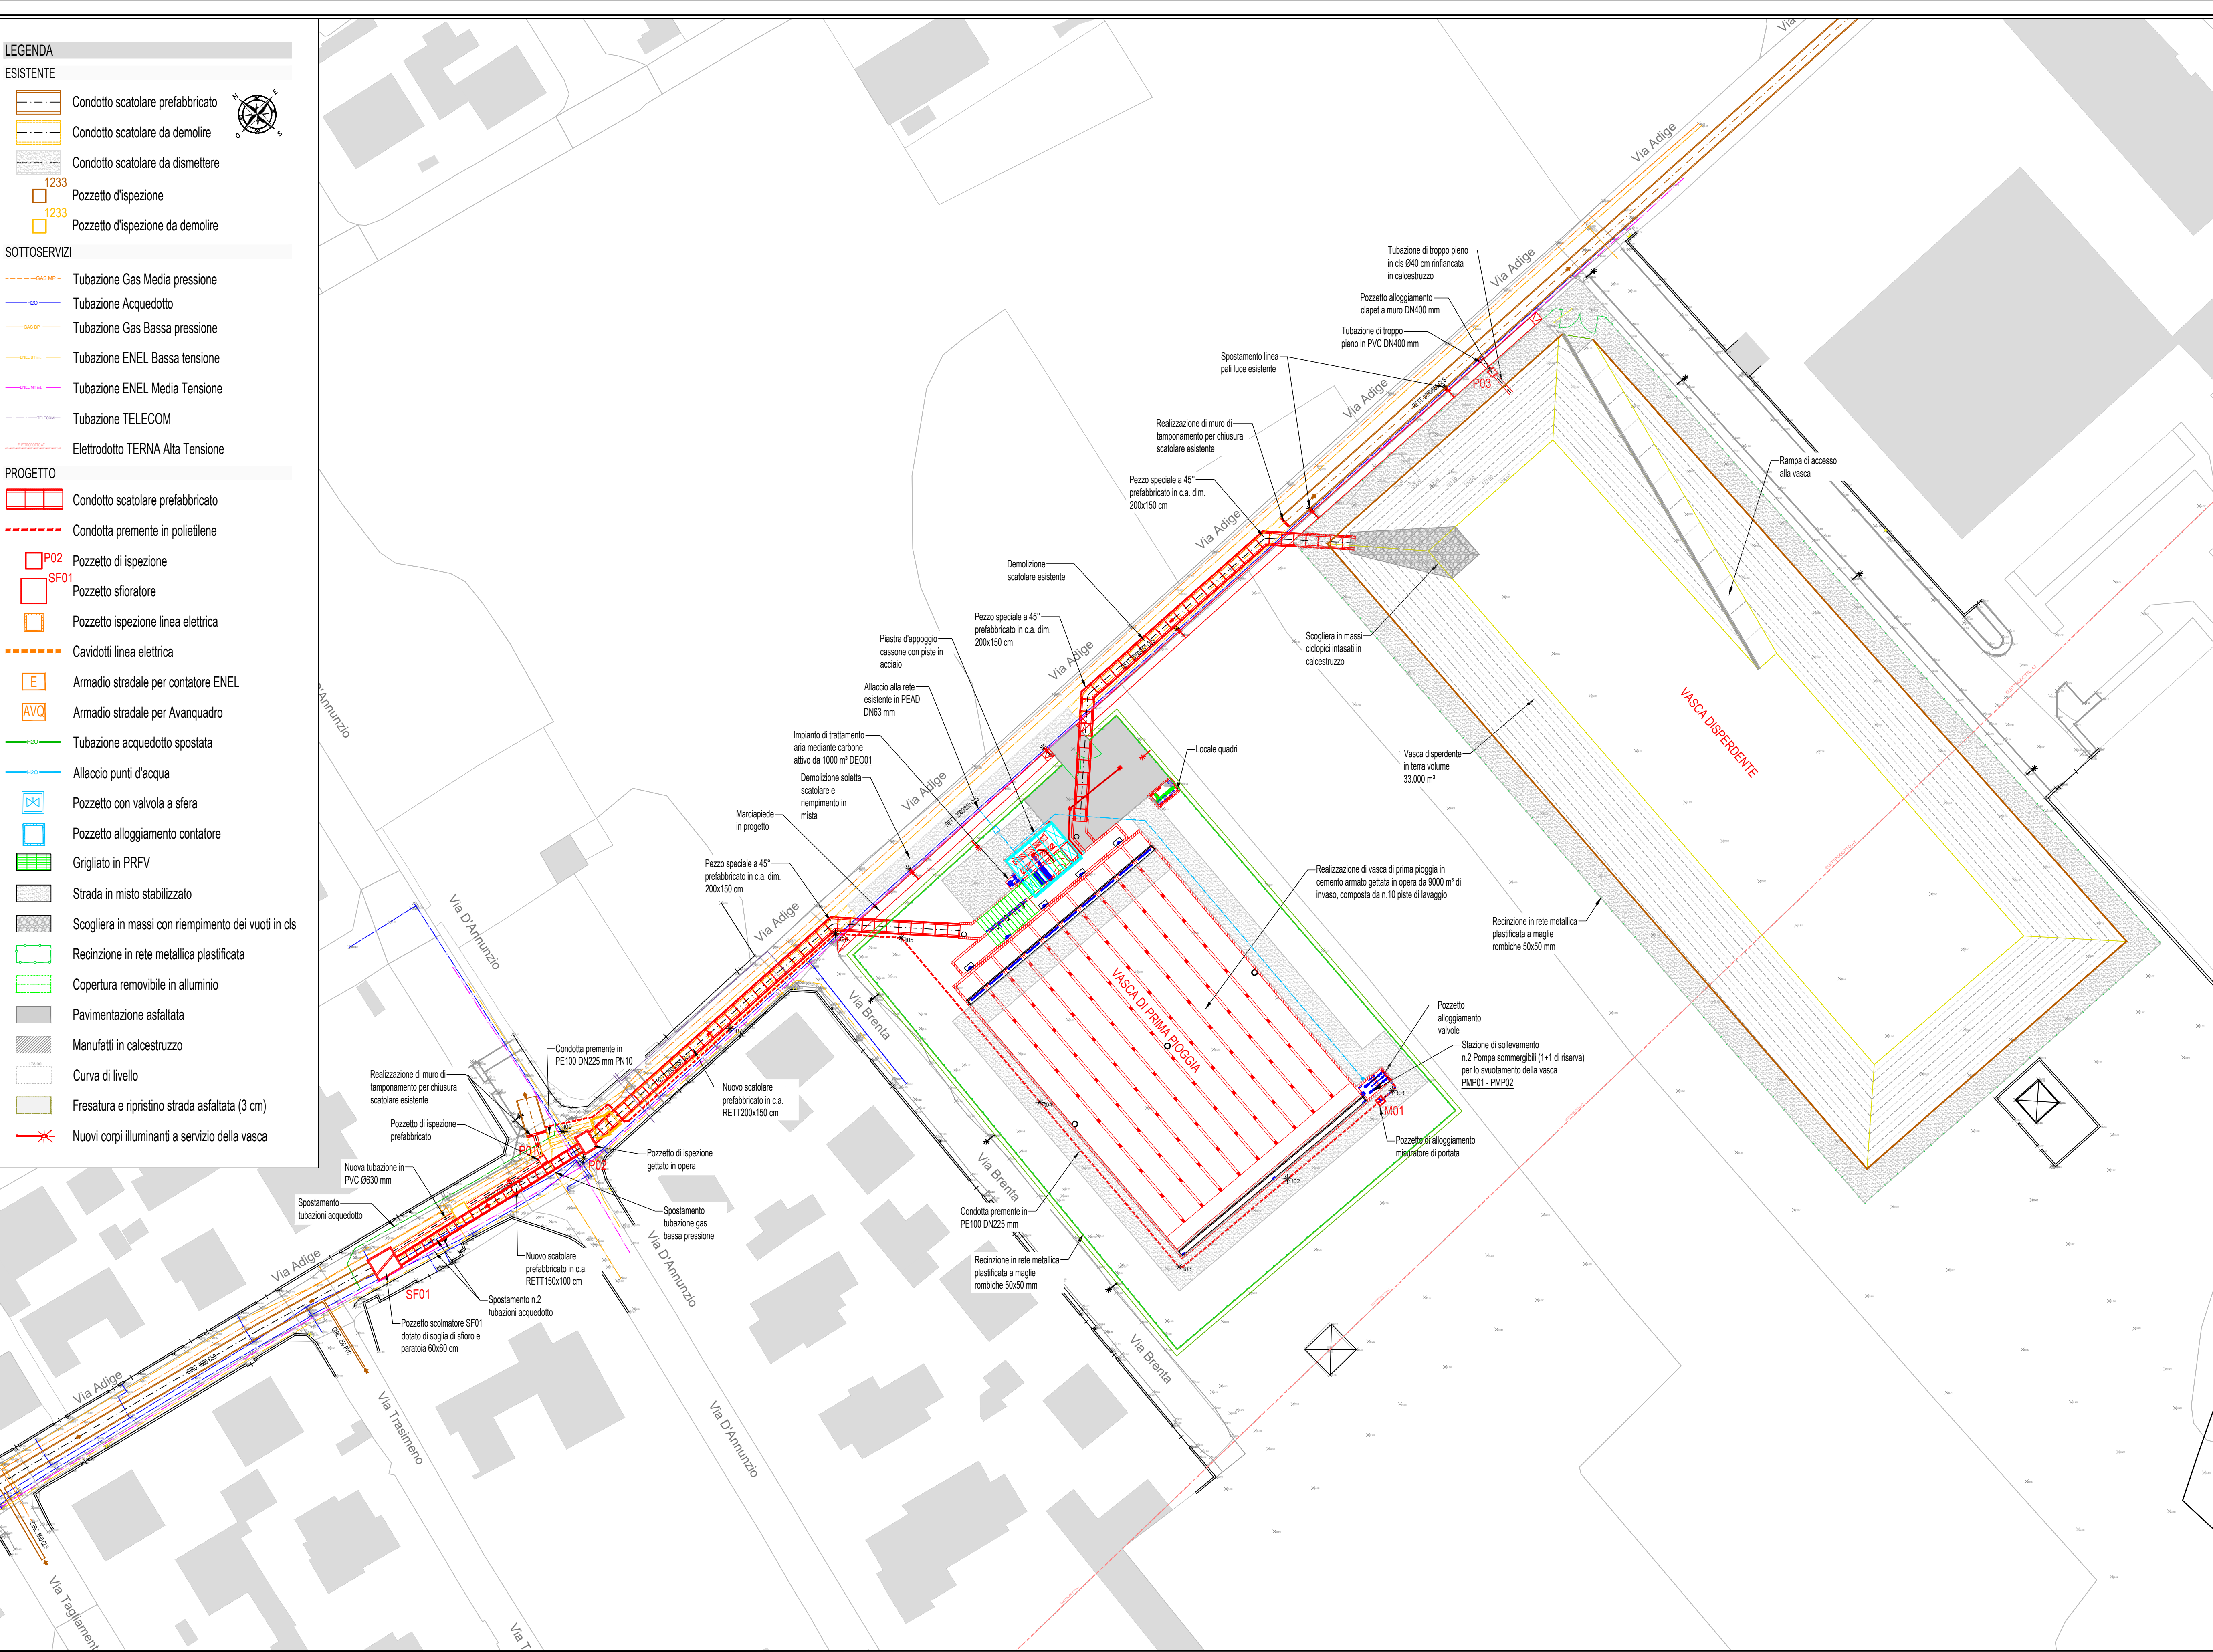

COMUNE DI CANEGRATE

FOGNATURA

PROGETTO DEFINITIVO

OPERE DI VOLANIZZAZIONE RETE FOGNARIA VIA ADIGE

PLANIMETRIA GENERALE DELLE OPERE IN PROGETTO

B	09/06/2023	Ing. Danielli	Ing. Danielli	Ing. Deplano	Prima emissione	
	Rev	Data	Elaborato	Progettato	Autorizzato	Descrizione
PROGETTAZIONE ESTERNA	StudioSPS s.r.l. Via Roma, 9 20055 - Vimodrone Tel. 022500872 E-mail info@studiosps.it			STUDIO ESTERNO		STUDIO SPS S.R.L.
	Riferimenti Progetto			Anno	Tavola N°	Rev.
				2023	003	B
				Scala	1:500	Tavola N°
COMMITTENTE	CAP HOLDING S.p.A Via Rimini, 38 20142 MILANO (MI) Tel. 02 825021 - www.capholding.it info@gruppcap.it			AUTORIZZATO Area Tecnica: RUP: Ing. Daniela Deplano		Tavola N°
						003