


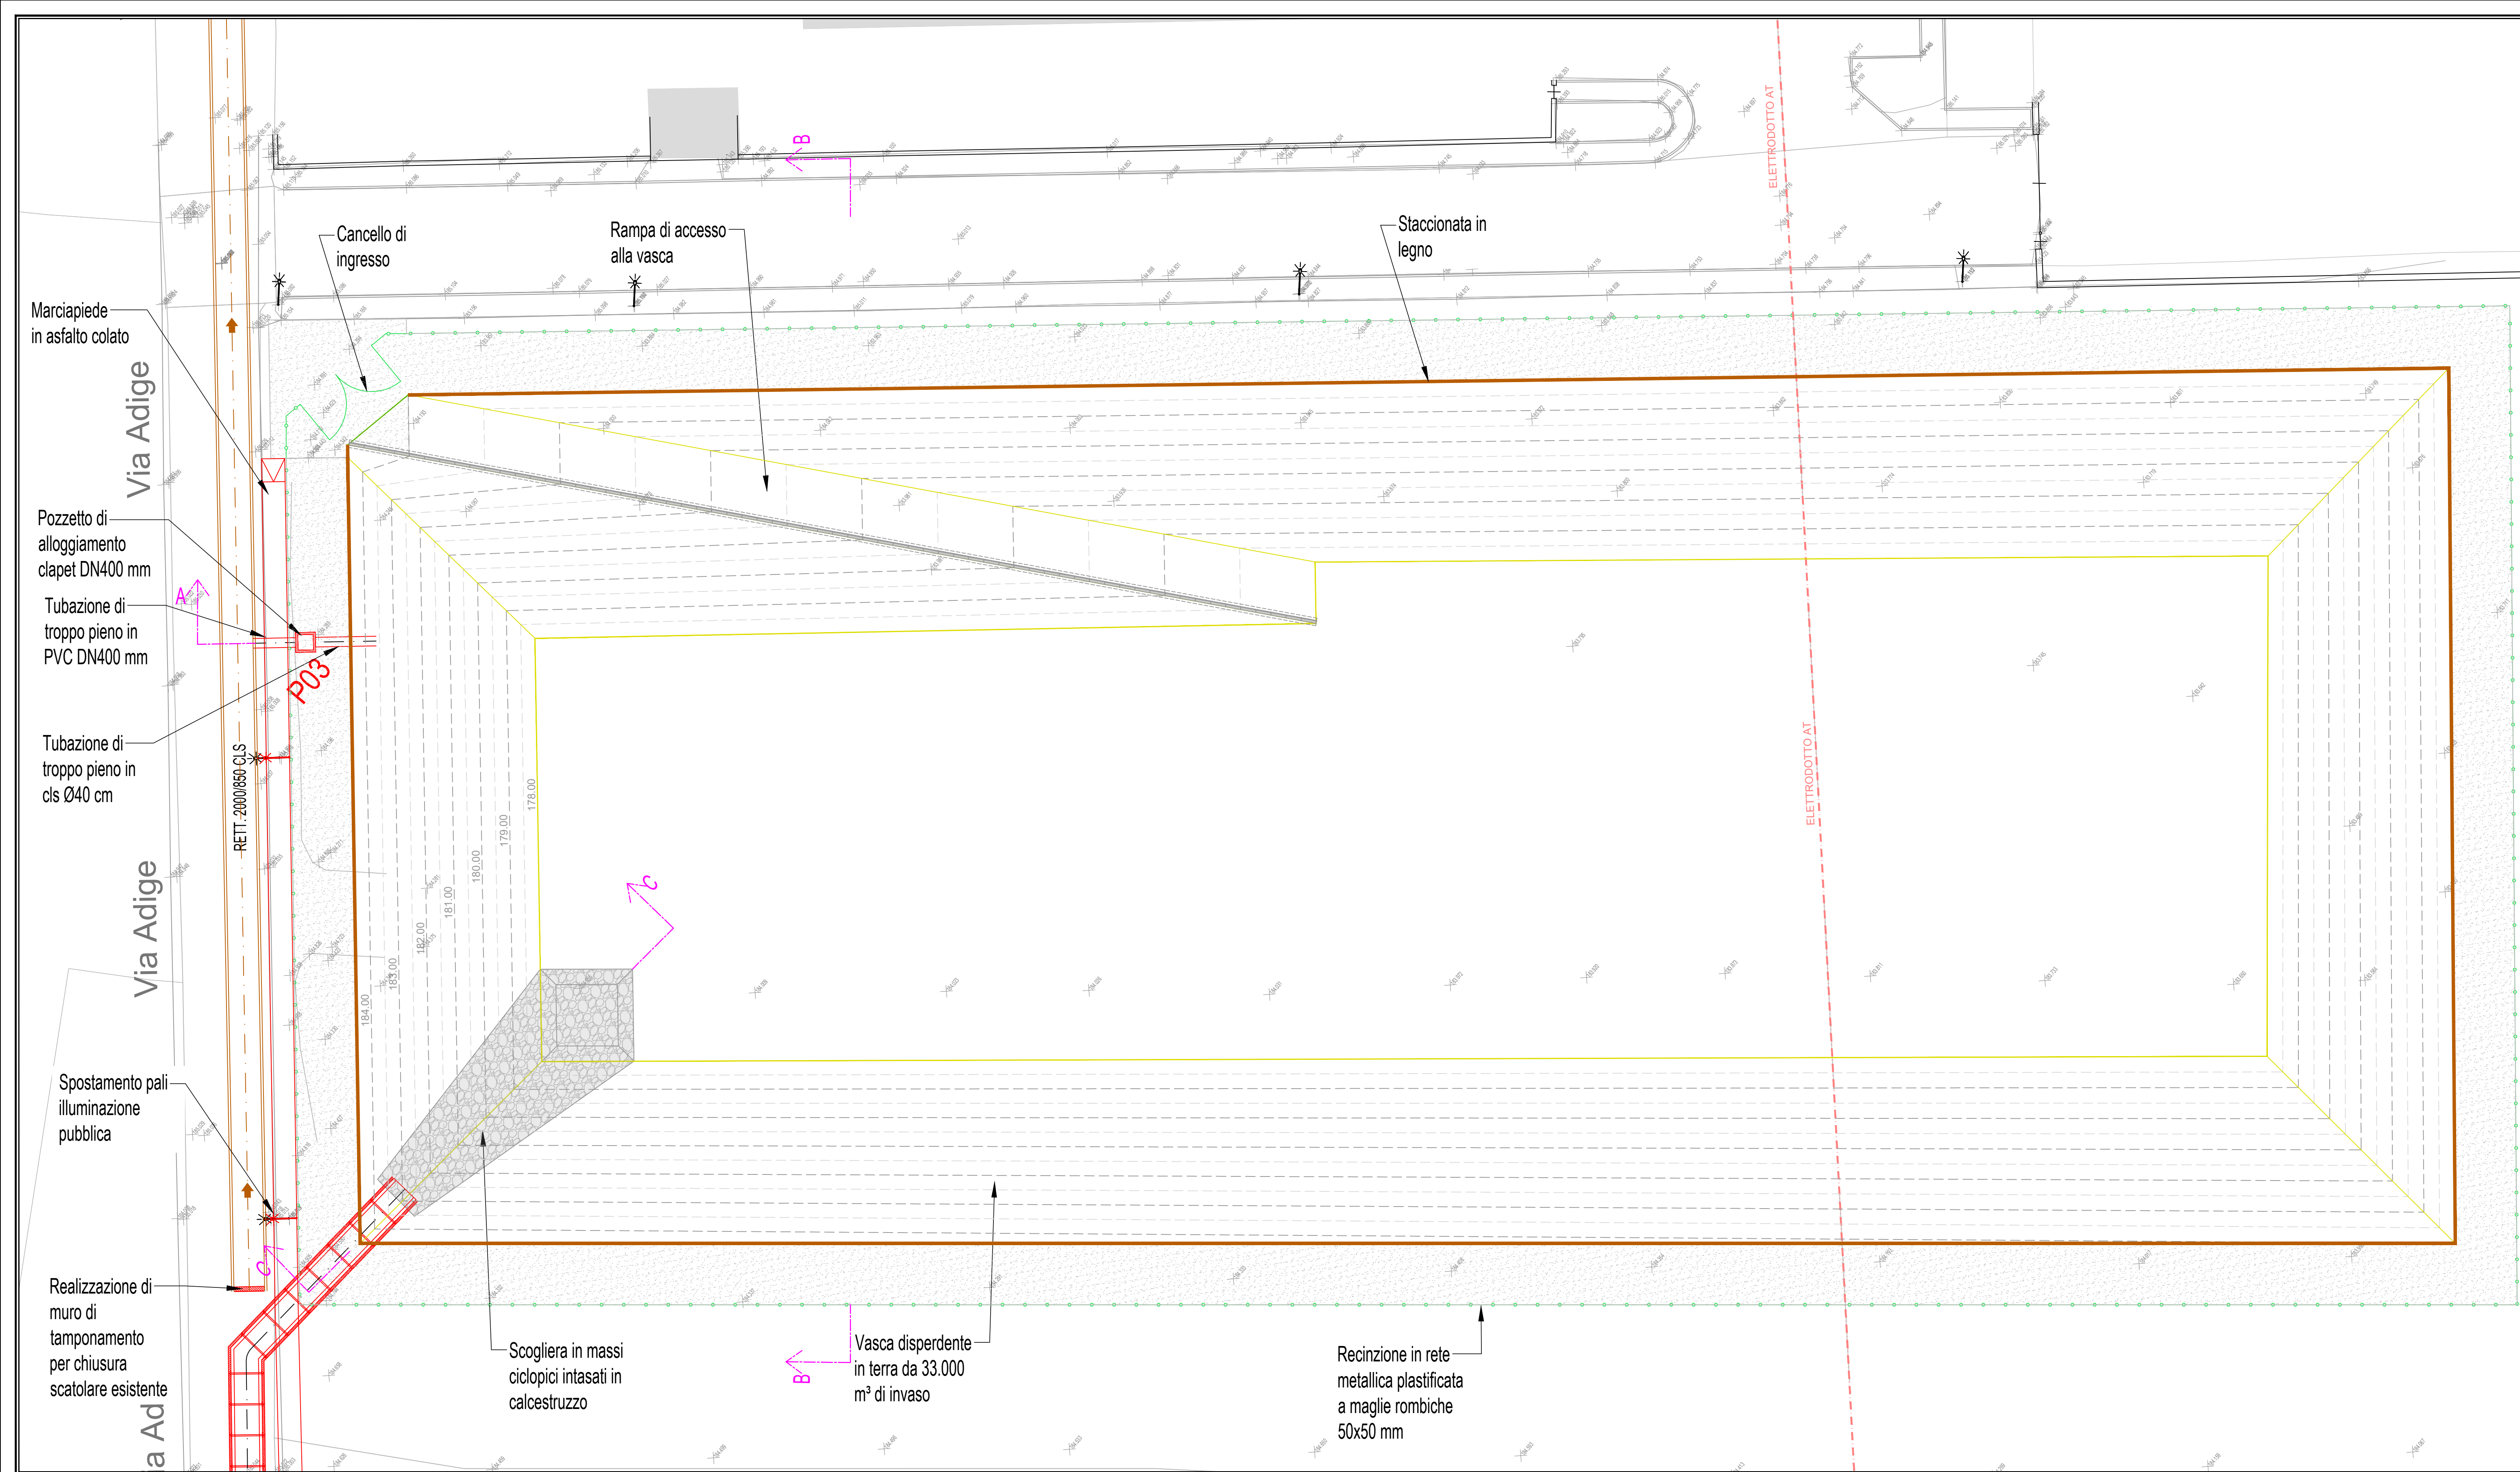

LEGENDA

ESISTENTE

Condotto scatolare prefabbricato

Condotto scatolare da demolire

Condotto scatolare da dismettere

1233

1233

SOTTOSERVIZI

PROGETTO

P02

SF01

E

AVQ

COMUNE DI CANEGRATE

FOGNATURA

PROGETTO DEFINITIVO

OPERE DI VOLANIZZAZIONE RETE FOGNARIA VIA ADIGE

PLANIMETRIA DI DETTAGLIO VASCA DISPERDENTE

|                       |   |               |               |                                                           |                   |
|-----------------------|---|---------------|---------------|-----------------------------------------------------------|-------------------|
| B                     | 09/06/2023   | Ing. Danielli | Ing. Danielli | Ing. Deplano                                              | Prima emissione   |
| Rev                   | Data   | Elaborato     | Progettato    | Autorizzato                                               | Descrizione       |
| PROGETTAZIONE ESTERNA | StudioSPS s.r.l.<br>Via Roma, 9<br>20055 - Vimodrone<br>Tel. 022500872<br>E-mail info@studiosps.it                   |               |               | STUDIO ESTERNO                                            | STUDIO SPS S.R.L. |
| Riferimenti Progetto  | Anno   | Tavola N°     | Rev.          | Scala                                                     | Tavola N°         |
|                       | 2023   | 005           | B             | 1:200                                                     | 005               |
| FILE                  | Codice ISTAT Comune                                                                                                  | Ambito        | Intervento    | Numero Commessa                                           | Anno              |
|                       | 015046   | F             | G             | 94403                                                     | 23                |
| COMMITTENTE           | CAP HOLDING S.p.A<br>Via Rimini, 38<br>20142 MILANO (MI)<br>Tel. 02 825021 - www.capholding.it<br>info@gruppopcap.it |               |               | AUTORIZZATO<br>Area Tecnica:<br>RUP: Ing. Daniela Deplano | Tavola N°<br>005  |

GRUPPO

CAP

Questo disegno è di nostra proprietà esclusiva ed è posto sotto tutela della legge, ne è proibita la riproduzione anche parziale e la cessione a terzi senza nostra autorizzazione scritta.