




STATO DI FATTO

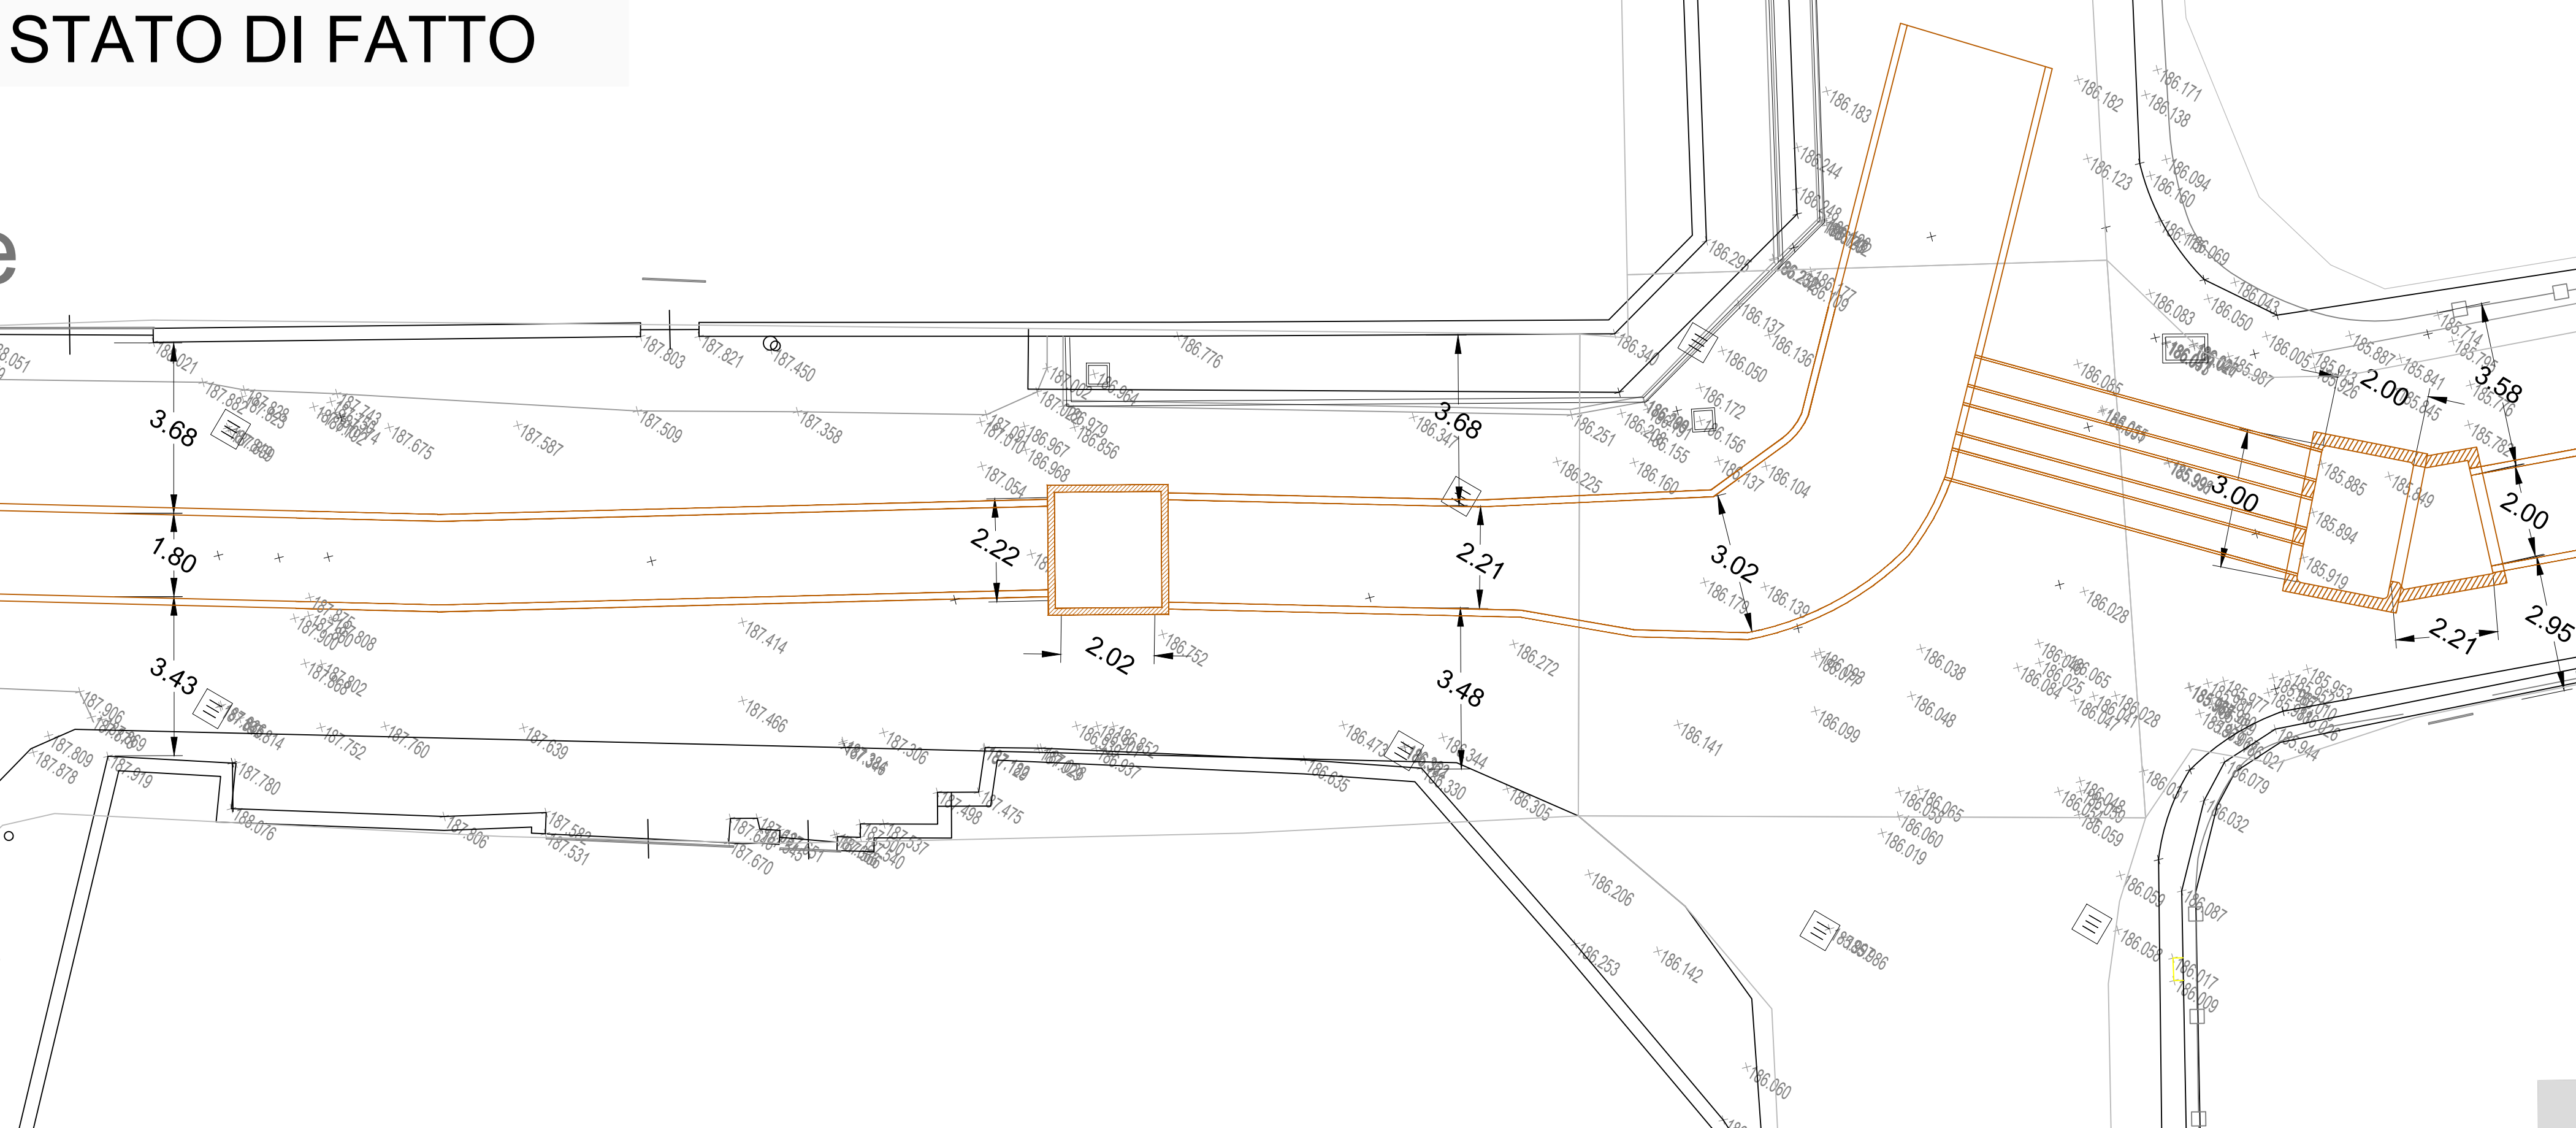


FASE 1

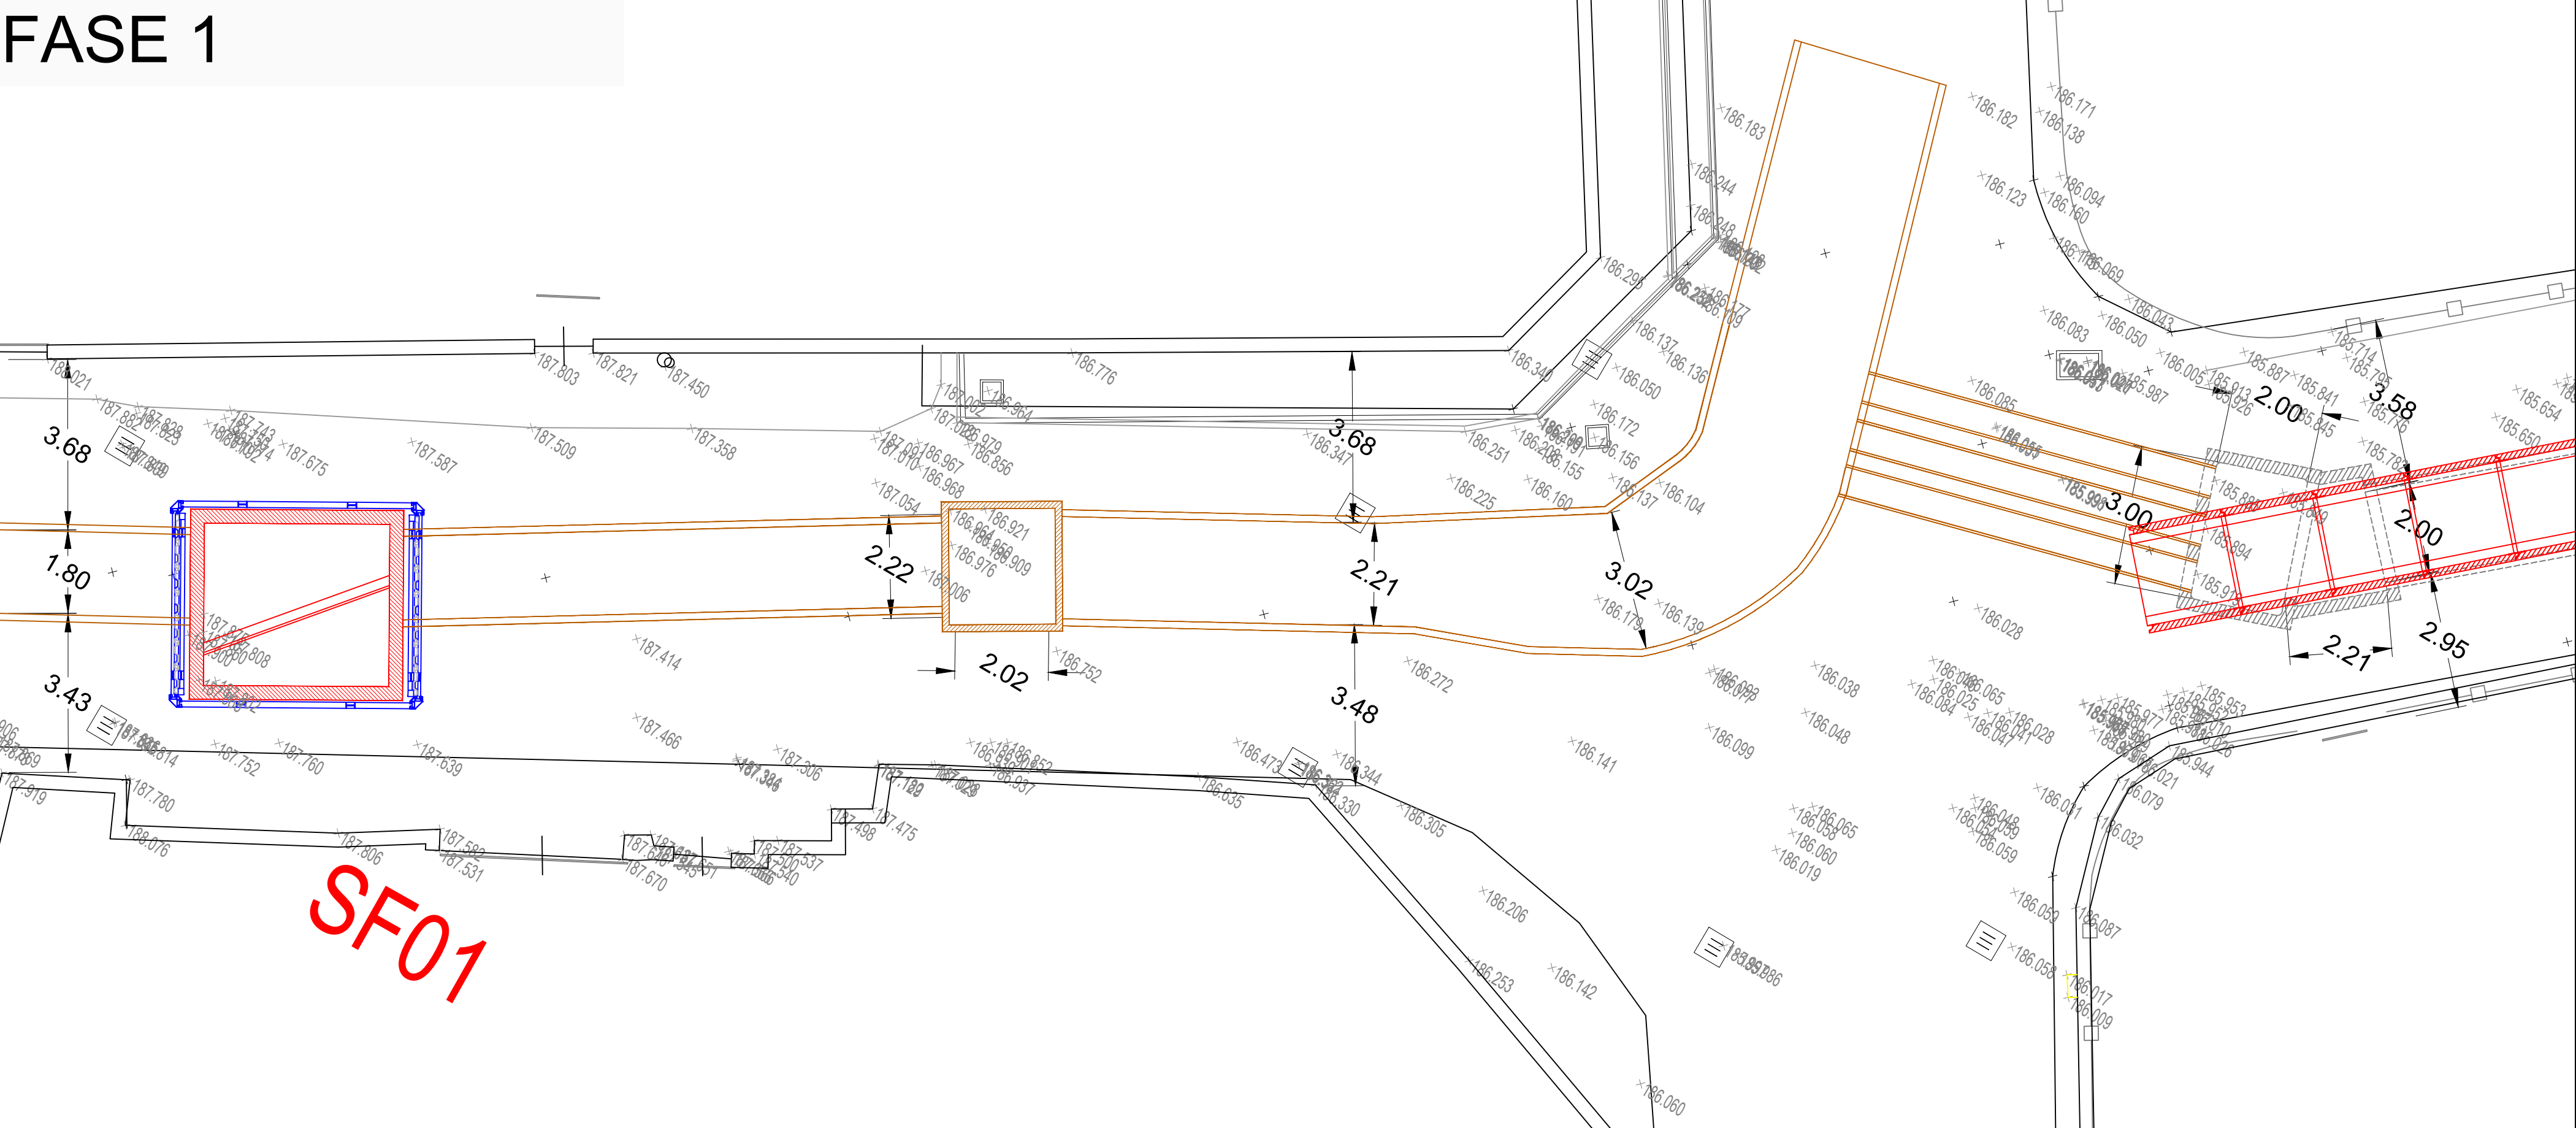


SEZIONE 1-1

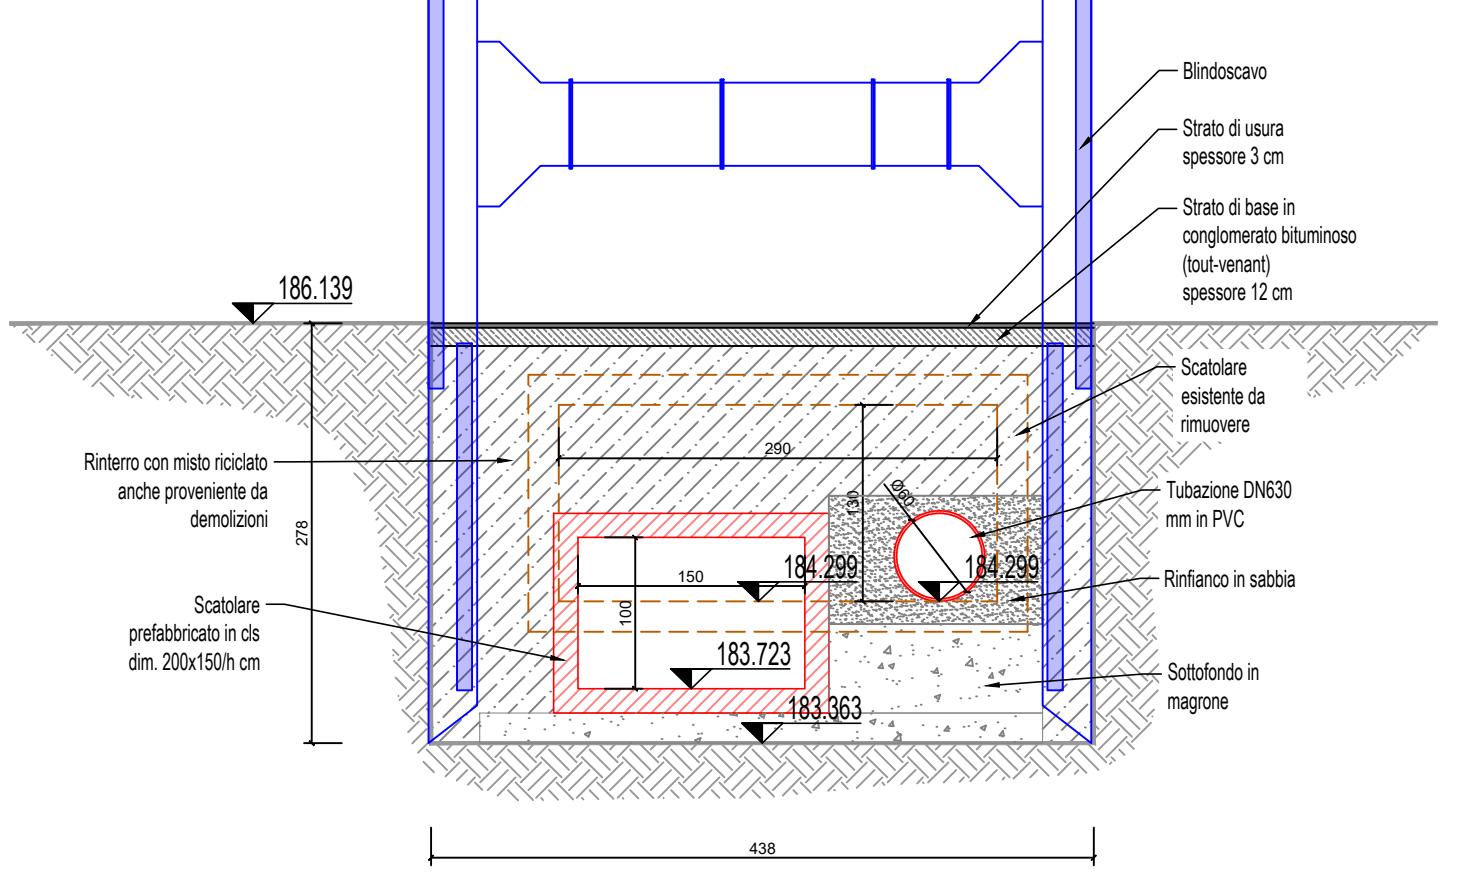


FASE 2

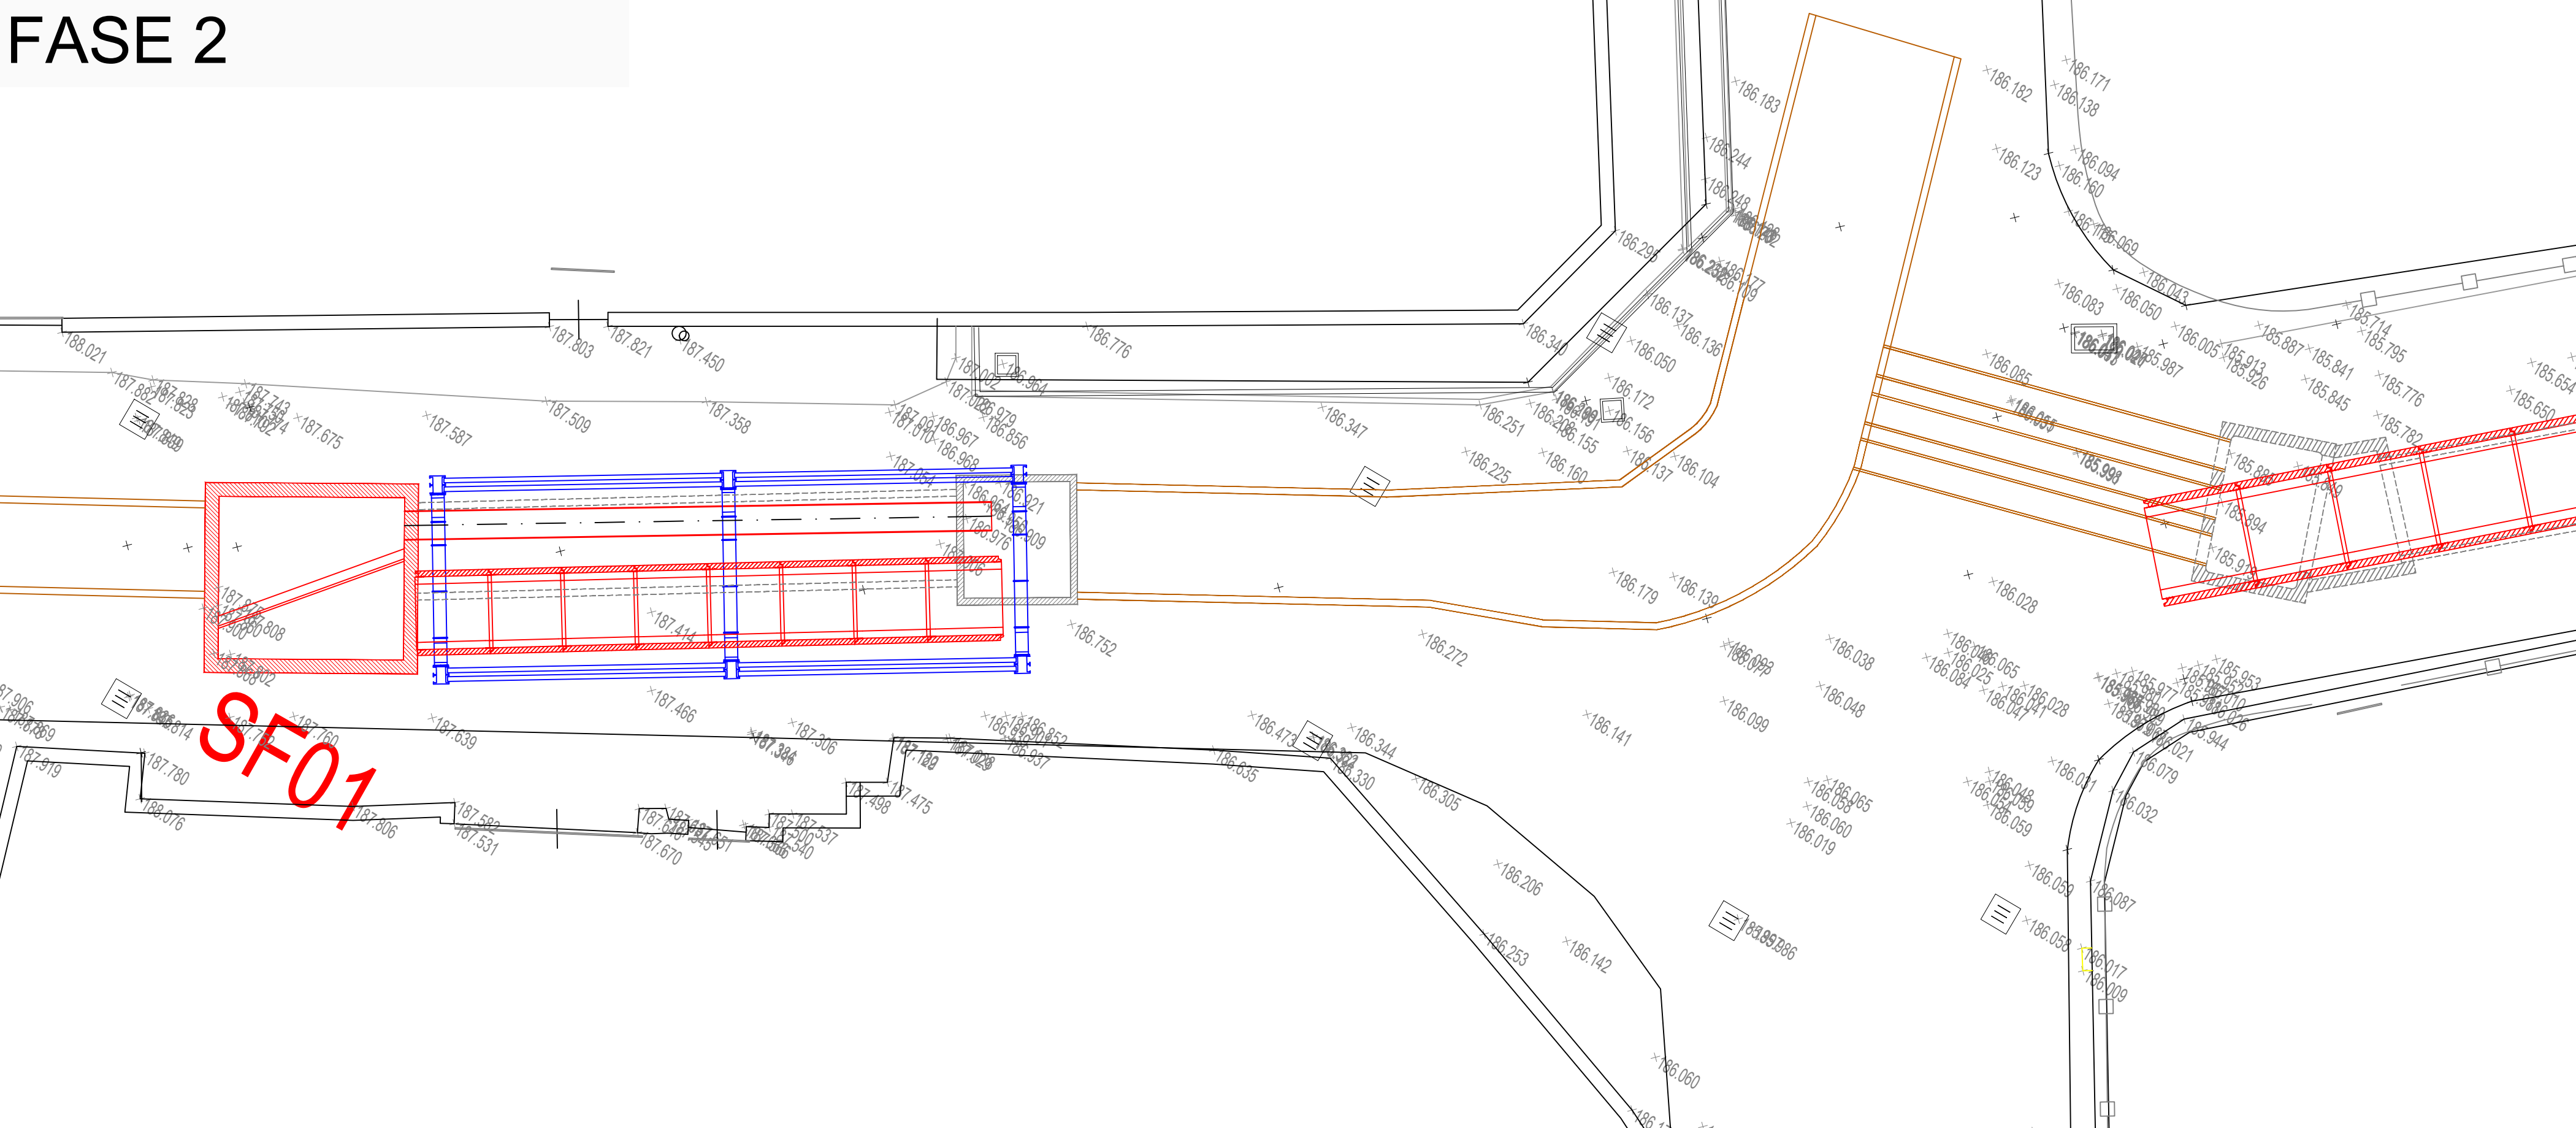

FASE 3

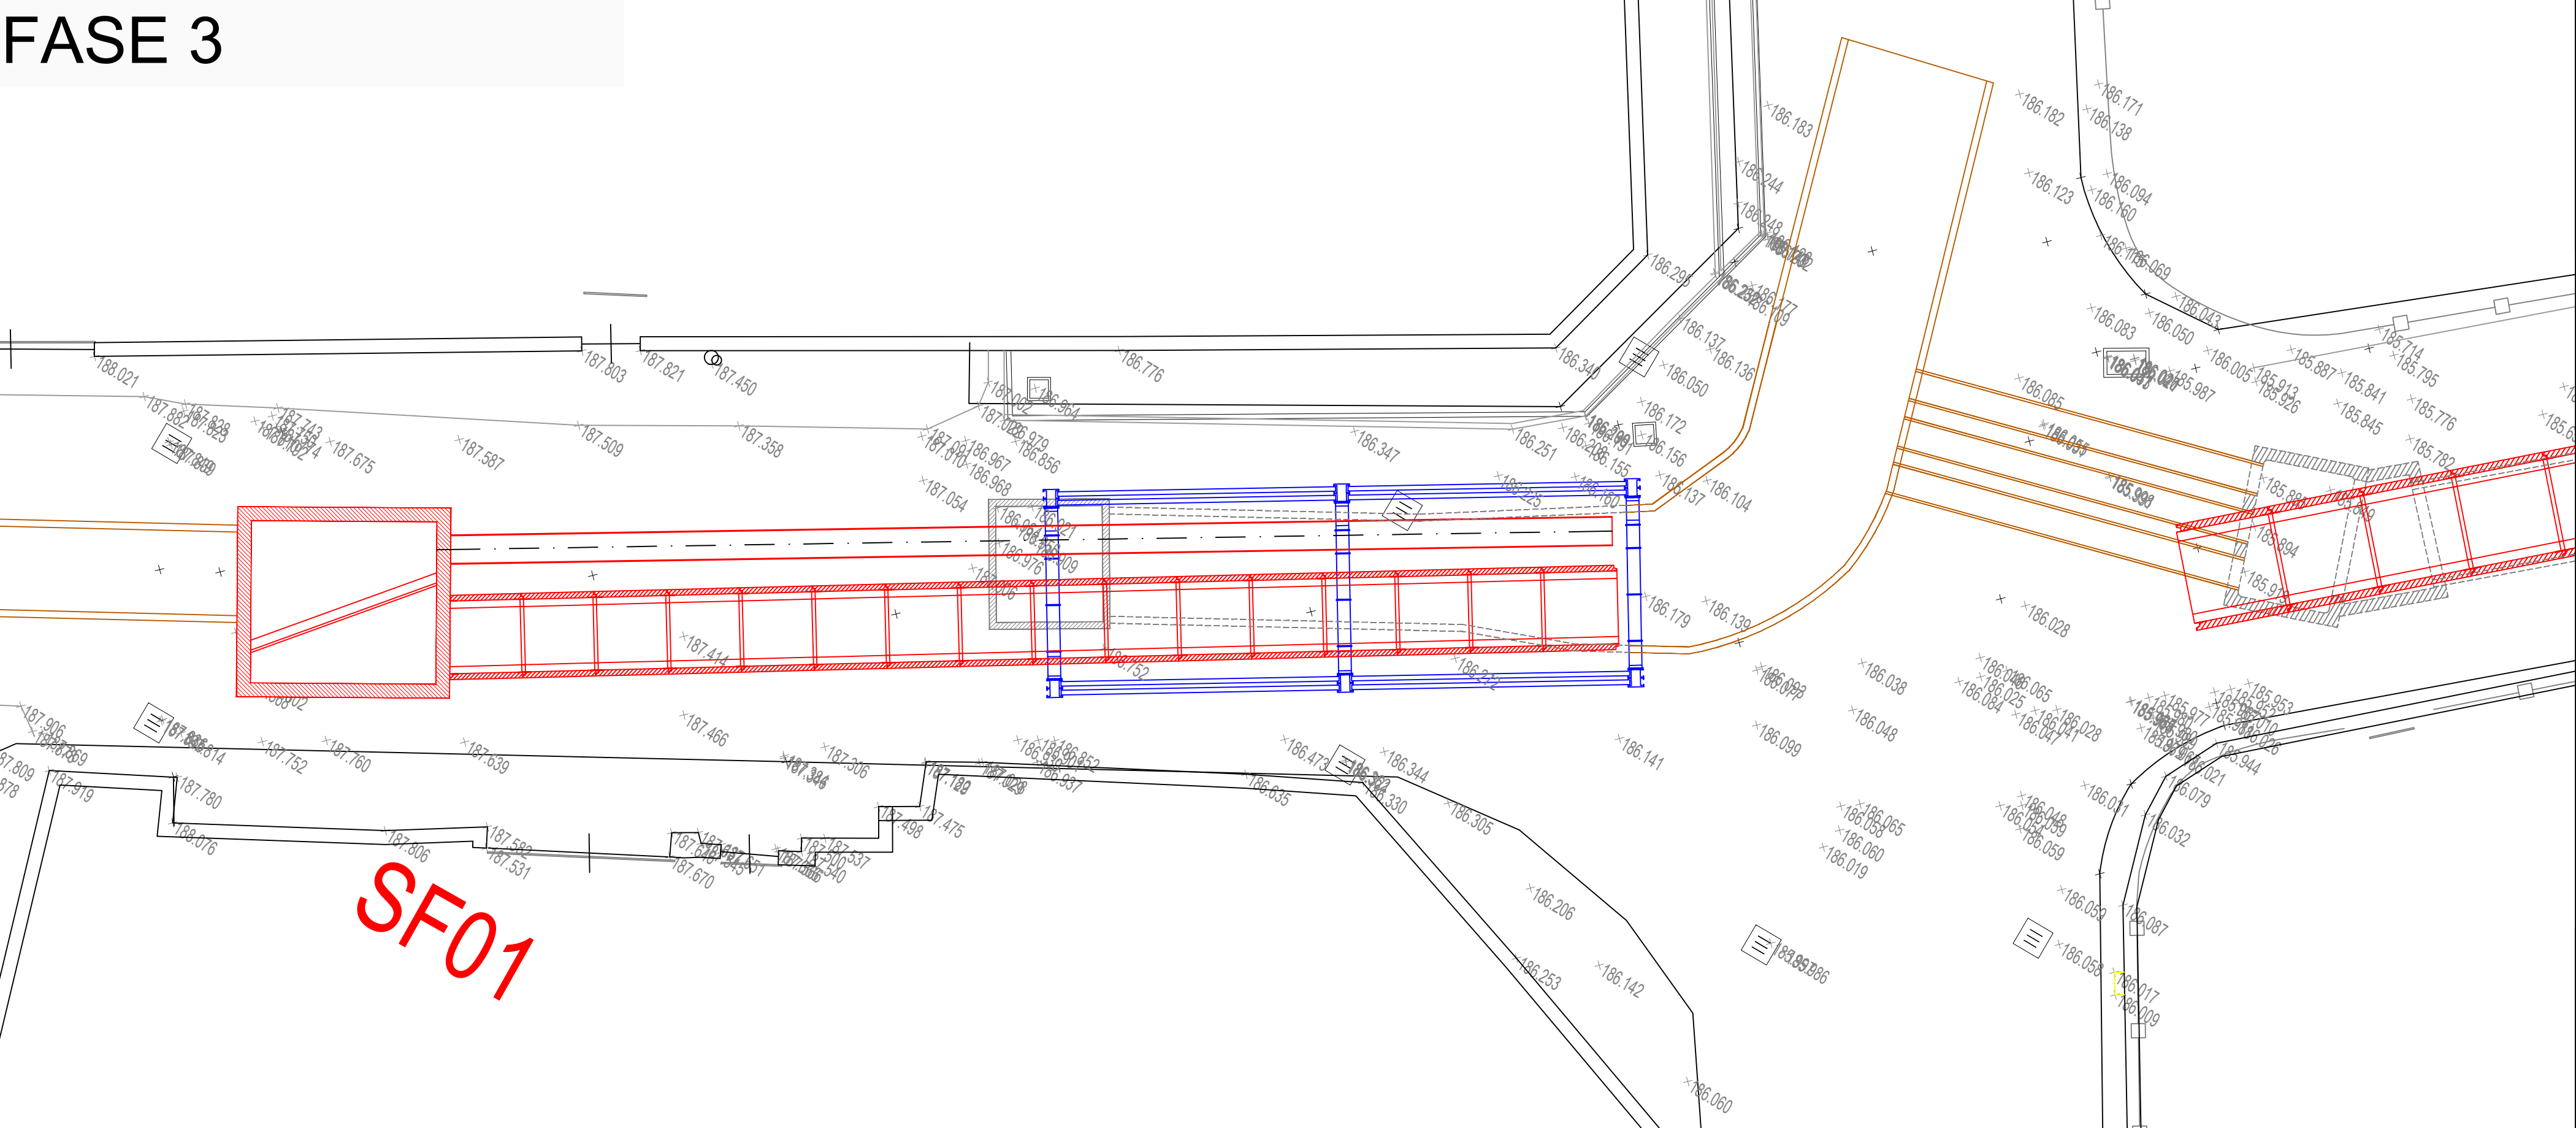


SEZIONE 2-2

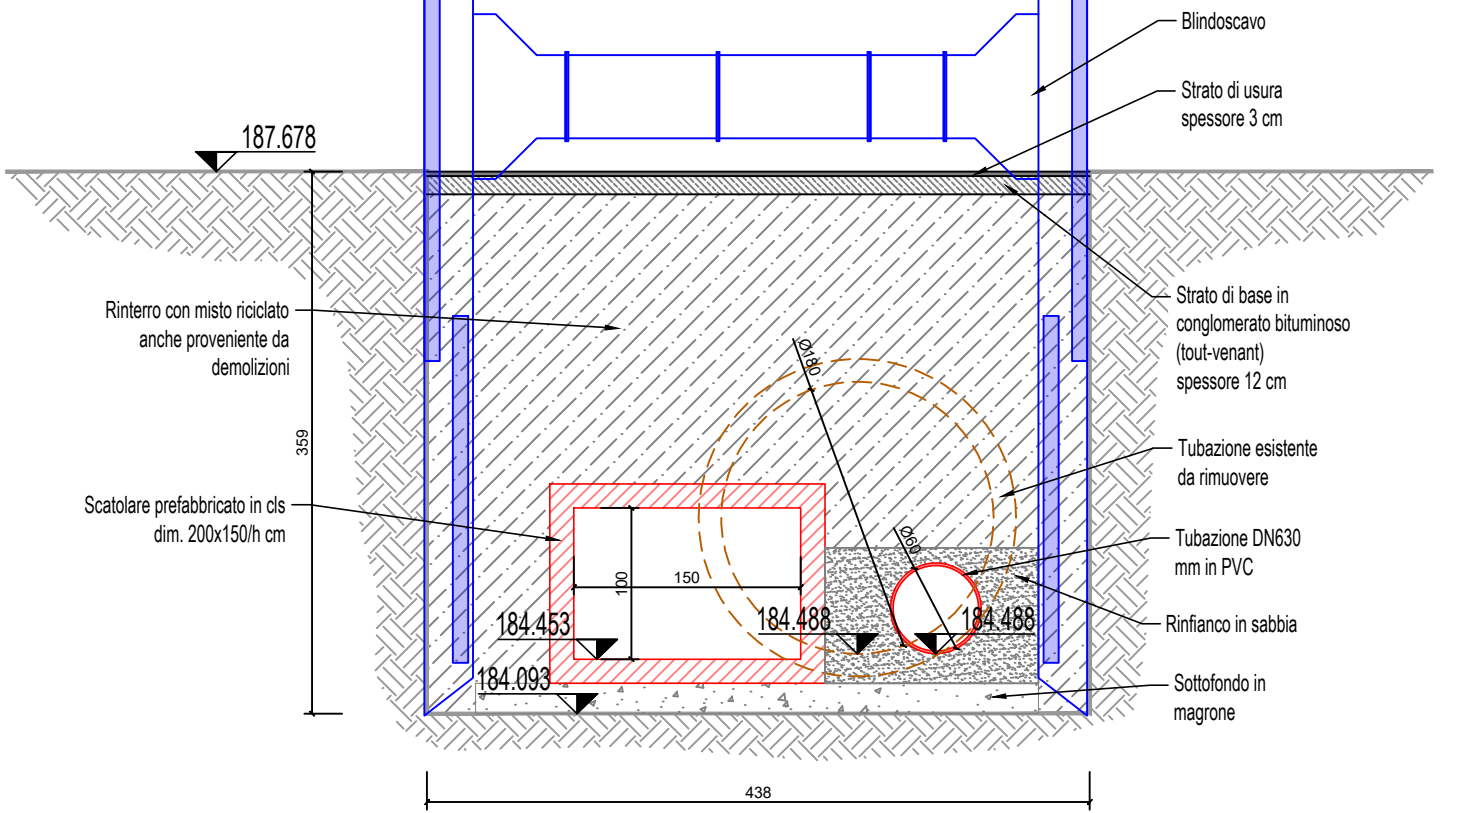


DESCRIZIONE DELLE FASI DI LAVORO:

- FASE 1 realizzazione cameretta SF01 a cavallo della tubazione esistente DN1800mm mediante blindoscarico a cassa chiusa con portapalacole laterali per adattarsi alla presenza della tubazione
- FASE 2 partendo dalla SF01e procedendo verso il collettore già posato e proveniente dalla vasca di prima pioggia, scavo mediante blindoscarico autofondante costituito da puntoni, distanziatori e pannelli scorrevoli, posa scolare per le acque sfiorate 150x100/h cm e tubazione DN600 per acque derivate previa, realizzazione di by-pass per le acque nere e demolizione del condotto fognario esistente;
- FASE 3 procedendo come nella fase precedente, demolizione della condotta esistente e prolungamento dei due collettore per acque sfiorate e derivate;
- FASE 4 completamento della tubazione acque derivate mediante ricollegamento al collettore fognario scolare (dal pozzetto P01) e realizzazione di muro di tamponamento del fondo dello scolare, contestuale prolungamento del collettore scolare e collegamento al tratto già realizzato mediante realizzazione della cameretta P02 in c.a. gettato in opera

FASE 4

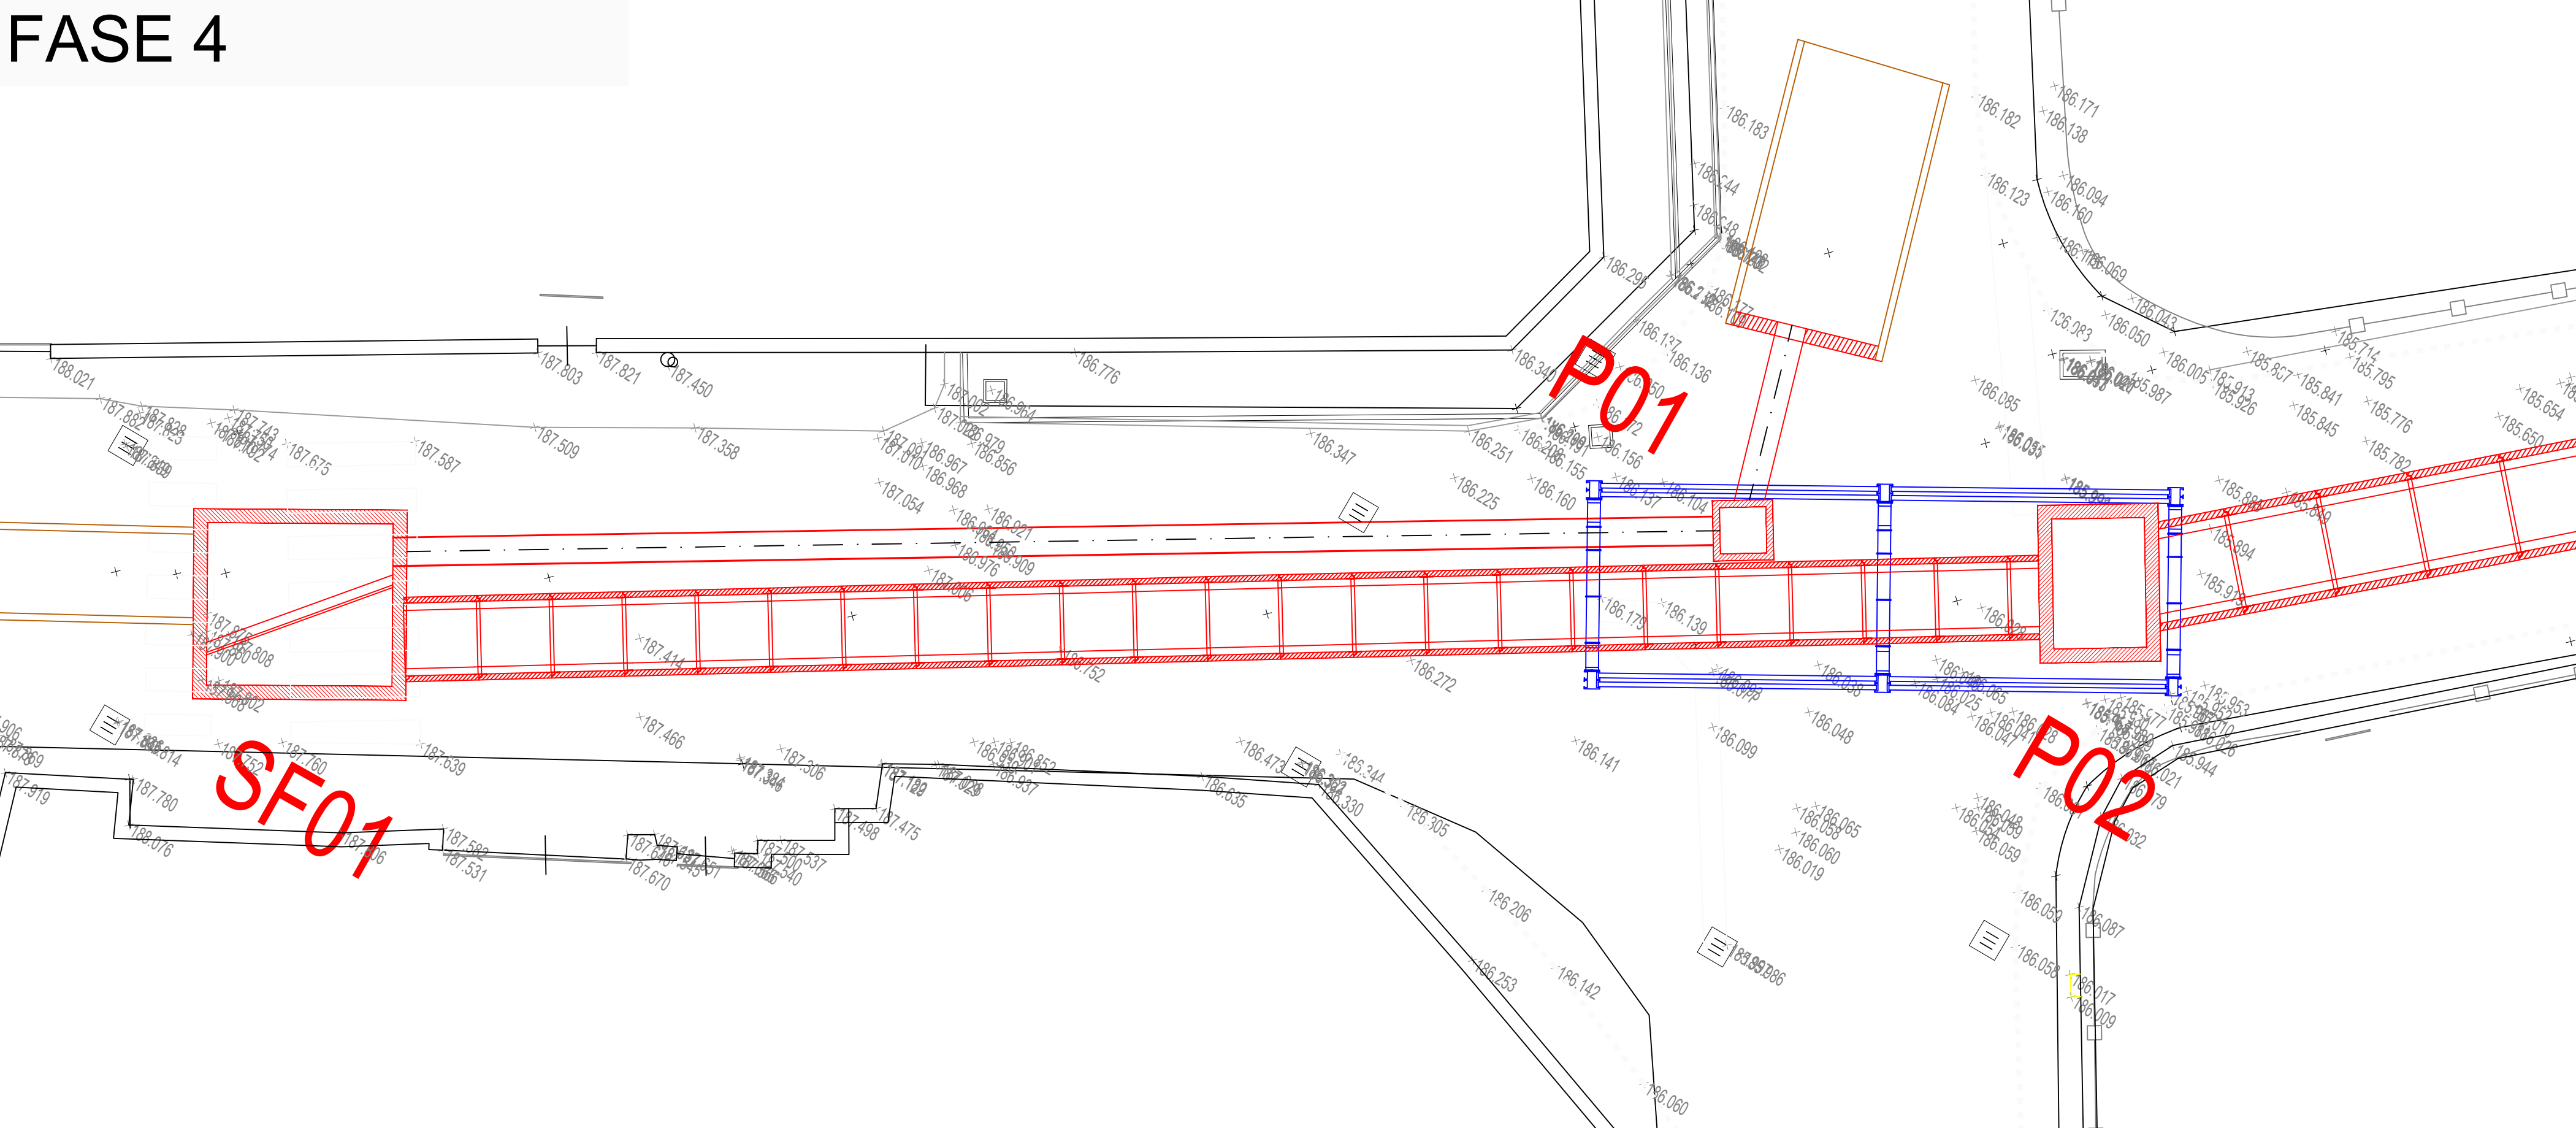

STATO DI PROGETTO

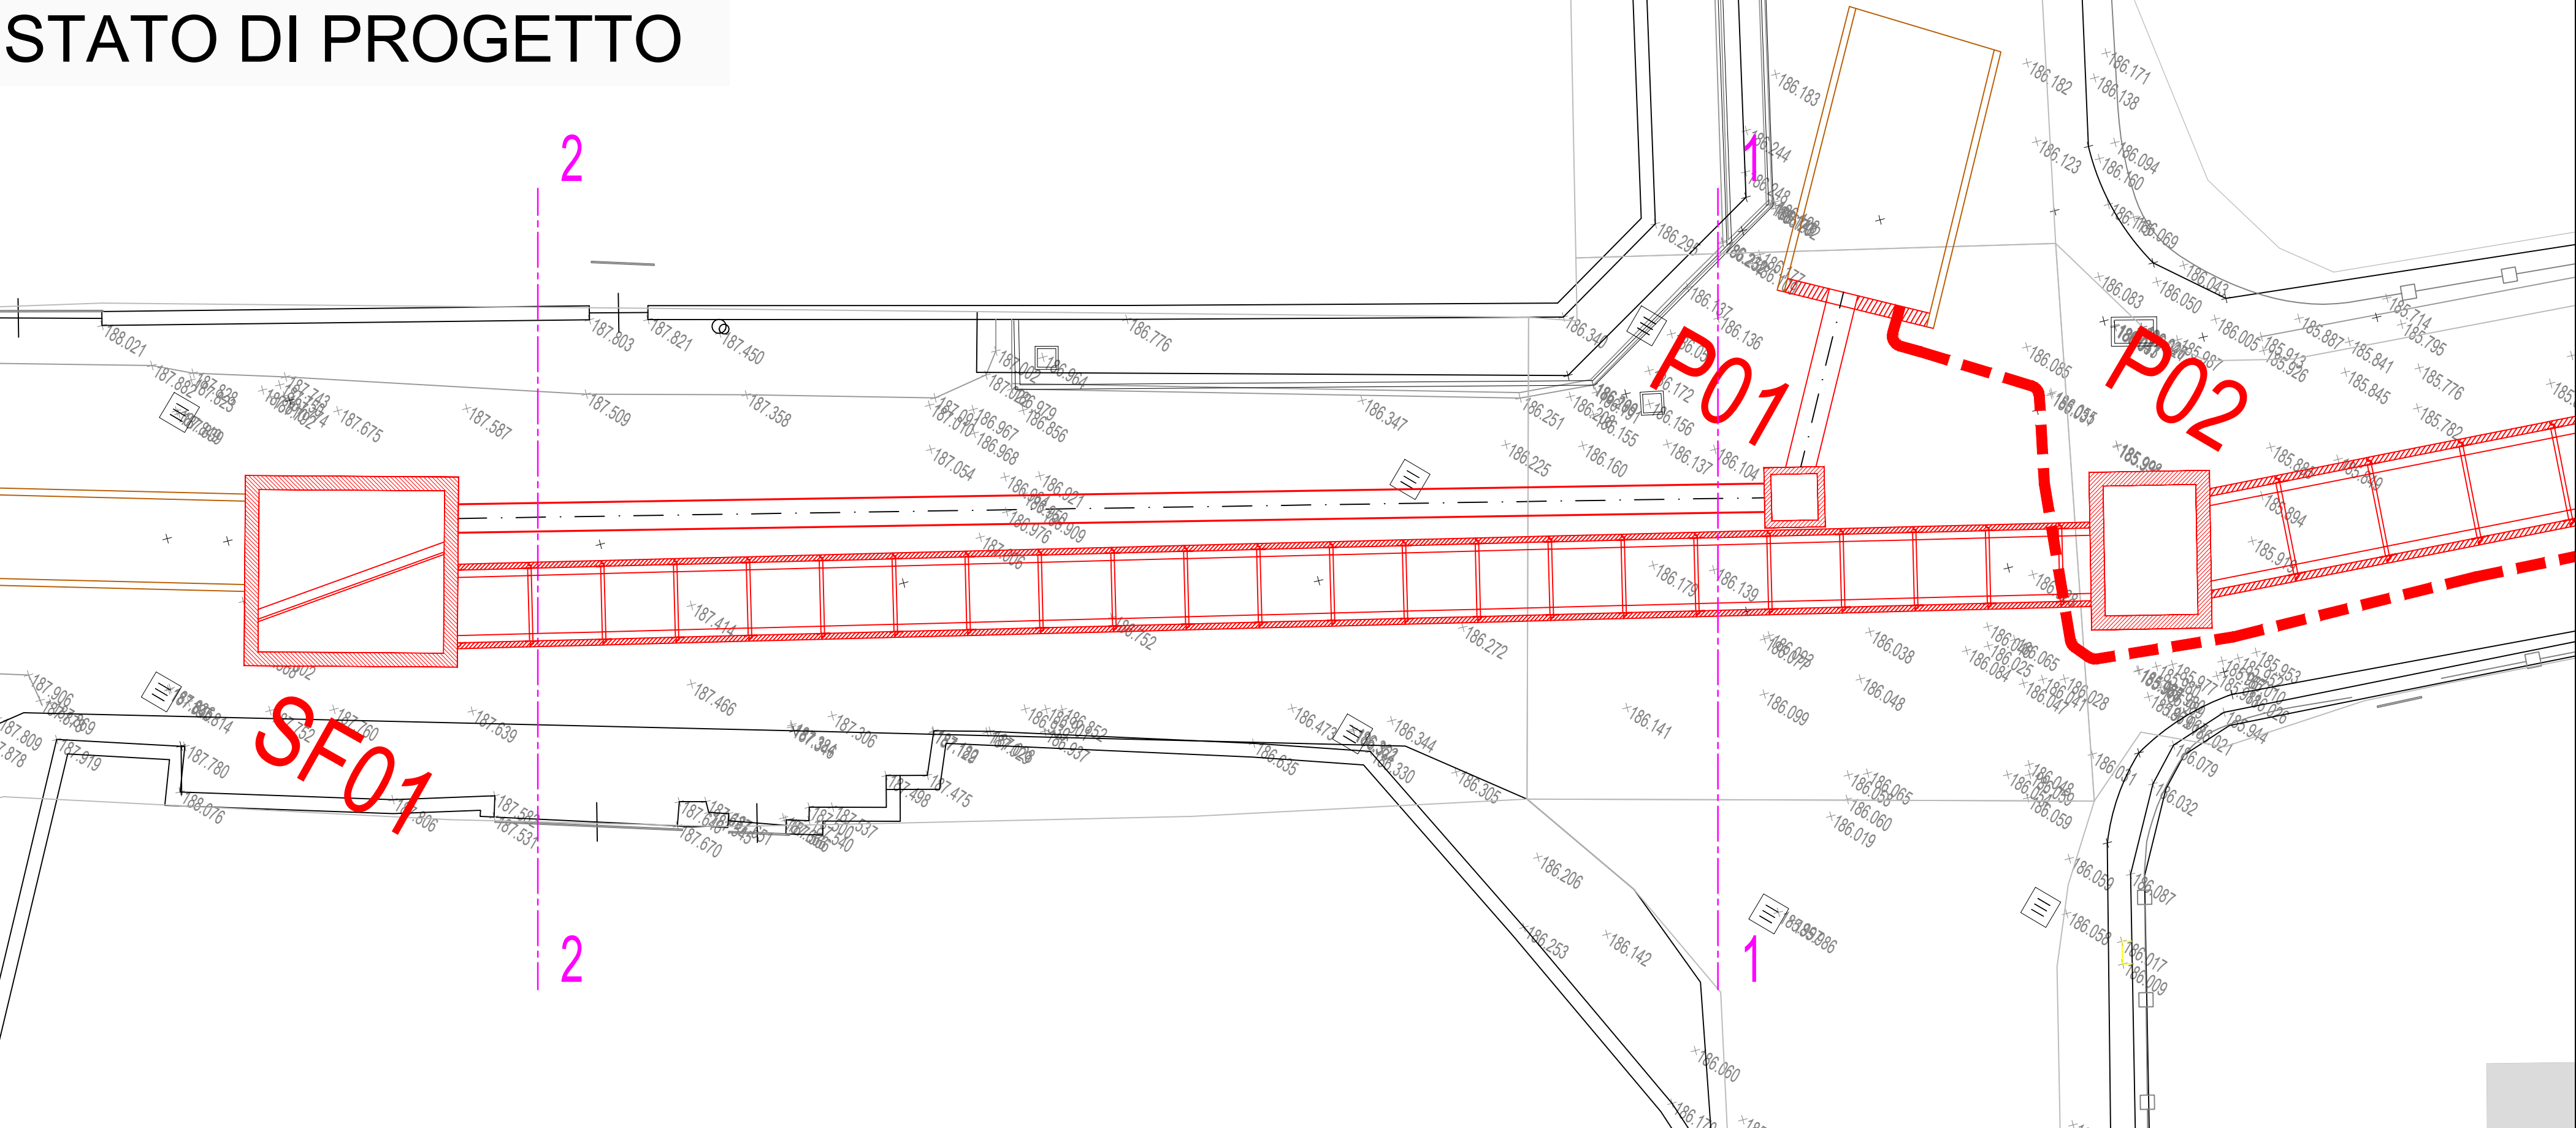

COMUNE DI CANEGRATE  
FOGNATURA

PROGETTO DEFINITIVO  
OPERE DI VOLANIZZAZIONE RETE FOGNARIA VIA ADIGE

PLANIMETRIA DI DETTAGLIO AREA SCOLMATORE - FASI  
REALIZZATIVE

|                       |                                                        |      |                                                                                |              |                 |                    |           |
|-----------------------|--------------------------------------------------------|------|--------------------------------------------------------------------------------|--------------|-----------------|--------------------|-----------|
| PROGETTAZIONE ESTERNA | 09/06/2023                                             |      | Ing. Danelli                                                                   | Ing. Danelli | Ing. Deplano    | Prima emissione    |           |
|                       | Rev.                                                   | Data | Elaborato                                                                      | Progettato   | Autorizzato     | Descrizione        |           |
|                       |                                                        |      | StudioSPS s.r.l.                                                               |              | STUDIO ESTERNO  | STUDIO SPSS s.r.l. |           |
|                       |                                                        |      | Via Roma, 9<br>20055 - Vimodrone<br>Tel. 022590072<br>E-mail info@studiosps.it |              |                 |                    |           |
| Riferimenti Progetto  | Anno                                                   |      | Tavola N°                                                                      | Rev.         | Scala           | Tavola N°          |           |
|                       | 2023                                                   |      | 006                                                                            | B            | 1:100           | 006                |           |
| FILE                  | Codice ISTAT Comune                                    |      | Ambito                                                                         | Intervento   | Numero Commessa | Anno               | Tavola N° |
|                       | 015046                                                 |      | F                                                                              | G            | 94403           | 23                 | 006       |
| COMITENTE             | CAP HOLDING S.p.A                                      |      | AUTORIZZATO                                                                    |              | Tavola N°       |                    |           |
|                       | Via Rimini, 38<br>20142 MILANO (MI)                    |      | Area Tecnica:<br>RUP: Ing. Daniela Deplano                                     |              | 006             |                    |           |
|                       | Tel. 02 825021 - www.capholding.it<br>info@supercap.it |      |                                                                                |              |                 |                    |           |

supercap

CAP

Questo documento è protetto da un sistema di sicurezza informatica. Per accedere al contenuto è necessario autenticarsi con un codice di accesso valido.