


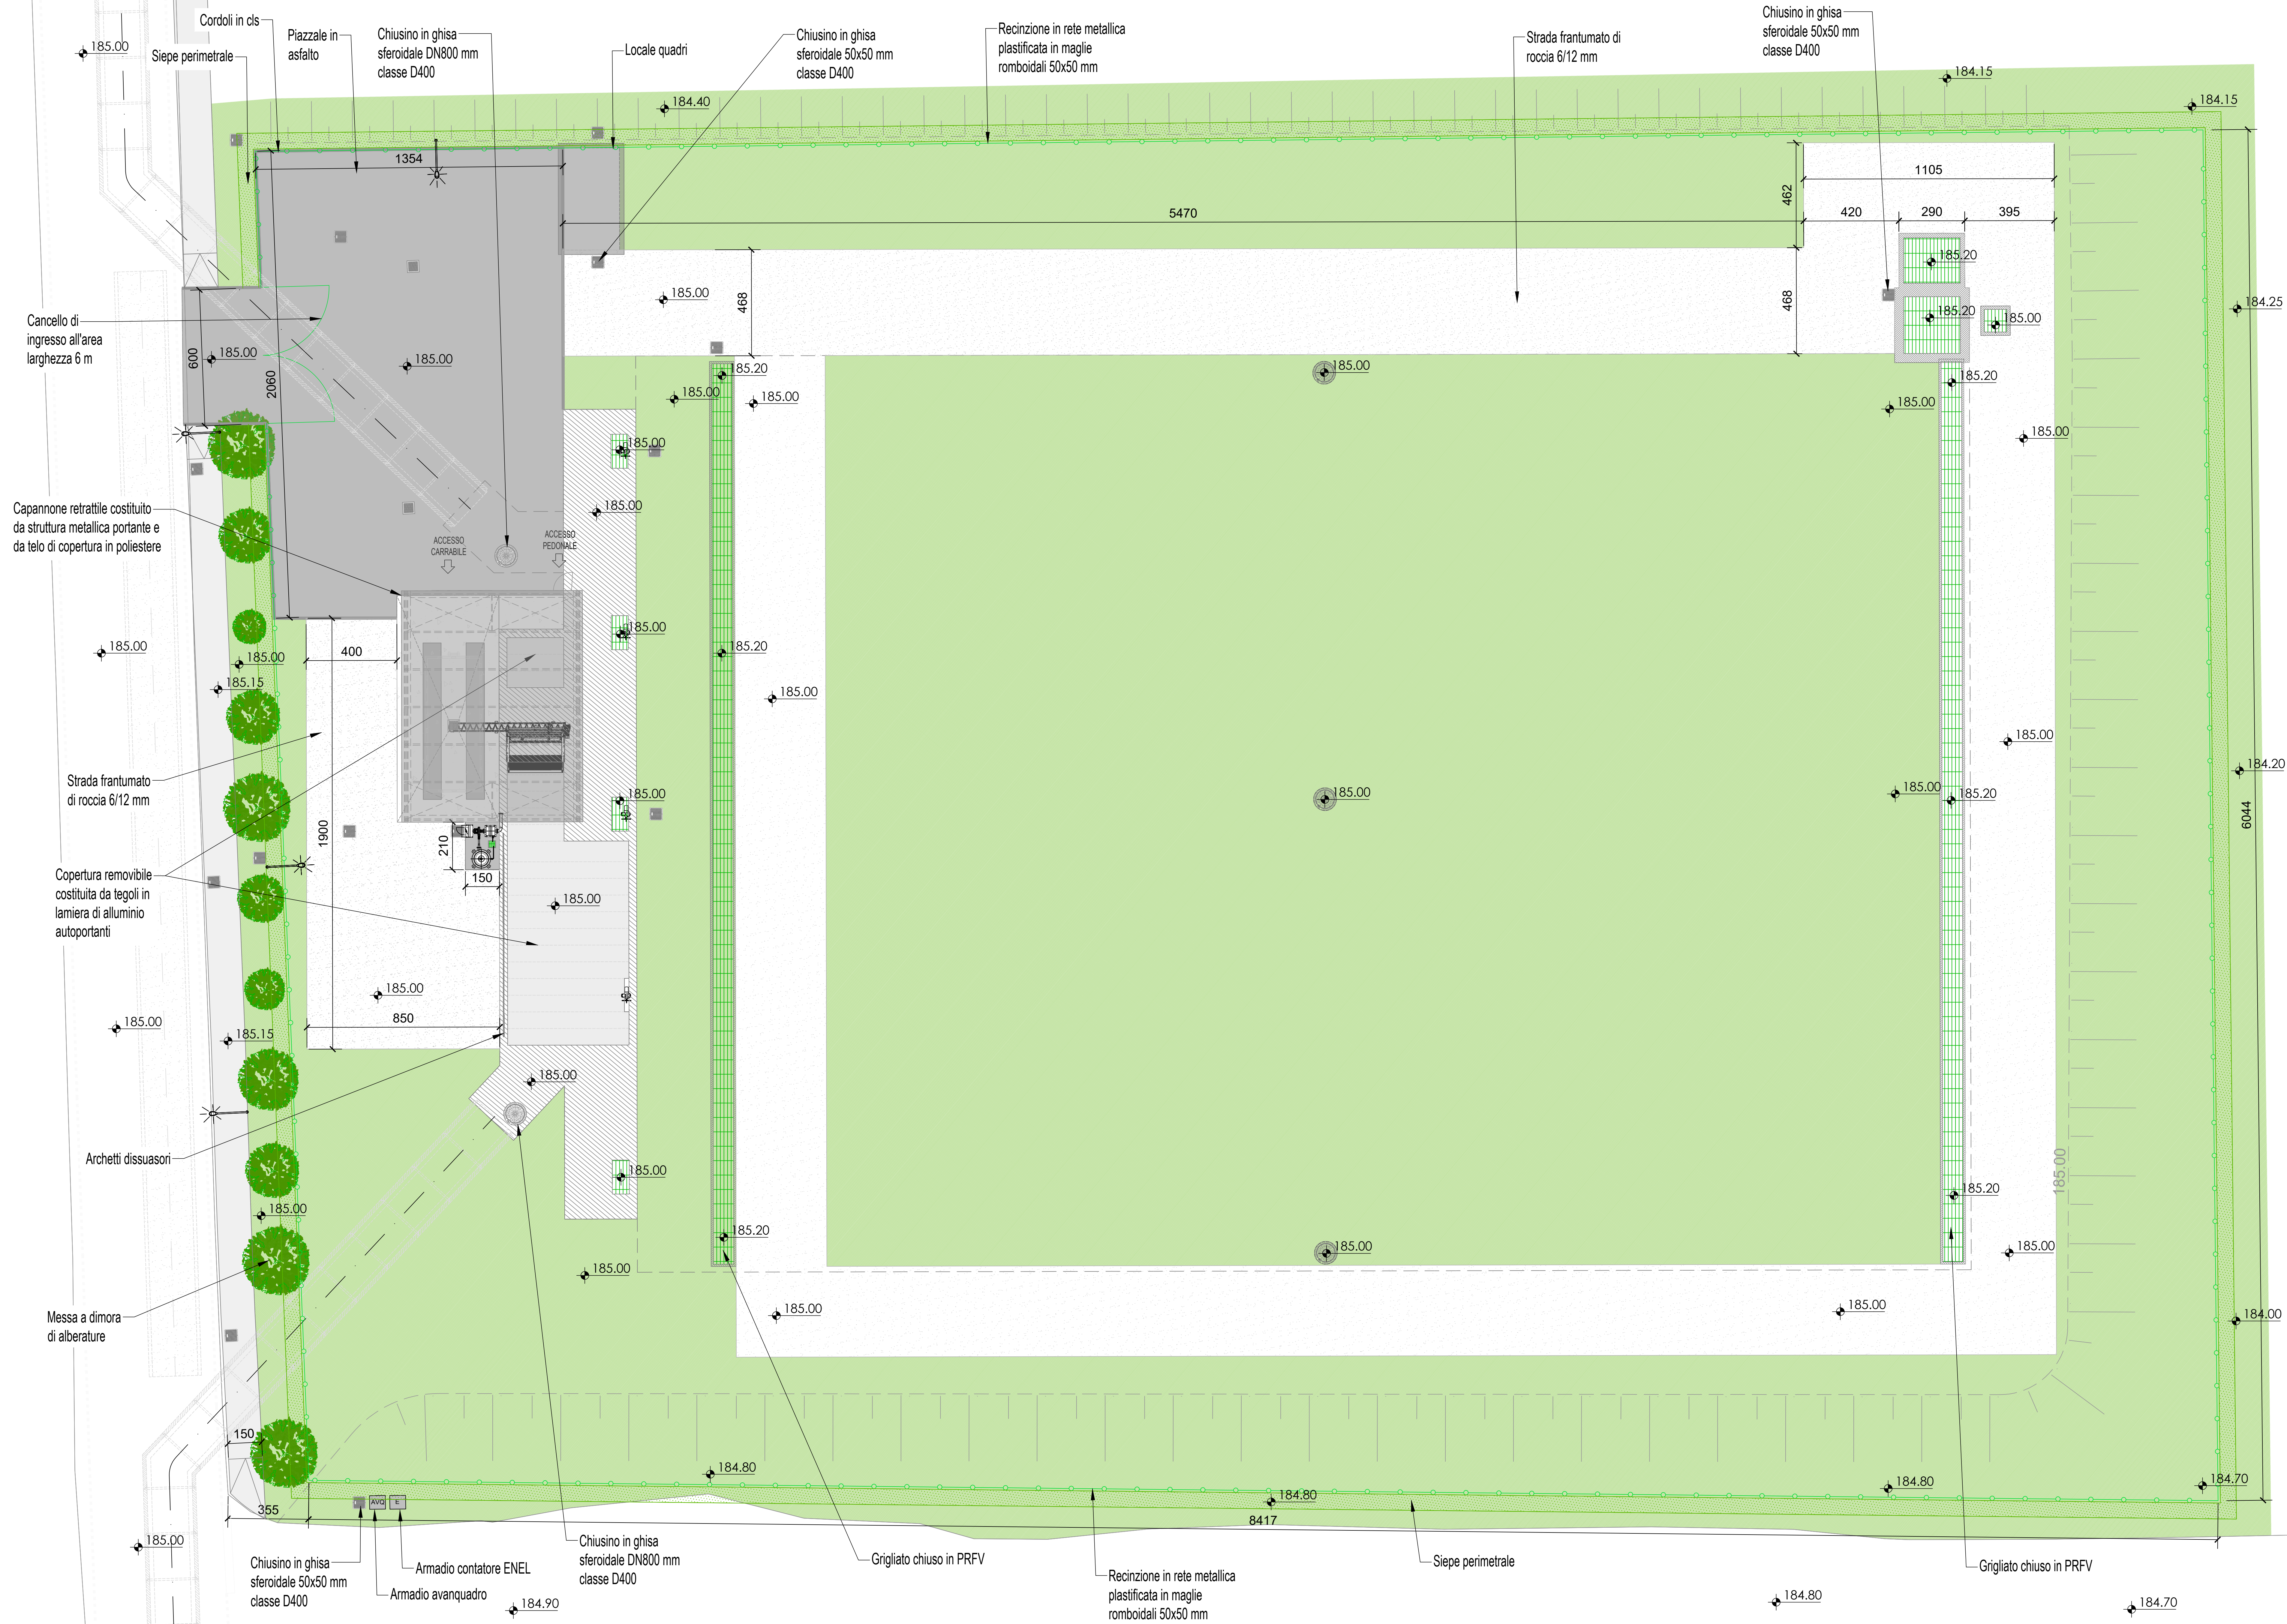

- | LEGENDA | |
|---|---|
| PROGETTO | |
|  | Grigliato in PRFV |
|  | Ripristino area verde |
|  | Siepe perimetrale |
|  | Strada in frantumato di roccia 6/12 mm |
|  | Scogliera in massi ciclopici intasati in calcestruzzo |
|  | Recinzione in rete metallica plastificata |
|  | Copertura removibile in alluminio |
|  | Pavimentazione asfaltata |
|  | Marciapiede in asfalto colato |
|  | Manufatti in calcestruzzo |
|  | Curva di livello |
|  | Illuminazione pubblica |
|  | Carpino Piramidale |

**COMUNE DI CANEGRATE
FOGNATURA**

PROGETTO DEFINITIVO
OPERE DI VOLANIZZAZIONE RETE FOGNARIA VIA ADIGE

PLANIMETRIA DELLE SISTEMAZIONI AREA VASCA DI PRIMA
PIOGGIA

PROGETTAZIONE - ESTERNA	09/06/2023		Ing. Diarietti		Ing. Diarietti		Ing. Diarietti		Ing. Diarietti		Prima emissione					
	Rev.		Data		Elaborato		Progettato		Autorizzato		Descrizione					
			StudioSPS s.r.l. Via Roma, 9 20055 - Vimodrone Tel. 0225100872 E-mail: info@studiosps.it								STUDIO SPS S.p.A. STUDIO S.p.A. - Via Roma, 9 - 20055 Vimodrone (MI) - Tel. 0225100872 - E-mail: info@studiosps.it					
Riferimenti Progetto			Anno		Tavola N°		Rev.		Scala		Tavola N°					
			2023		007		B				007					
COMMITTEE	FILE															
	Codice ISTAT Comune				Ambito		Intervento		Numero Commessa		Anno		Tavola N°		Rev.	
	151046				F		G		944000_3		23		007		B	
CAP HOLDING S.p.A Via Rimini, 38 20142 MILANO (MI) Tel. 02 825021 - www.capholding.it info@gruppoacap.it								AUTORIZZATO Area Tecnica: RUP: Ing. Daniela Delano				Tavola N° 007				
																