
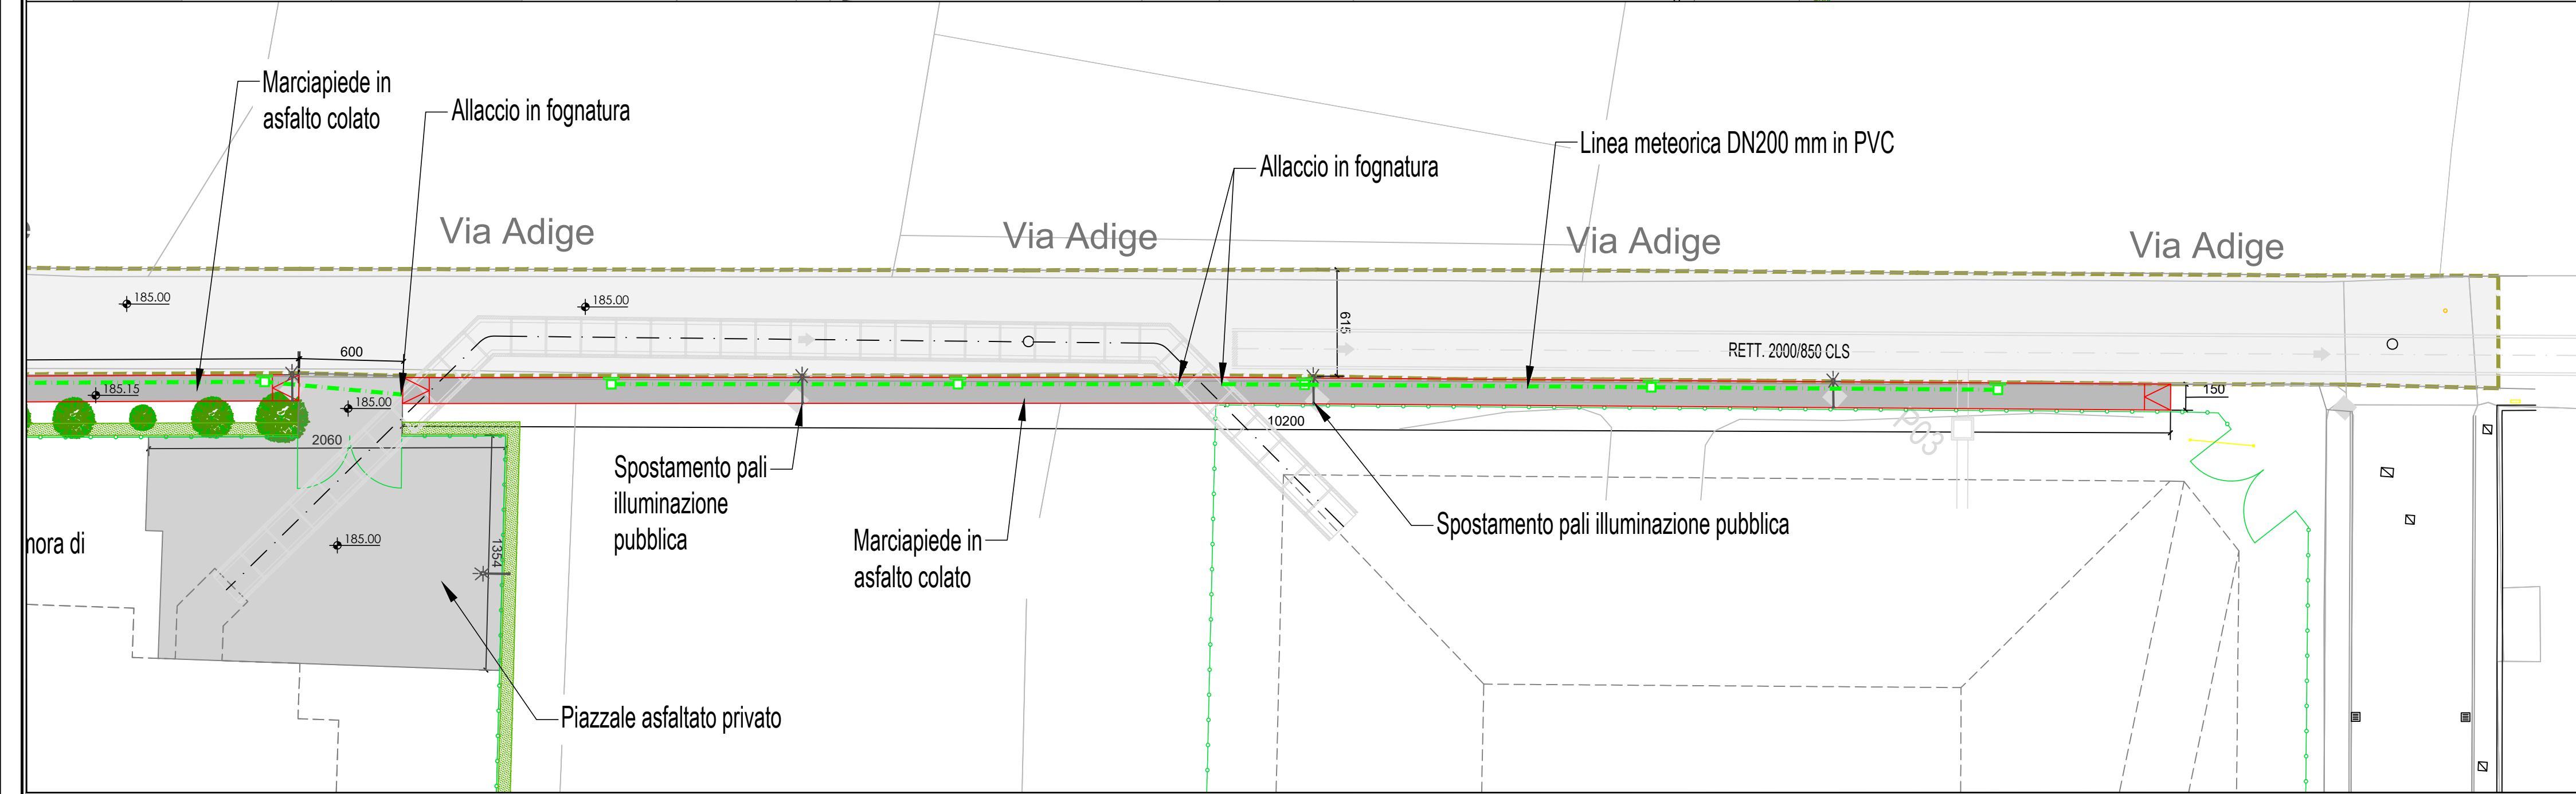


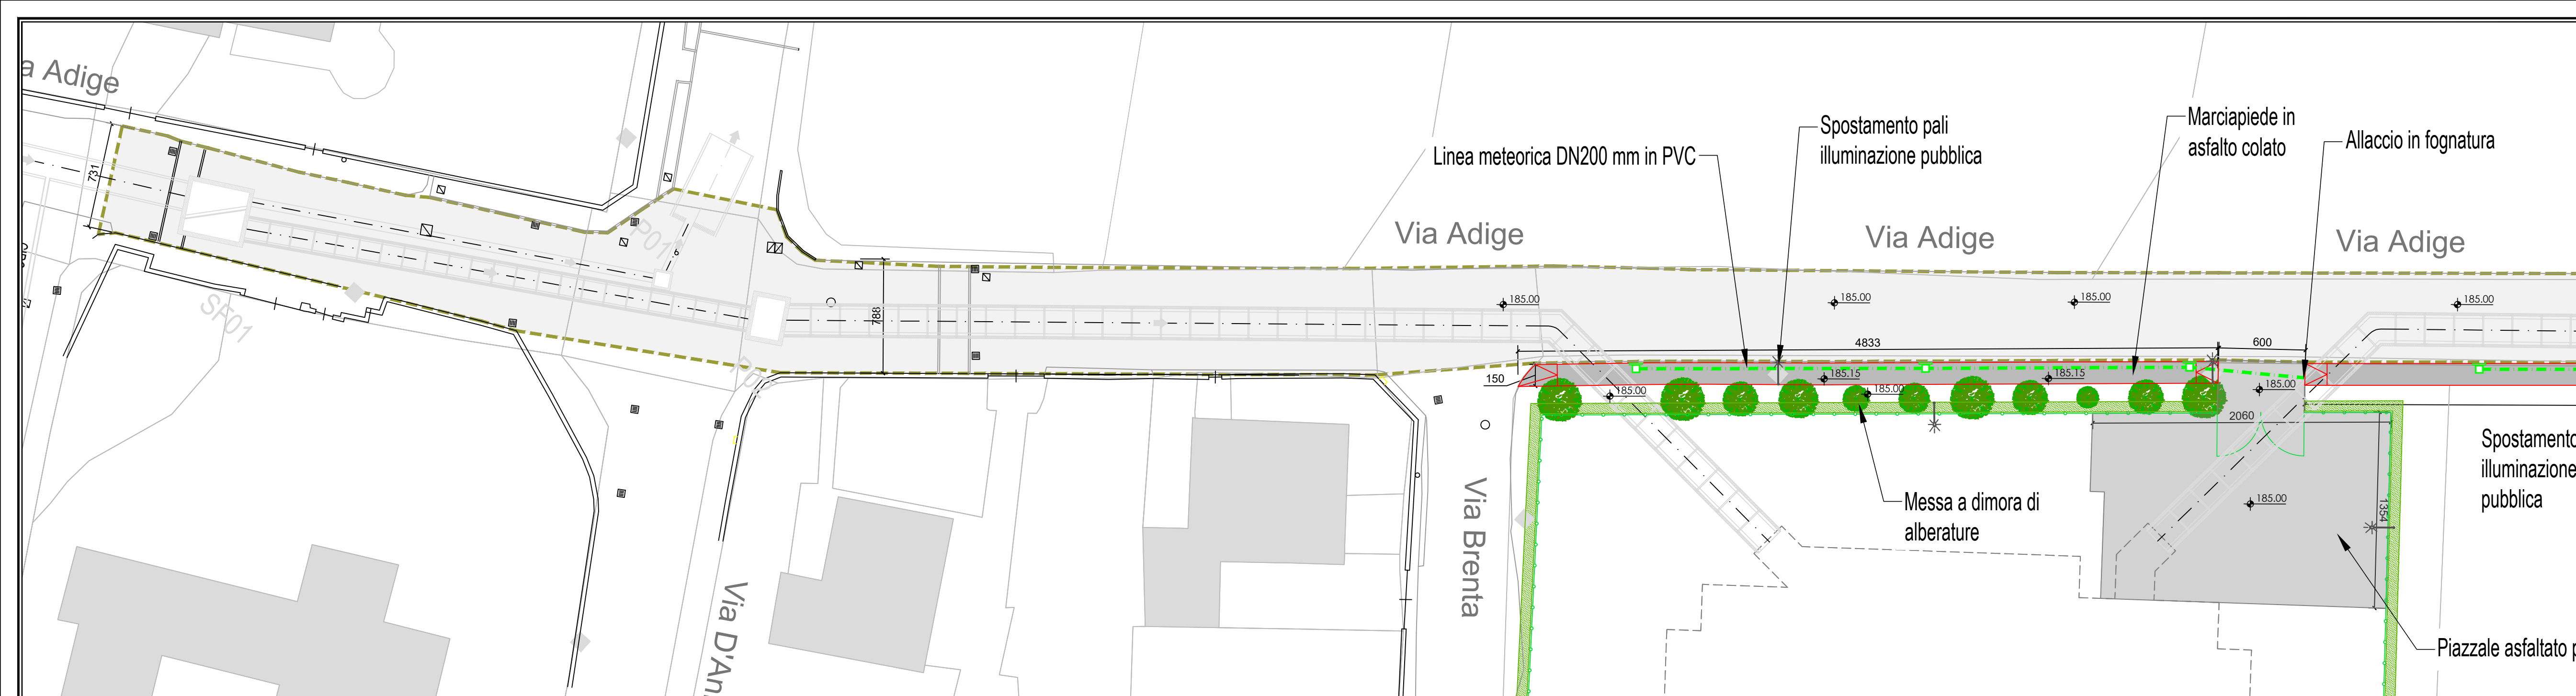

LEGENDA

ESISTENTE

- Condotto scolare prefabbricato
- Pozzetto d'ispezione

PROGETTO

- Condotto scolare prefabbricato
- Pozzetto di ispezione
- Pozzetto sfioratore
- Condotta di allaccio e bocca di lupo
- Piazzale asfaltato
- Fresatura e ripristino strada asfaltata (3 cm)
- Marciapiede in asfalto colato
- Illuminazione pubblica
- Siepe perimetrale
- Recinzione in rete metallica plastificata
- Carpino Piramidale

COMUNE DI CANEGRATE

FOGNATURA

PROGETTO DEFINITIVO

OPERE DI VOLANIZZAZIONE RETE FOGNARIA VIA ADIGE

PLANIMETRIA DEI RIPRISTINI STRADALI

B	09/06/2023	Ing. Danielli	Ing. Danielli	Ing. Deplano	Prima emissione		
Rev	Data	Elaborato	Progettato	Autorizzato	Descrizione		
PROGETTAZIONE ESTERNA	StudioSPS s.r.l. Via Roma, 9 20055 - Vimodrone Tel. 022500872 E-mail info@studiosps.it		STUDIO ESTERNO		STUDIO SPS S.R.L.		
Riferimenti Progetto	Anno	Tavola N°	Rev.	Scala	Tavola N°		
	2023	009	B	1:250	009		
FILE	Codice ISTAT Comune	Ambito	Intervento	Numero Commessa	Anno	Tavola N°	Rev.
	015046	F	G	9440_3	23	009	B
COMMITTENTE	CAP HOLDING S.p.A Via Rimini, 38 20142 MILANO (MI) Tel. 02 825021 - www.capholding.it info@gruppcap.it		AUTORIZZATO Area Tecnica: RUP: Ing. Daniela Deplano		Tavola N° 009		

GRUPPO

CAP

Questo disegno è di nostra proprietà esclusiva ed è posto sotto tutela della legge, ne è proibita la riproduzione anche parziale e la cessione a terzi senza nostra autorizzazione scritta.