


REV.	DESCRIPTION	DATE

LEGENDA SOLAI STRUTTURALI


MARCA SOLAIO	TIPO SOLAIO	DESTINAZIONE D'USO	SP.	PESO PROPRIO	CARICHI PERMANENTI PORTATI	SOVRACCARICHI ACCIDENTALI	R _{rel}	VVF
H	H	H	[cm]	[daN/m²]	[daN/m²]	[daN/m²]	H	H
	Placca in C.A. getto pieno	Categoria E2 Ambienti ad uso industriale	50	1250	-	-	/	/
	Placca in C.A. getto pieno	Categoria E2 Ambienti ad uso industriale	35	875	-	-	/	/
	Placca in C.A. getto pieno	Categoria E2 Ambienti ad uso industriale	30	750	-	-	/	/
	Placca in C.A. getto pieno	Categoria E2 Ambienti ad uso industriale	25	625	-	-	/	/
	Solai in C.A. getto pieno	Categoria E2 Ambienti ad uso industriale	50	1250	1800	500	60	NO
	Solai in C.A. getto pieno	Categoria E2 Ambienti ad uso industriale	35	875	-	-	/	/
	Solai in C.A. getto pieno	Categoria E2 Ambienti ad uso industriale	30	750	700	2000	60	SI

NOTE GENERALI:


Tutte le misure sono riportate in centimetri e a rustico, le quote altimetriche sono riportate in metri.

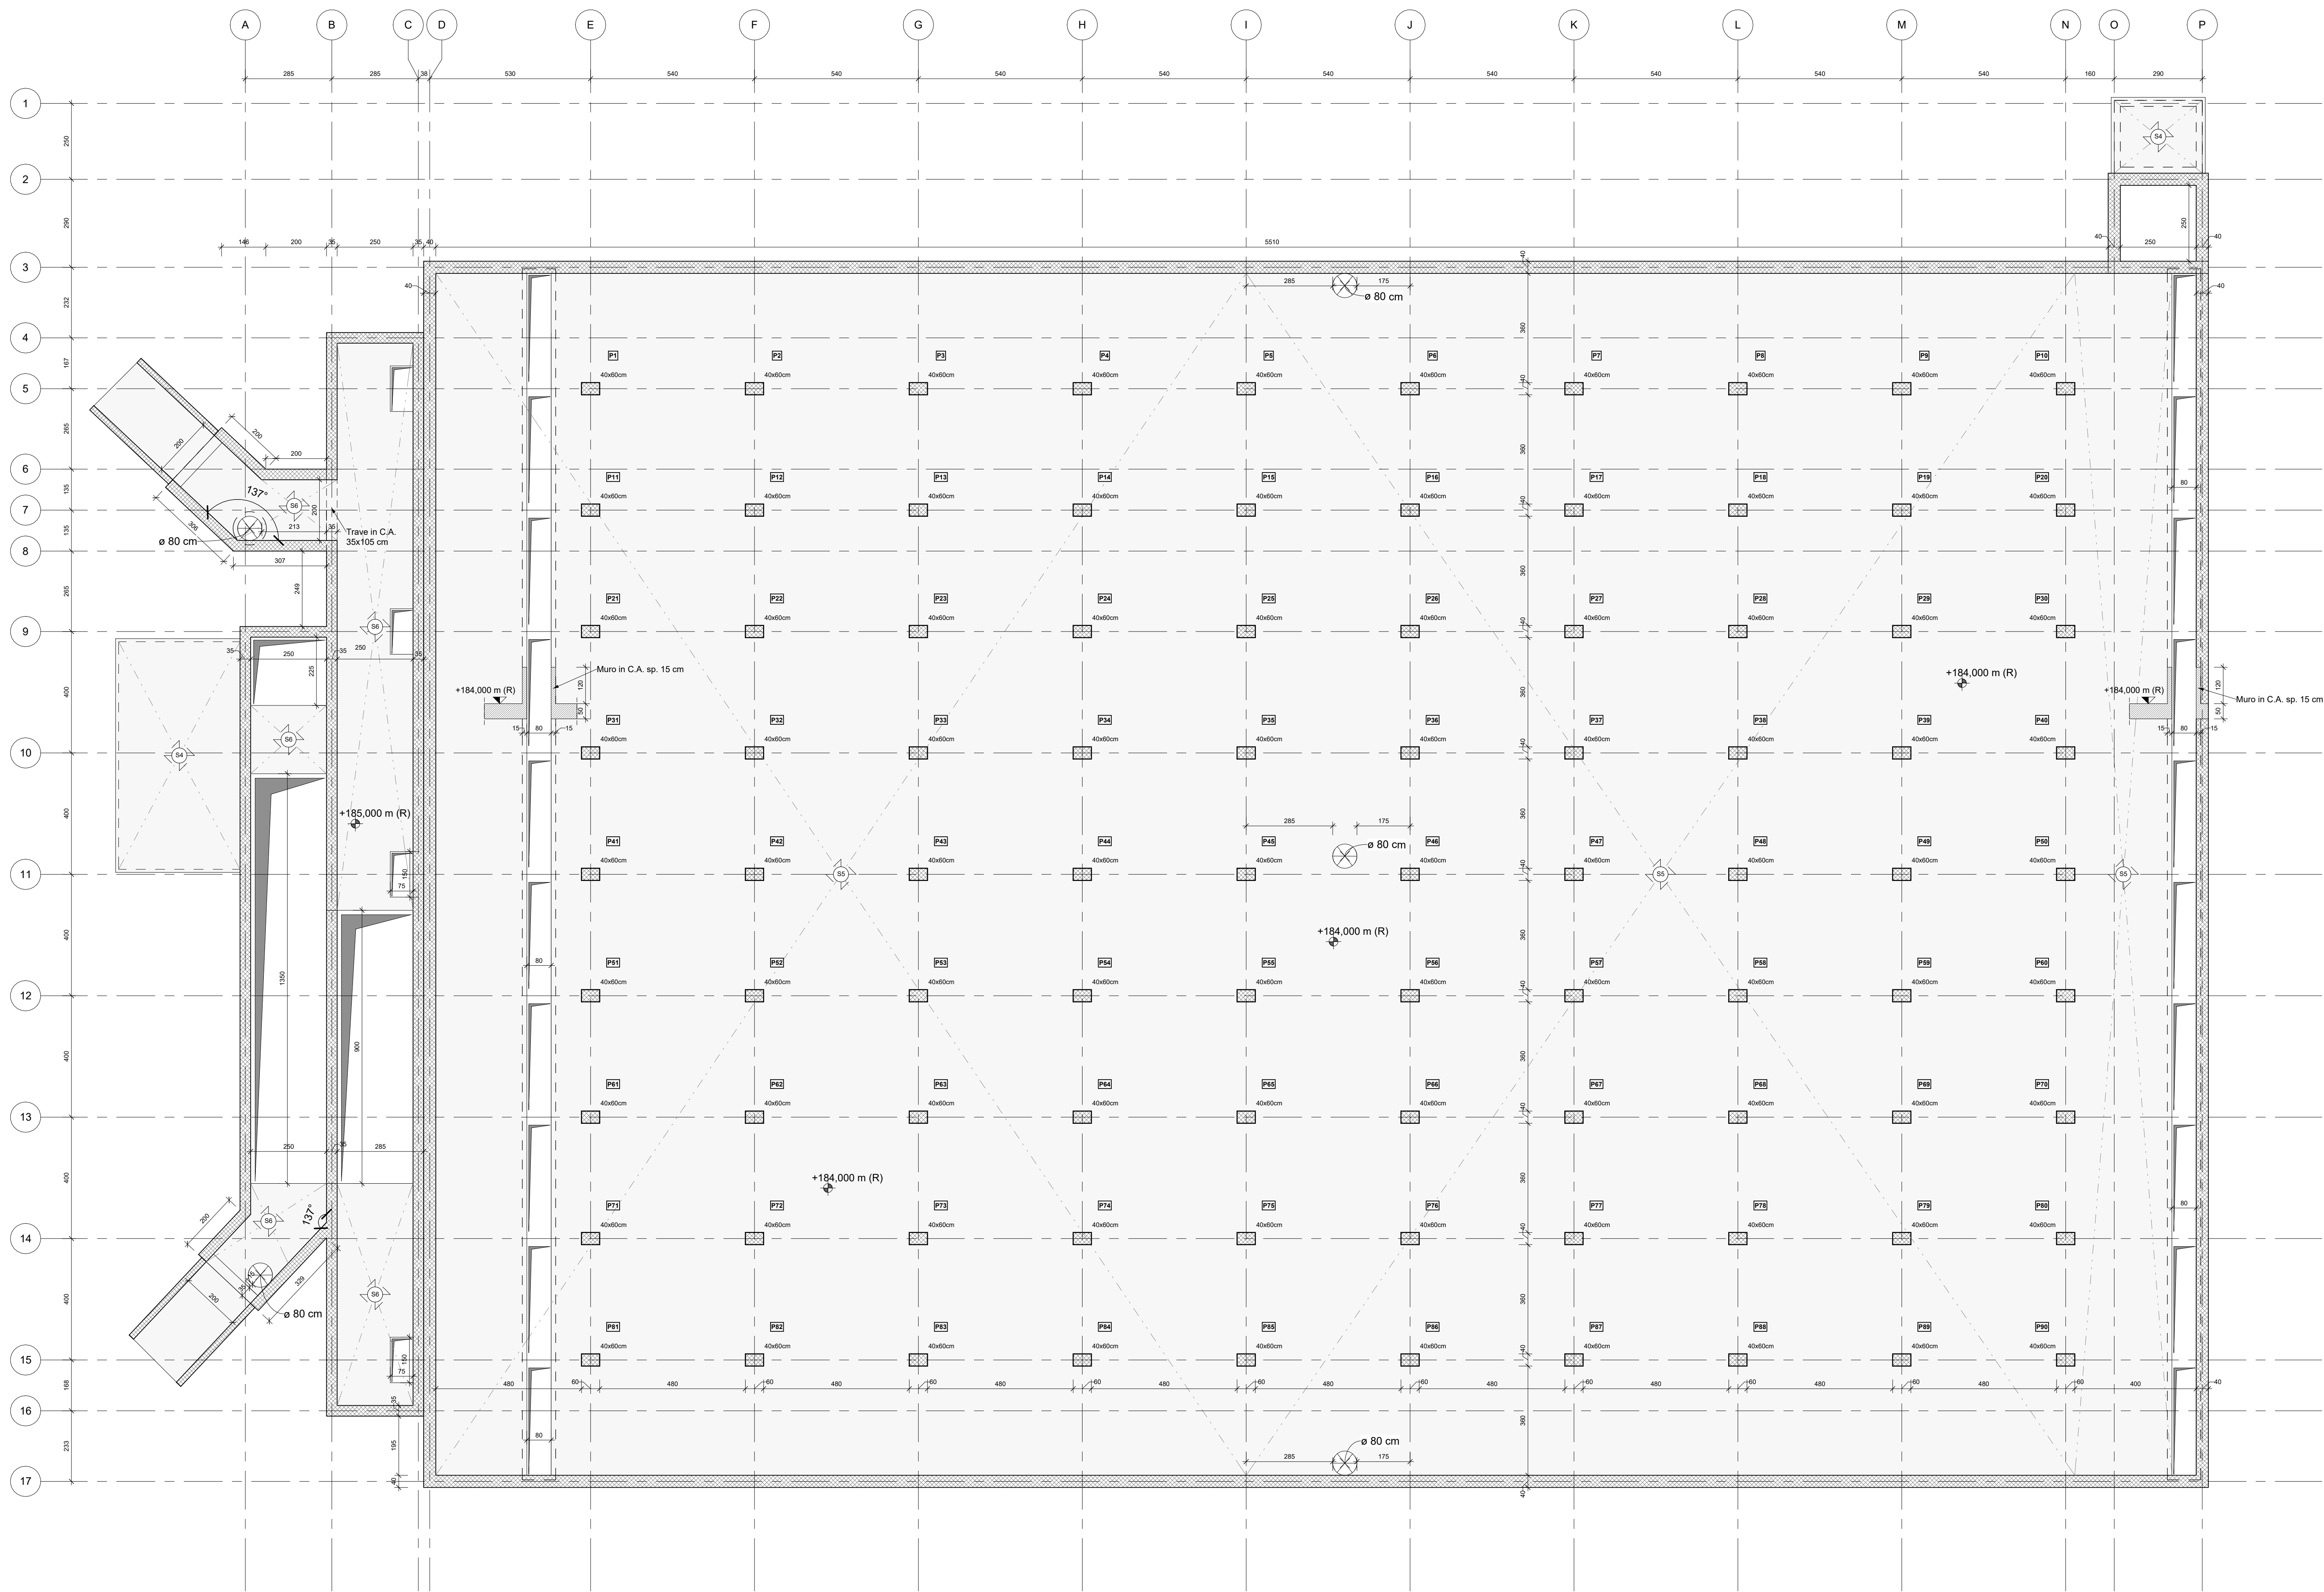

VISTA SPECULARE COPERTURA - VASCA DI PRIMA PIOGGIA

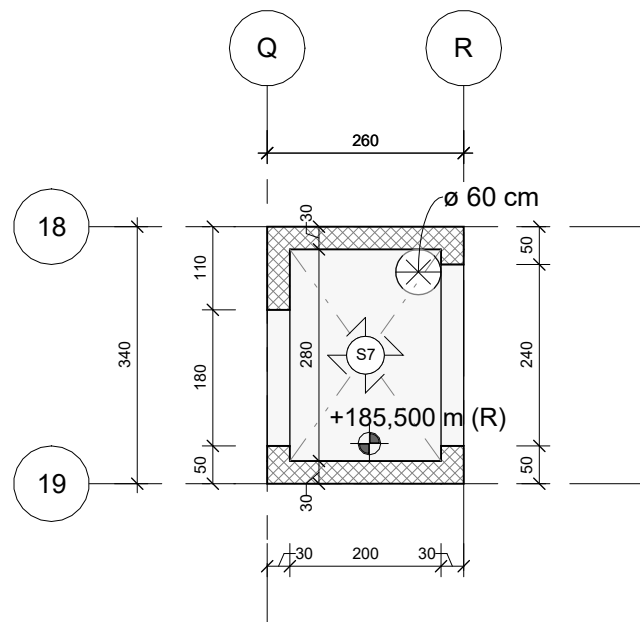

VISTA SPECULARE COPERTURA - CAMERETTA P02

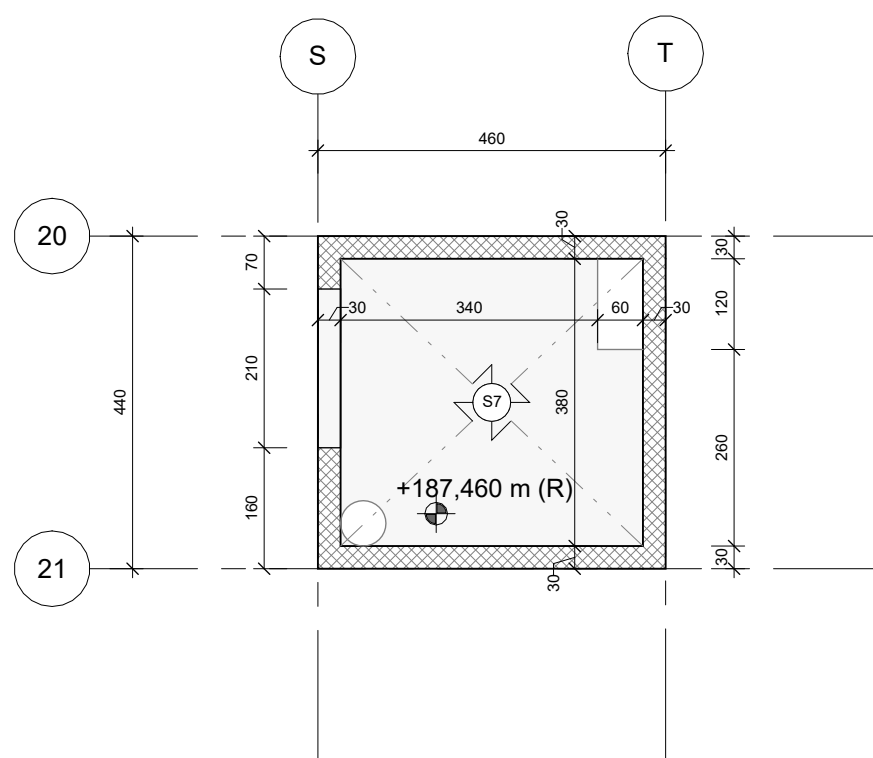

VISTA SPECULARE COPERTURA - CAMERETTA SF01

COMUNI DI CANEGRATE
FOGNATURA

PROGETTO DEFINITIVO
OPERE DI VOLANIZZAZIONE RETE FOGNARIA VIA ADIGE

VASCA DI PRIMA PIOGGIA E CAMERETTE (SF01 E P02)
VISTE SPECULARI COPERTURA

A	02/02/2023	Ing. Danielli	Ing. Danielli	Ing. Deplano	Prima emissione
Rev.		Elaborato	Progettato	Autorizzato	Descrizione
PROGETTAZIONE ESTERNA	StudioSPS s.r.l. Via Roma, 9 20055 - Vimodrone Tel. 02/2508872 E-mail info@studiops.it			STUDIO ESTERNO	STUDIO SPS s.r.l. Via Roma, 9 20055 - Vimodrone Tel. 02/2508872 E-mail info@studiops.it
Riferimenti Progetto	Anno	Tavola N°	Rev.	Scala	Tavola N°
2023	18B	B		1:100	18B
FILE	Codice ISTAT Comune	Ambito	Intervento	Numero Commessa	Anno
015046	F	G	94403	23	18B
COMITENTE	CAP HOLDING S.p.A. Via Rimini, 38 20142 MILANO (MI) Tel. 02 825021 - www.capholding.it info@gruppacap.it	AUTORIZZATO RUP: Ing. Daniela Deplano	Tavola N°	18B	