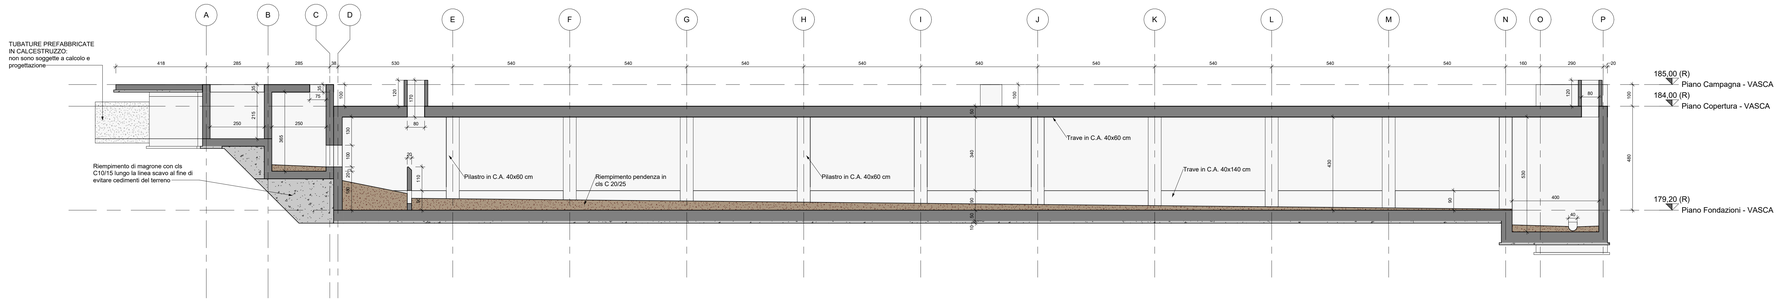

SEZIONE A-A

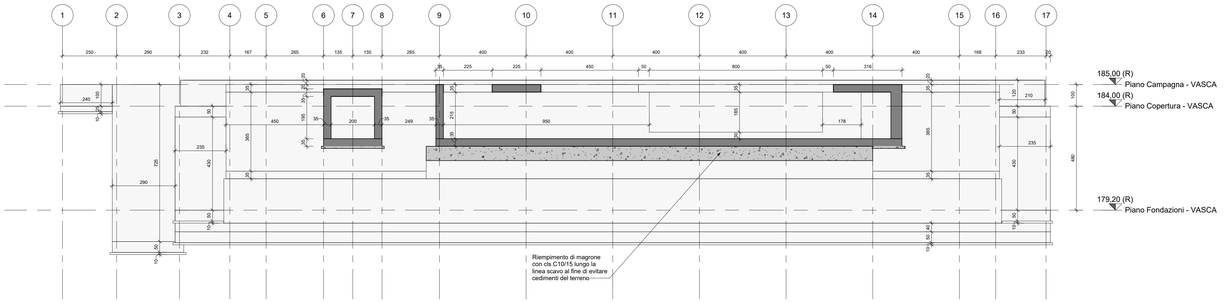

SEZIONE B-B

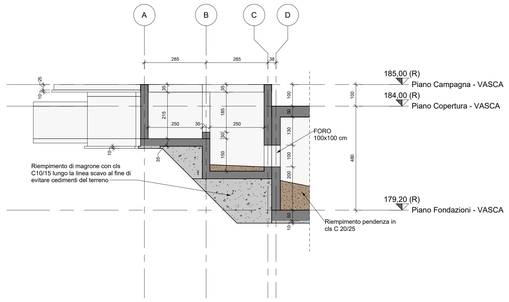

SEZIONE C-C

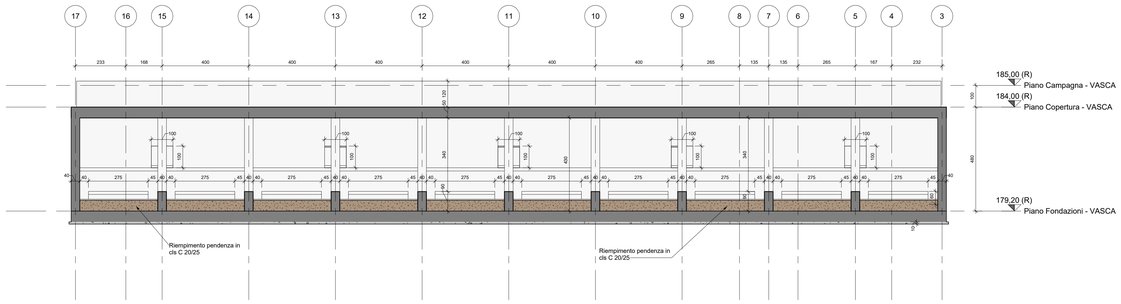

SEZIONE D-D

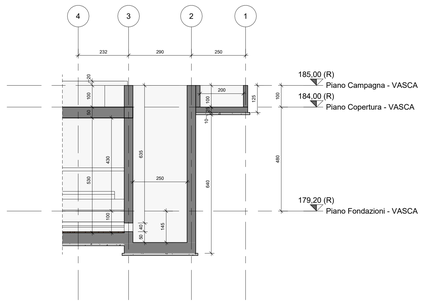

SEZIONE E-E

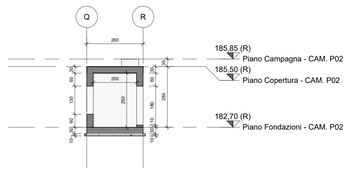

SEZIONE F-F

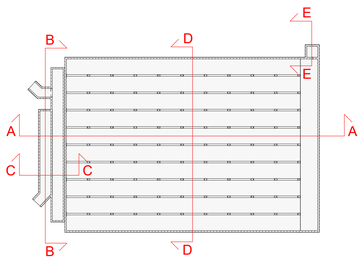

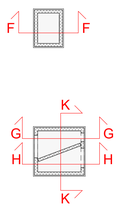

KEYPLAN

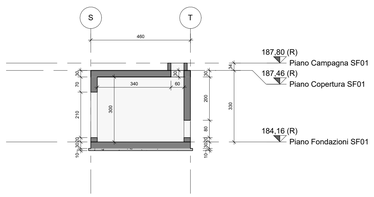

SEZIONE G-G

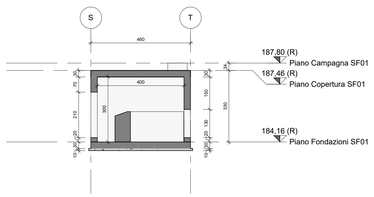

SEZIONE H-H

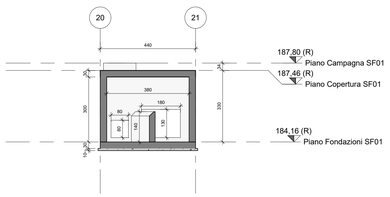

SEZIONE K-K

REV.	DESCRIPTION	DATE

LEGENDA SOLAI STRUTTURALI

MARCA SOLAIO	TIPO SOLAIO	DESTINAZIONE D'USO	SP.	PESO PROPRIO	CARICHI PERMANENTI PORTATI	SOVRACCARICHI ACCIDENTALI	R_{REI}	VVF
[-]	[-]	[-]	[cm]	[daN/m²]	[daN/m²]	[daN/m²]	[-]	[-]
S1	Platea in C.A. getto pieno	Categoria E2 Ambienti ad uso industriale	50	1250	-	-	/	/
S2	Platea in C.A. getto pieno	Categoria E2 Ambienti ad uso industriale	35	875	-	-	/	/
S3	Platea in C.A. getto pieno	Categoria E2 Ambienti ad uso industriale	30	750	-	-	/	/
S4	Platea in C.A. getto pieno	Categoria E2 Ambienti ad uso industriale	25	625	-	-	/	/
S5	Solaio in C.A. getto pieno	Categoria E2 Ambienti ad uso industriale	50	1250	1800	500	60	NO
S6	Solaio in C.A. getto pieno	Categoria E2 Ambienti ad uso industriale	35	875	-	-	/	/
S7	Solaio in C.A. getto pieno	Categoria E2 Ambienti ad uso industriale	30	750	700	2000	60	SI

NOTE GENERALI:

Tutte le misure sono riportate in centimetri e a rustico, le quote altimetriche sono riportate in metri.

COMUNI DI CANEGRATE
FOGNATURA

PROGETTO DEFINITIVO
OPERE DI VOLANIZZAZIONE RETE FOGNARIA VIA ADIGE

VASCA DI PRIMA PIOGGIA E CAMERETTE (SF01 E P02)
SEZIONI

Rev	Data	Elaborato	Progettato	Autorizzato	Descrizione
A	02/02/2023	Ing. Danielli	Ing. Danielli	Ing. Deplano	Prima emissione

PROGETTAZIONE ESTERNA

StudioSPS s.r.l.
Via Roma, 9
20055 - Vimodrone
Tel. 022500872
E-mail info@studiosps.it

STUDIO ESTERNO

STUDIOSPS S.R.L.
Via Roma, 9 - 20055 Vimodrone (MI)
Tel. 022500872 - Fax 0270200489
info@studiosps.it - www.studiosps.it
P.IVA e C.F. 09882970961

Riferimenti Progetto	Anno	Tavola N°	Rev.	Scala	Tavola N°
	2023	18C	B	1:100	18C

COMMITTENTE

FILE

Codice ISTAT Comune	Ambito	Intervento	Numero Commessa	Anno	Tavola N°	Rev.
015046	F	G	9440_3	23	18C	B

CAP HOLDING S.p.A
Via Rimini, 38
20142 MILANO (MI)
Tel. 02 825021 - www.capholding.it
info@gruppocap.it

AUTORIZZATO
Area Tecnica:
RUP: Ing. Daniela Deplano

Tavola N° 18C

Questo disegno è di nostra proprietà esclusiva ed è posto sotto tutela della legge, ne è proibita la riproduzione anche parziale e la cessione a terzi senza nostra autorizzazione scritta.