




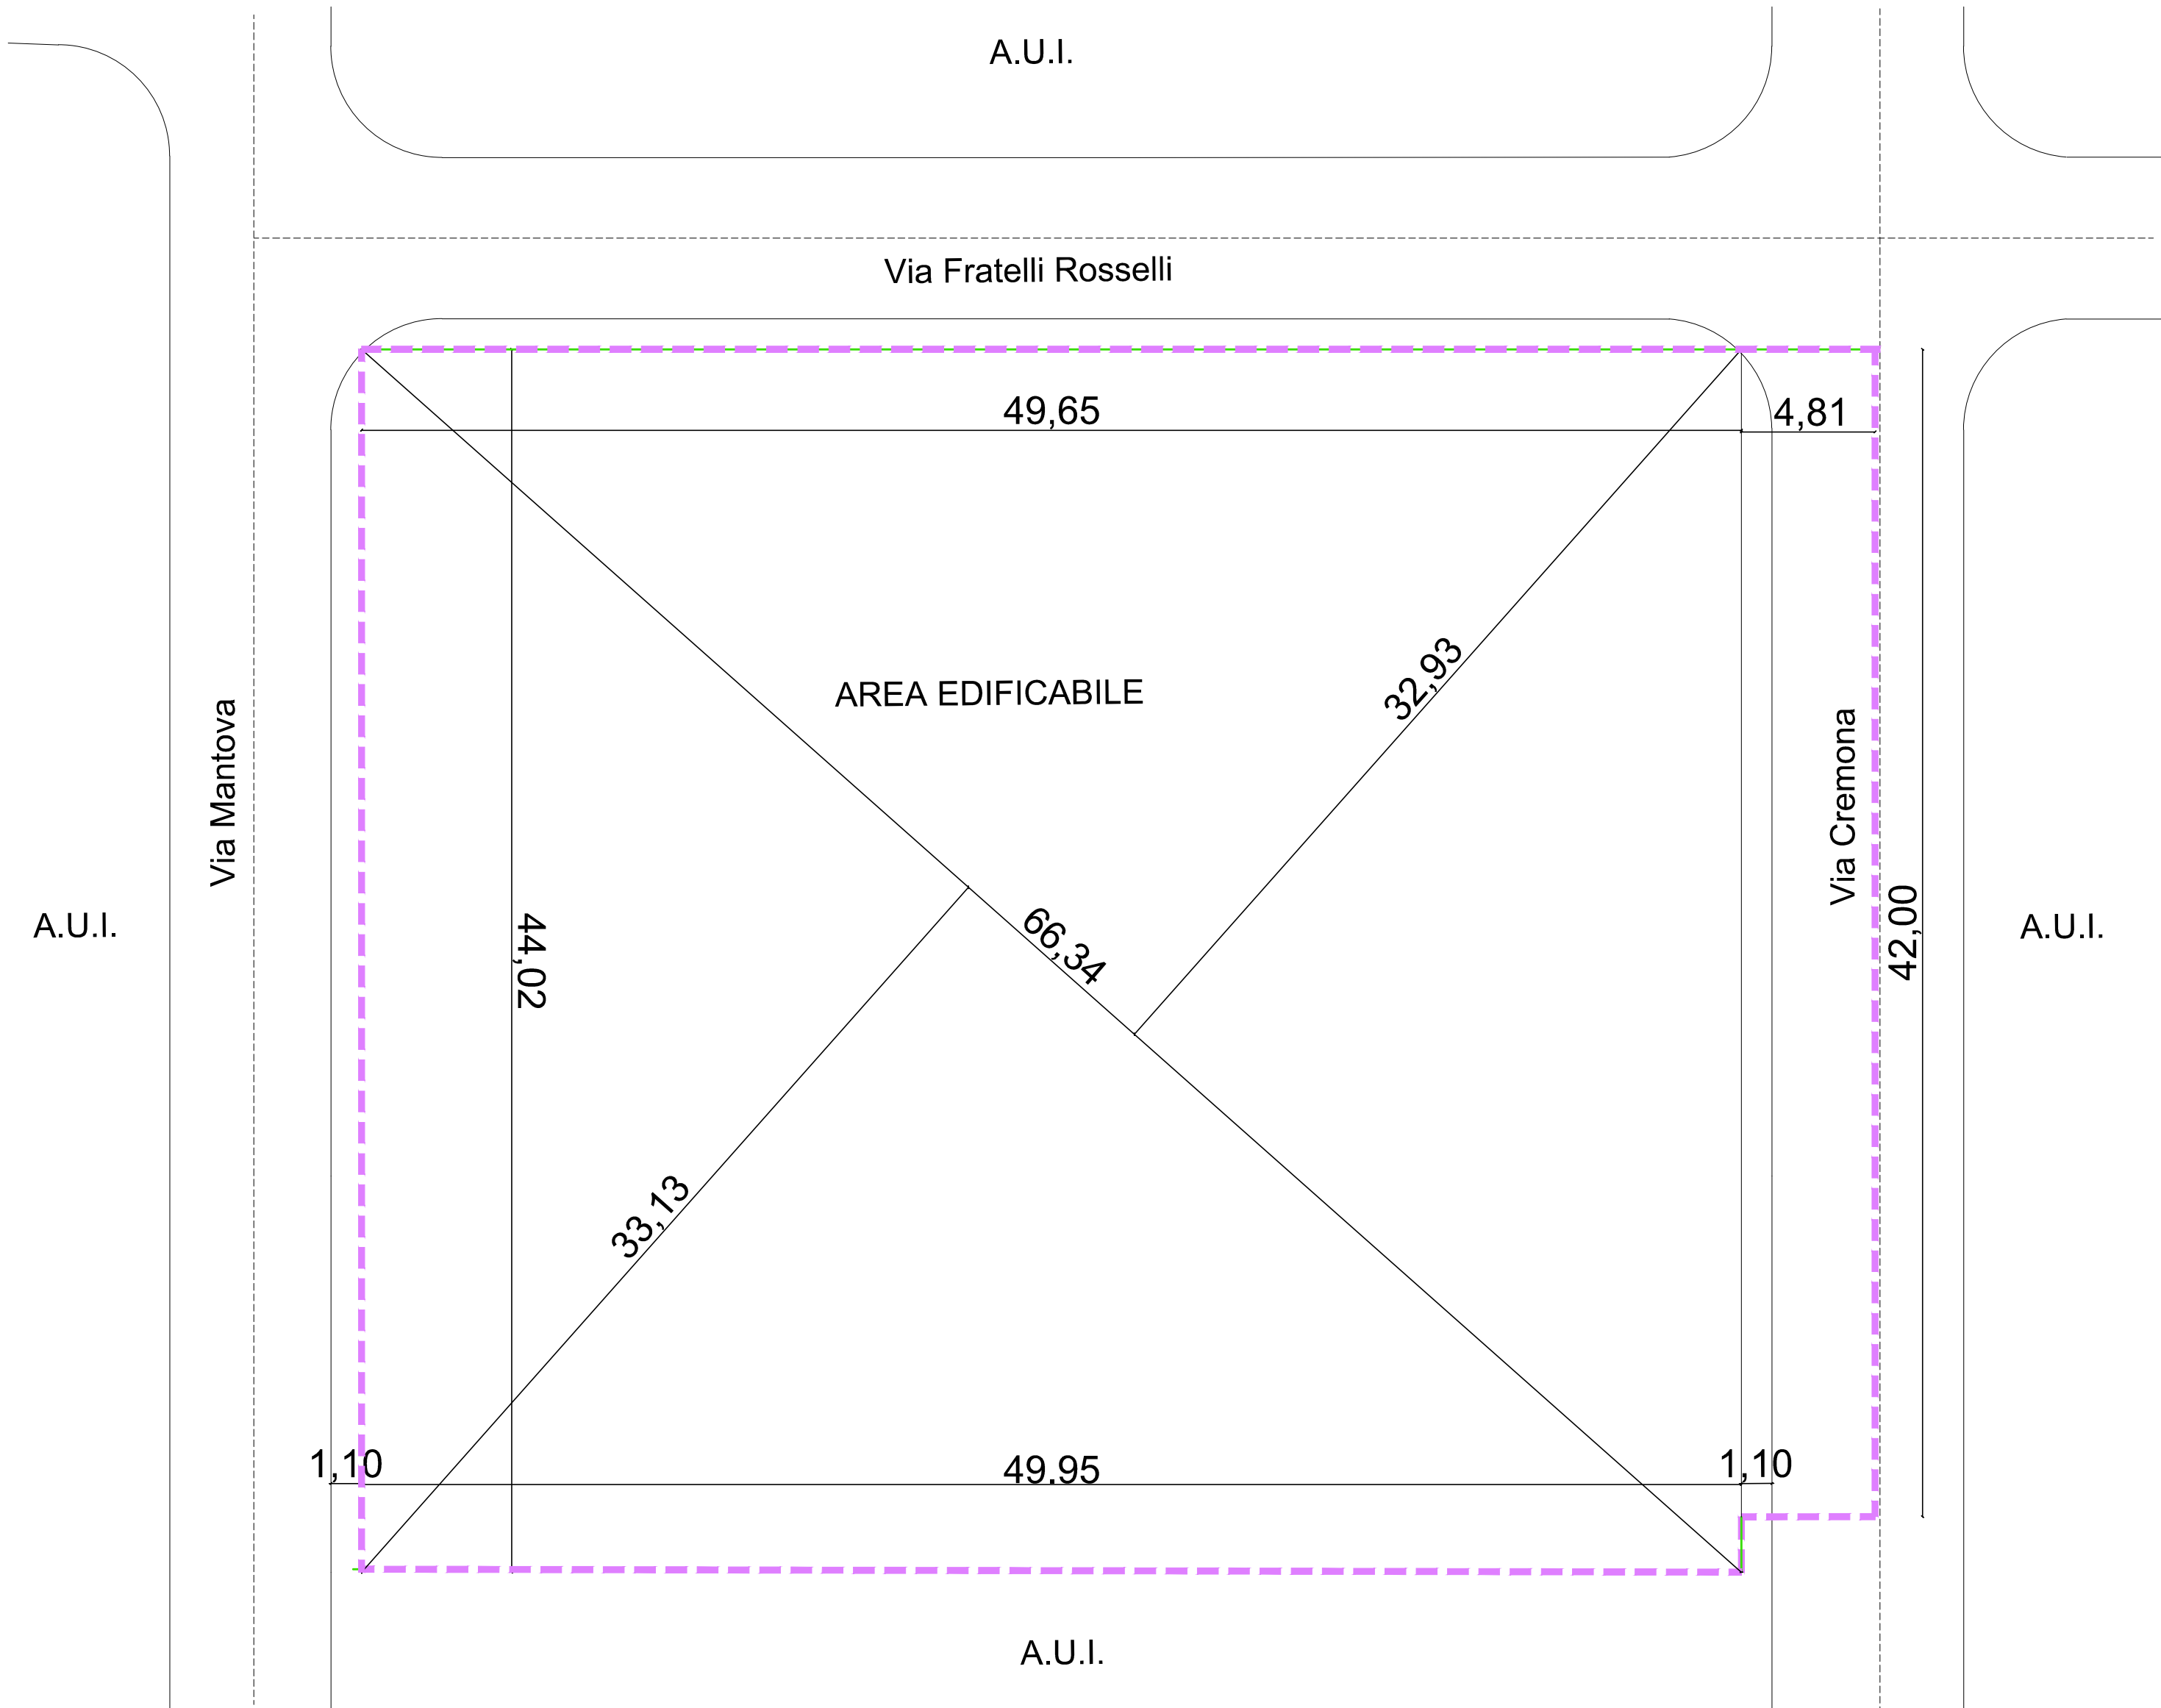


RILIEVO DA PLANIVOLUMETRICO GENERALE

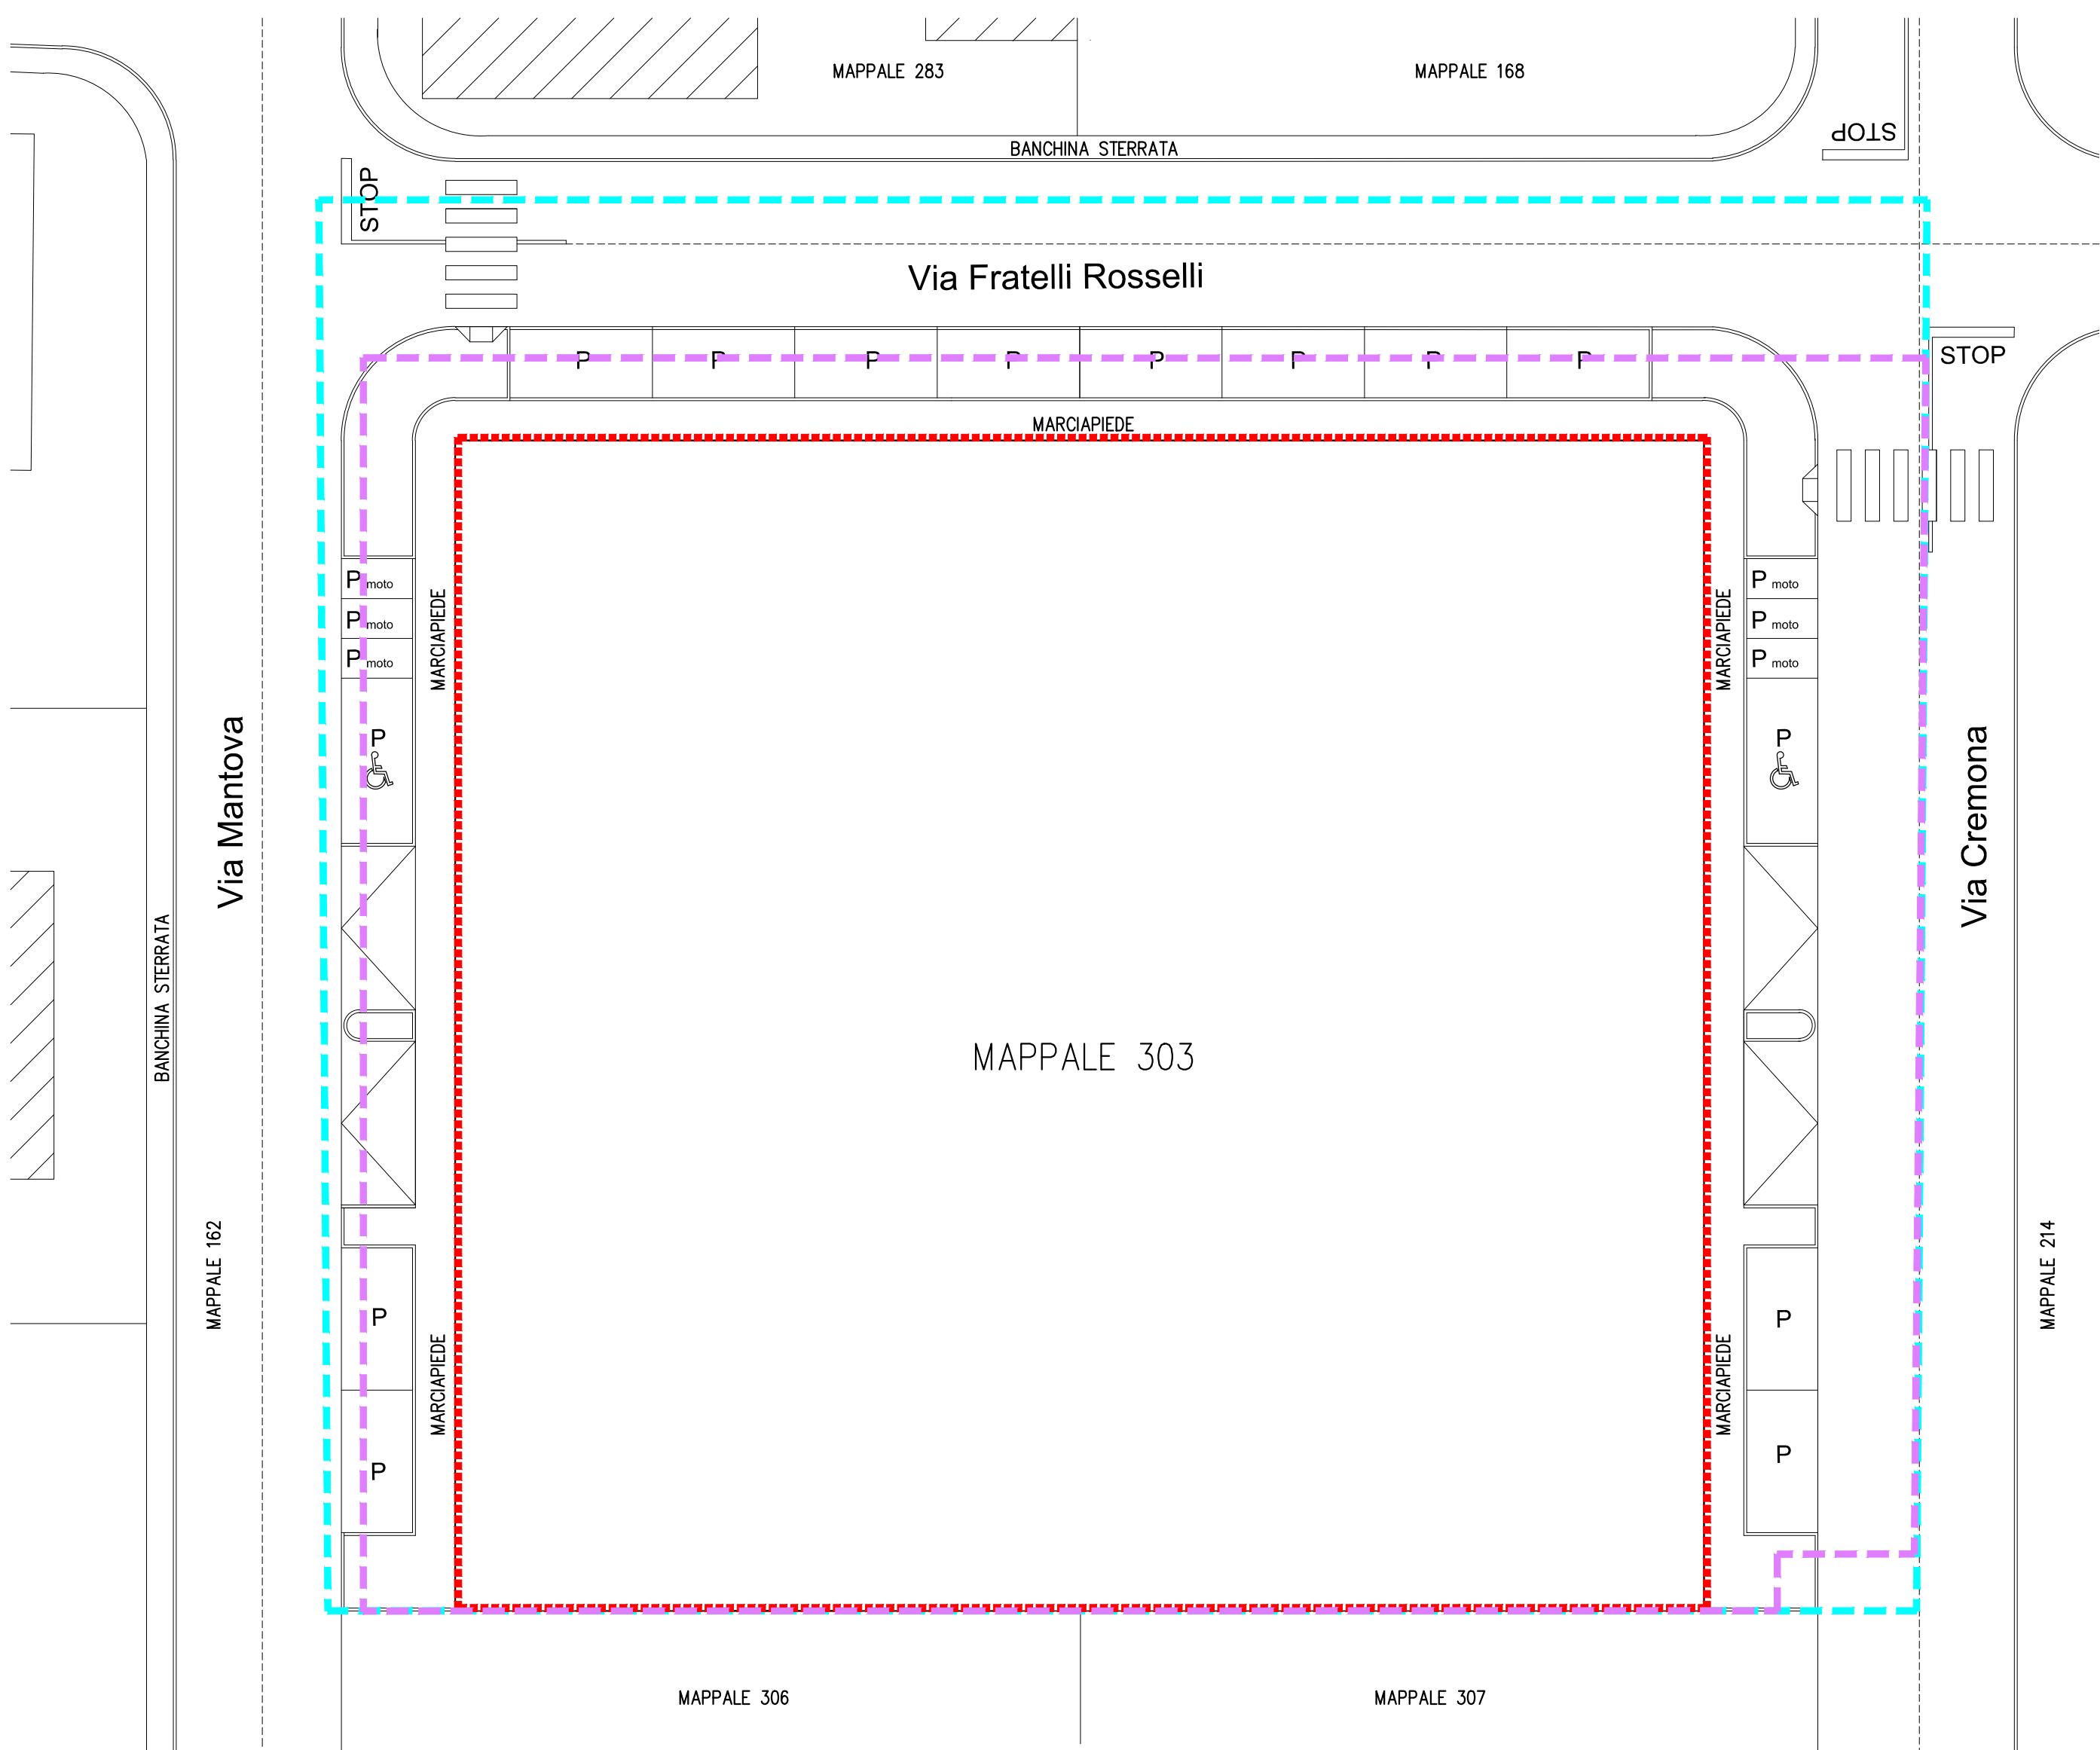

INDIVIDUAZIONE PERIMETRAZIONE CATASTALE E PERIMETRAZIONE APC 15

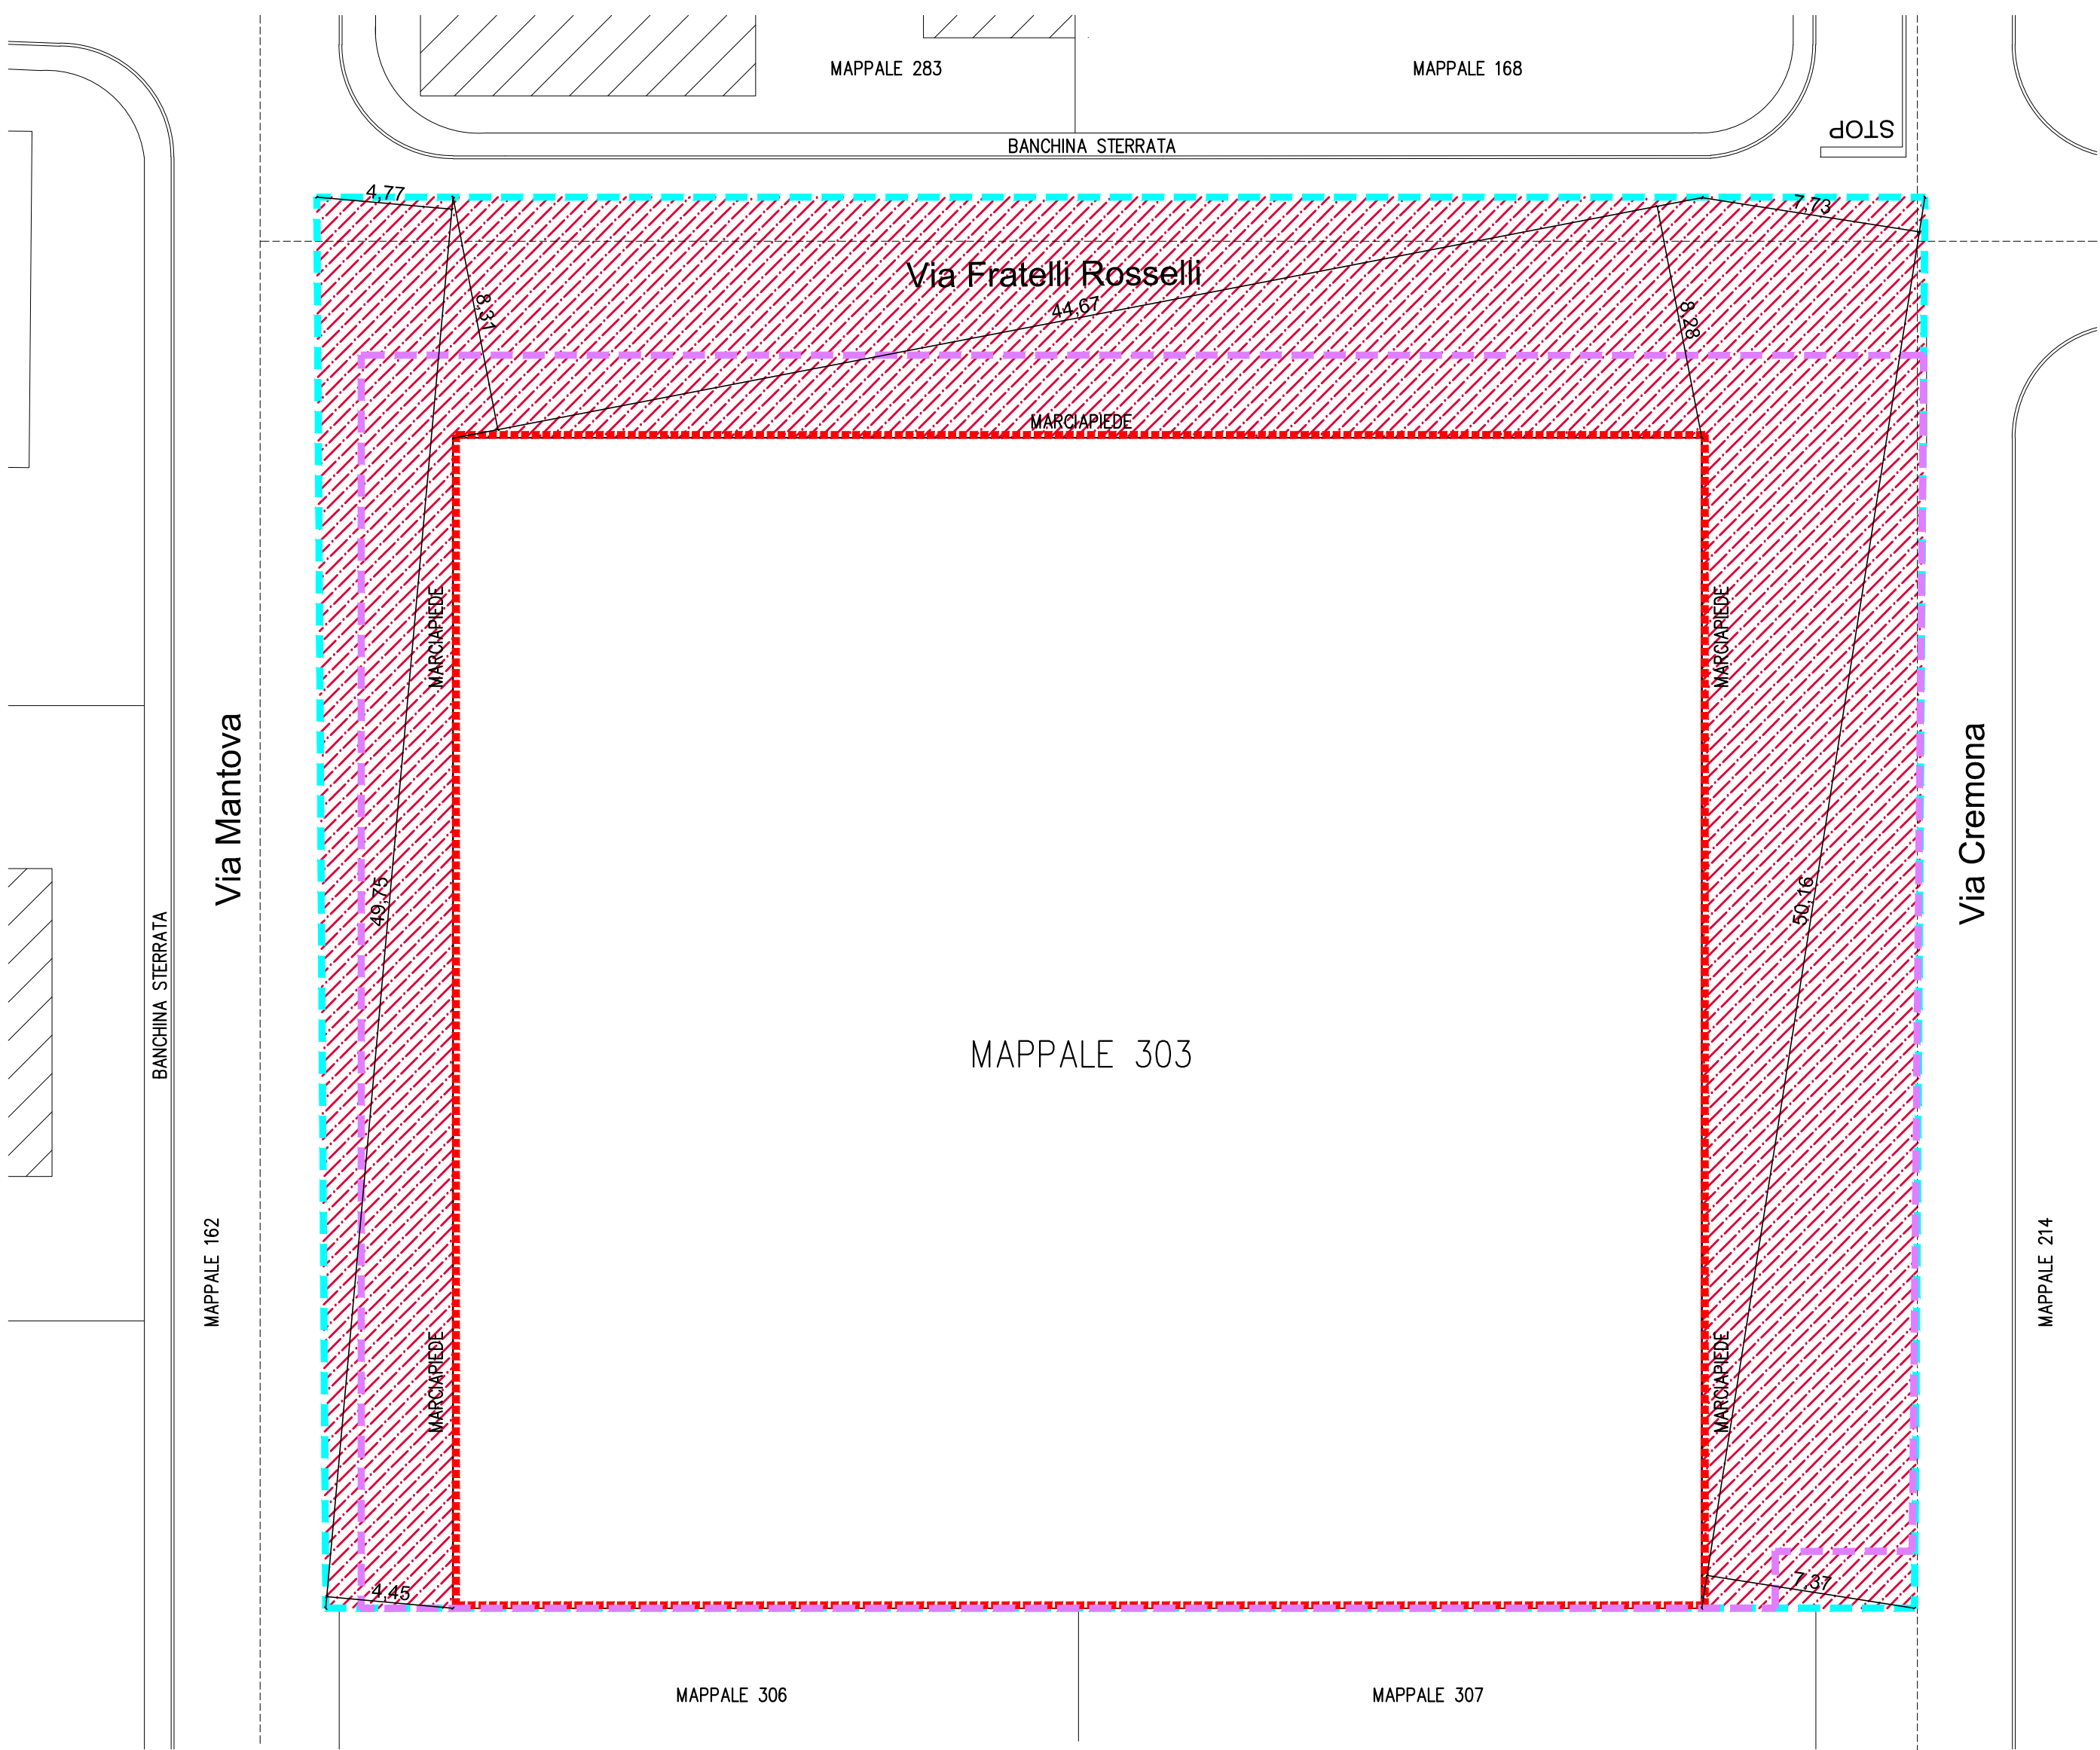


INDIVIDUAZIONE AREE IN CESSIONE

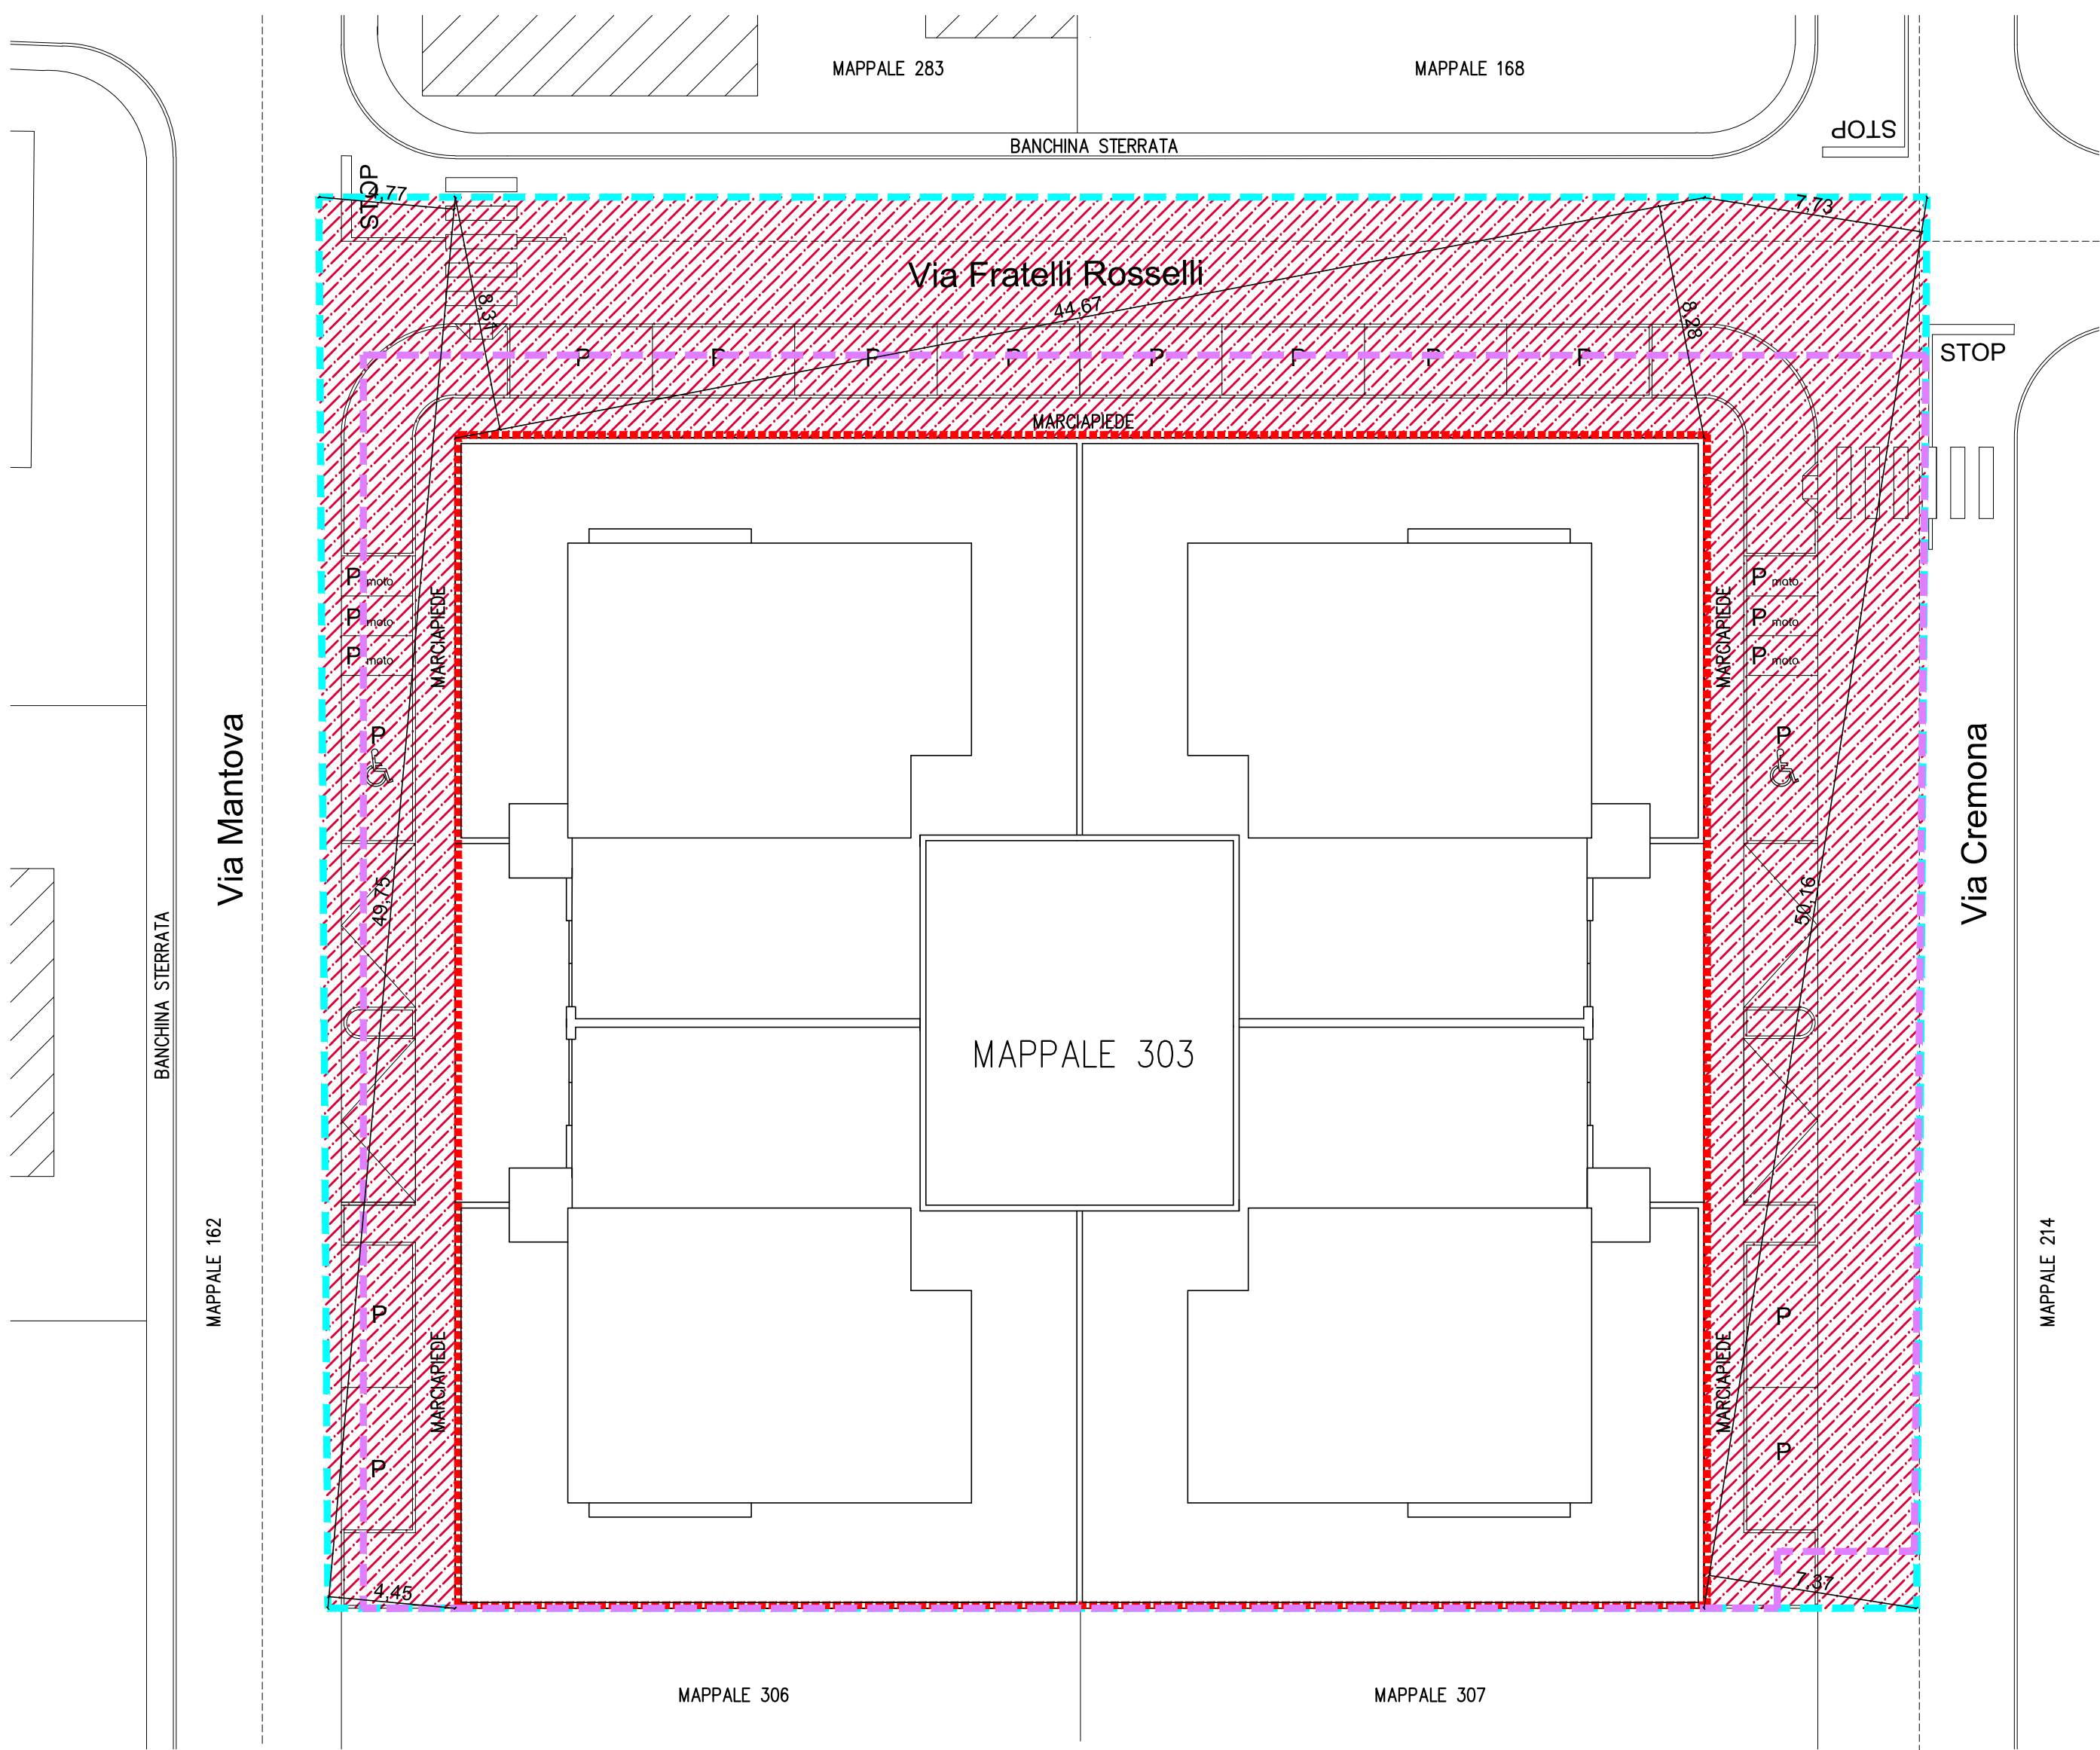

INDIVIDUAZIONE AREE IN CESSIONE - PLANIMETRIA DI PROGETTO

LEGENDA

- PERIMETRAZIONE APC 15
- PERIMETRAZIONE LOTTO 303 - CATASTALE
- AREA EDIFICABILE
- AREE IN CESSIONE

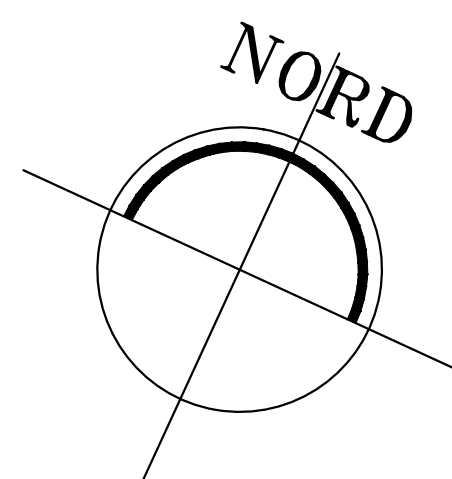

proprietà	Immobiliare G.S.G. SRL	scala	1:200
via	Rosselli, Canegrate (MI)	data	15.11.2023
oggetto	PERMESSO DI COSTRUIRE CONVENZIONATO	agg.	12.07.2024
particolare	INDIVIDUAZIONE AREE IN CESSIONE	fav.	2
	RILIEVO E MISURE		
	IL COMMITTENTE		
	IL PROGETTISTA		
	L'IMPRESA		
	IL DIRETTORE DEI LAVORI		