




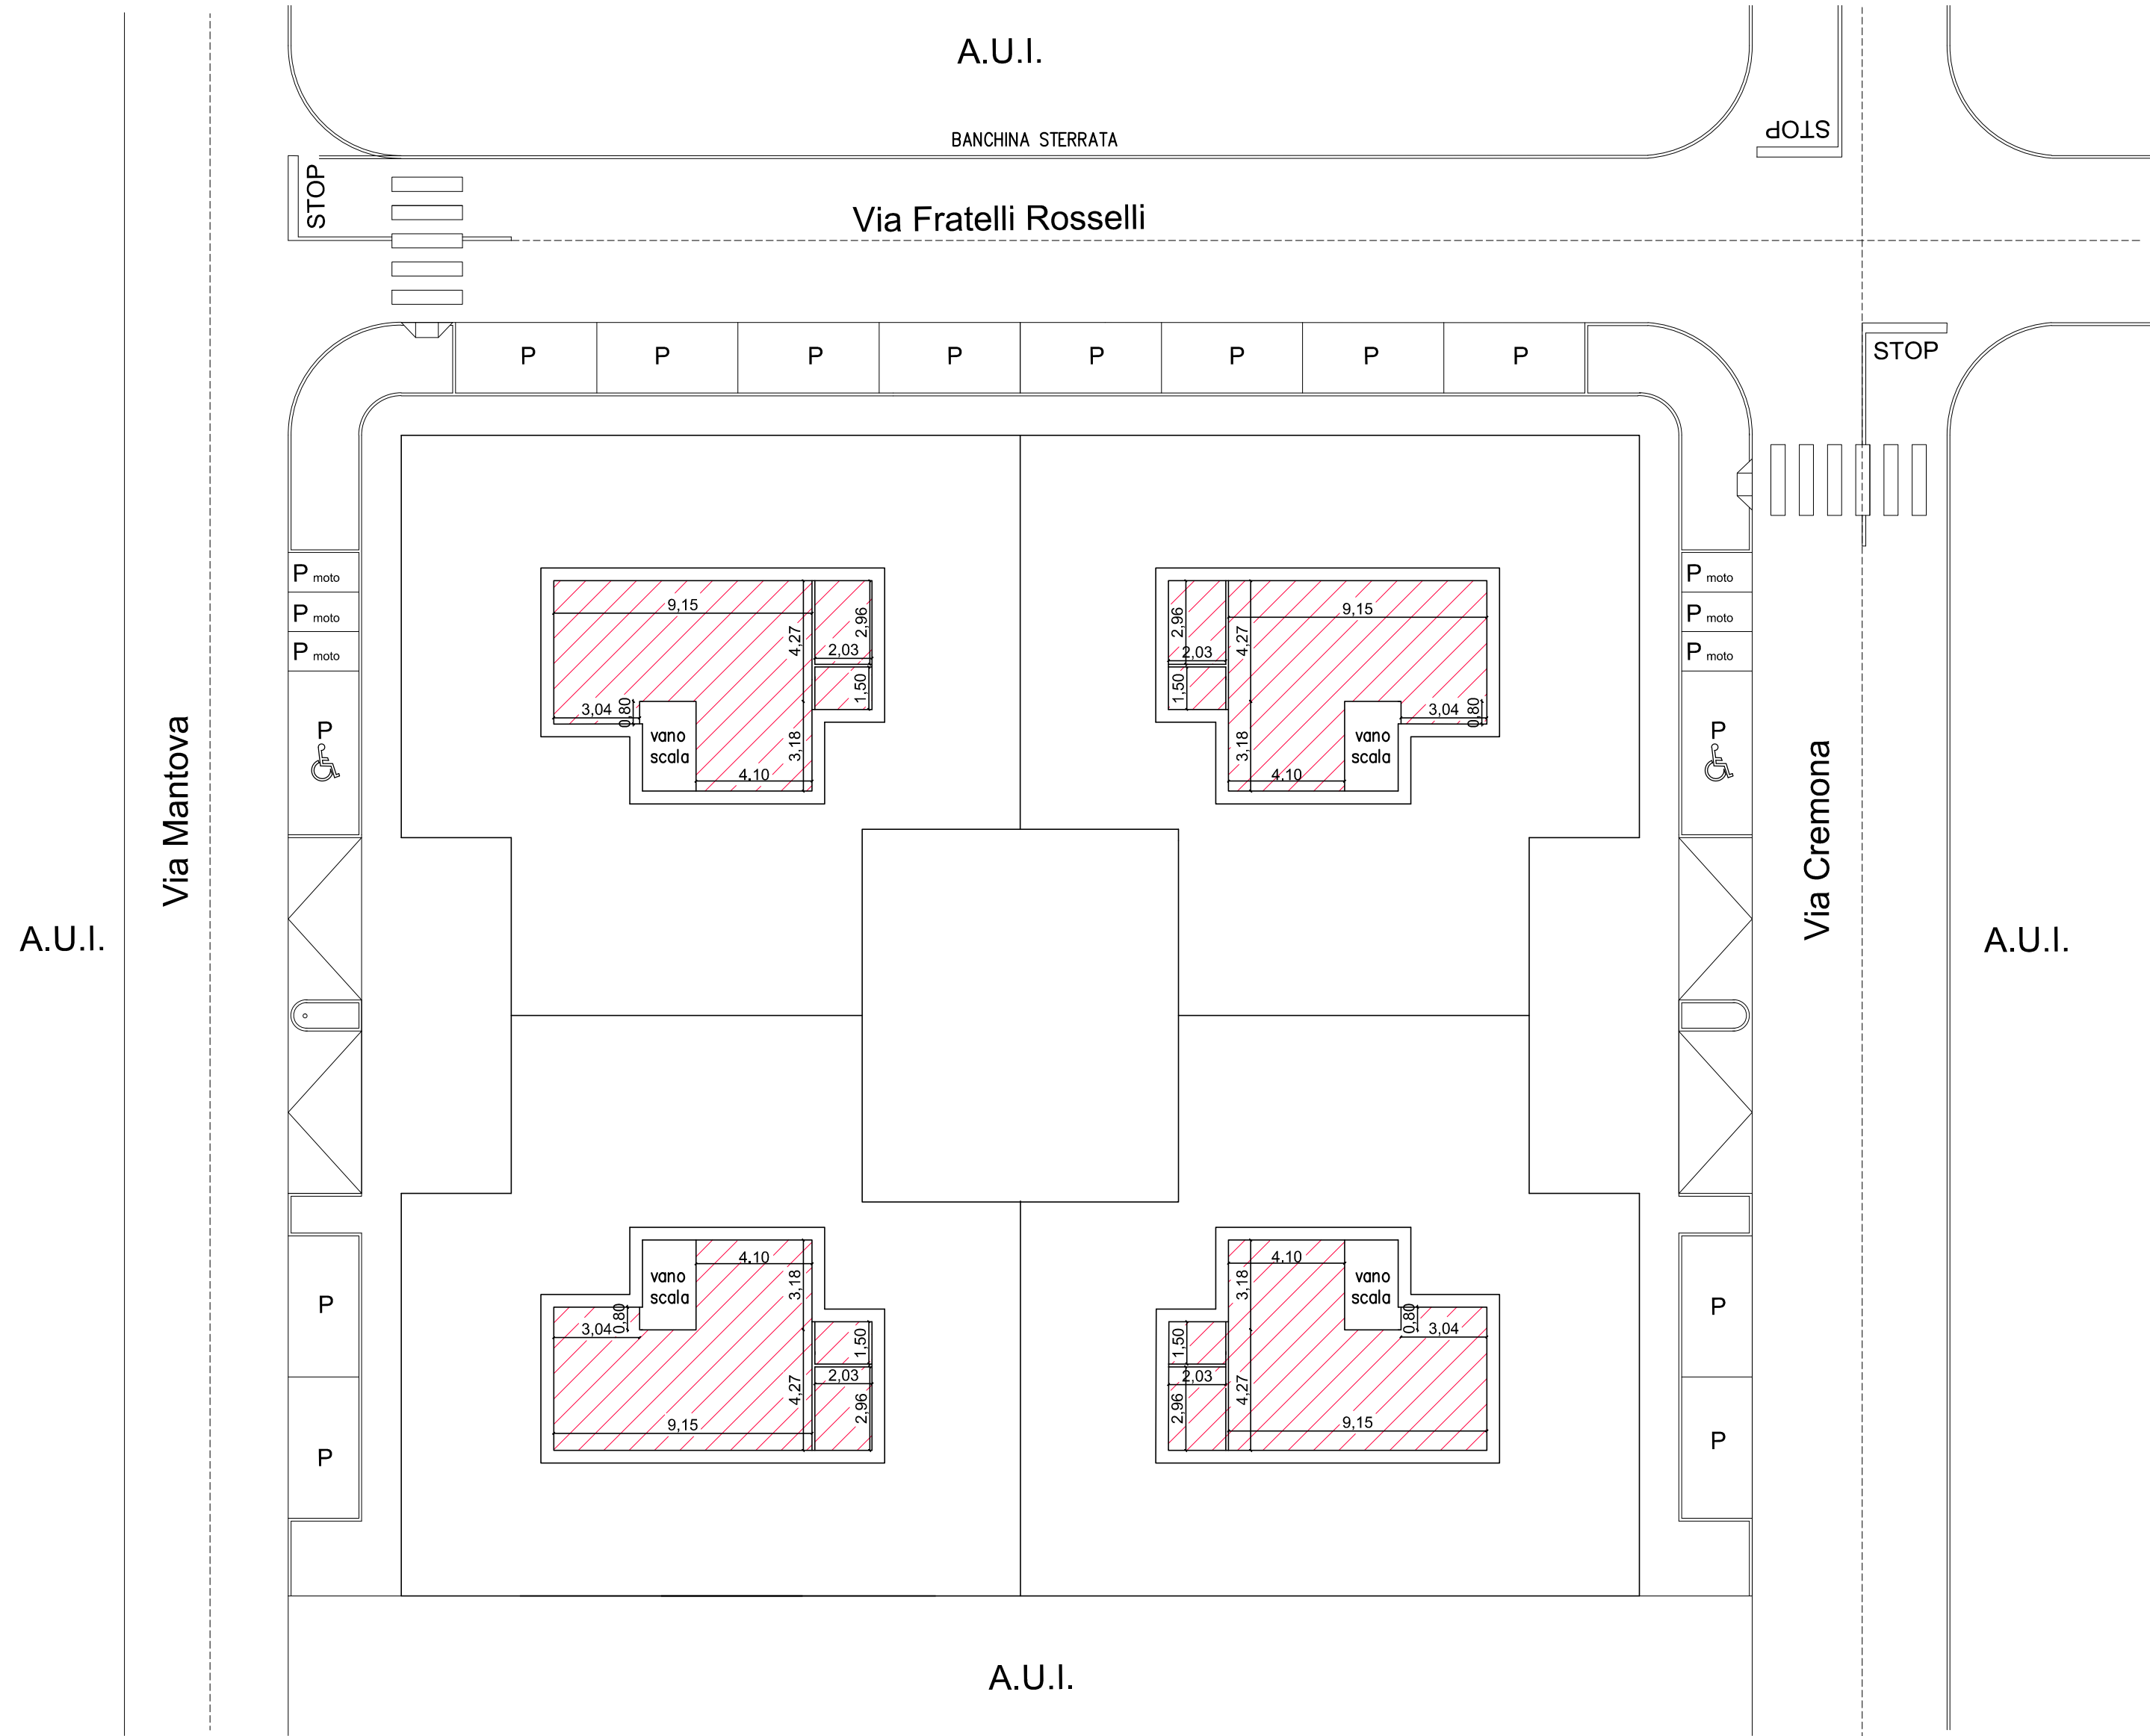


SLP  
PIANTA PIANO TERRA

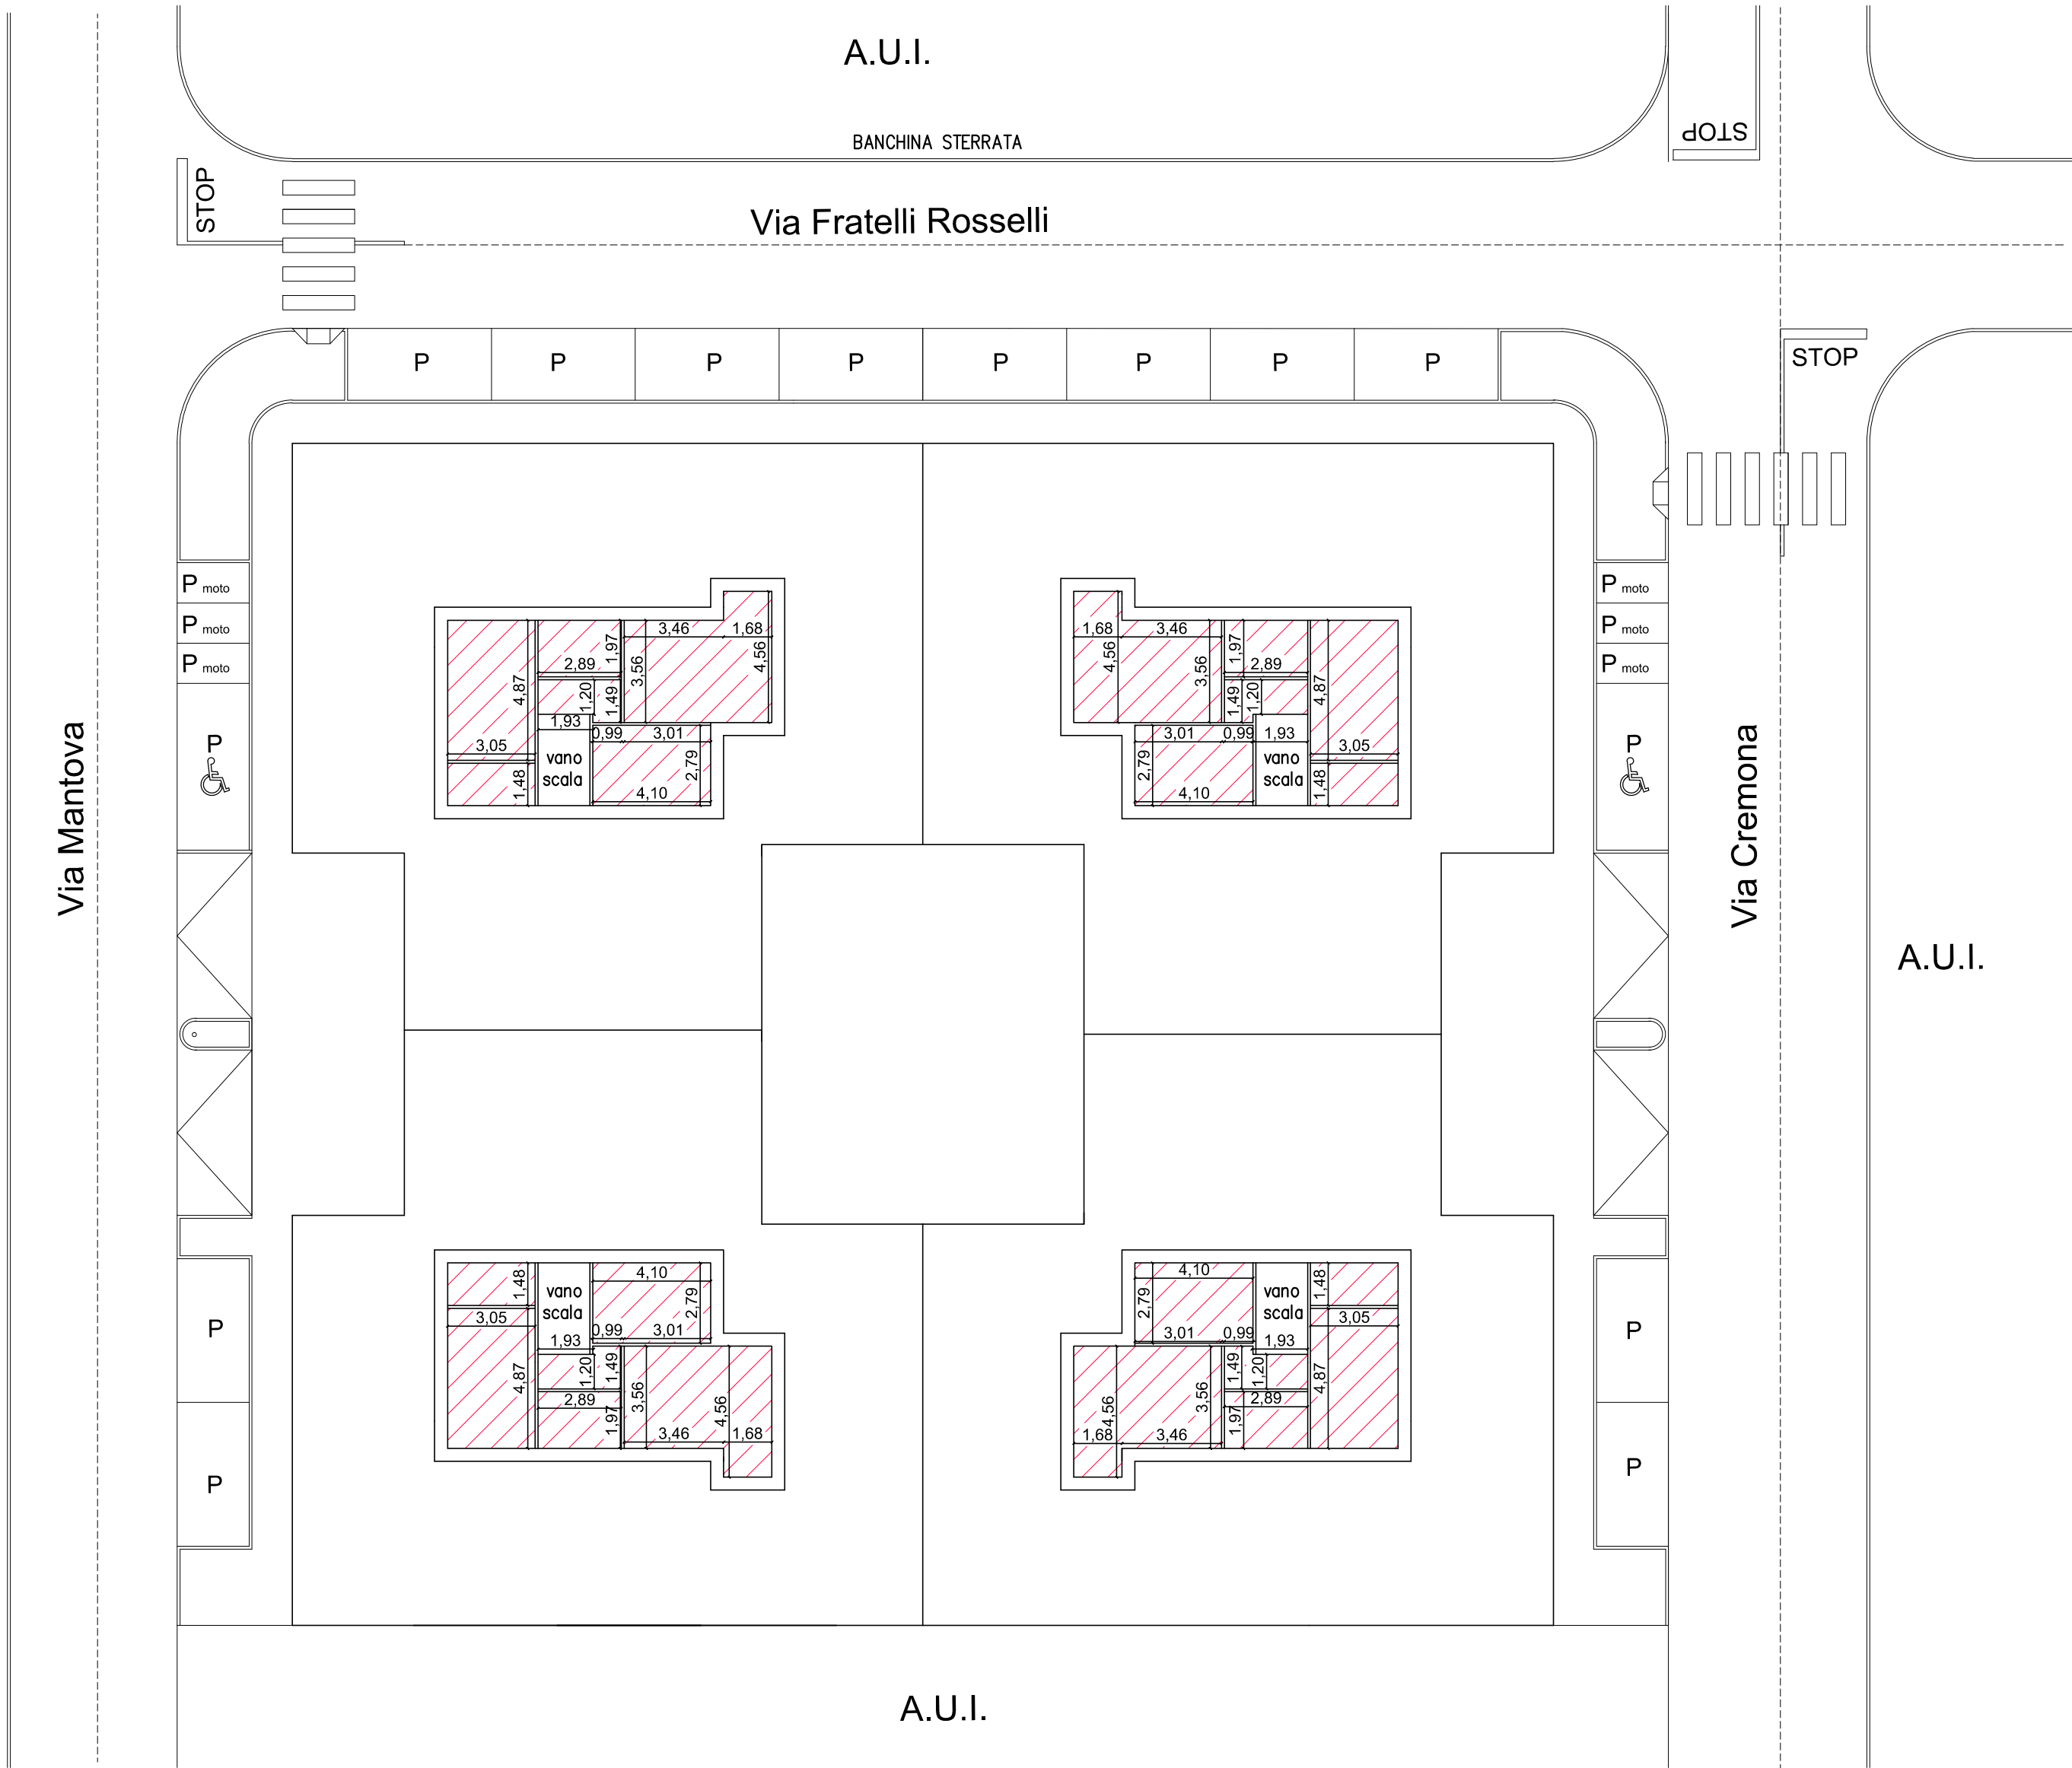


SLP  
PIANTA PIANO PRIMO

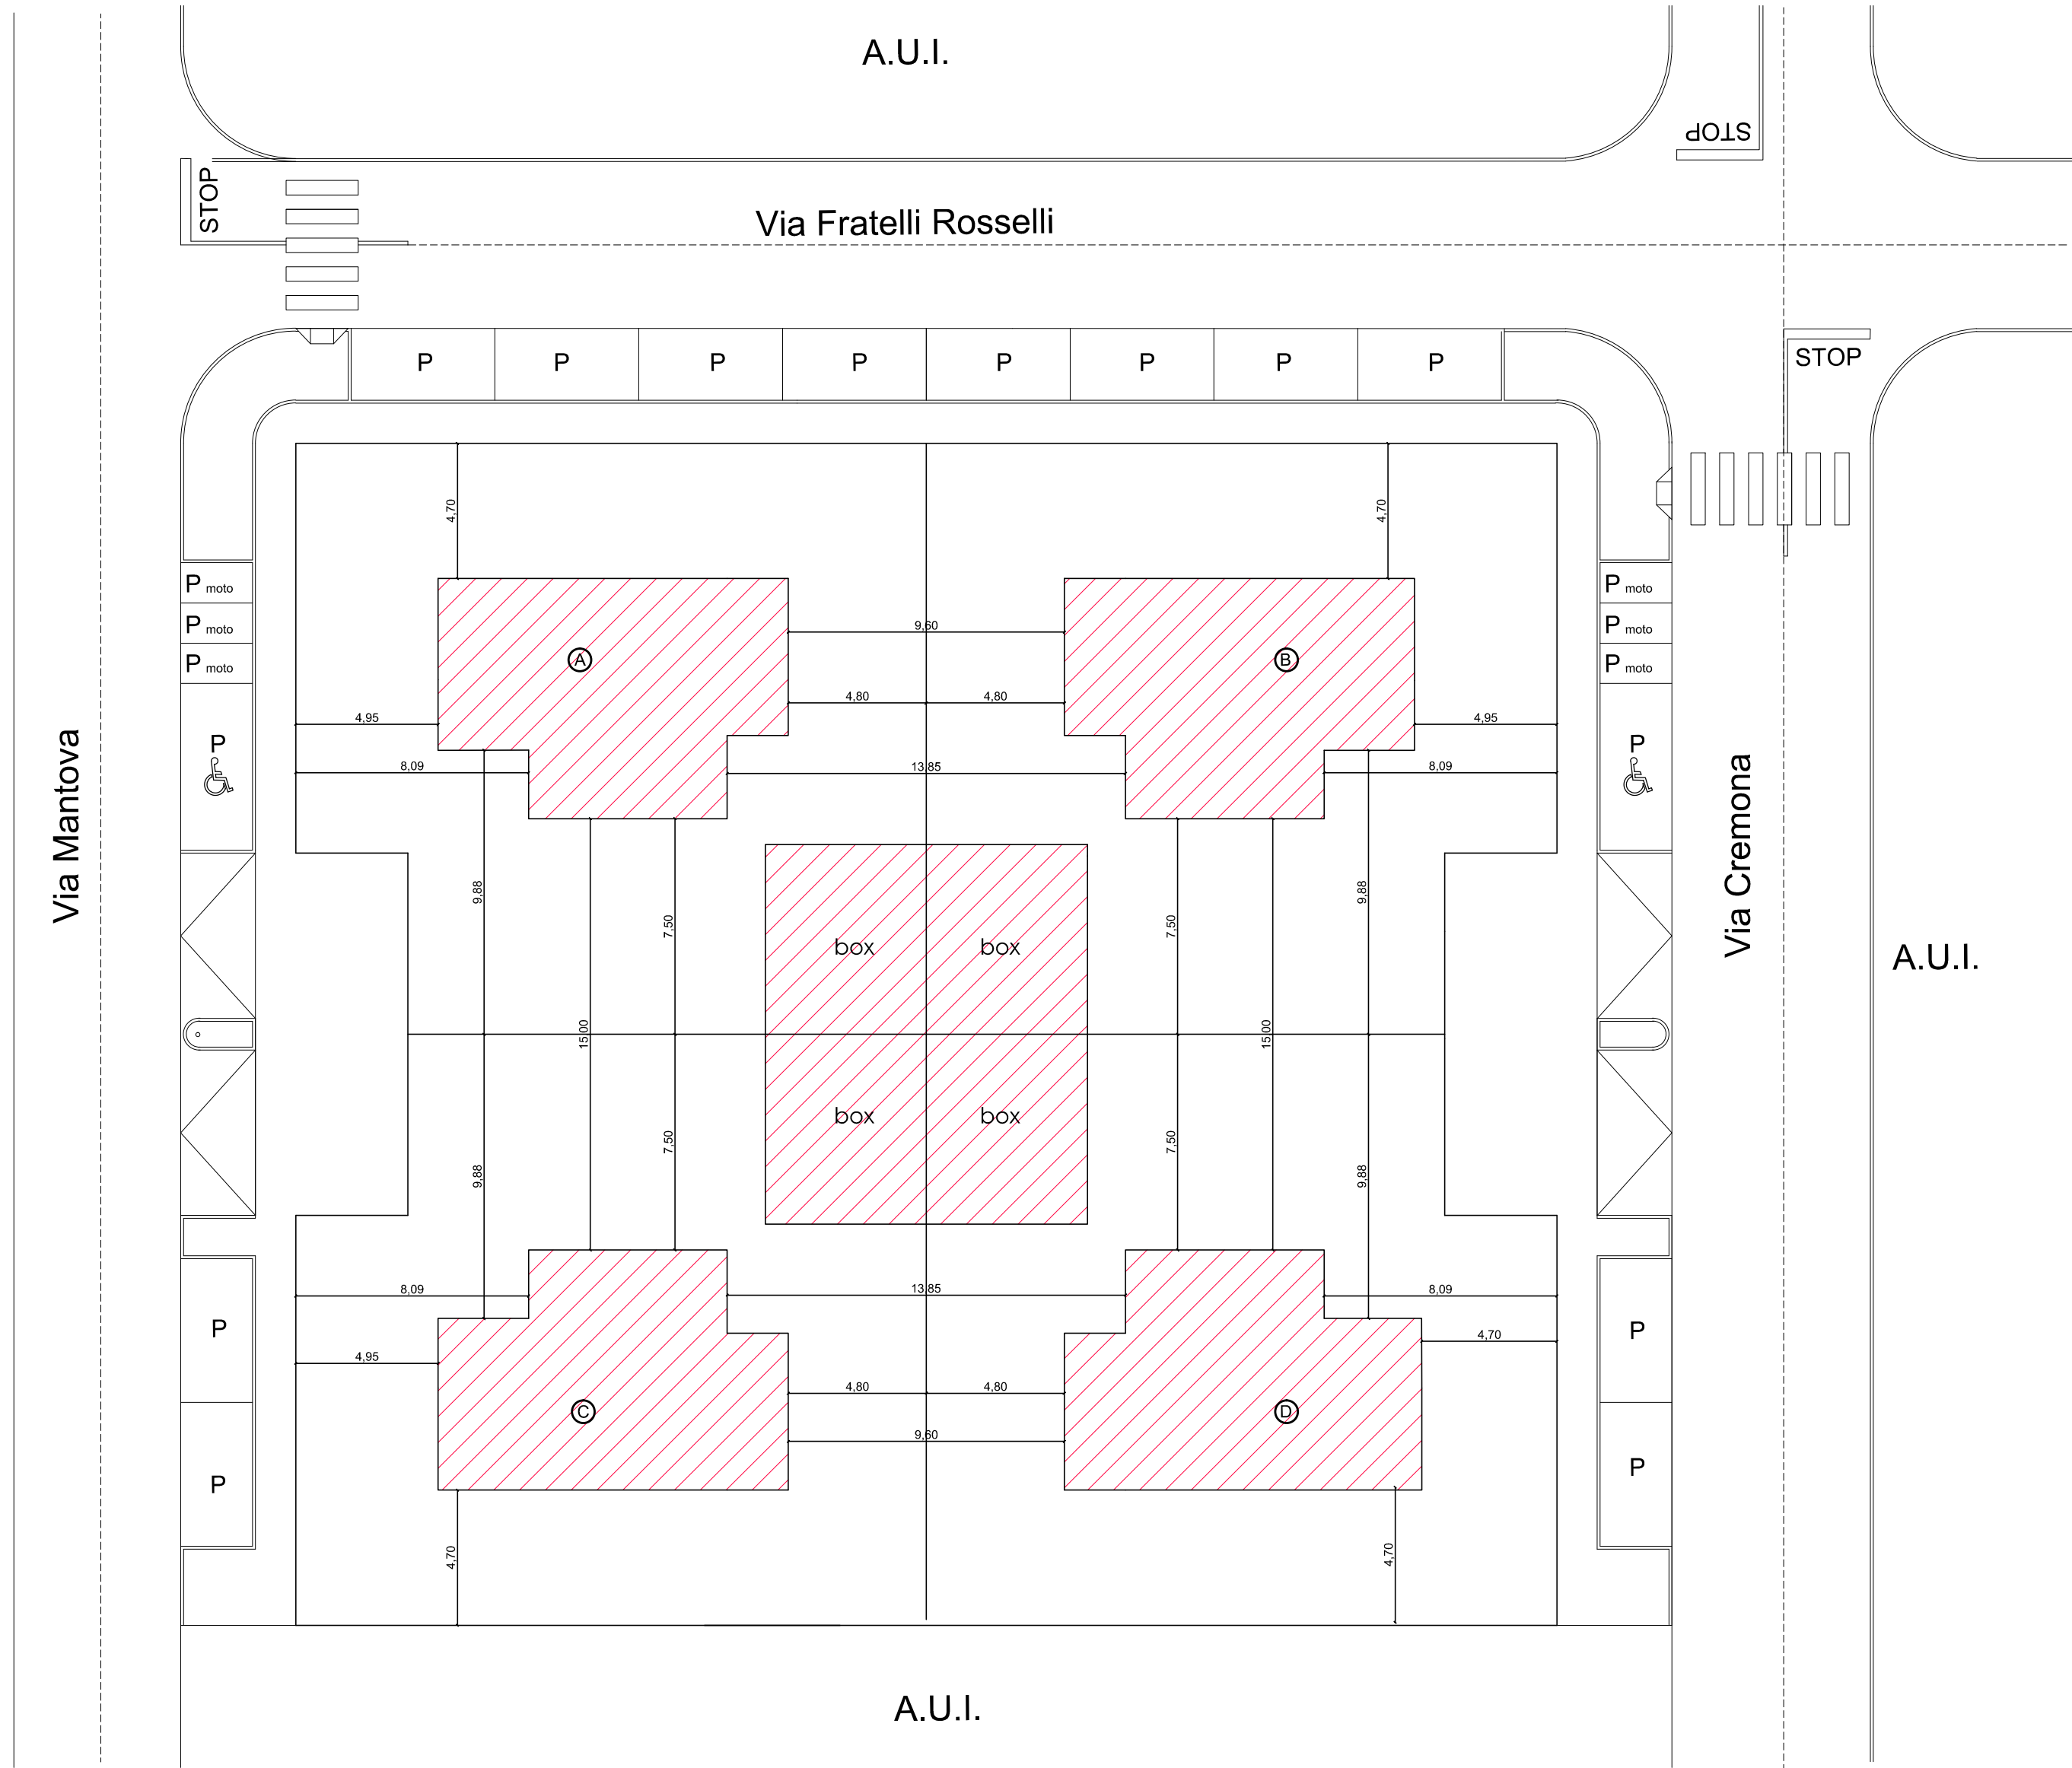

DISTANZE

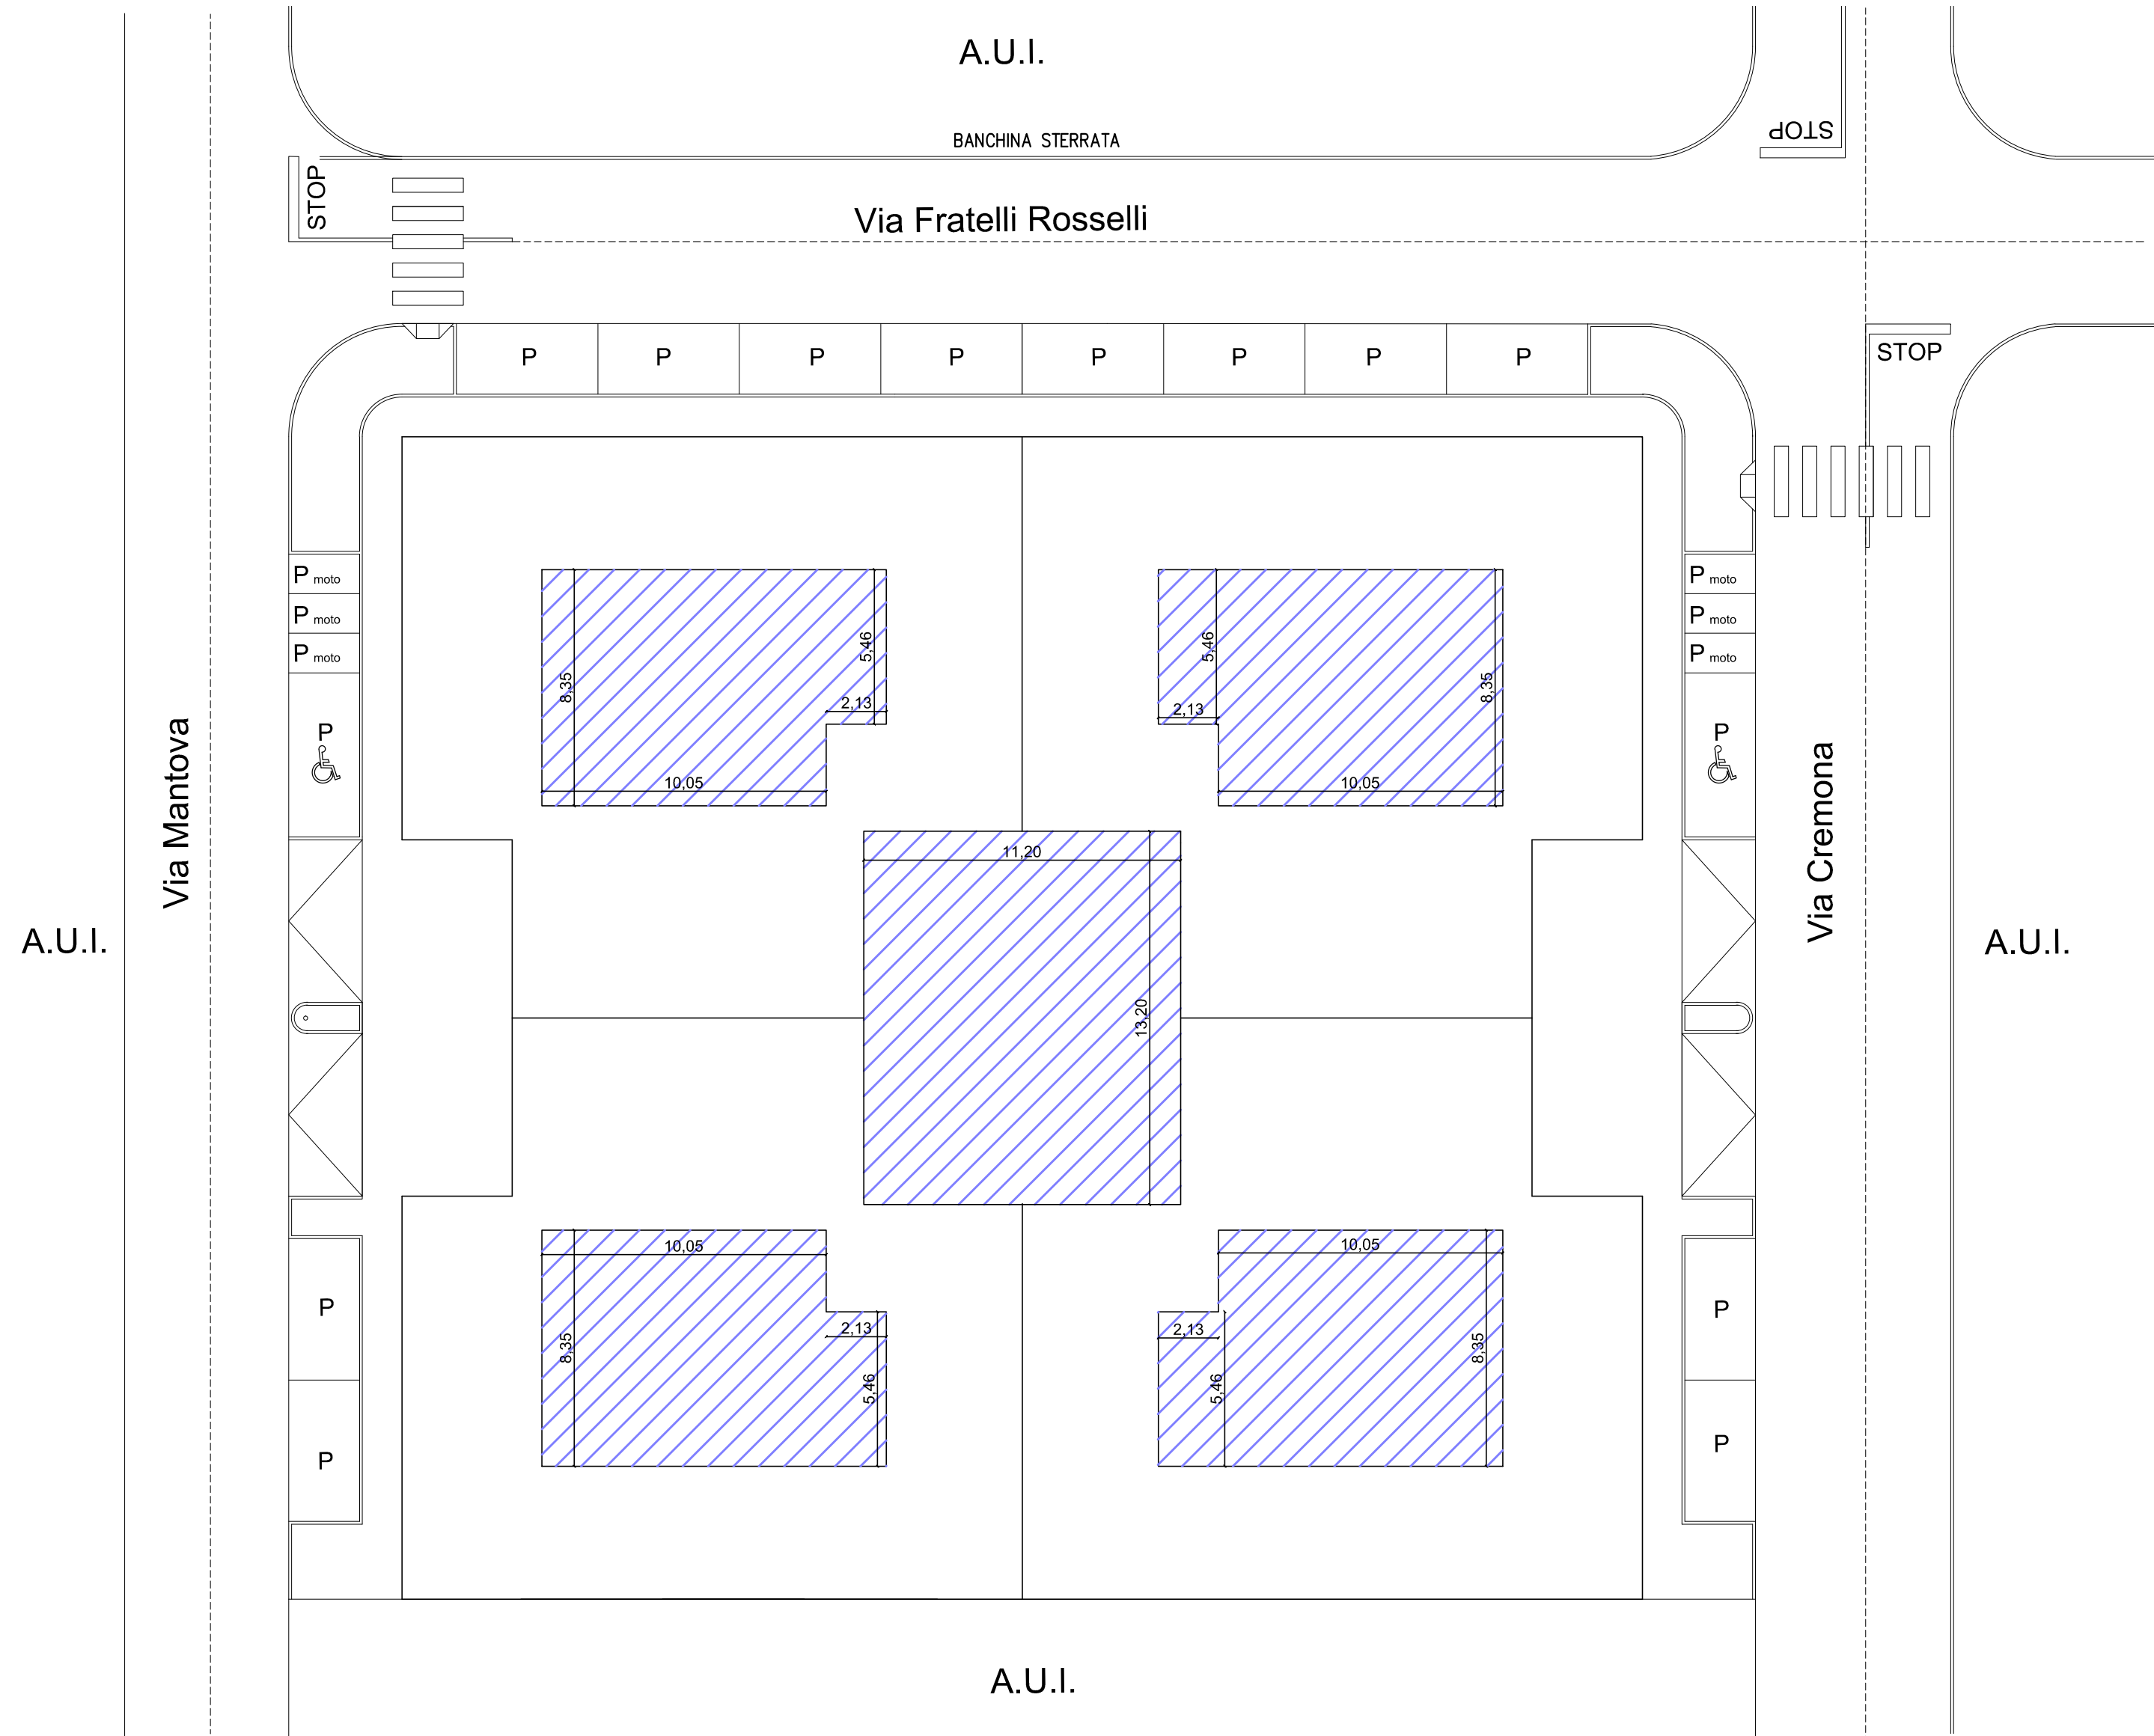


SUPERFICIE COPERTA

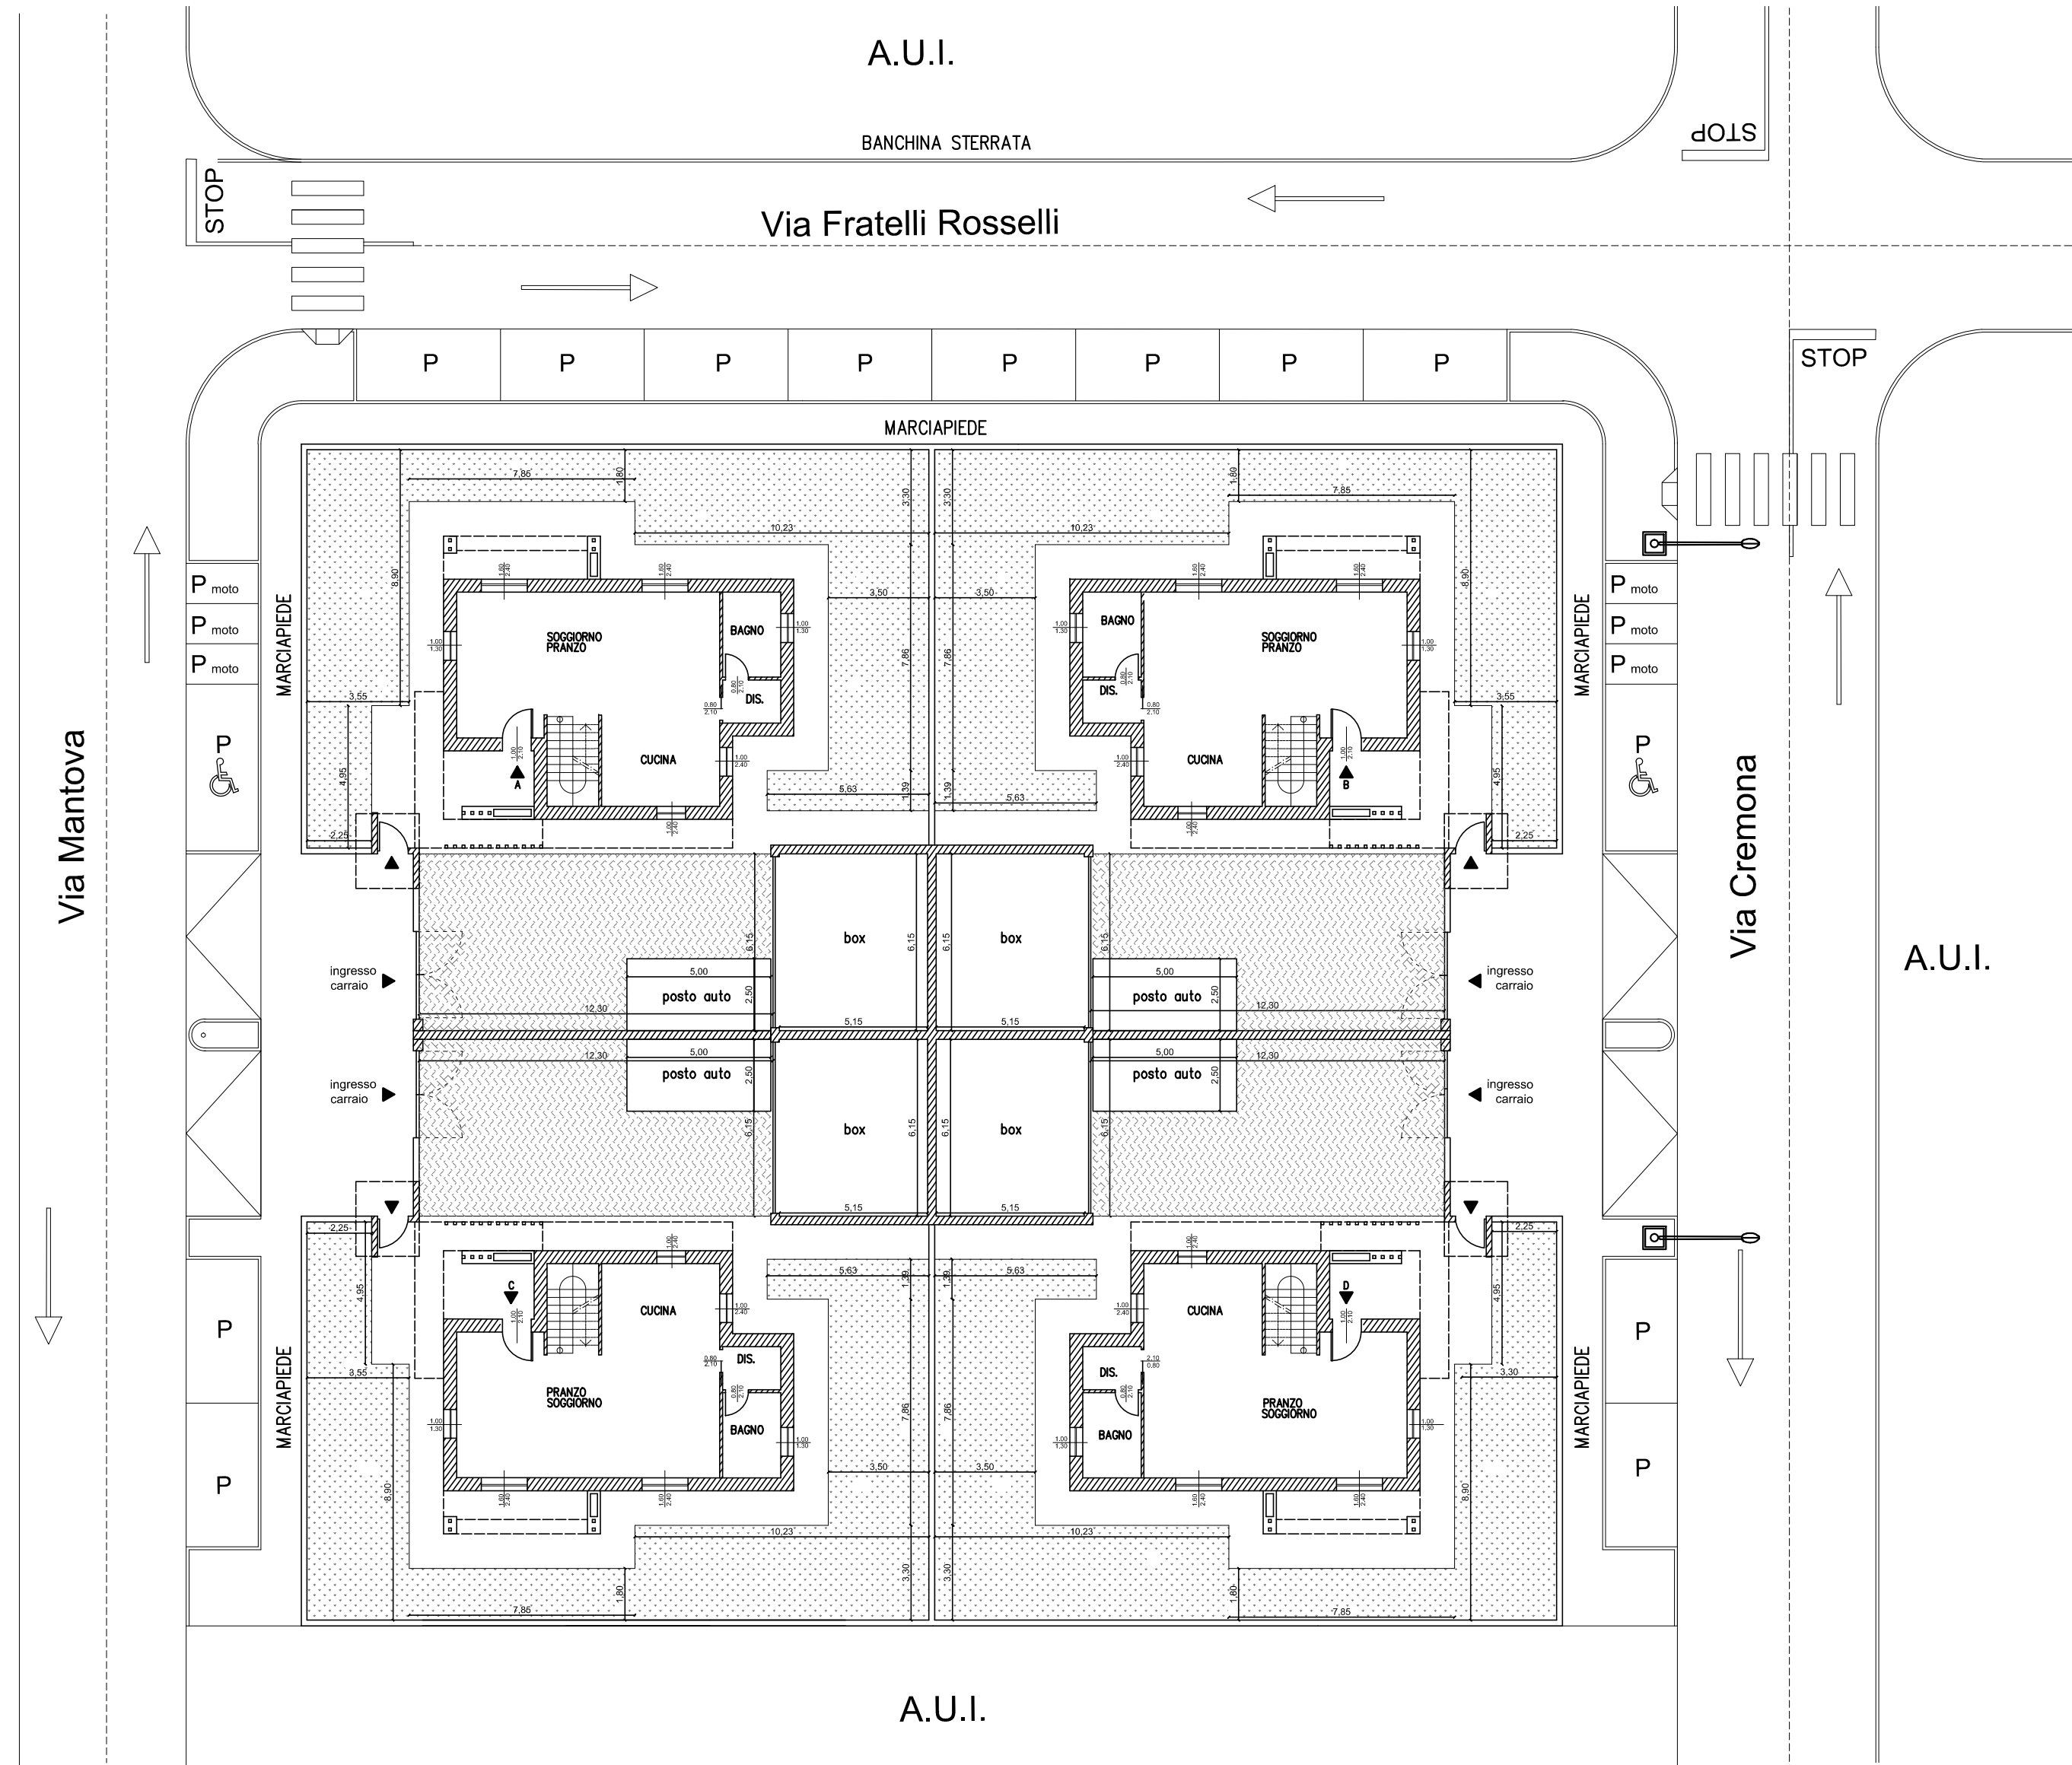


PIANTA PIANO TERRA

LEGENDA

- Volume
- Sup Coperta
- Superficie a verde
- Superficie drenante - autobloccanti

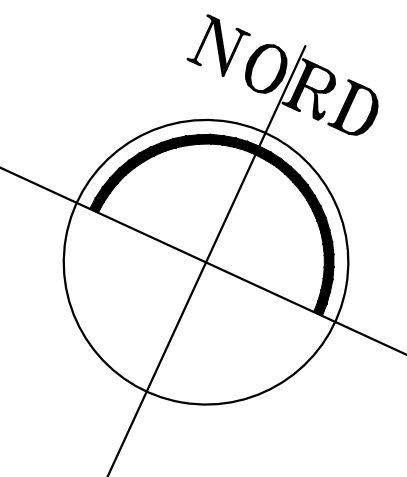

CALCOLO VOLUME PER ONERI

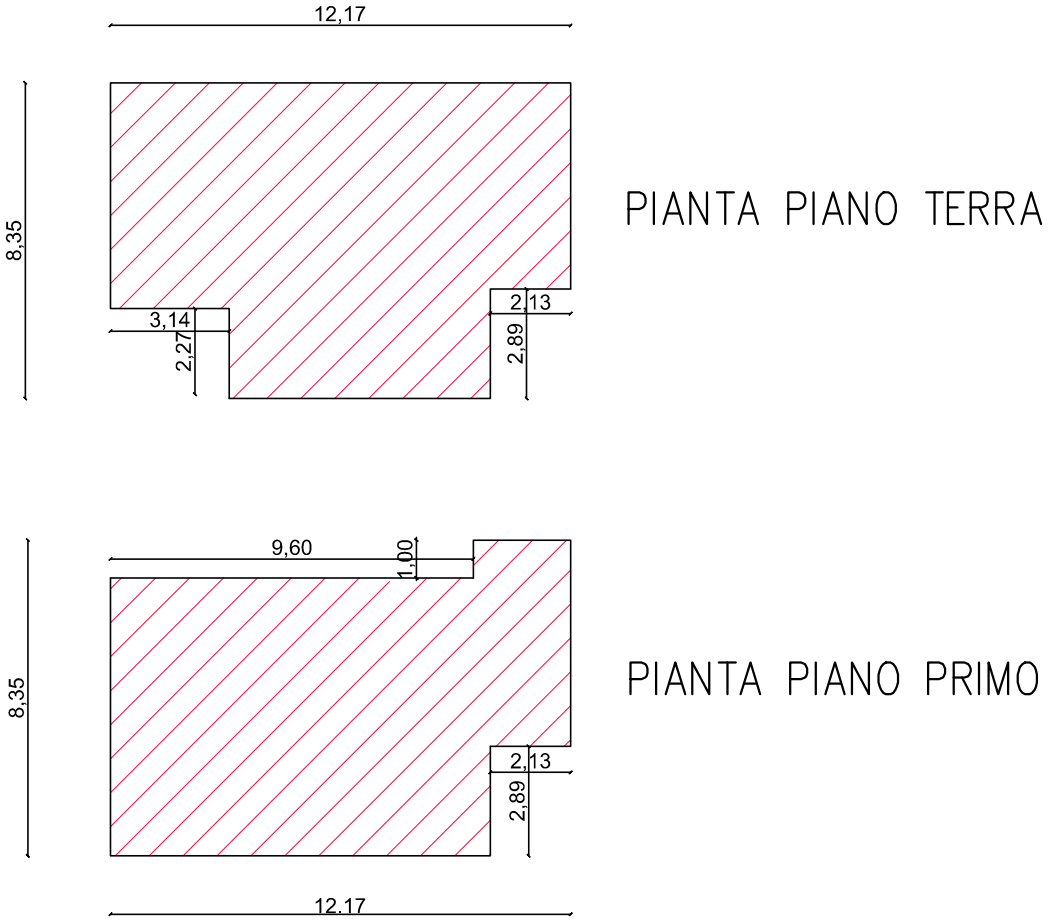

|                         |                                                                     |
|-------------------------|---------------------------------------------------------------------|
| IL COMMITTENTE          |                                                                     |
| IL PROGETTISTA          |                                                                     |
| L'IMPRESA               |                                                                     |
| IL DIRETTORE DEI LAVORI |                                                                     |
| proprietà               | Immobiliare G.S.G. SRL                                              |
| oggetto                 | via Rosselli, Canegrate (MI)<br>PERMESSO DI COSTRUIRE CONVENZIONATO |
| particolare             | PLANIMETRIA<br>Calcoli planivolumetrici                             |
| scala                   | 1:200                                                               |
| data                    | 23.10.2023                                                          |
| agg.                    | 12.07.2024                                                          |
| lav.                    | 3                                                                   |